

**OVIMAR BYGGE SERVICE AS**

Heiane 8A

5918 FREKHAUG

DIREKTORATET  
FOR BYGGKVALITET

Nett: 190 190 190  
E-post: 190 190 190  
Tele: 190 190 190

190 190 190  
190 190 190  
**SVAR PÅ SØKNAD OM SENTRAL GODKJENNING AV FORETAK FOR ANSVARSRETT -  
OVIMAR BYGGE SERVICE AS, ORG.NR. 911604280**

Direktoratet for byggkvalitet meddeler herved at søknad om sentral godkjenning for ansvarsrett er ferdigbehandlet.

**Vedtak**

Søknaden er vurdert etter kravene som følger av plan- og bygningsloven og forskrift om byggesak (byggesakforskriften).

Følgende godkjenningsområder er innvilget

- Utførelse av Murarbeid i tiltaksklasse 1
-

Godkjenningen er gyldig i perioden 25.04.2014 til 25.04.2017

Godkjenningen er gyldig fra vedtaksdato. For å inneha sentral godkjenning for ansvarsrett skal det betales et gebyr, for tiden kr 2100,- pr kalenderår. Faktura vil bli tilsendt innen 2 måneder. Det gjøres oppmerksom på at sentral godkjenning for ansvarsrett skal trekkes tilbake ved alvorlige eller gjentatte overtredelser av bestemmelser gitt i eller i medhold av plan- og bygningsloven.

#### **Publisering**

Opplysninger om foretakets godkjenning ligger tilgjengelig på våre nettsider ([www.dibk.no](http://www.dibk.no)) i det åpne registeret over foretak med sentral godkjenning.

#### **Klageadgang**



Vedtaket kan påklages. Klageinstansen er en særskilt klagenemnd for den sentrale godkjenningsordningen. Klagen sendes Direktoratet for byggkvalitet som legger klagen fram for klagenemnda. Fristen for å klage er 3 uker fra et vedtak er mottatt. Klageadgangen er hjemlet i byggesaksforskriften § 13-9.

Med hilsen

Bjørn Bering  
Avdelingsingeniør / saksbehandler

Kenneth Gulbrandsen  
Avdelingsingeniør

$\phi$  12 mm Vertical  
 $\phi$  12 mm horizontal  
 TYKKELSE SÅLE 250 mm  
 TYKKELSE MUR 200 mm  
 SÅLE bredde 800 mm

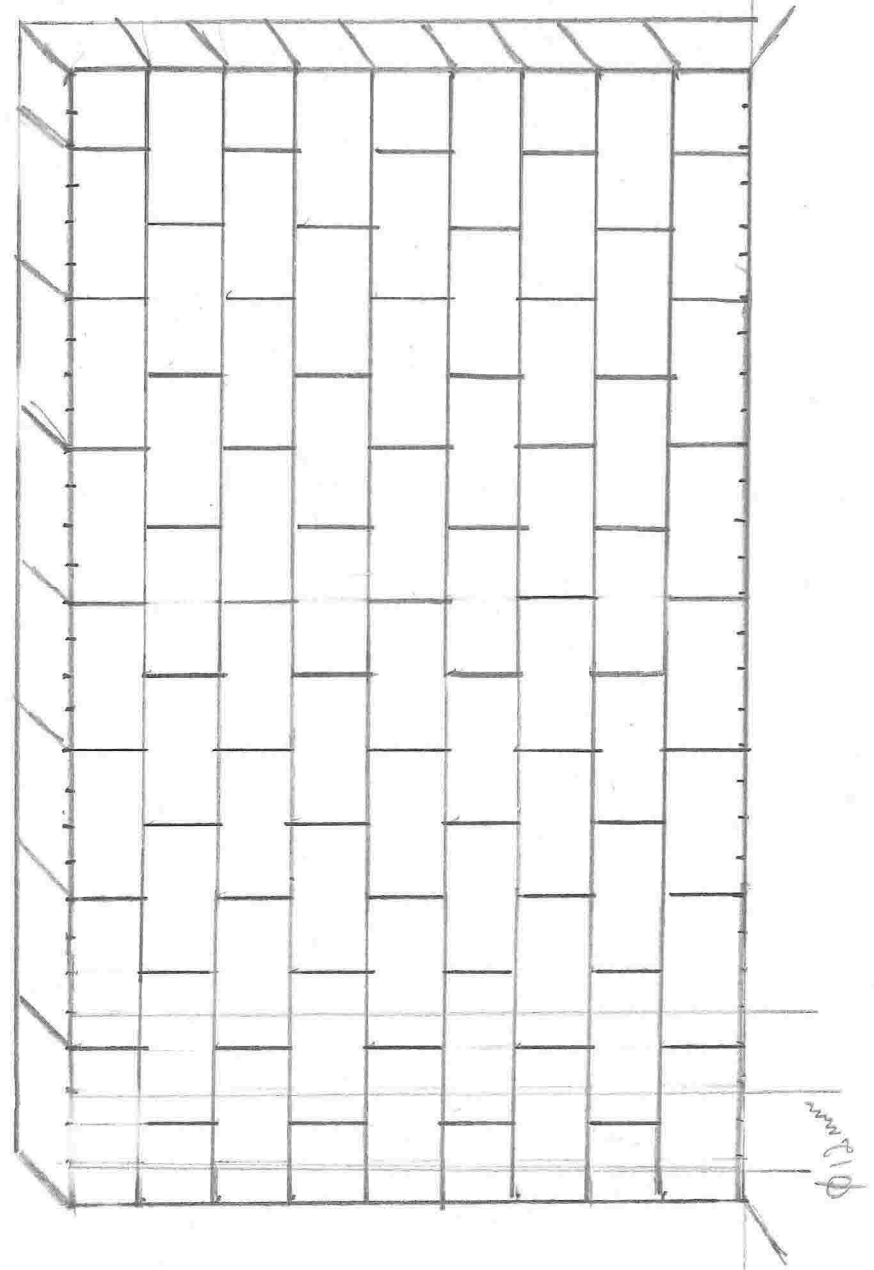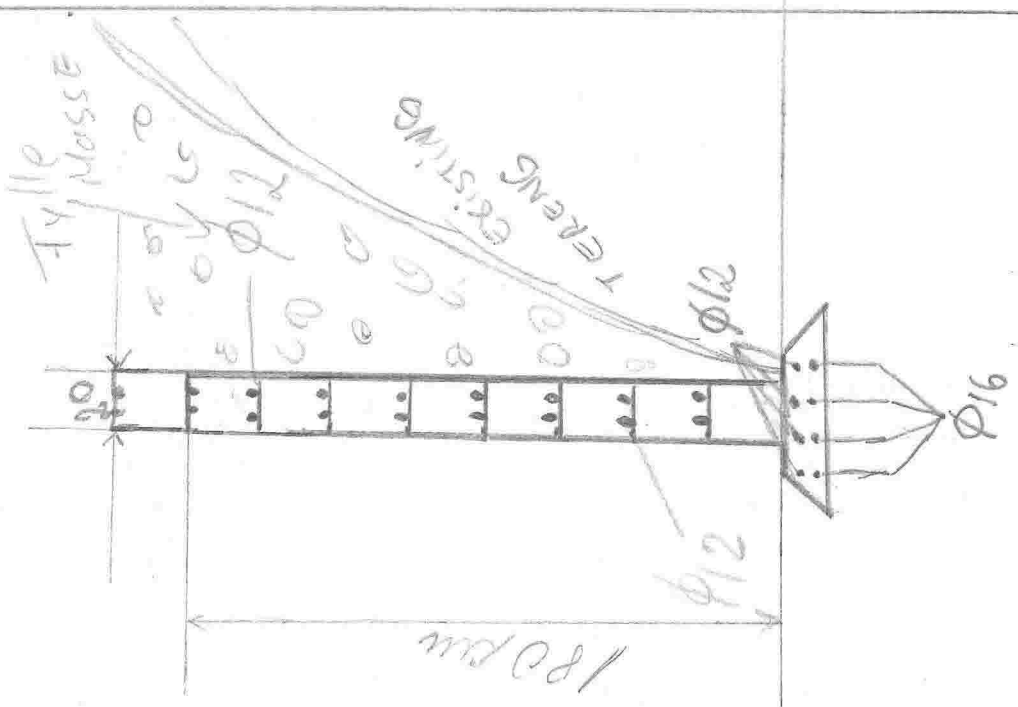

26-November-2014

KOMMUNE



# SITUASJONSKART

Gnr/Bnr: 27/237  
Adresse: Moldekleivmarka 26A  
Eigar/søkar: Rolf, Rita og Frode Tufte

Kvalitet: FKB-B

Målestokk: 1:500  
Dato: 23.10.2014

Gjeldande plan: Reguleringsplan


Planformål: Bustad

Vår referanse: PAS

— — — — — Gjerde  
- - - - - Usikker eigedomsgrense  
= = = = = Målt eigedomsgrense

■ Bolighus  
□ Andre bygg

Sign. ....

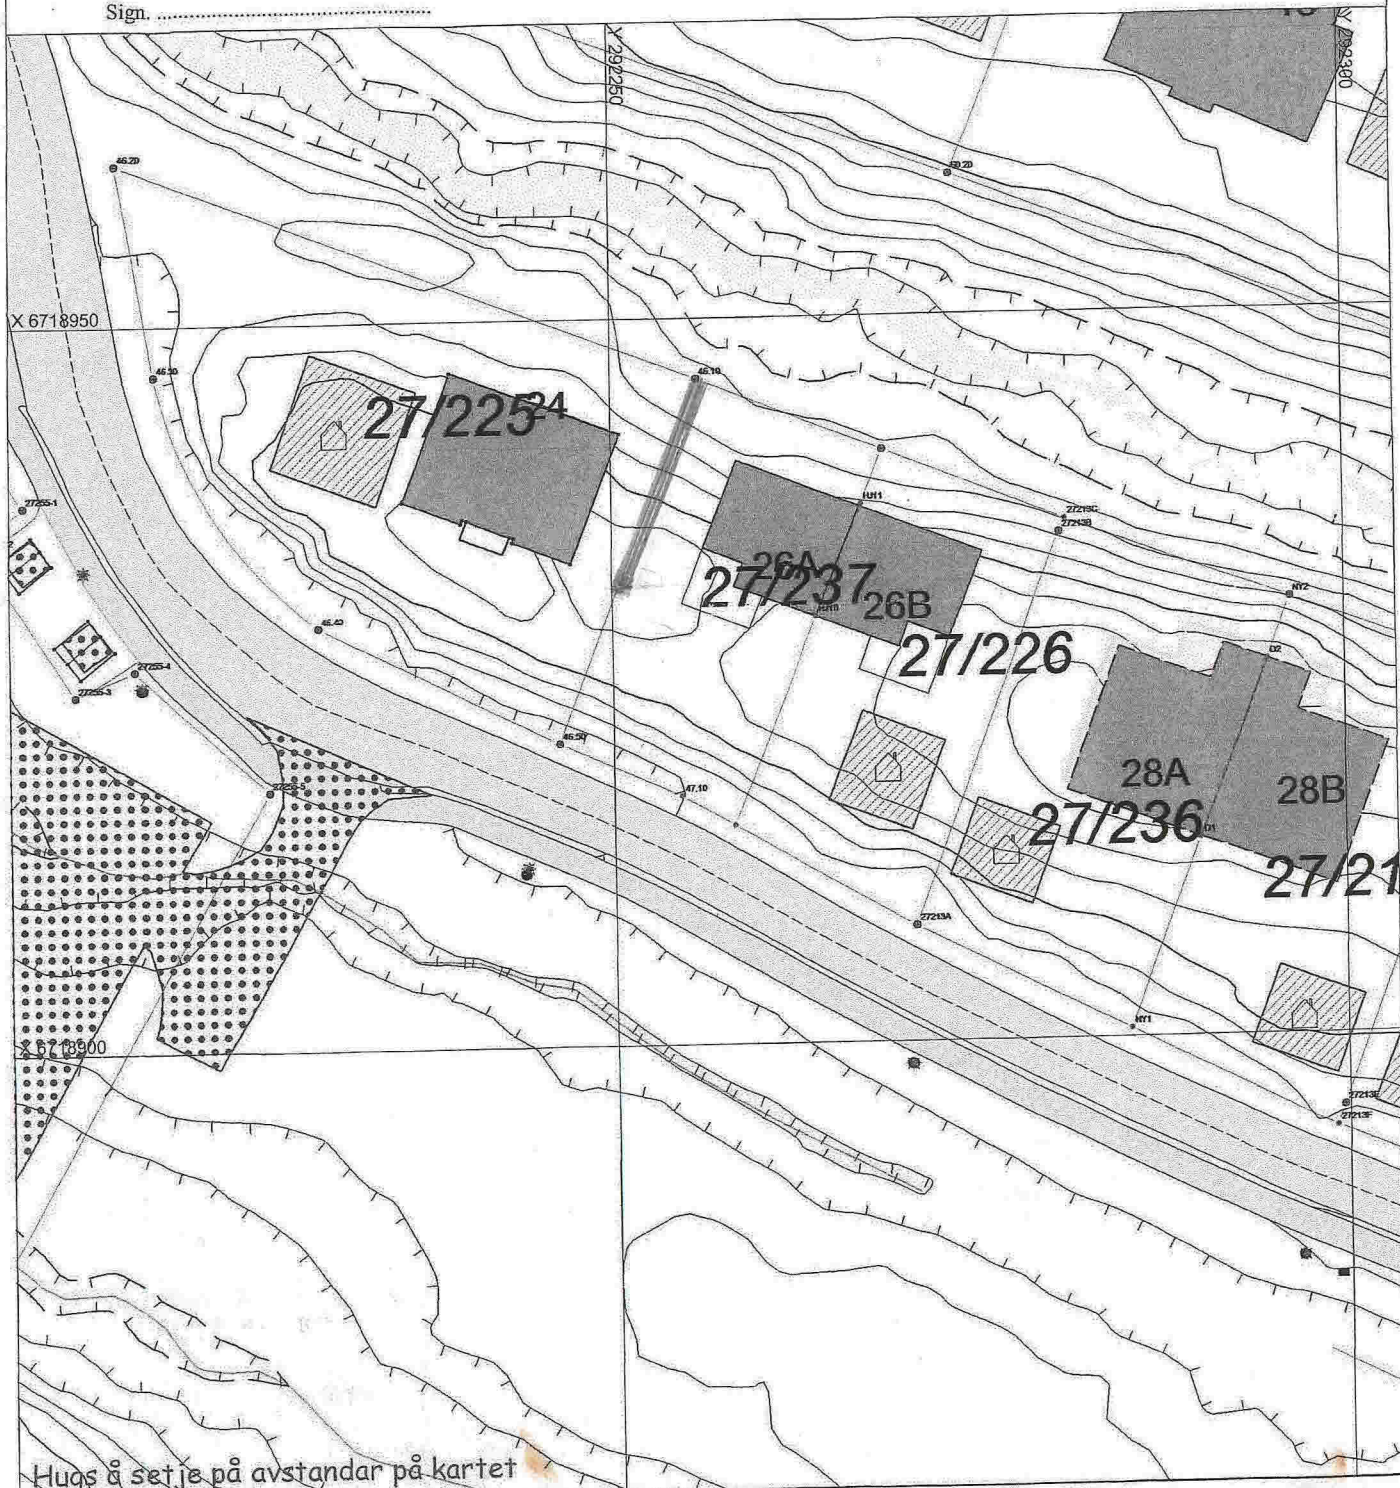

Hugs å setje på avstandar på kartet

# SITUASJONSPLAN

▨ Tiltak

Underskrift Situasjonsplan

Dato