



Terrengsnitt 1-1
 Oppfylling/garasje gbnr 23/99
 M=1:200 A4
 John Roald Fløysand m.fl

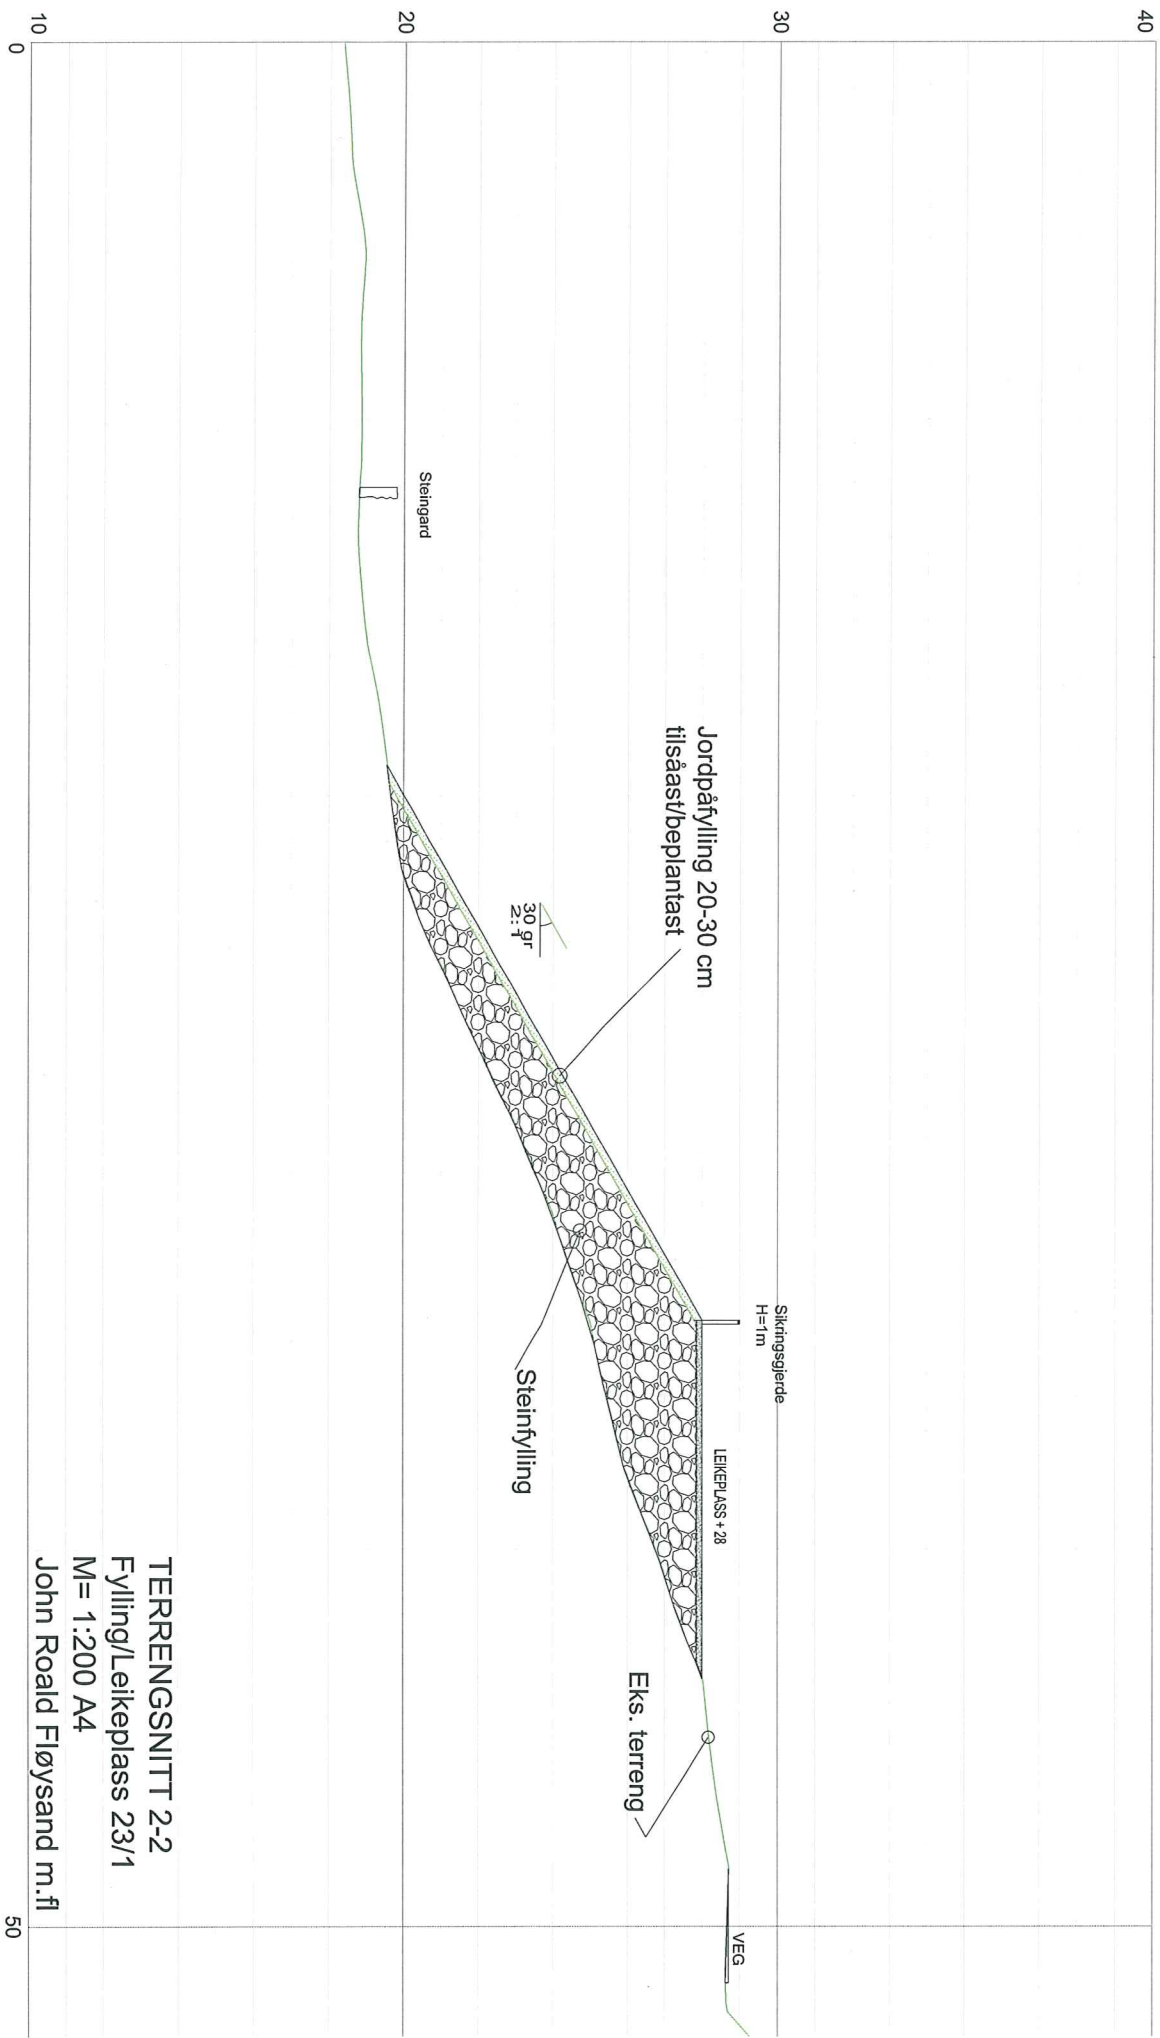

TERRENGSNITT 2-2
 Fylling/Leikeplass 23/1
 M= 1:200 A4
 John Roald Fløysand m.fl

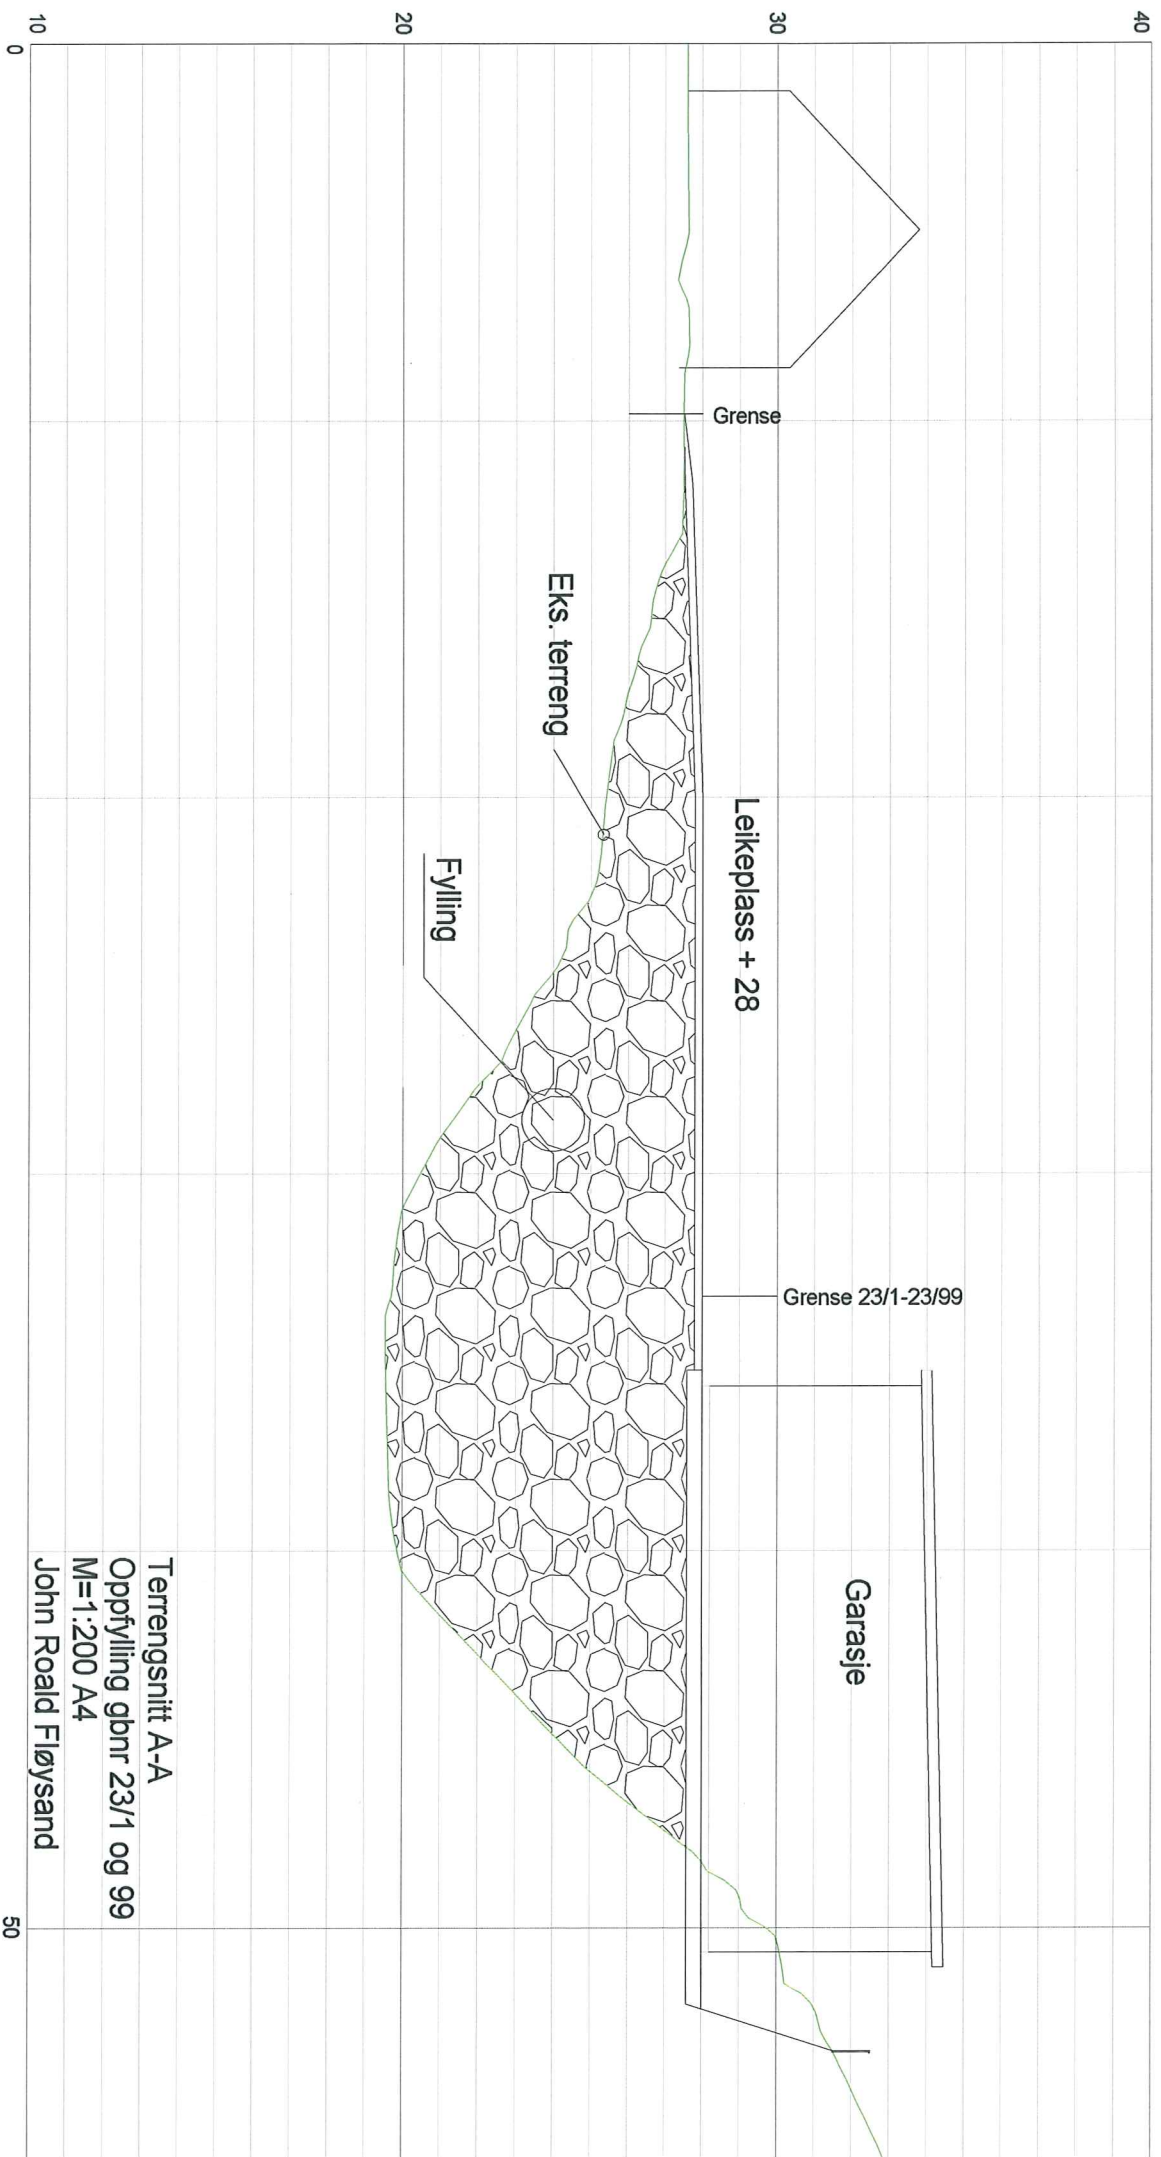

Terrengsnitt A-A
 Oppfylling gbnr 23/1 og 99
 M=1:200 A4
 John Roald Fløysand