

1:200 Fasade Sydvest

Tegningsnr.: A1-40-1		Revisjon nr.:	
Type tegning: Fasader Syd			
Index Dato Beskrivelse Sign Kontr.			
Lokalisering: N 			
Prosjekteringsgruppen:			
<input type="radio"/>	ARK : Tippetue Arkitekter AS	Fantoftveien 44 5072 Bergen Tlf. +47 55 56 33 01	
<input type="radio"/>	RIB : Rådg. ing. Bygg	.....veien 0 0000 Stedet Tlf. 00 00 00 00 Fax. 00 00 00 00	
<input type="radio"/>	RIE : Rådg. ing. Elektro	.....veien 0 0000 Stedet Tlf. 00 00 00 00 Fax. 00 00 00 00	
<input type="radio"/>	RIV : Rådg. ing. Vent.	.....veien 0 0000 Stedet Tlf. 00 00 00 00 Fax. 00 00 00 00	
Fase: Prosjektfase			
<b>TIPPETUE</b> ARKITEKTER AS			
Tittel: <b>JM NORGE</b> <b>Løypetona Blokk 1</b> Damsgårdsveien 125 5847 Bergen		Godkjent: Kontroll prosjekt Sign.: Kontroll:	
Prosjektnr.: 560		Tegningsnr.: A1-40-1	
Type tegning: Fasader Syd		Prosjektnr. for prosjekterende/lev	

Opphevet 4.2.2015,  
Godteke 26.9.2015  
Saksnr. PNT-sak 369/13  
Saksbehandlingsleder  
it. PNT-sak 28/2015 same dato.



1:200 Fasade Nordøst


Tegningsnr.: A1-40-2		Revisjon nr.:	
Type tegning: Fasader Nord			
Index/Dato			
Beskrivelse			
Sign			
Kontr.			
Lokalisering:			
Prosjekteringsgruppen:			
<input type="radio"/>	ARK : Tippetue Arkitekter AS	Fantofteveien 44 5072 Bergen Tlf. +47 55 56 33 01	
<input type="radio"/>	RIB : Rådg. ing. Bygg	.....veien 0 0000 Stedet Tlf. 00 00 00 00 Fax. 00 00 00 00	
<input type="radio"/>	RIE : Rådg. ing. Elektro	.....veien 0 0000 Stedet Tlf. 00 00 00 00 Fax. 00 00 00 00	
<input type="radio"/>	RIV : Rådg. ing. Vent.	.....veien 0 0000 Stedet Tlf. 00 00 00 00 Fax. 00 00 00 00	
Fase: Prosjektfase			
<h1>TIPPETUE</h1> <h2>ARKITEKTER AS</h2>			
Titel:		Godkjent:	
<b>JM NORGE</b> <b>Løypetona Blokk 1</b> Damsgårdsveien 125 5847 Bergen		Kontroll prosjekt Sign.:      Kontroll:	
Filnavn: 560_zbo_1.pln		Dato: 18.06.2013	
Målestokk: 1:200, 1:100 A3		Kontroll utførende Sign.:      Kontroll:	
Prosjektnr.: 560	Tegningsnr.: A1-40-2	Prosjektnr. for prosjekterende/lev	
Type tegning: Fasader Nord			


*Opphva 4.2.2015,  
Tippetue  
J. Dui-stre 28/2015  
av same dato.*

MELAND KOMMUNE  
Godteke 26.9.2012  
Saksnr. DNT 2012/369/13  
Sakshandsamarat f.





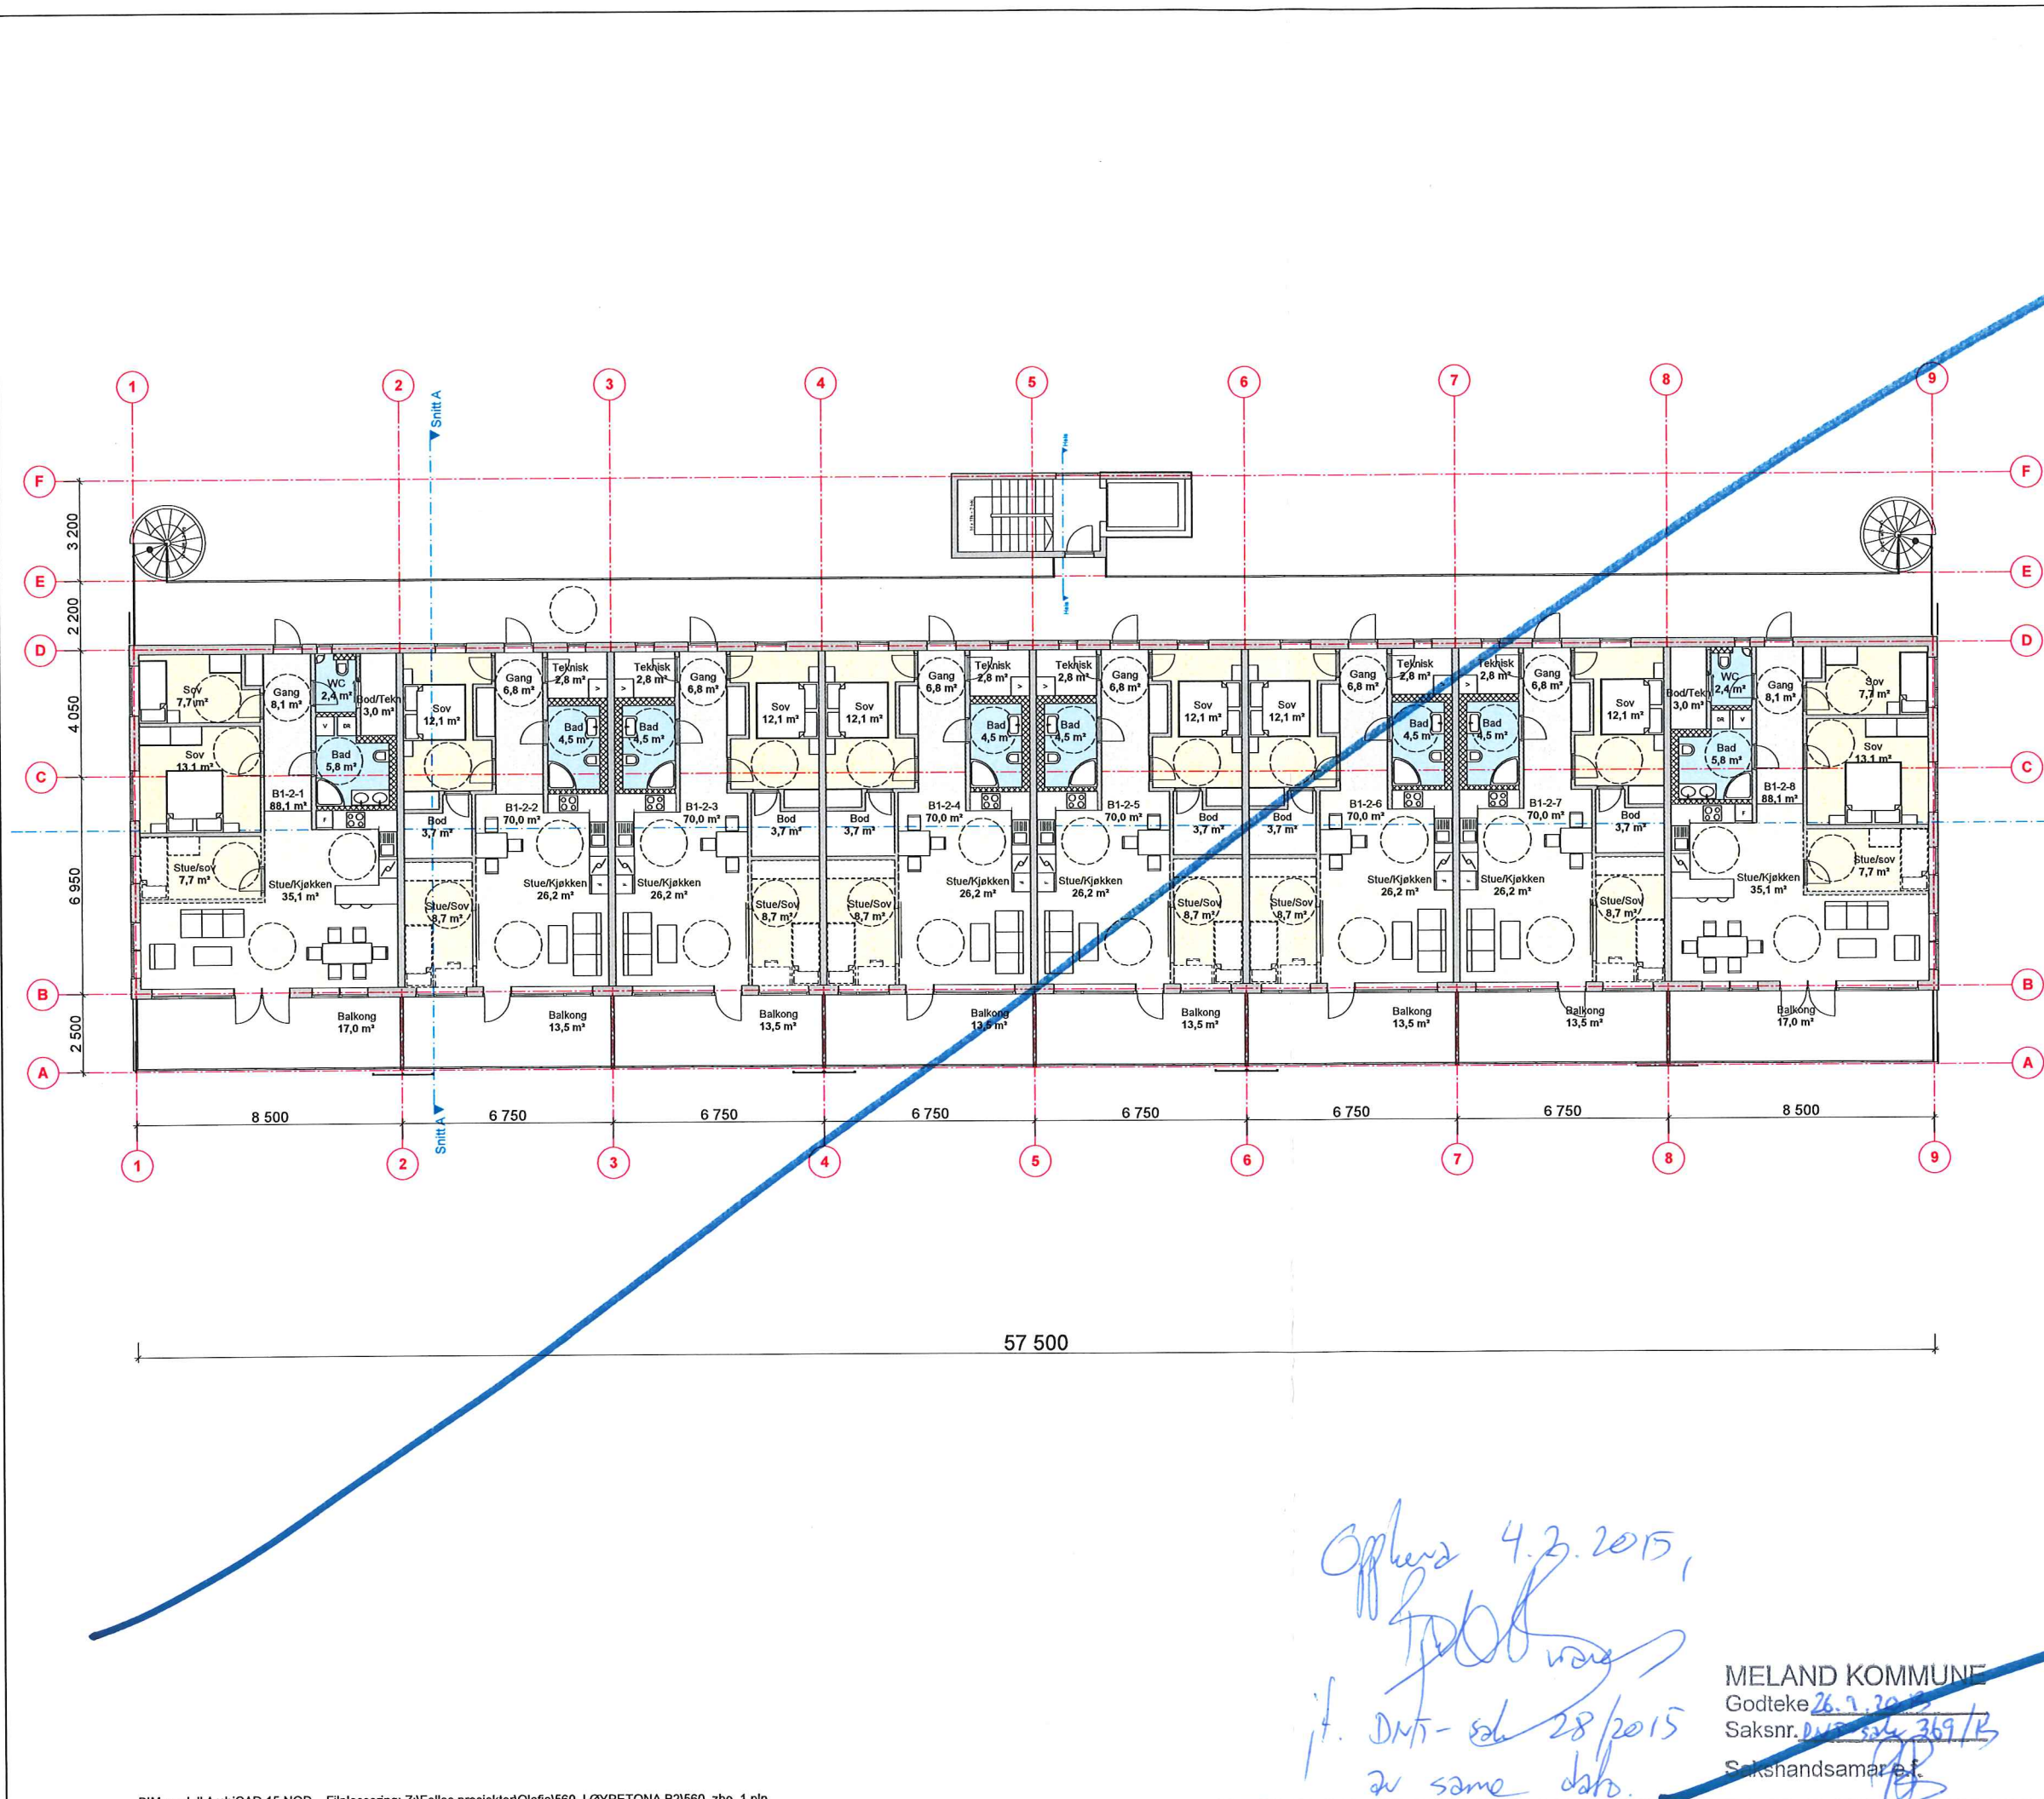

Tegningsnr.: A1-20-3		Revisjon nr.:	
Type tegning: Plan 2.etasje			
Index	Dato	Beskrivelse	Sign Kontr.
Lokalisering:			
			
Prosjekteringsgruppen:			
<input type="radio"/>	ARK : Tippetue Arkitekter AS	Fantofteveien 44 5072 Bergen Tlf. +47 55 56 33 01	
<input type="radio"/>	RIB : Rådg. ing. Bygg	.....veien 0 0000 Stedet Tlf. 00 00 00 00 Fax. 00 00 00 00	
<input type="radio"/>	RIE : Rådg. ing. Elektro	.....veien 0 0000 Stedet Tlf. 00 00 00 00 Fax. 00 00 00 00	
<input type="radio"/>	RIV : Rådg. ing. Vent.	.....veien 0 0000 Stedet Tlf. 00 00 00 00 Fax. 00 00 00 00	

Fase:  
Prosjektfase

# TIPPETUE ARKITEKTER AS

Titel:		Godkjent:	
<b>JM NORGE</b> <b>Løypetona Blokk 1</b> Damsgårdsveien 125 5847 Bergen		Kontroll prosjekt	
		Sign.:	Kontroll:
Filnavn: 560_zbo_1.pln		Dato: 18.06.2013	
Målestokk: 1:200		A3	
Kontroll utførende		Kontroll:	
Sign.:		Sign.:	
Prosjektnr.: 560	Tegningsnr.: A1-20-3	Prosjektnr. for prosjekterende/lev	
Type tegning: Plan 2.etasje			

*Opplyst 4.3.2015,  
if. DNT-sak 28/2015  
20 same dato.*

MELAND KOMMUNE  
Godteke 26.2.2015  
Saksnr. DNT-sak 369/R  
Sakshandsamar B.T.