

SITUASJONSKART

Gnr/Bnr: 27/51
 Adresse: Sjøvegen 30
 Eigarsokar: Vera og Rune Refsnes

Kvalitet: FKB-B

Gjeldande plan: Kommuneplan

Planformål: LNF

Vår referanse: PAS

Sign:




Målestokk: 1:500
 Dato: 27.10.2014

MELAND
 KOMMUNE



	Gjerde		Bolighus
	Usikker eigedomsgrense		Andre bygg
	Målt eigedomsgrense		

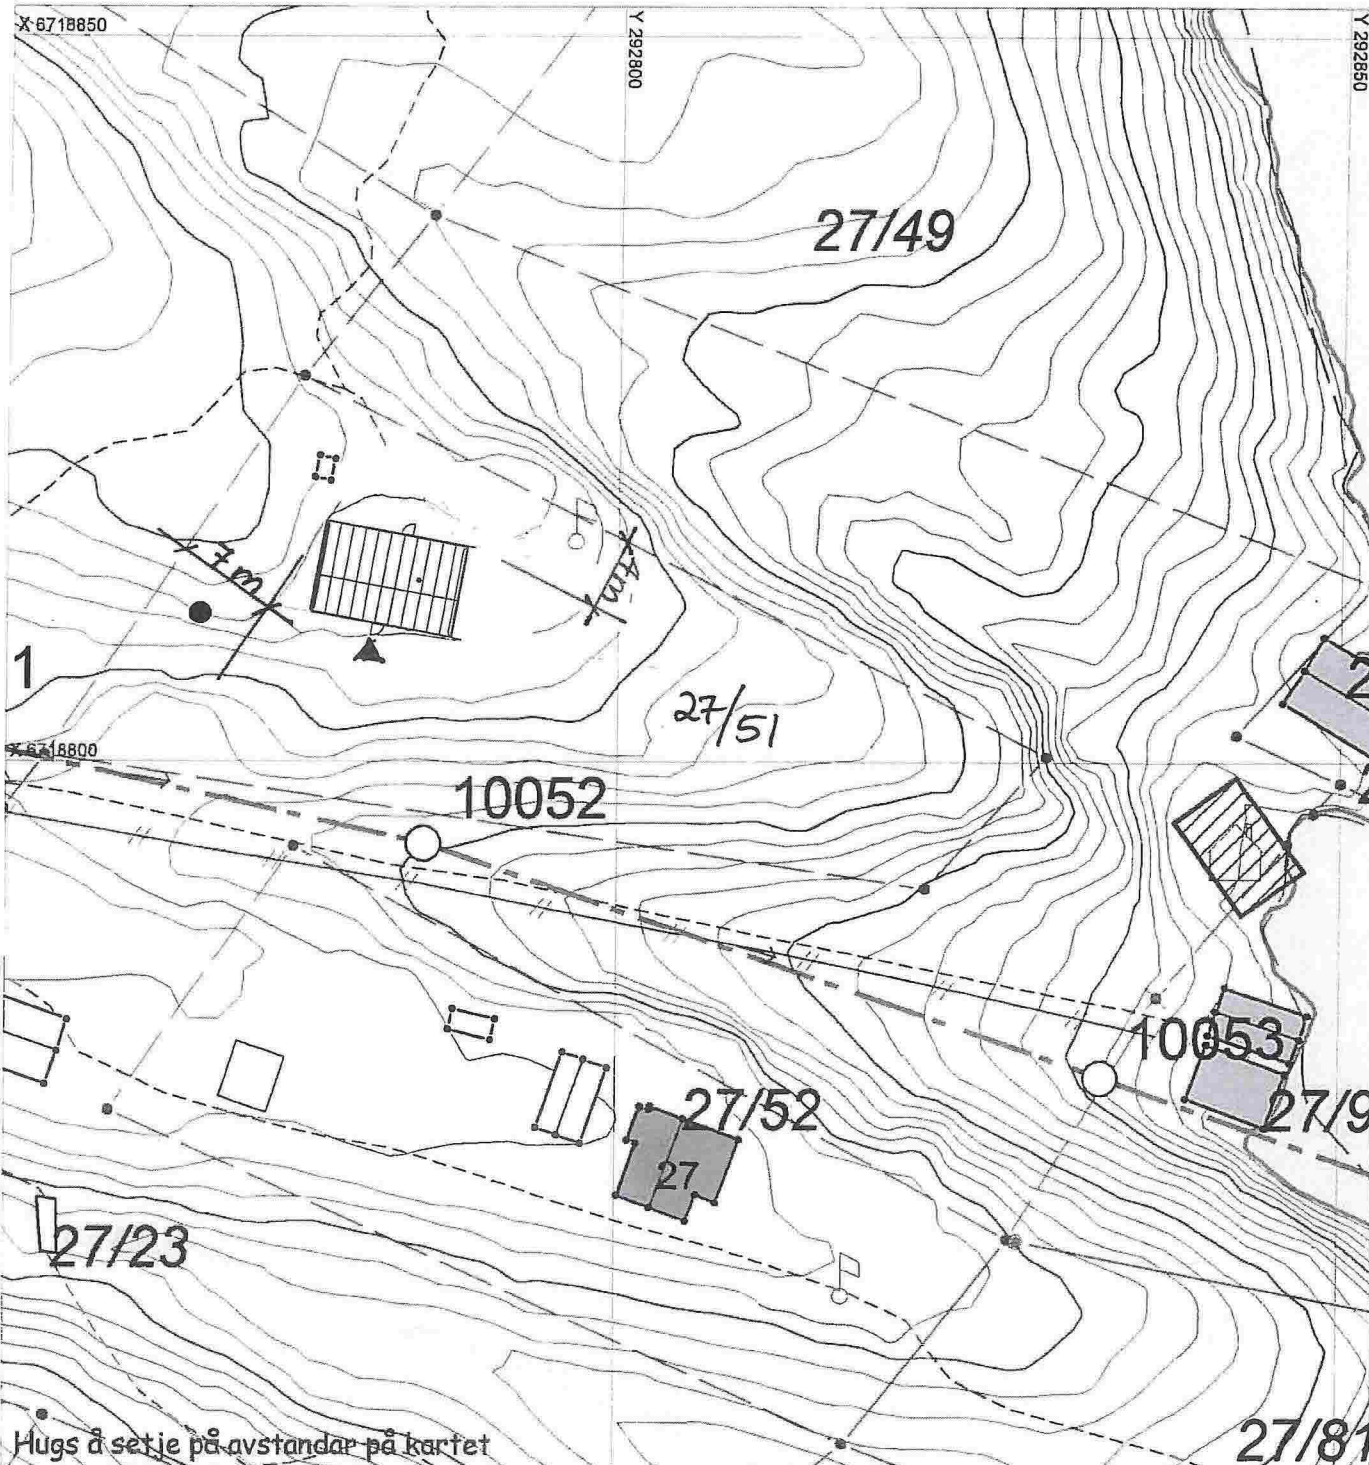

SITUASJONSPLAN

Tiltak

Britt Stenbro 14.11.2014
 Underskrift Situasjonsplan Dato

SITUASJONSKART

Gnr/Bnr: 27/51
Adresse: Sjøvegen 30
Eigar/sokar: Vera og Rune Refsnes

Kvalitet: FKB-B

Gjeldande plan: Kommuneplan

Planformål: LNF

Vår referanse: PAS

Sign:




Målestokk: 1:500
Dato: 27.10.2014

MELAND
KOMMUNE



— Gjerde
- - - Usikker eigedomsgrense
- · - Målt eigedomsgrense

■ Bolighus
■ Andre bygg

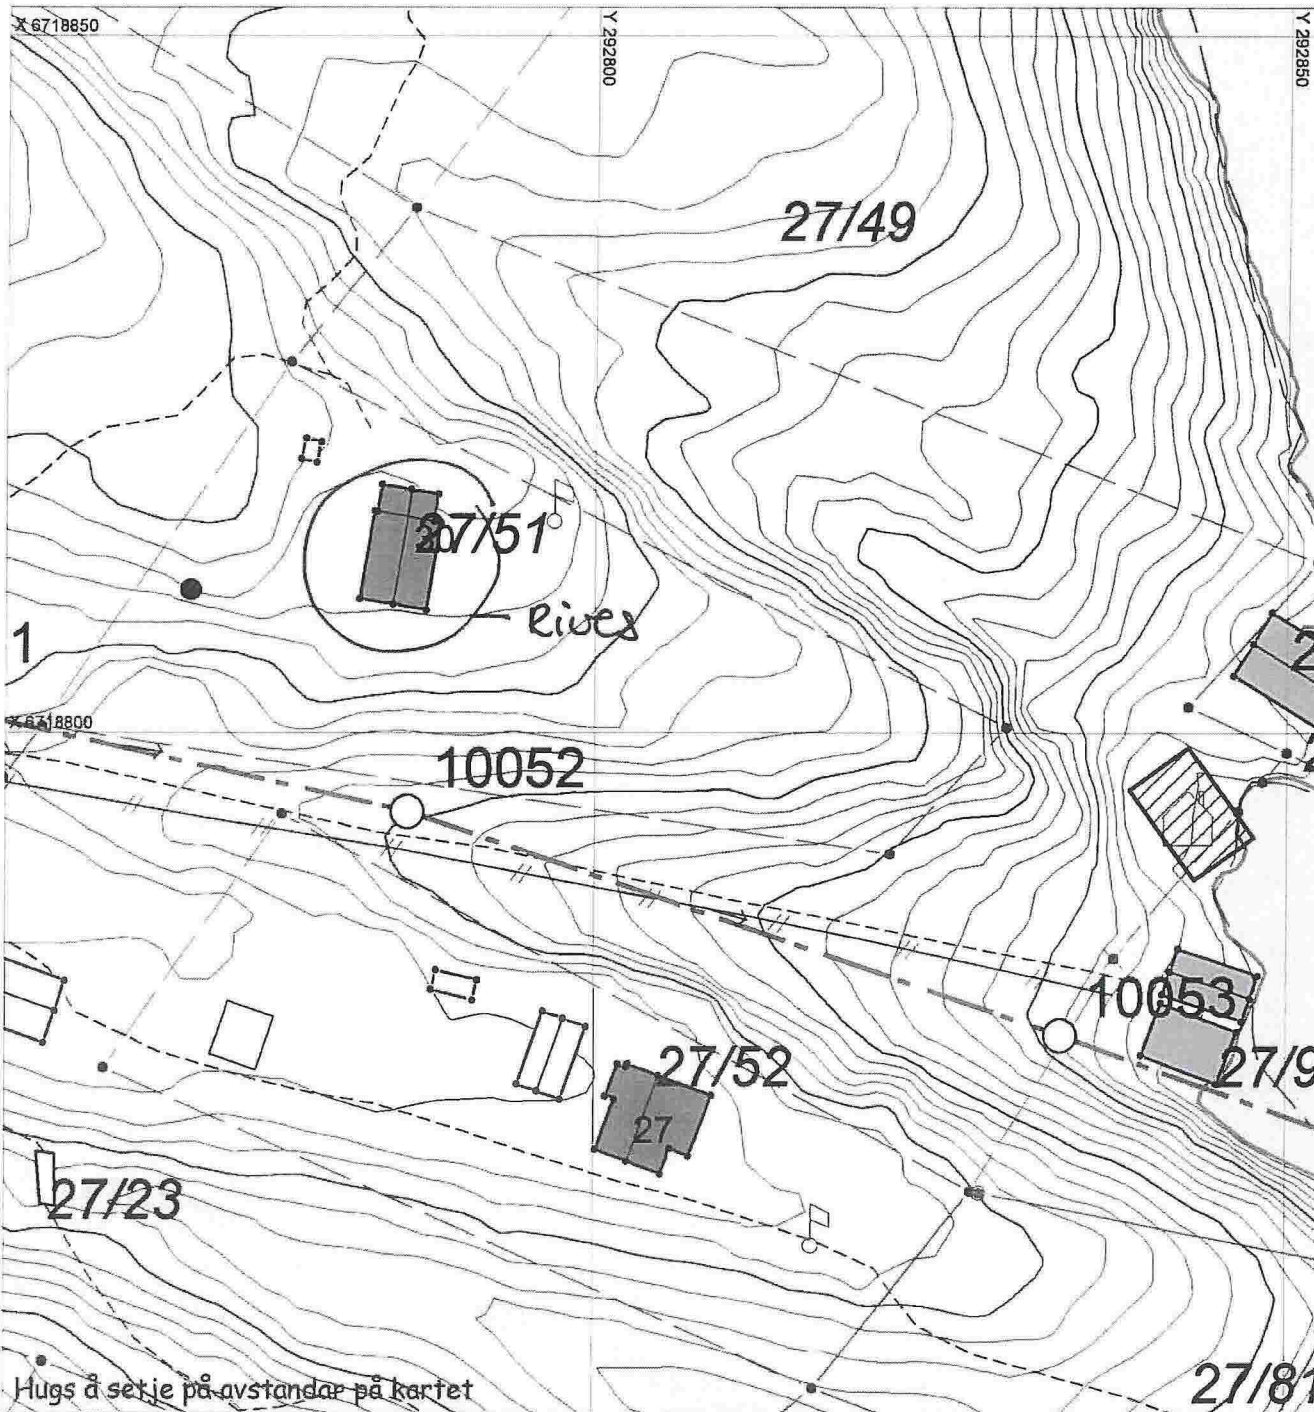


SITUASJONSPLAN

■ Tiltak


Britt Skerbo 14.11.2014

Underskrift Situasjonsplan


Dato

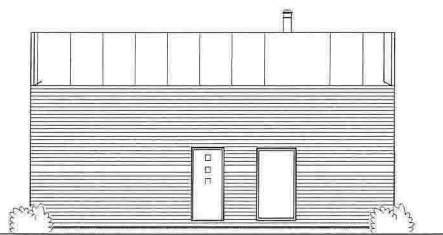


Fasade mot sør

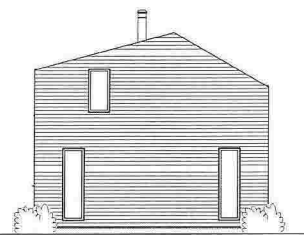

Fasade mot vest

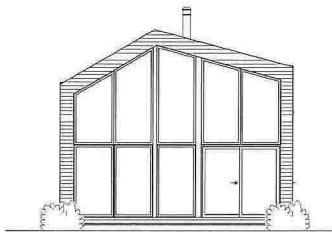


Fasade mot øst

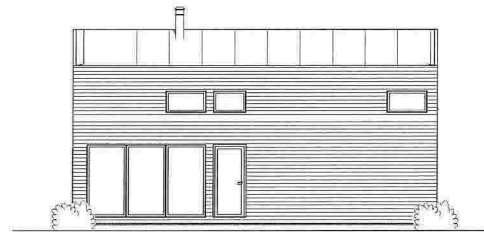


Fasade mot nord


B	Terrasse fjernet.		Britt	27.01.2015
A	Endret til liggende kledning		Britt	21.01.2015
REV.	ANT.	ENDRINGEN GELDER	SGN	DATO
 Vikinghytter		Søndre Eiendom AS, Postboks 240, 8459 Melbu Telefon: 76 11 46 50 Fax: 76 11 46 59 E-post: Firmapost@Vikinghytter.no		
Dato	Konstr./Tegnet	Kontroll	Kontroll dato	Målestokk
29.09.2014	Britt			1 : 100
Vera og Rune Refsnes		Tegning nr.		
Byggeadr.: BLÅTANN 1020 Spellvengt Tilpasset		102		
		Fasader		
Tegningen må hverken helt eller delvis kopieres eller benyttes ved utførelse av arbeider som Søndre Eiendom AS ikke medvirker i.				

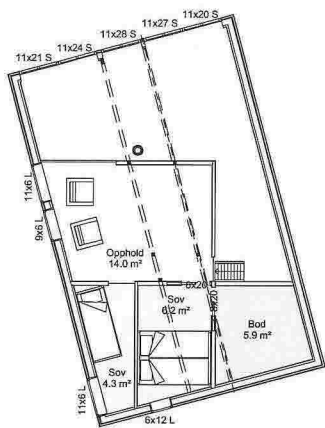


Plan 2

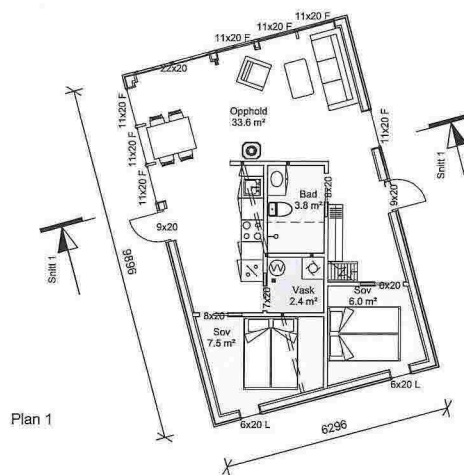

Plan 1

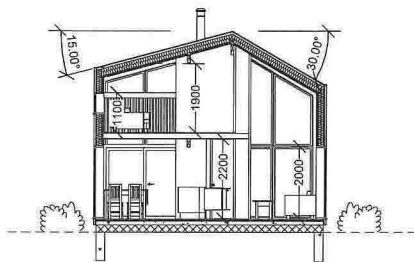

Snitt 1

B		Terrasse fjernet		Britt		27.01.2015	
A		Endret til liggende kledning.		Britt		21.01.2015	
REV.	ANT.	ENDRINGEN GJELDER				SGN	DATO
 Vikinghytter		Søndre Eliendom AS, Postboks 240, 8459 Melbu Telefon: 76 11 46 50 Fax: 76 11 46 59 E-post: Firmapost@Vikinghytter.no					
Dato	Konstr./Tegnet	Kontroll	Kontroll dato	Målestokk	Tegning nr.		
29.09.2014	Britt			1 : 100	101		
Vera og Rune Refsnæs Byggeadv.				Grunnflate: 62.3 m2			
BLÅTANN 1020 Spilvendt Tilpasset				BRA: 55.7 m2 + 18.8 m2 = 74.5 m2			
Plan og snitt				BYA: 62.3 m2			

Tegningen må hverken helt eller delvis kopieres eller benyttes ved utførelse av arbeider som Søndre Eliendom AS ikke medvirker i.