

**SITUASJONSKART**

Gnr/Bnr: Vedr 42/118 m fl  
 Adresse: Djupedalsvegen 72  
 Eigar/sokar: Markussen m/ fl

Kvalitet : FKB-B

Gjeldande plan : Kommuneplan  
 Planformål : Hytter

Vår referanse: amg

Sign. ....




Målestokk: 1:1000  
 Dato: 28.11.2014

MELAND  
 KOMMUNE



- Gjerde
- Usikker eigedomsgrænse
- Målt eigedomsgrænse
- Bolighus
- Andre bygg

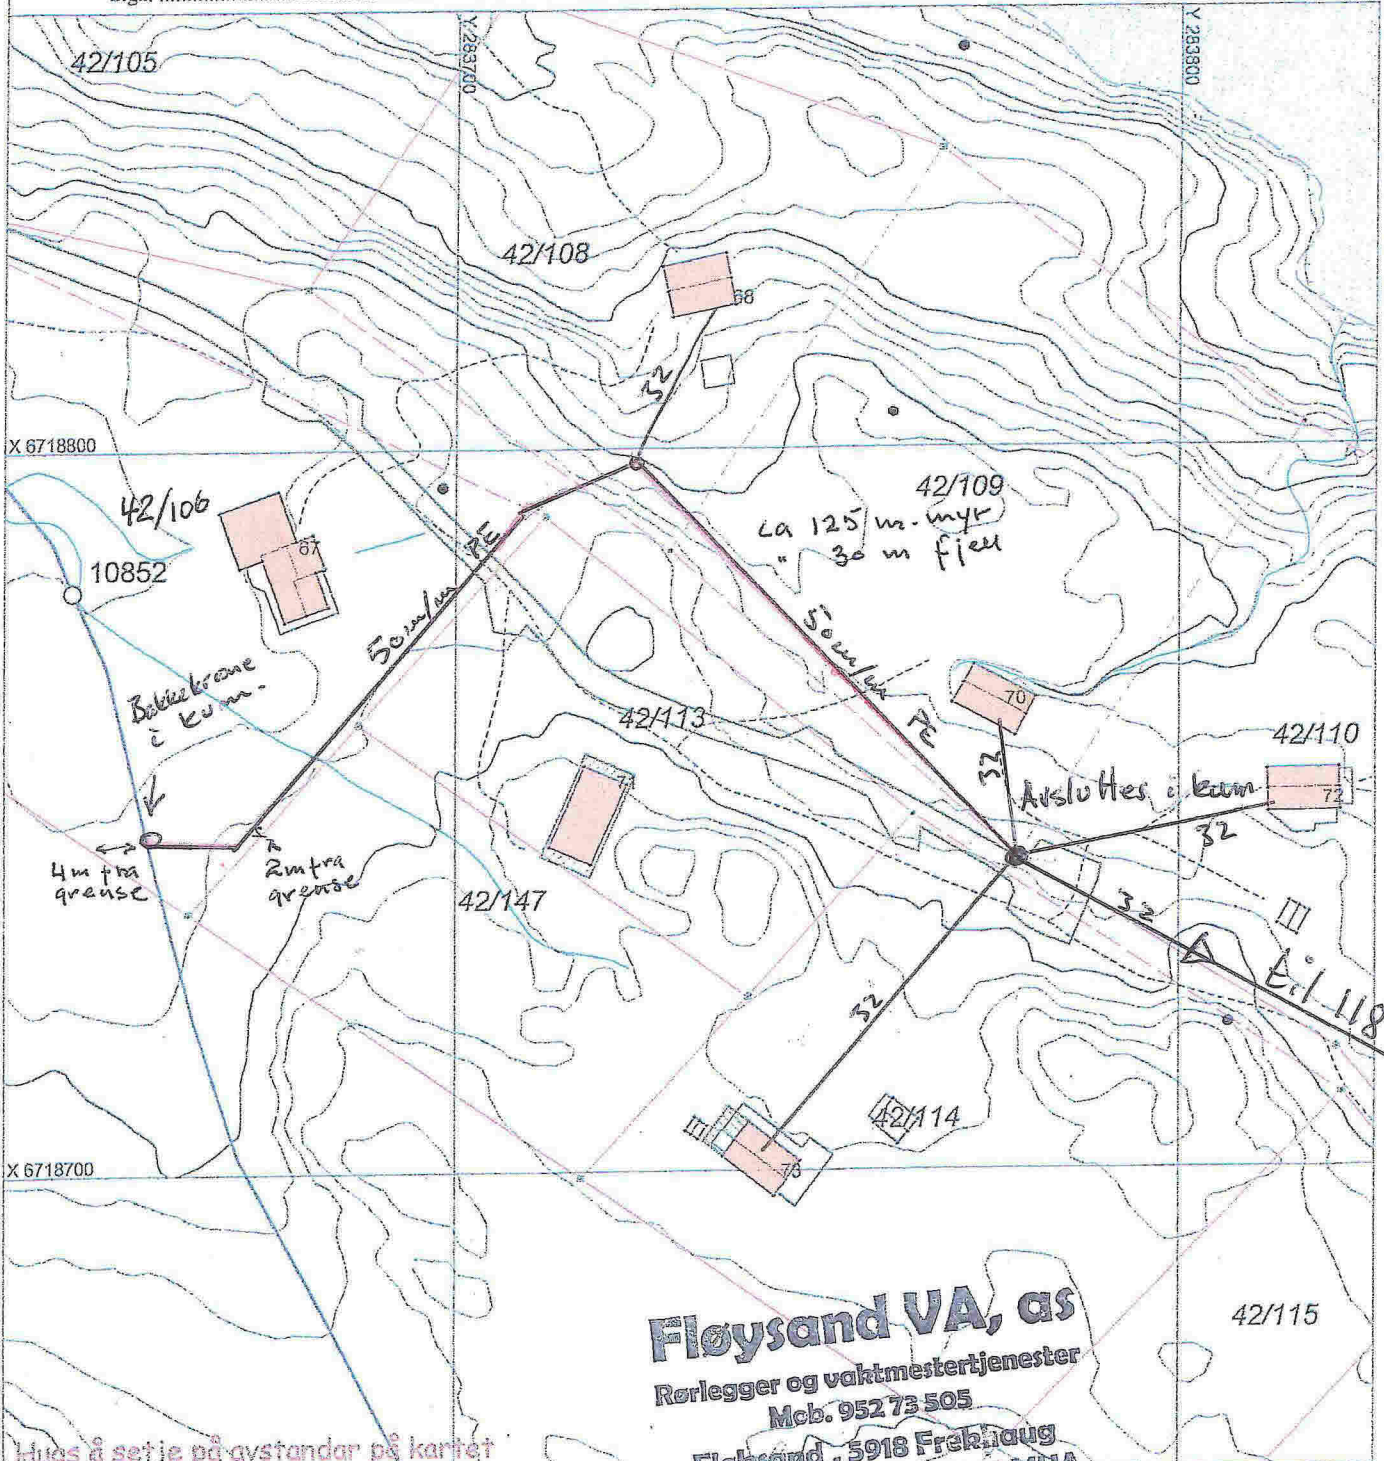

**Fløysand VA, as**  
 Rørlegger og vaktmestertjenester  
 Mob. 952 73 505  
 Fløysand, 5918 Frekhaug  
 Org.nr.: No 987 774 525 MVA

Hugs å setje på avstandar på kartet

**SITUASJONSPLAN**

Tiltak

Underskrift Situasjonsplan      Dato