



1 2 Topp Gulv utvidelse varemottak
A-118 1 : 200

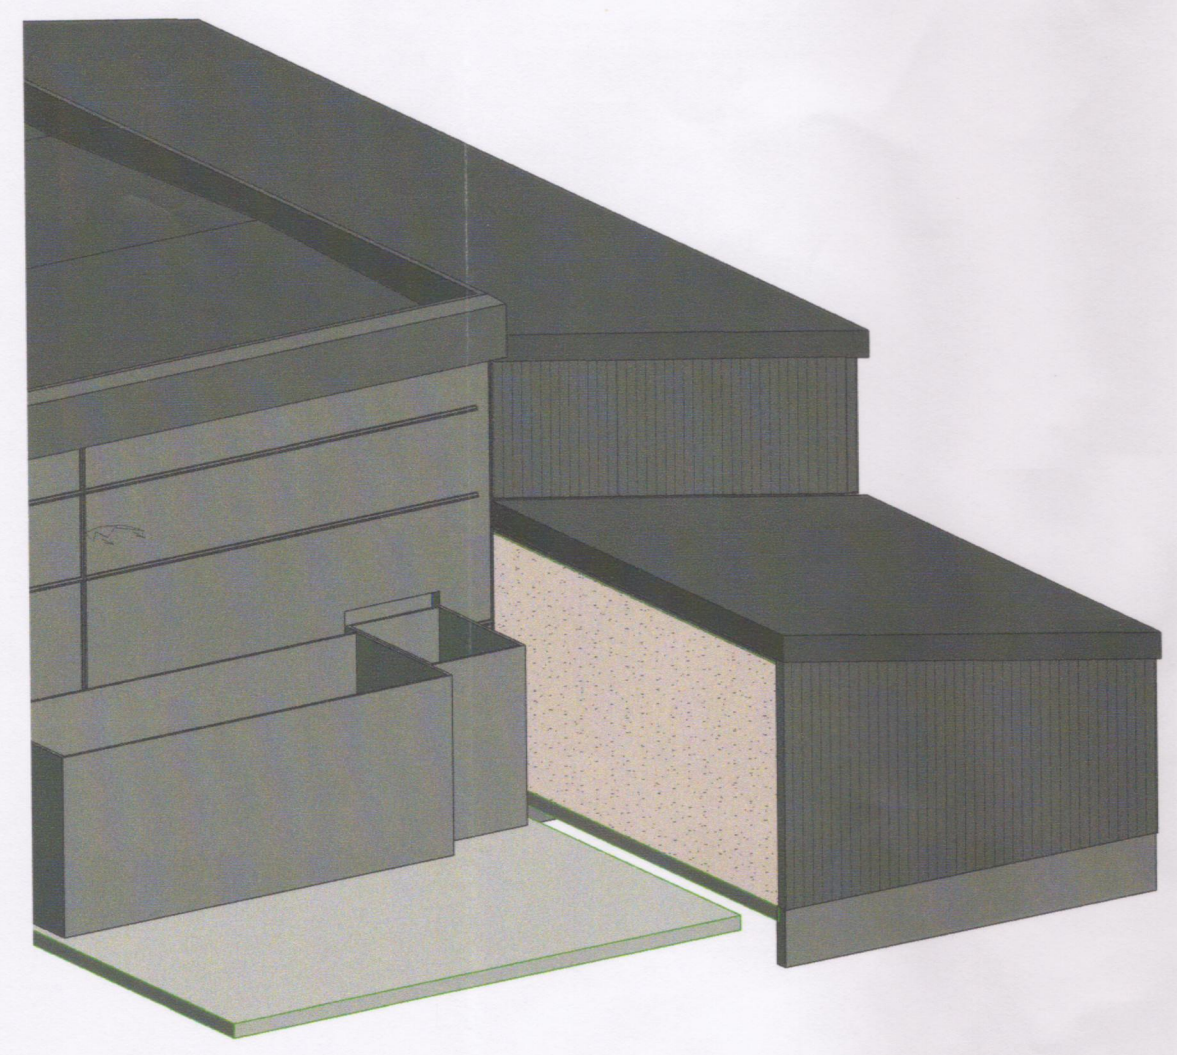

2 {3D} Copy 1
A-118

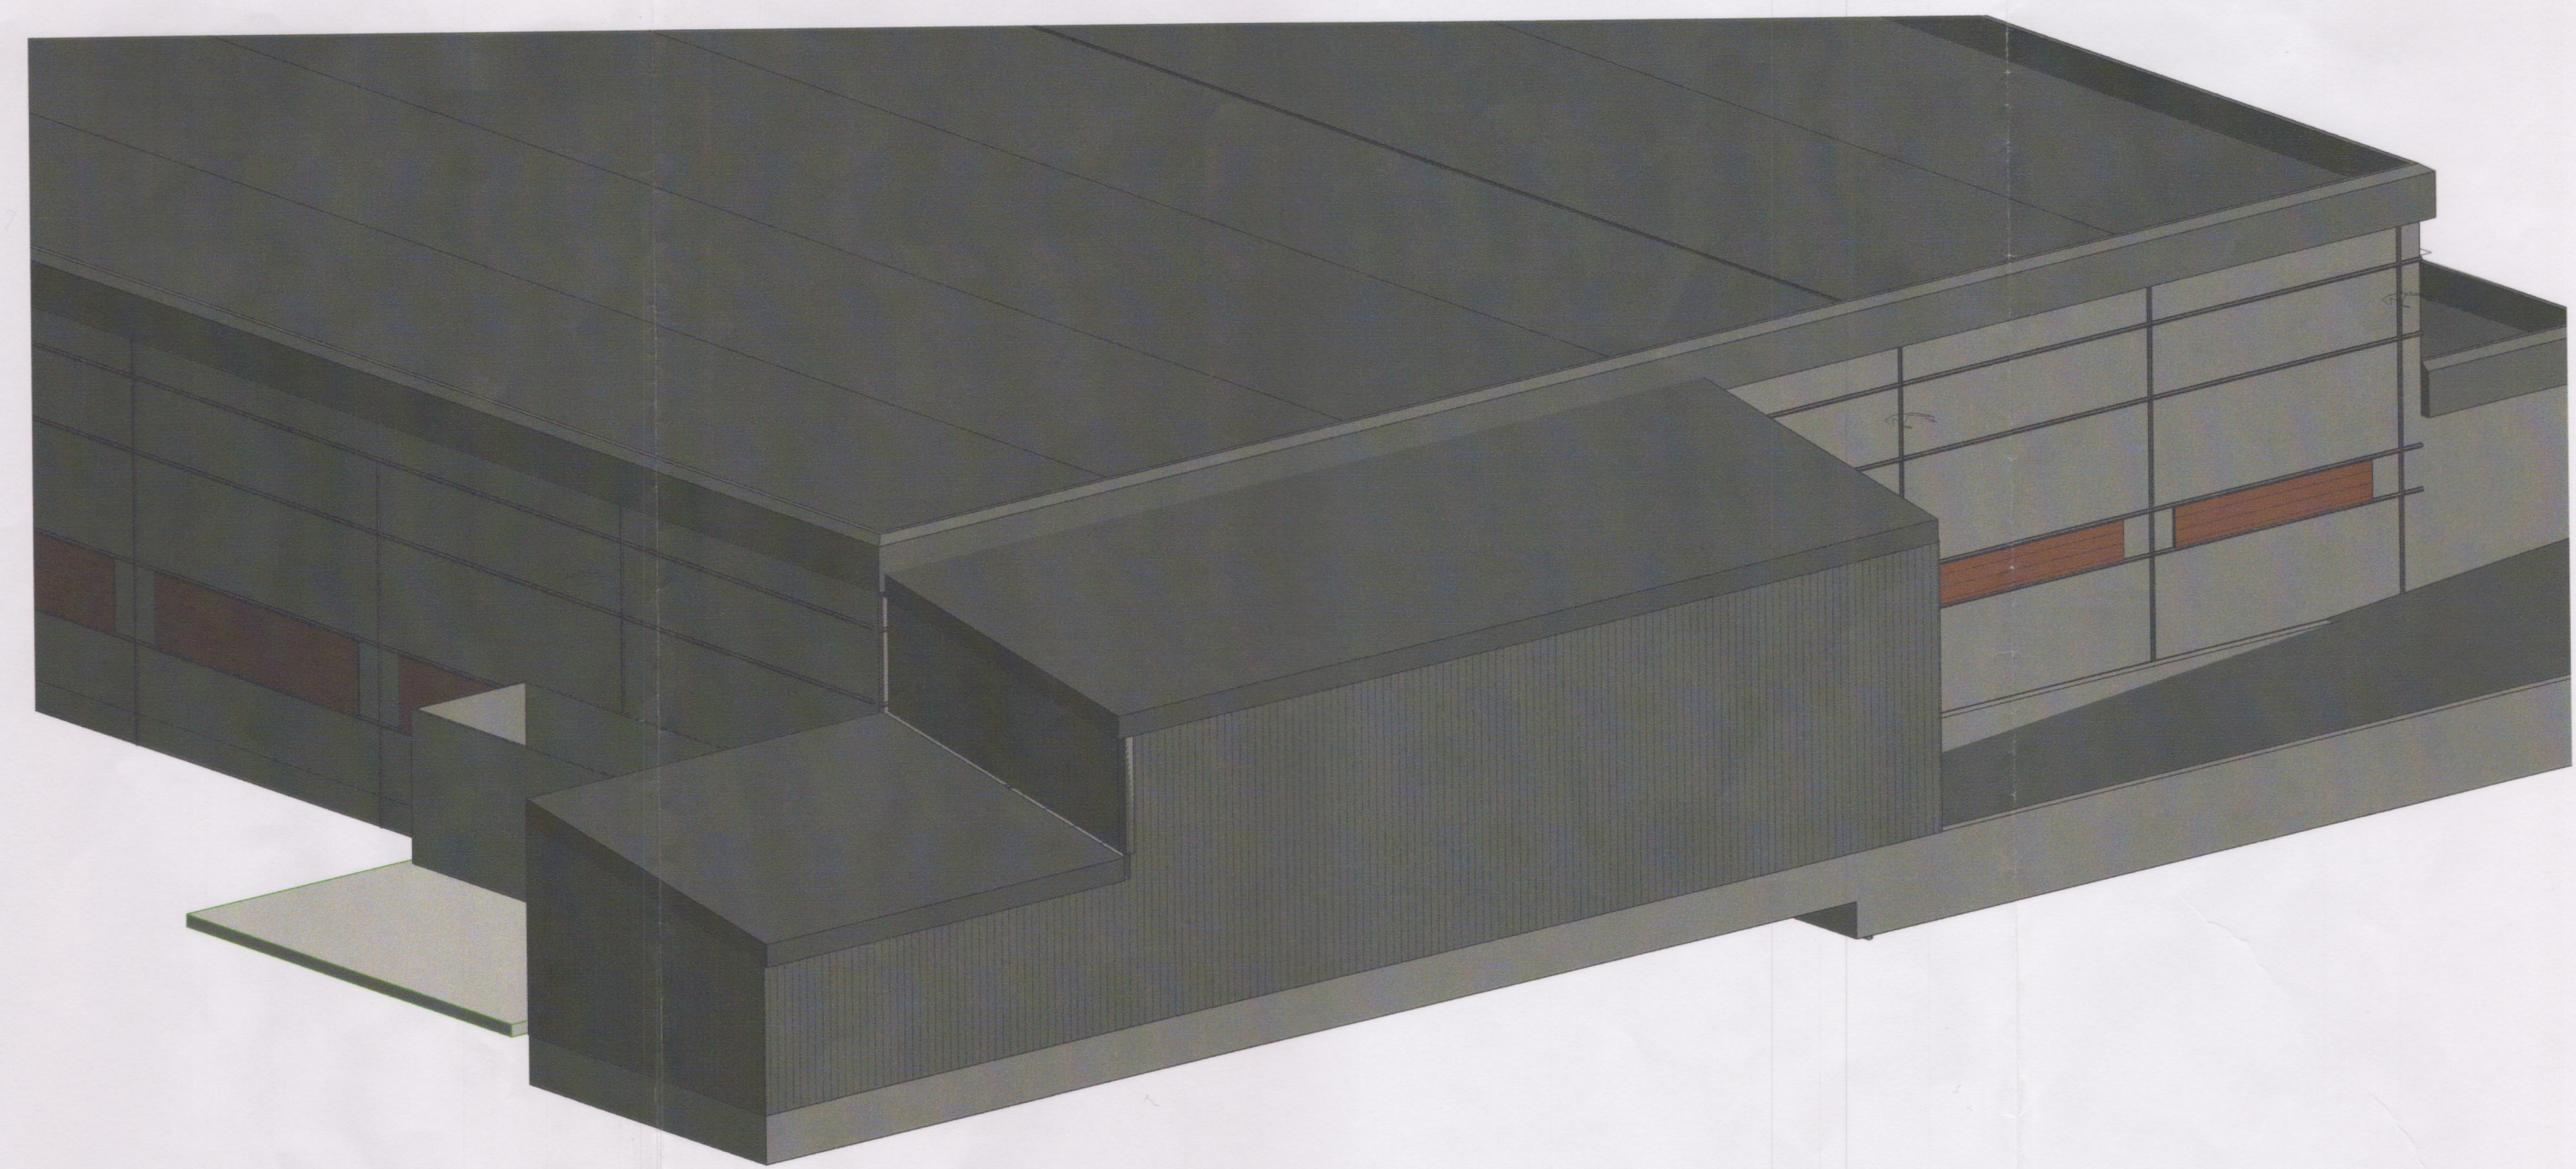

3 {3D} Copy 1 Copy 1
A-118

Tegning opprettet		11/19/14
Revisjons liste		
Nr	Dato	Beskrivelse

Helgesen Tekniske-bygg as
Valestrand
5281 Valestrandfossen
Tlf. 5619 3400
Faks. 5619 3401

Roma 1000, Frekhaug/Unigrafisk	
KSK Eiendom AS	
Tegnings navn: Unnamed	
Tegnings nummer: A-118	Prosjekt nummer: 1807
Prosjekt dato: 9.4.2013	
Tegnet av: Author	Kontrollert av: Checker
Revisjon: E1	Revisjon dato:
Bruksområde: Forespørsel	
Scale: 1 : 200 -ISO A1	

MELAND KOMMUNE
Godtaket 12.20.15
Saksnr. DKT-sak 36/2015
Sakshandsamarer

Grafertingnr.: 195605/140 Organisasjonsnr.: 96512044

©Tegninger tilhører Helgesen Tekniske-bygg AS. Kopiering og annen mangfoldiggjørelse er forbudt.™