

SITUASJONSKART

Gnr/Bnr: 22/116
Adresse: Rosslandsvegen 341
Eigar/søkar: Åse Marit Walgermo og Øyvind Undal

Kvalitet : FKB-B

Gjeldande plan : Kommuneplan
Planformål : LNF

Vår referanse: PAS

Sign.




Målestokk: 1:500
Dato: 25.11.2014

11-February-2015

KOMMUNE



- Gjerde
- Usikker eigedomsgrense
- Målt eigedomsgrense
- Bolighus
- Andre bygg

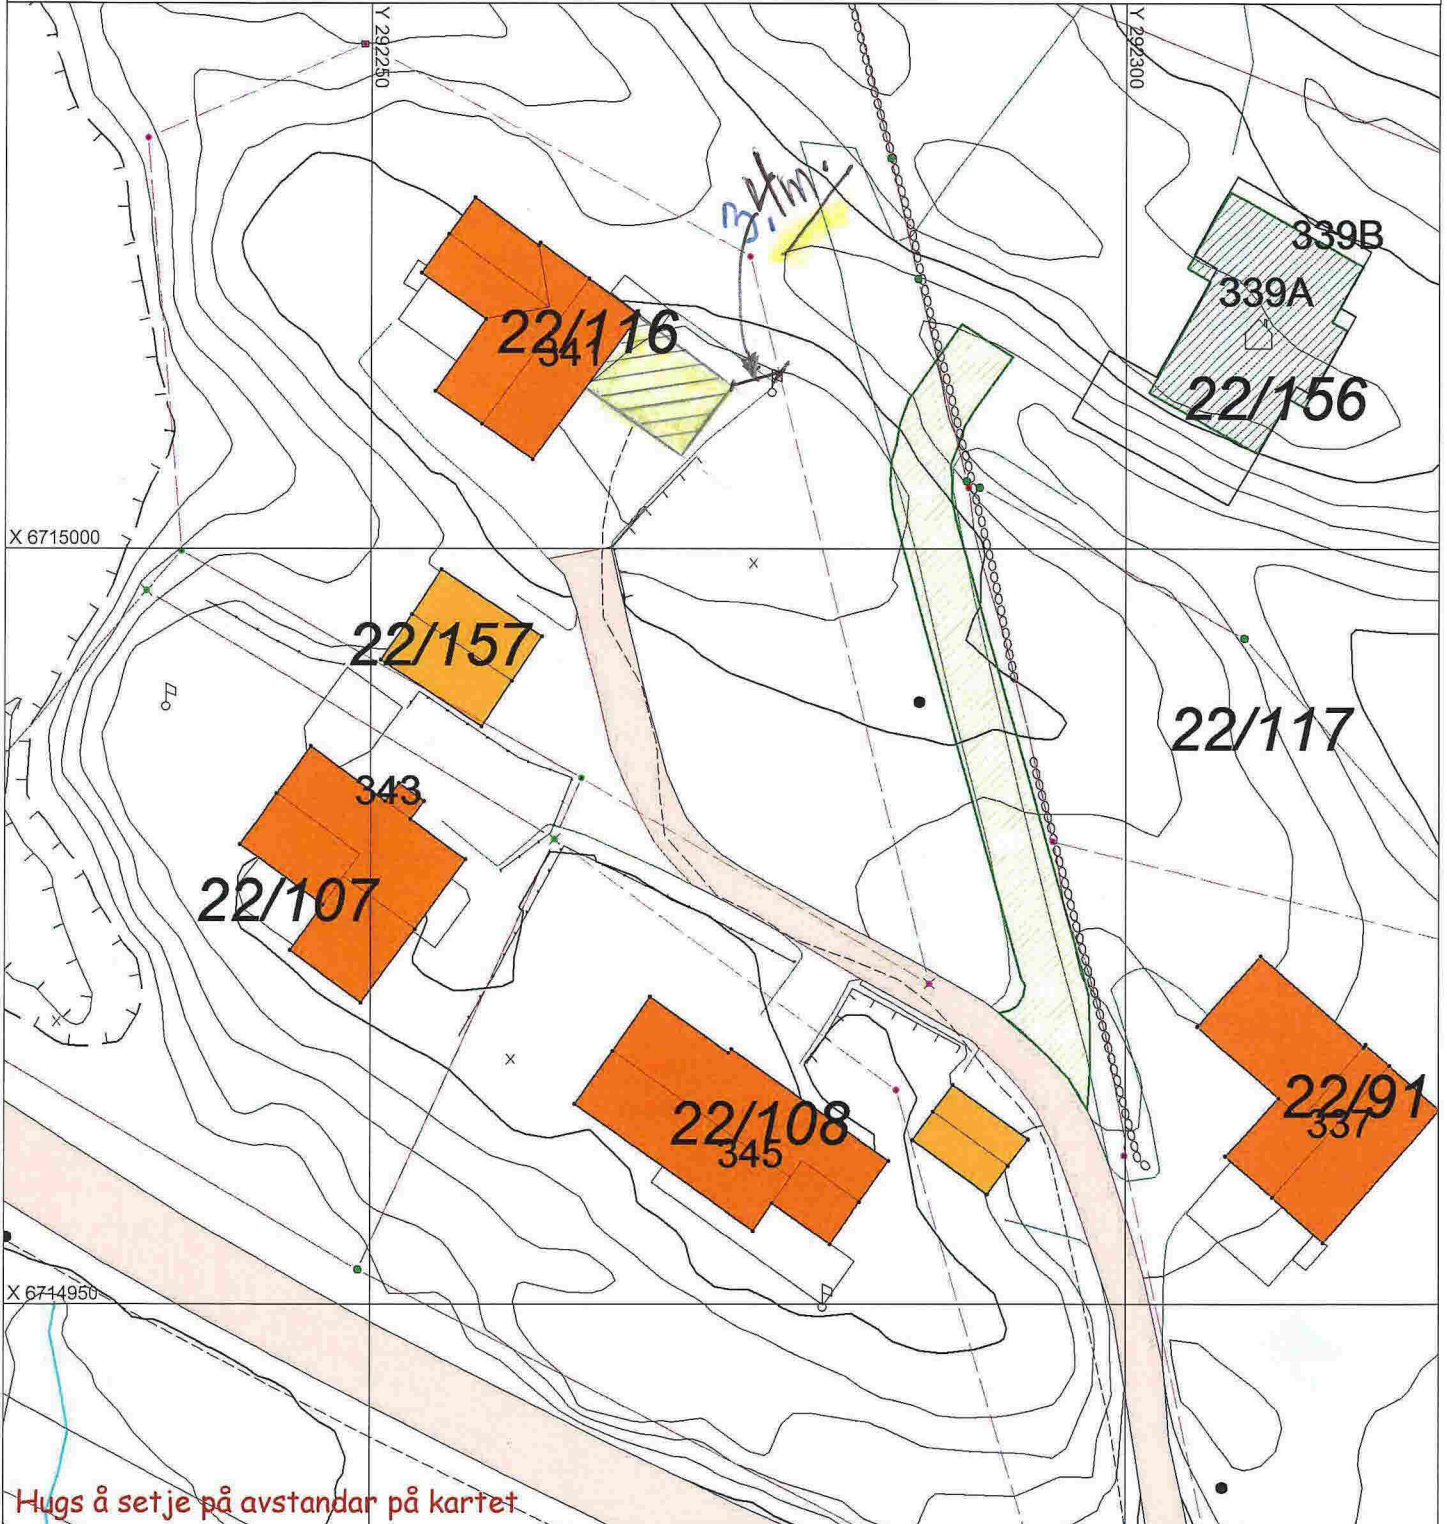

Hugs å setje på avstandar på kartet

SITUASJONSPLAN

Tiltak

Byggm. Knut-R. Revheim

Underskrift Situasjonplan

Dato

10/1-15