

SITUASJONSKART

Gnr/Bnr: 23/522
Adresse: Elvavegen 30-36
Eigar/søkar: Seim Eiendomsutvikling AS

Kvalitet : FKB-B

Gjeldande plan : Reguleringsplan
Planformål : Bustader

Vår referanse: amg

Sign.




MELAND
KOMMUNE



Målestokk: 1:500
Dato: 11.02.2015

- Gjerde
- Usikker eigedomsgranse
- Målt eigedomsgranse
- Bolighus
- Andre bygg

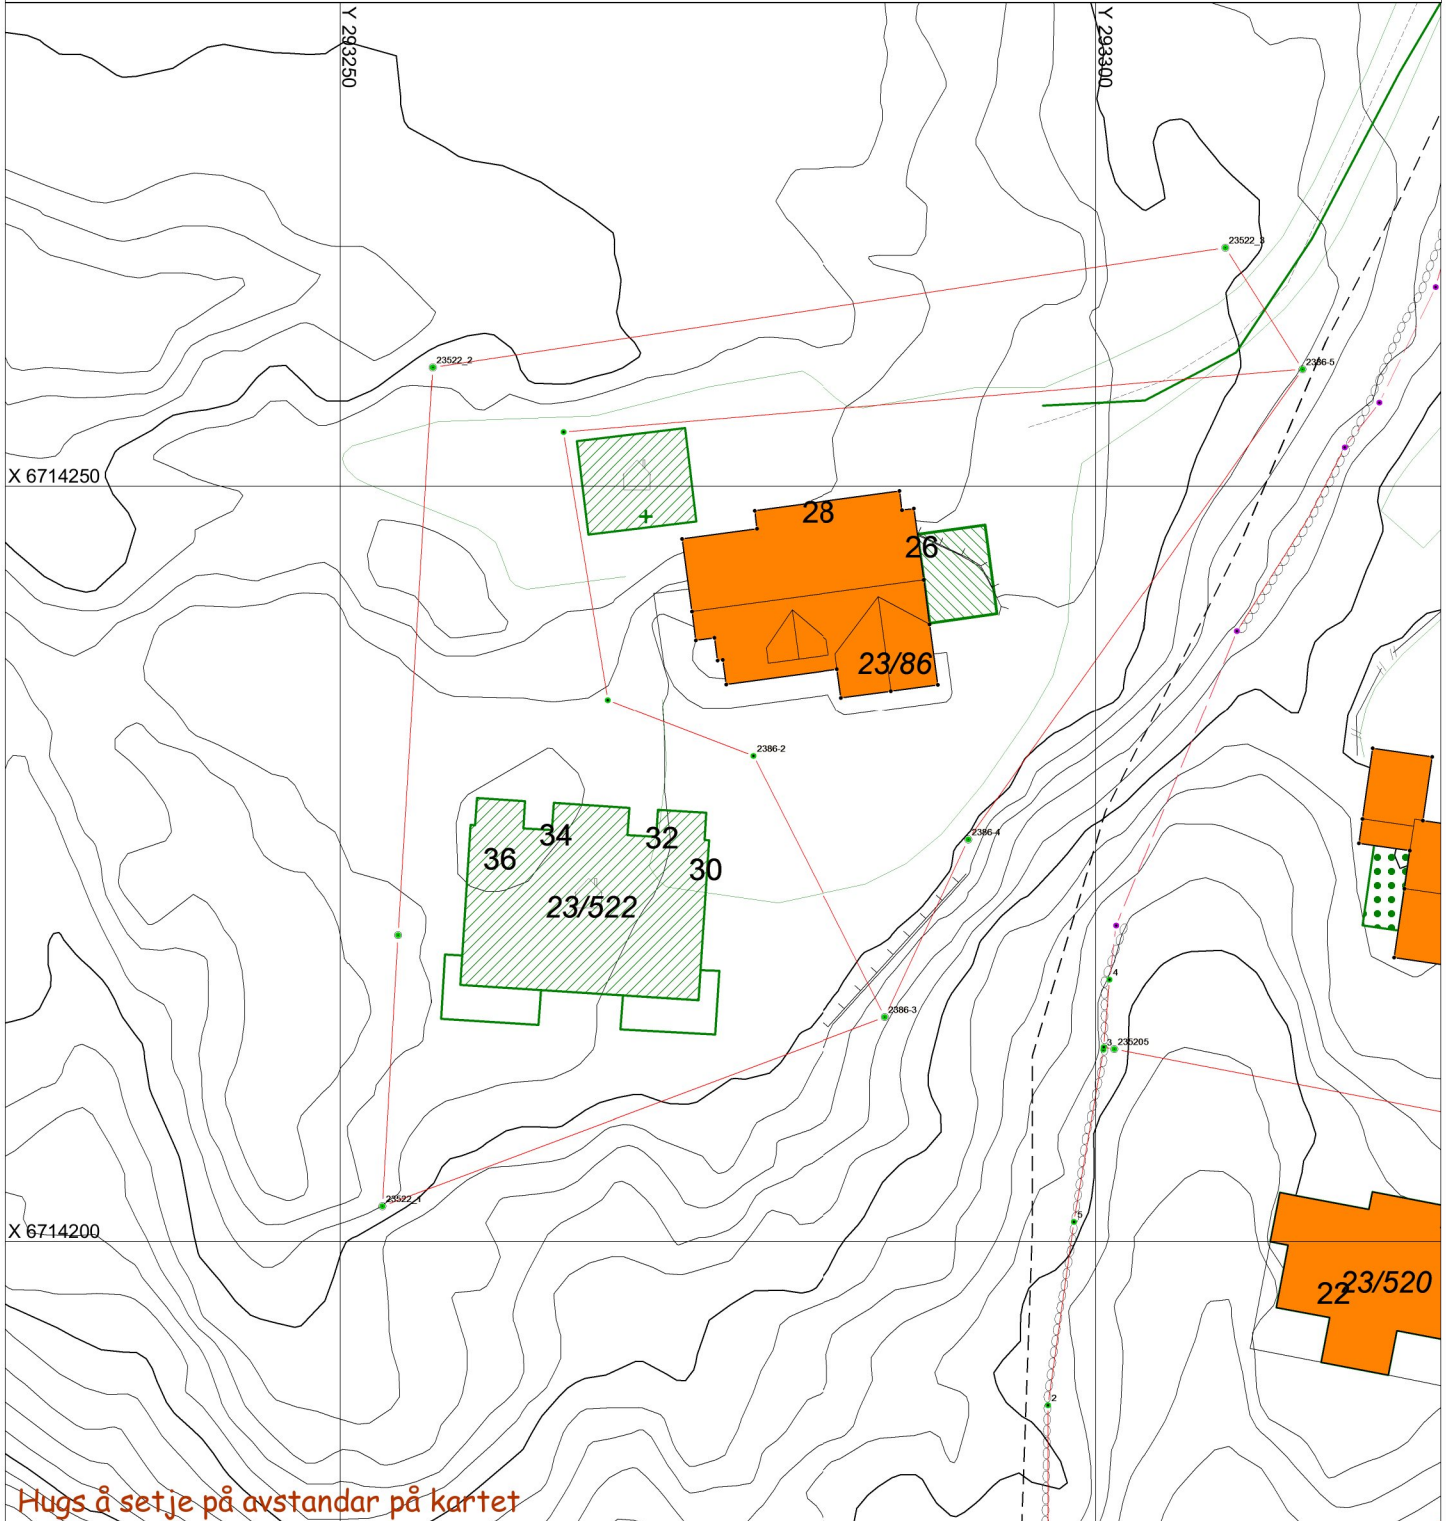

Hugs å setje på avstandar på kartet

SITUASJONSPLAN

Tiltak

Underskrift Situasjonsplan

Dato