

**SITUASJONSKART**

Gnr/Bnr: 10-208  
 Adresse: Holsbergstien 46 og 48  
 Eigjar/søkar: Kvalvåg/Chetty

Kvalitet : FKB-B

Gjeldande plan : Reguleringsplan  
 Planformål : Bustad

Vår referanse: PAS

Sign. ....




MELAND  
KOMMUNE



Målestokk: 1:500  
 Dato: 02.05.2014

- Gjerde
- Usikker eigdomsgrense
- Målt eigdomsgrense
- Bolighus
- Andre bygg

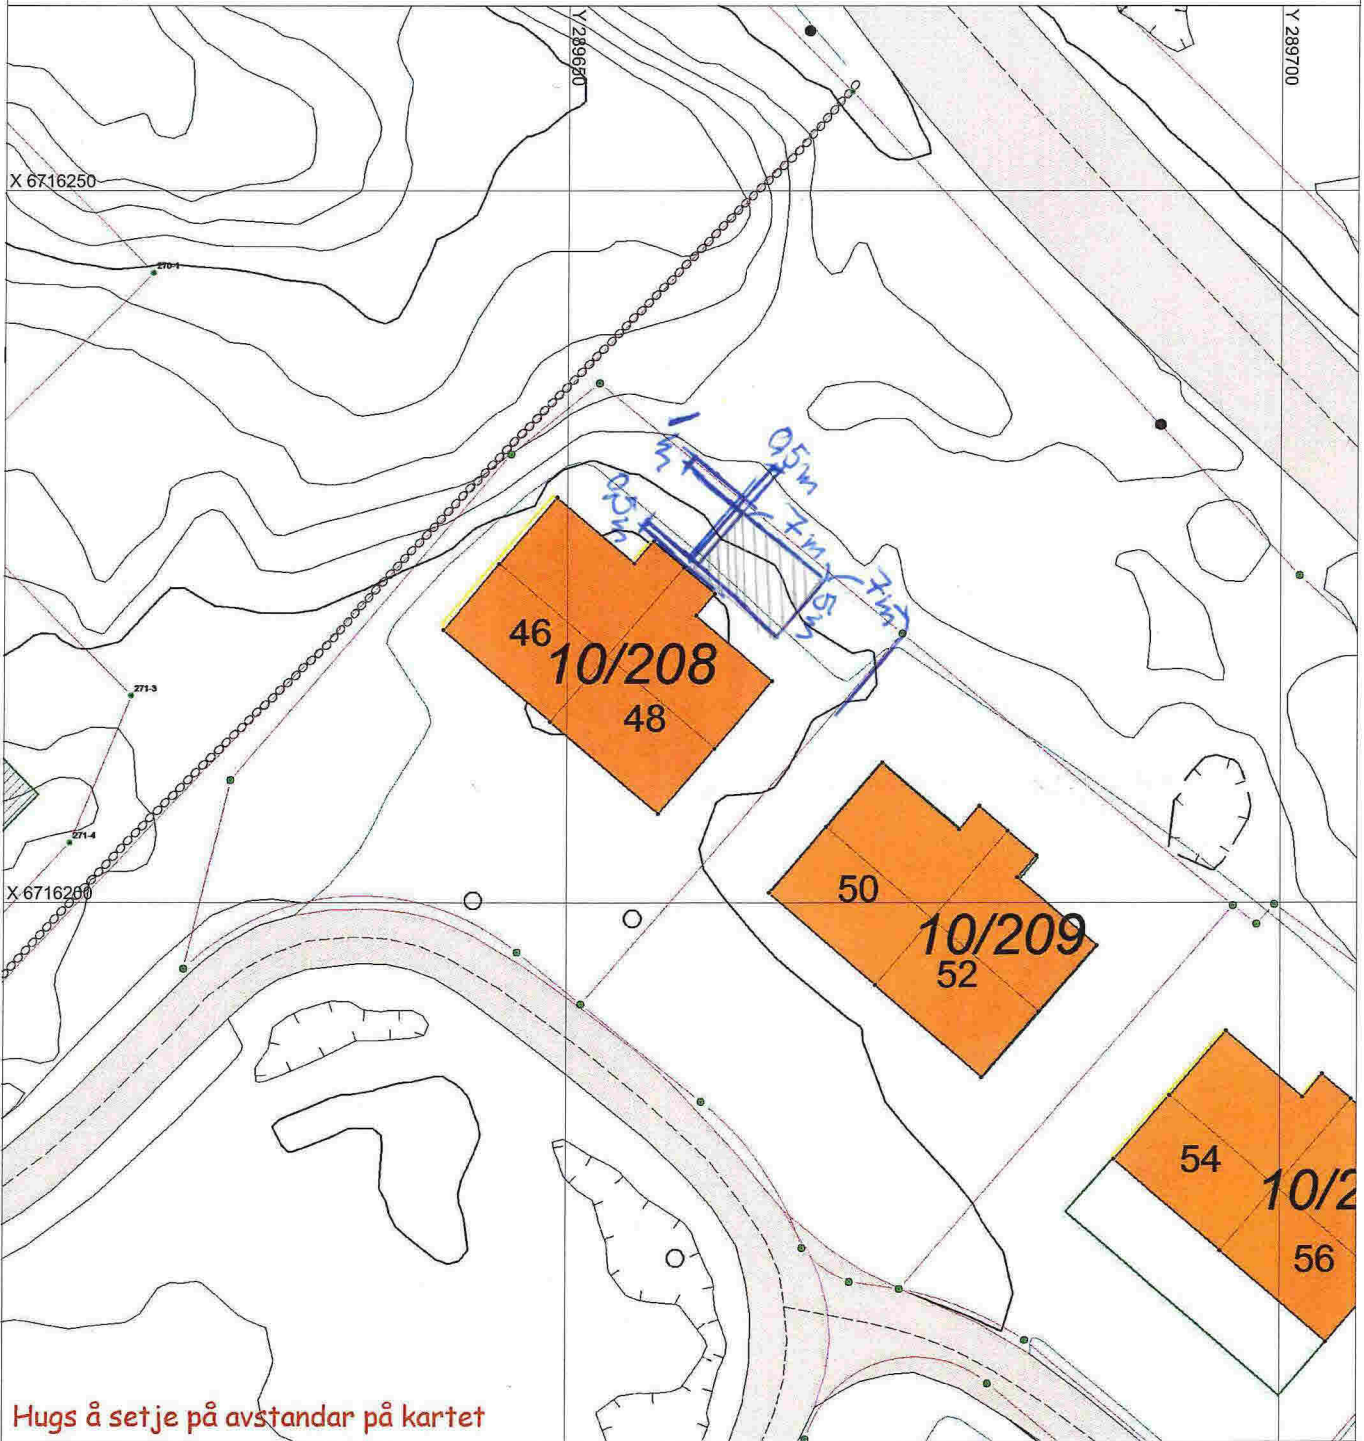



Hugs å setje på avstandar på kartet

**SITUASJONSPLAN**


Tiltak


Underskrift Situasjonsplan \_\_\_\_\_ Dato \_\_\_\_\_

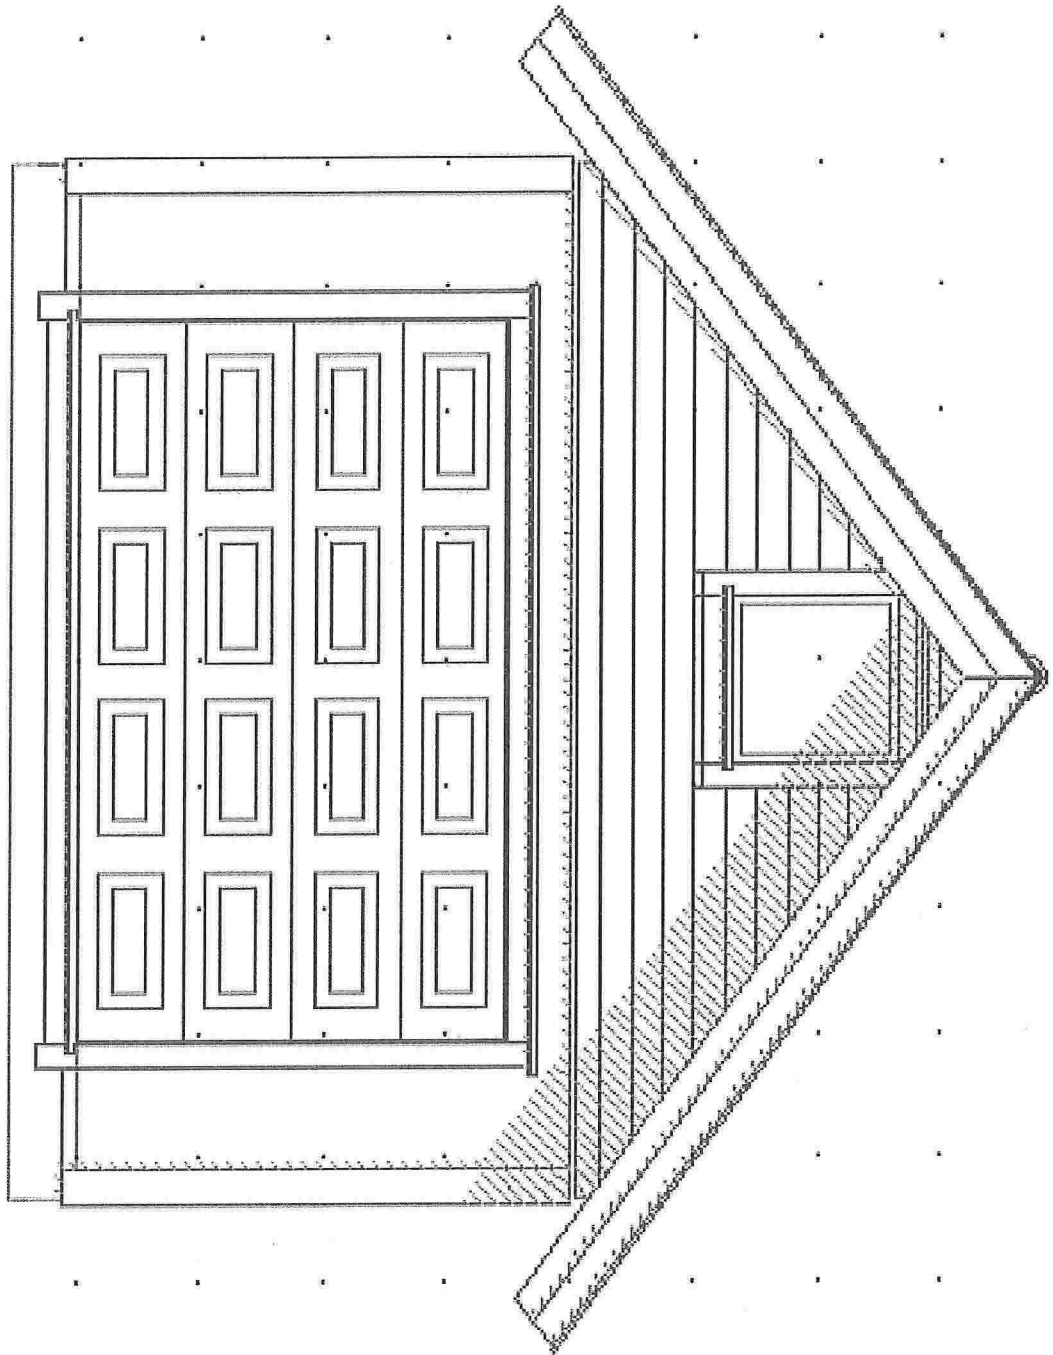

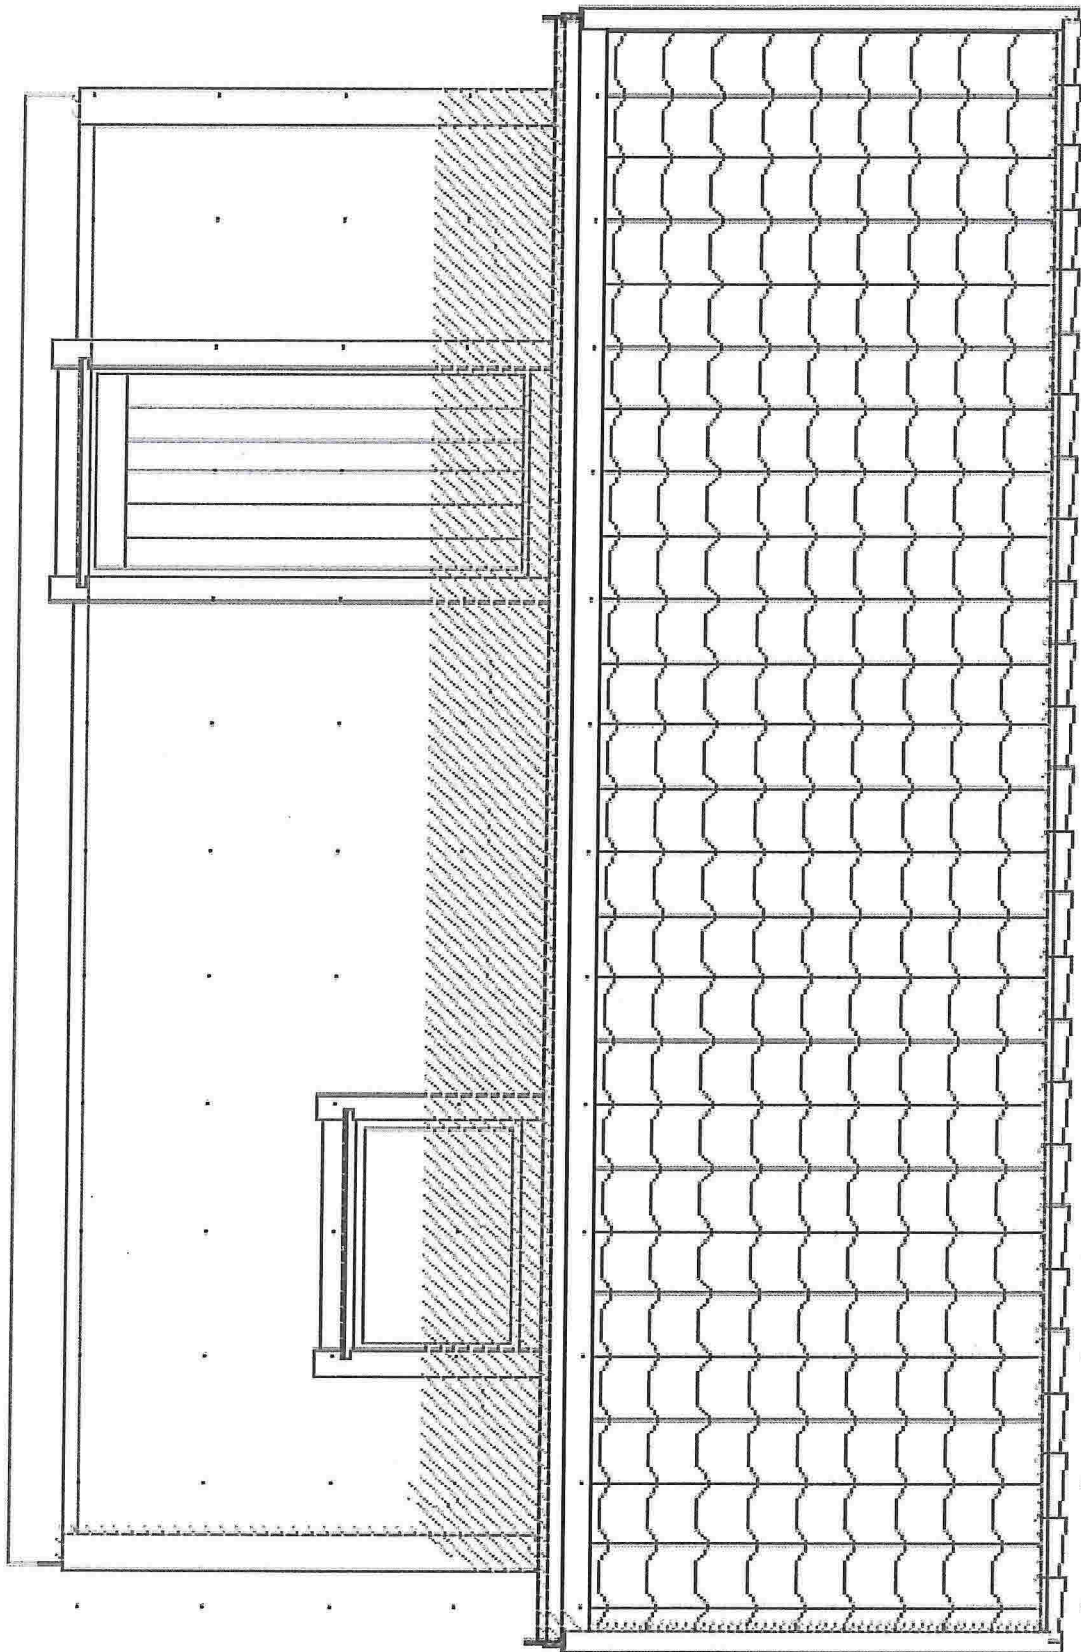



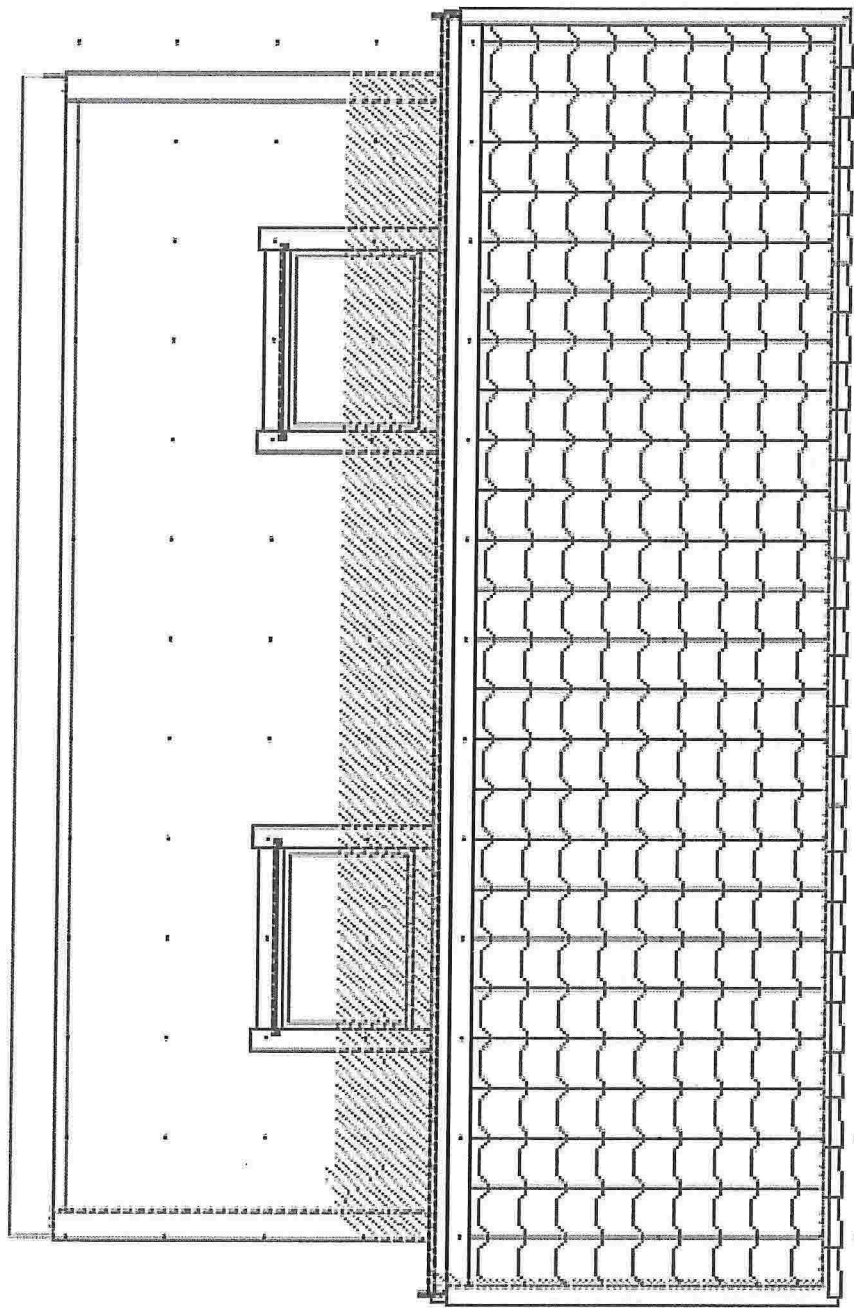

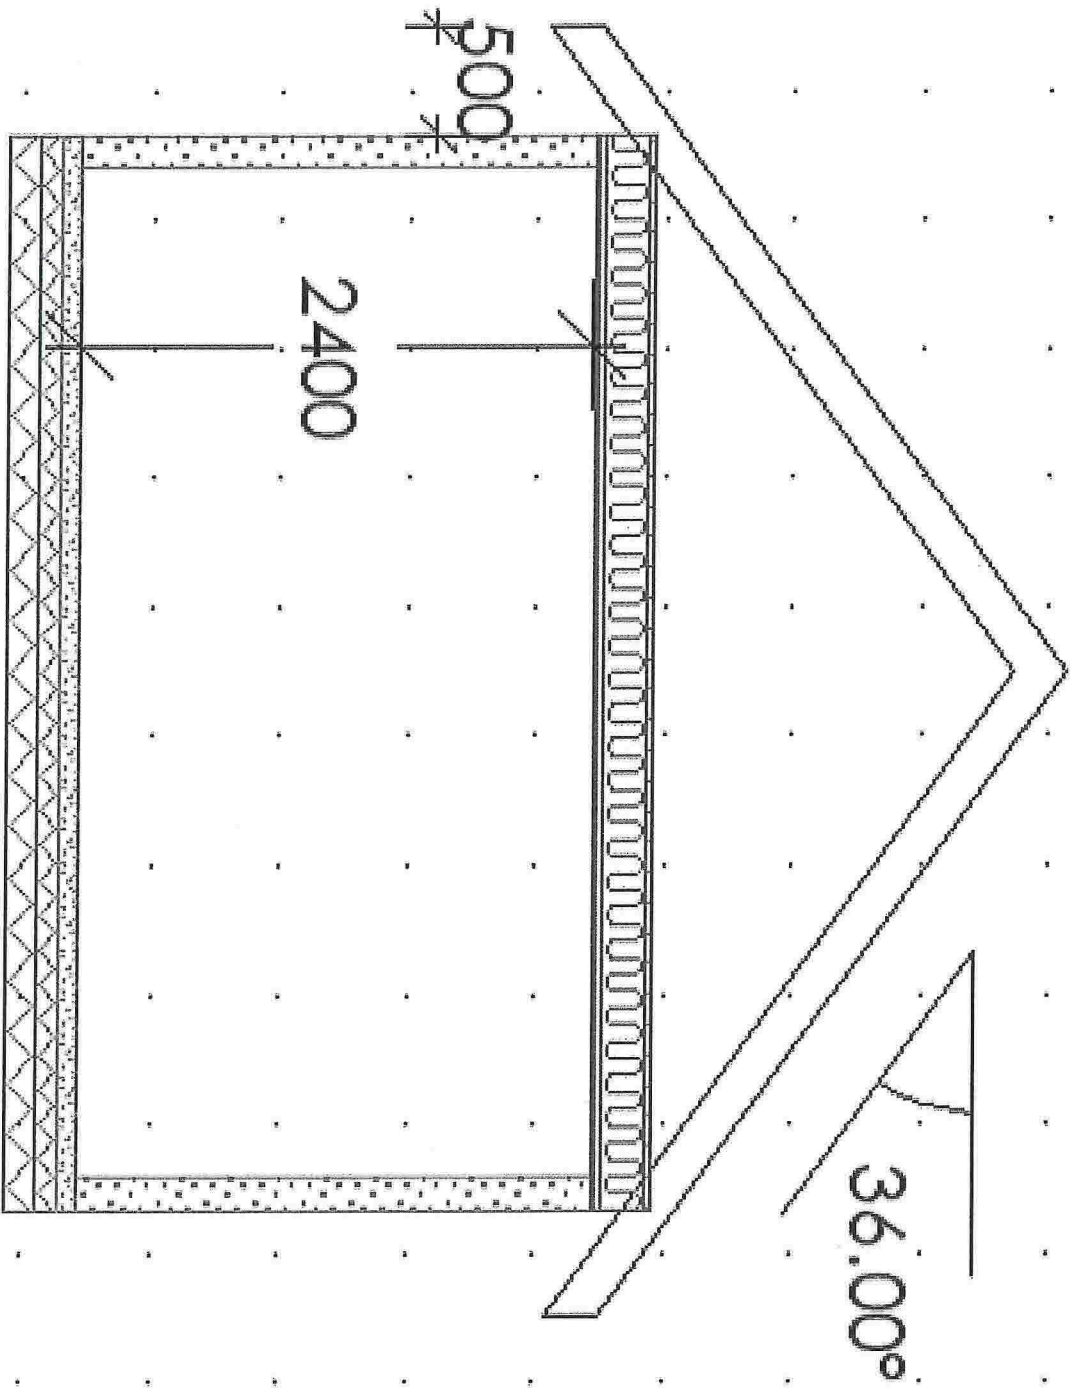

6

