

SITUASJONSKART

Gnr/Bnr: 21/ 57
Adresse: Dalemarka 123
Eigar/søkar: Lunga

Kvalitet : FKB-B

Gjeldande plan : Reguleringsplan

Planformål : Bustad

Vår referanse: Amg

Sign.




MELAND
KOMMUNE



Målestokk: 1:500
Dato: 30.09.2014

- Gjerde
- Usikker eigedomsgrense
- Målt eigedomsgrense
- Bolighus
- Andre bygg

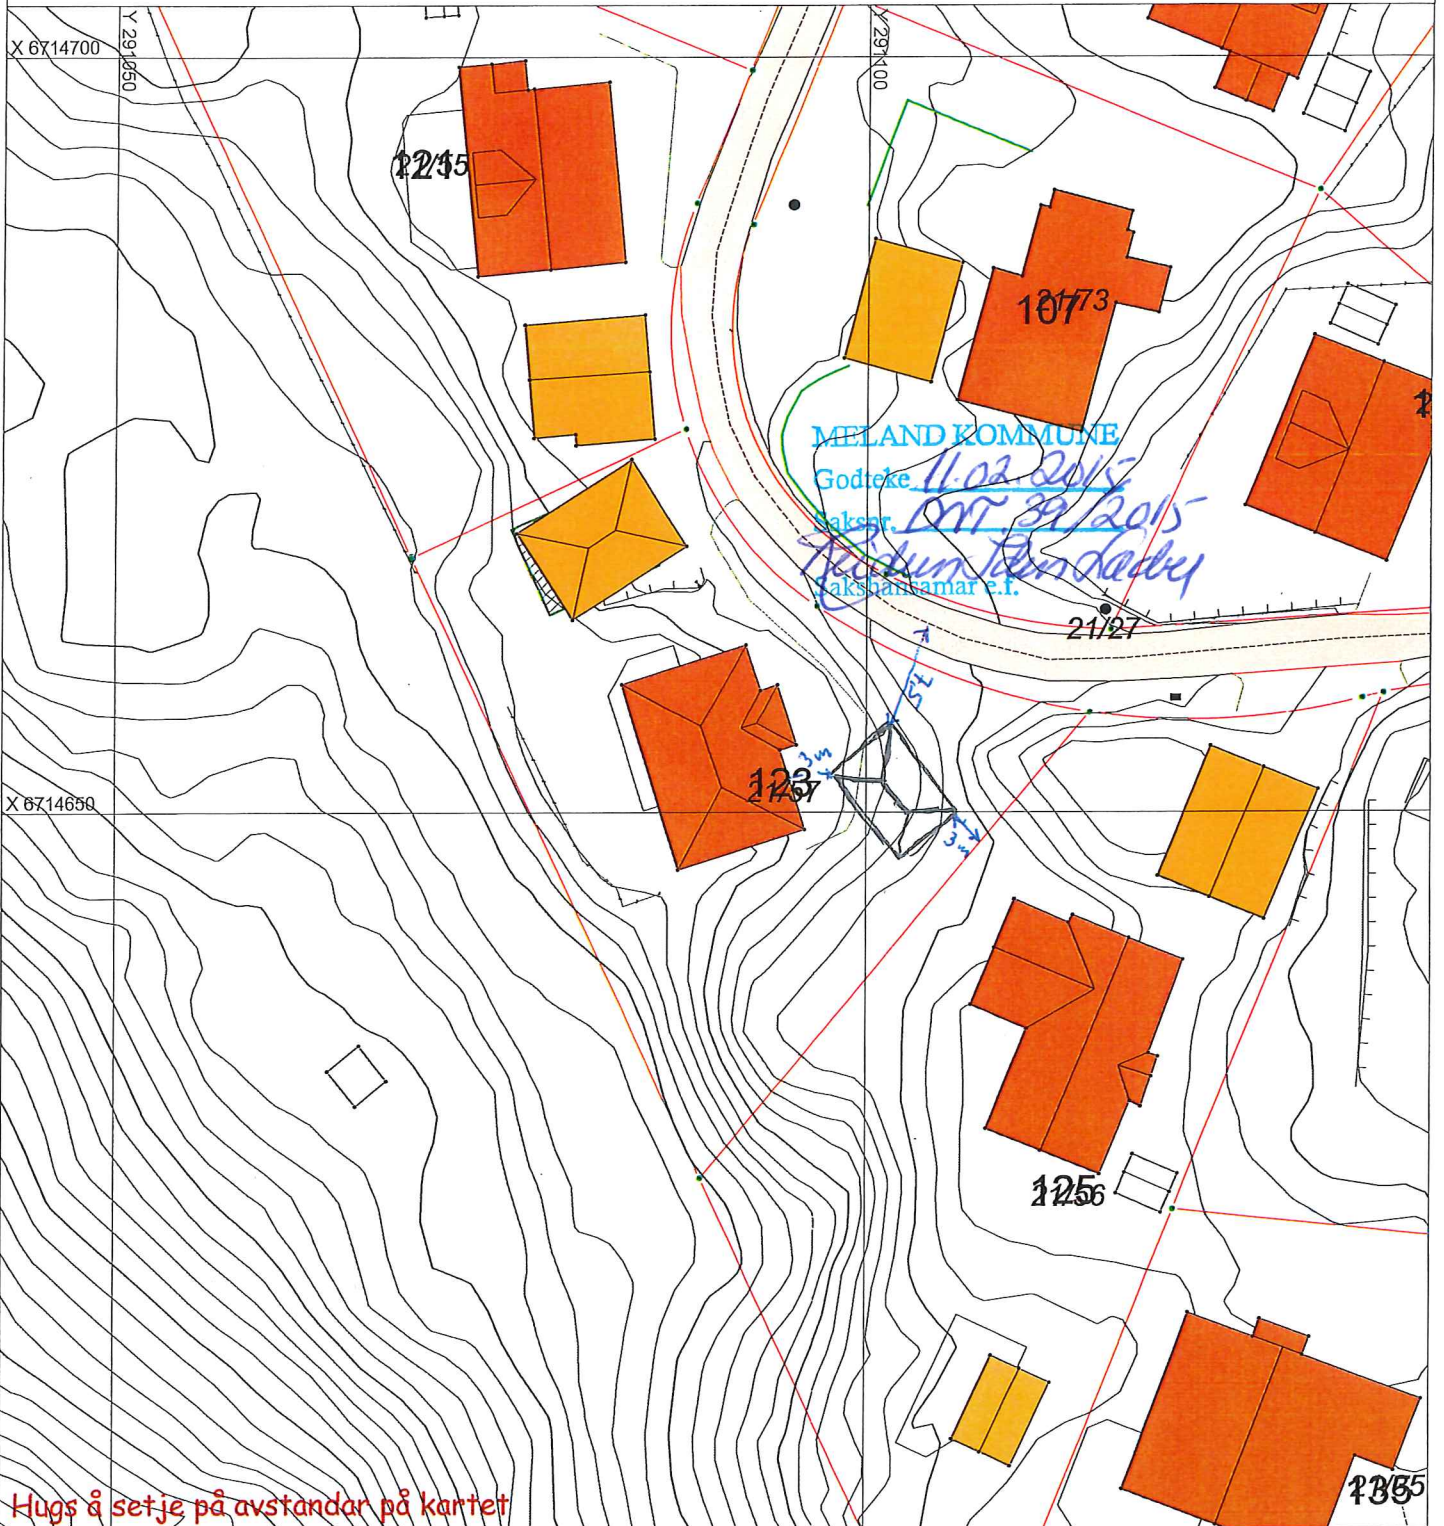

Hugs å setje på avstandar på kartet

SITUASJONSPLAN



Tiltak

Underskrift Situasjonsplan

Dato