

SITUASJONSKART

Gnr/Bnr: 10/268
Adresse: Holsbergstien 40
Eigar/søkar: Boligsenteret Bergen Prosjekt AS

Kvalitet: FKB-B

Gjeldande plan: Reguleringsplan
Planformål: Bustad

Vår referanse: Amg





Målestokk: 1:500
Dato: 04.11.2014
Rev. 13.11.14


MELAND
KOMMUNE
13-February-2015



— Gjerde
- - - Usikker eigedomsgrense
- - - Målt eigedomsgrense

 Bolighus
 Andre bygg

Sign.

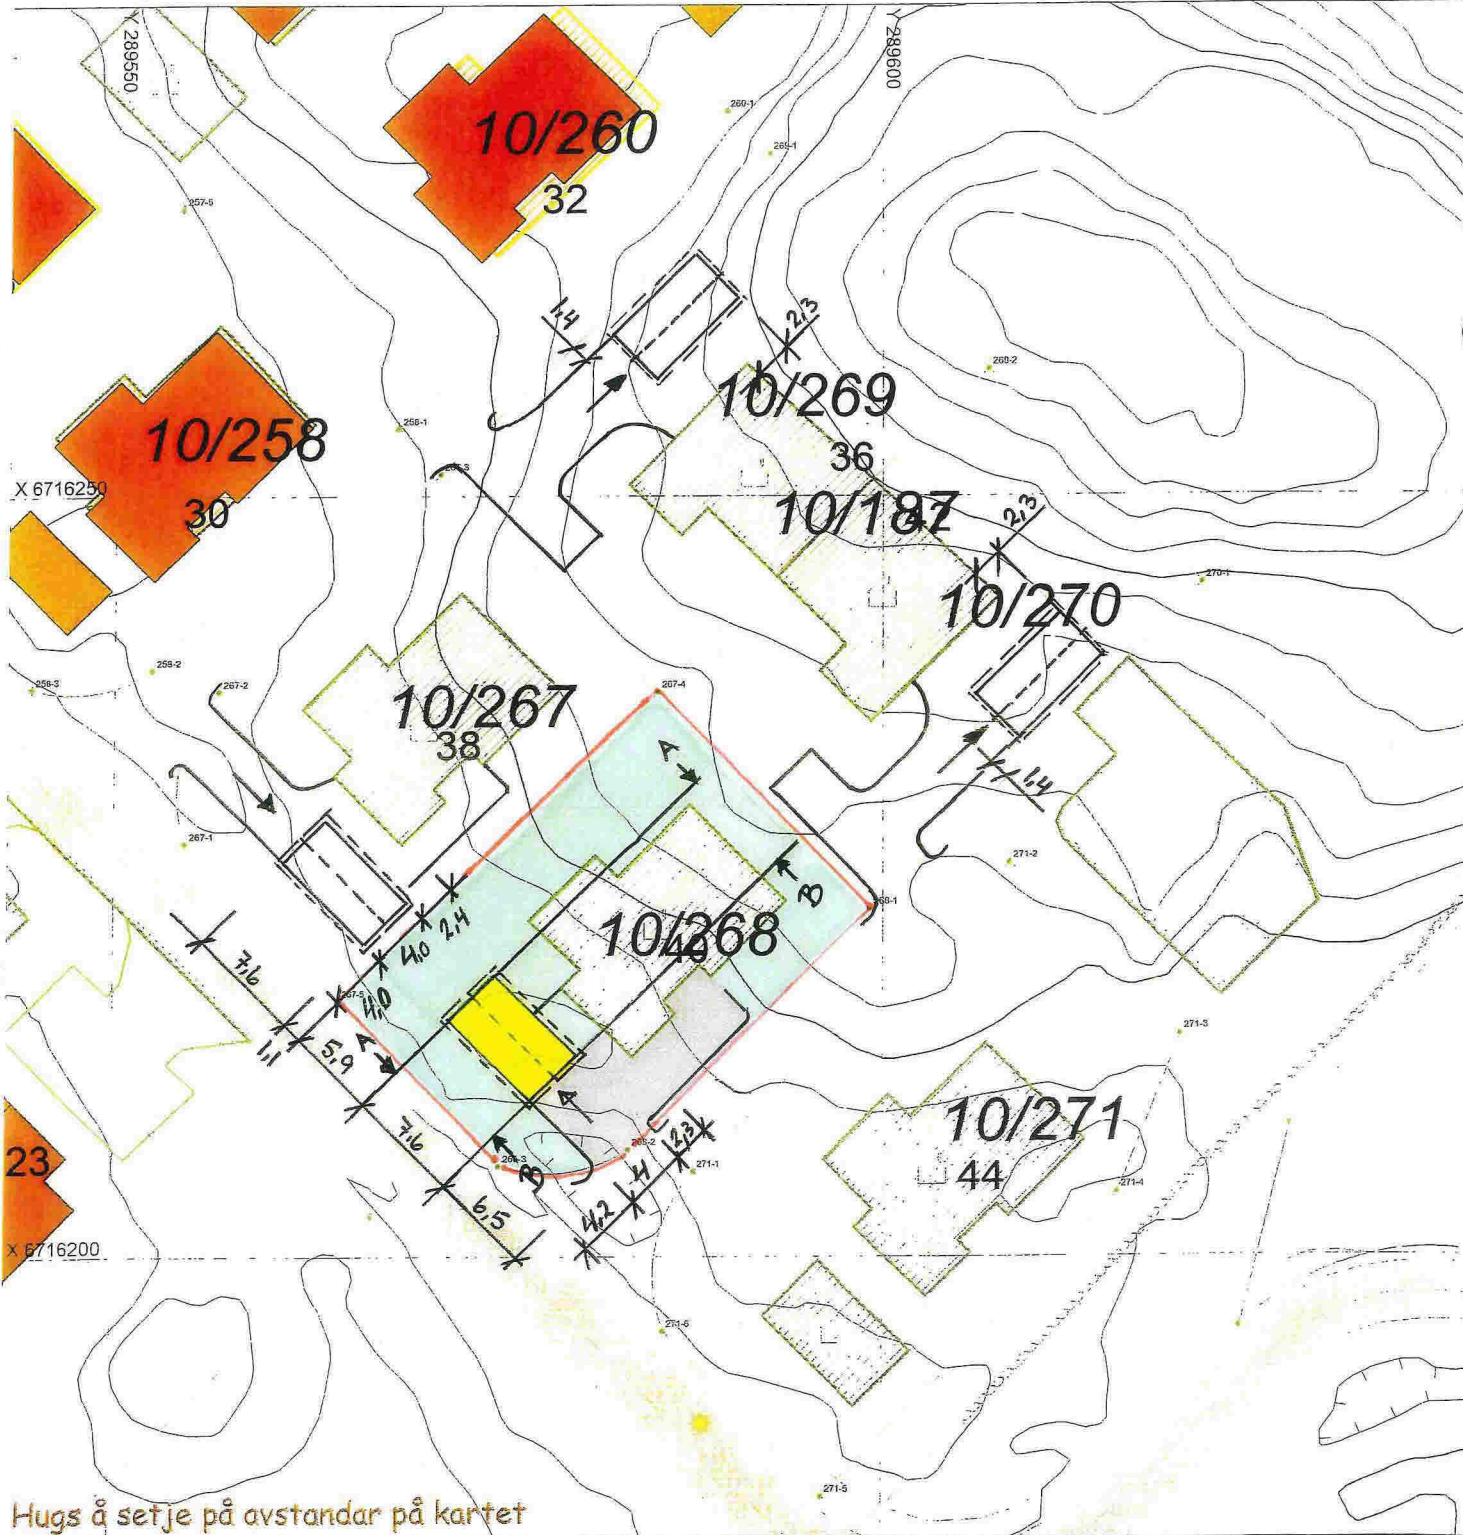

Hugs å setje på avstandar på kartet

SITUASJONSPLAN

 Tiltak

Underskrift Situasjonsplan

Dato

SITUASJONSKART

Gnr/Bnr: 10/268
Adresse: Holsbergstien 40
Eigar/søkar: Boligsenteret Bergen Prosjekt AS

Kvalitet: FKB-B

Gjeldande plan: Reguleringsplan
Planformål: Bustad

Vår referanse: Amg





Målestokk: 1:500
Dato: 04.11.2014
Rev. 13.11.14


MELAND
KOMMUNE



— Gjerde
- - - Usikker eigedomsgranse
- - - Målt eigedomsgranse

 Bolighus
 Andre bygg

Sign.

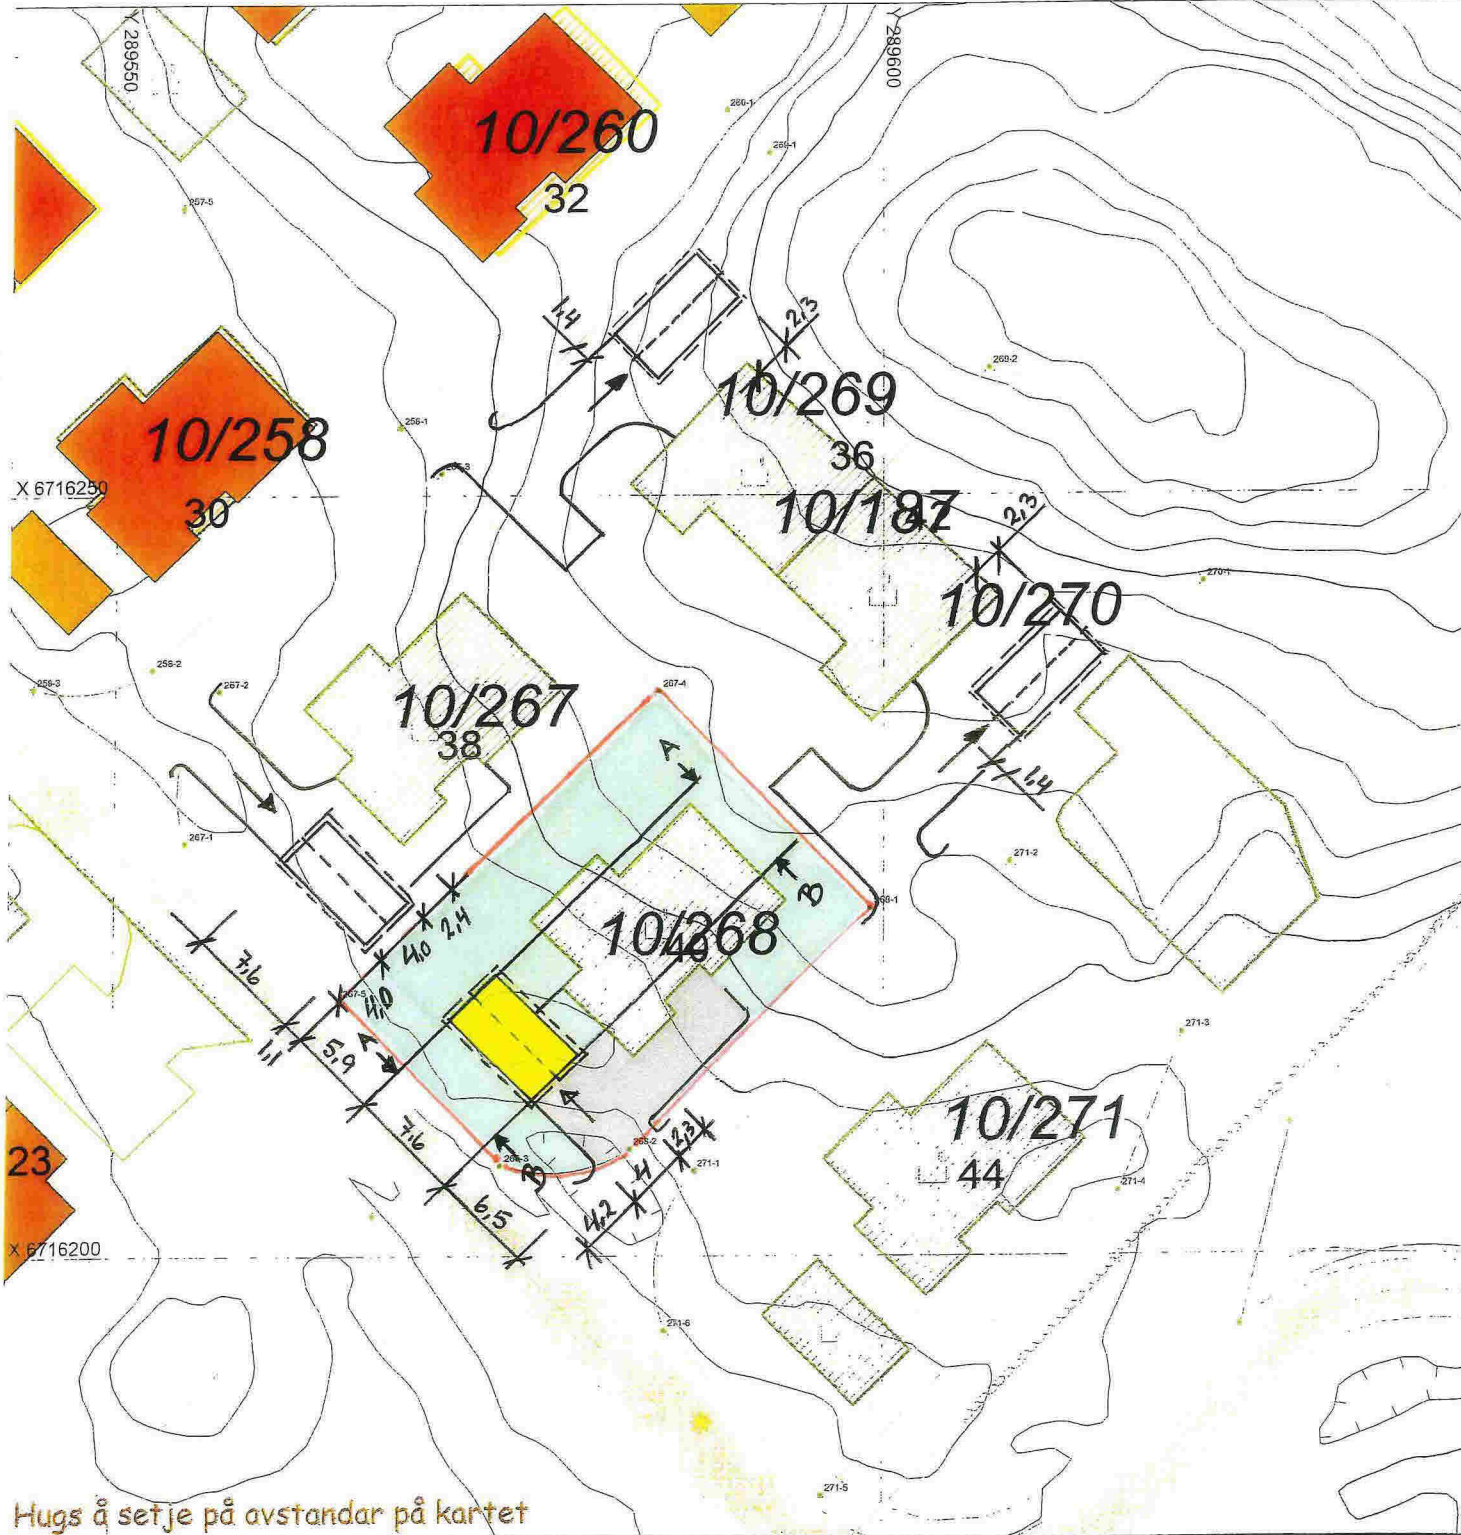







Hugs å setje på avstandar på kartet

SITUASJONSPLAN

 Tiltak

Underskrift Situasjonsplan

Dato

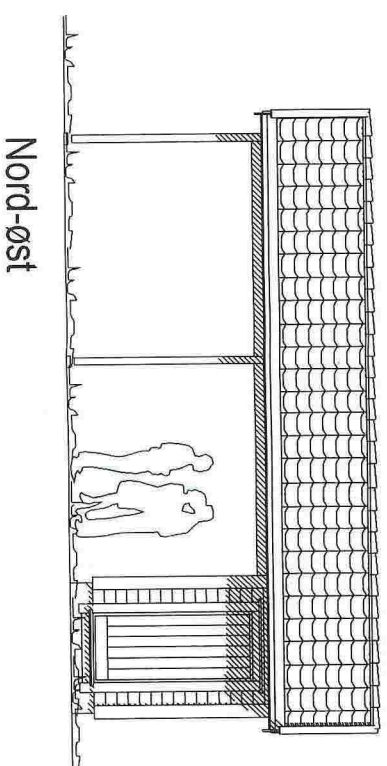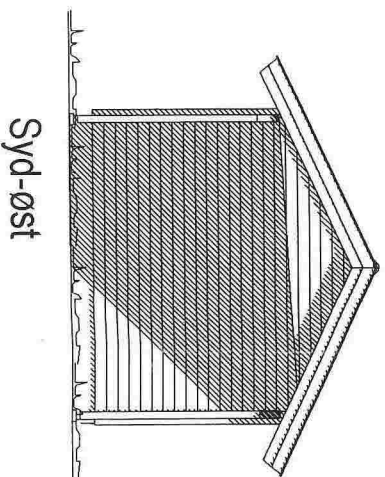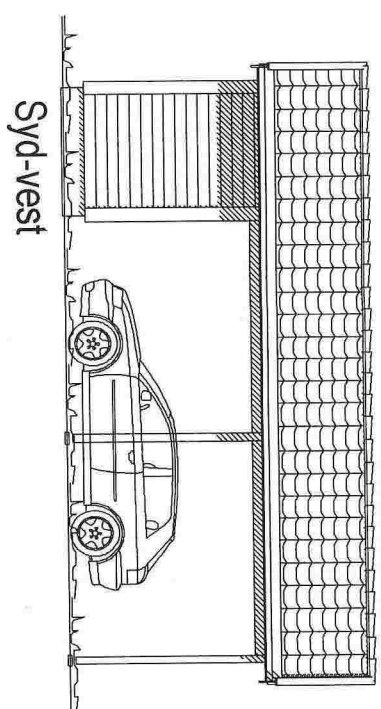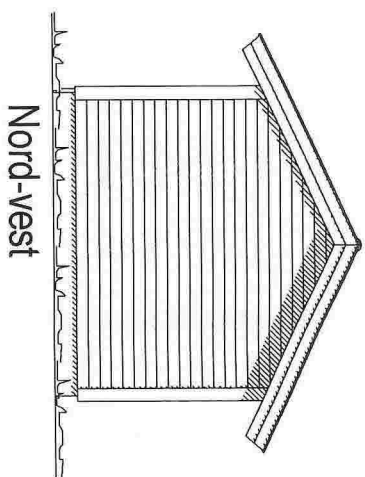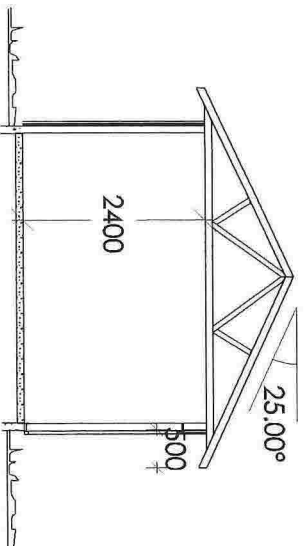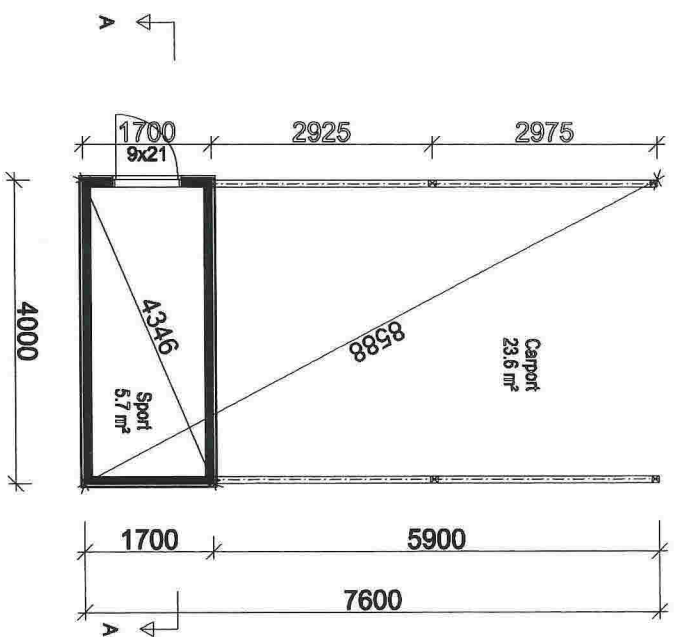

Carport m/Sportsbod

DATA DESIGN SYSTEM


BOLIGSENTERET
 Boligsentret Bergen as
 Enghavein 20 B, 5106 Grove Enk
 Tlf.: 55 53 55 90 Fax: 55 53 55 95
 www.boligsentret.com

Tilaksstaver: Alvheim/Johannessen
 Byggeplass: Holsbergstien 40
 Kommune: Meland
 Gnr: 10 Bnr: 268 Mål: 1 : 100
 Planer og snitt


Rev 13.11.14
 Dato: 21.01.2013
 Tegner: Oddva
 Prosjekt: AlvheimCarport
 Tegnr. nr.: 501

© Tegningen er beskyttet lov om opphavsrett

TERRENGPROFILER 1:100

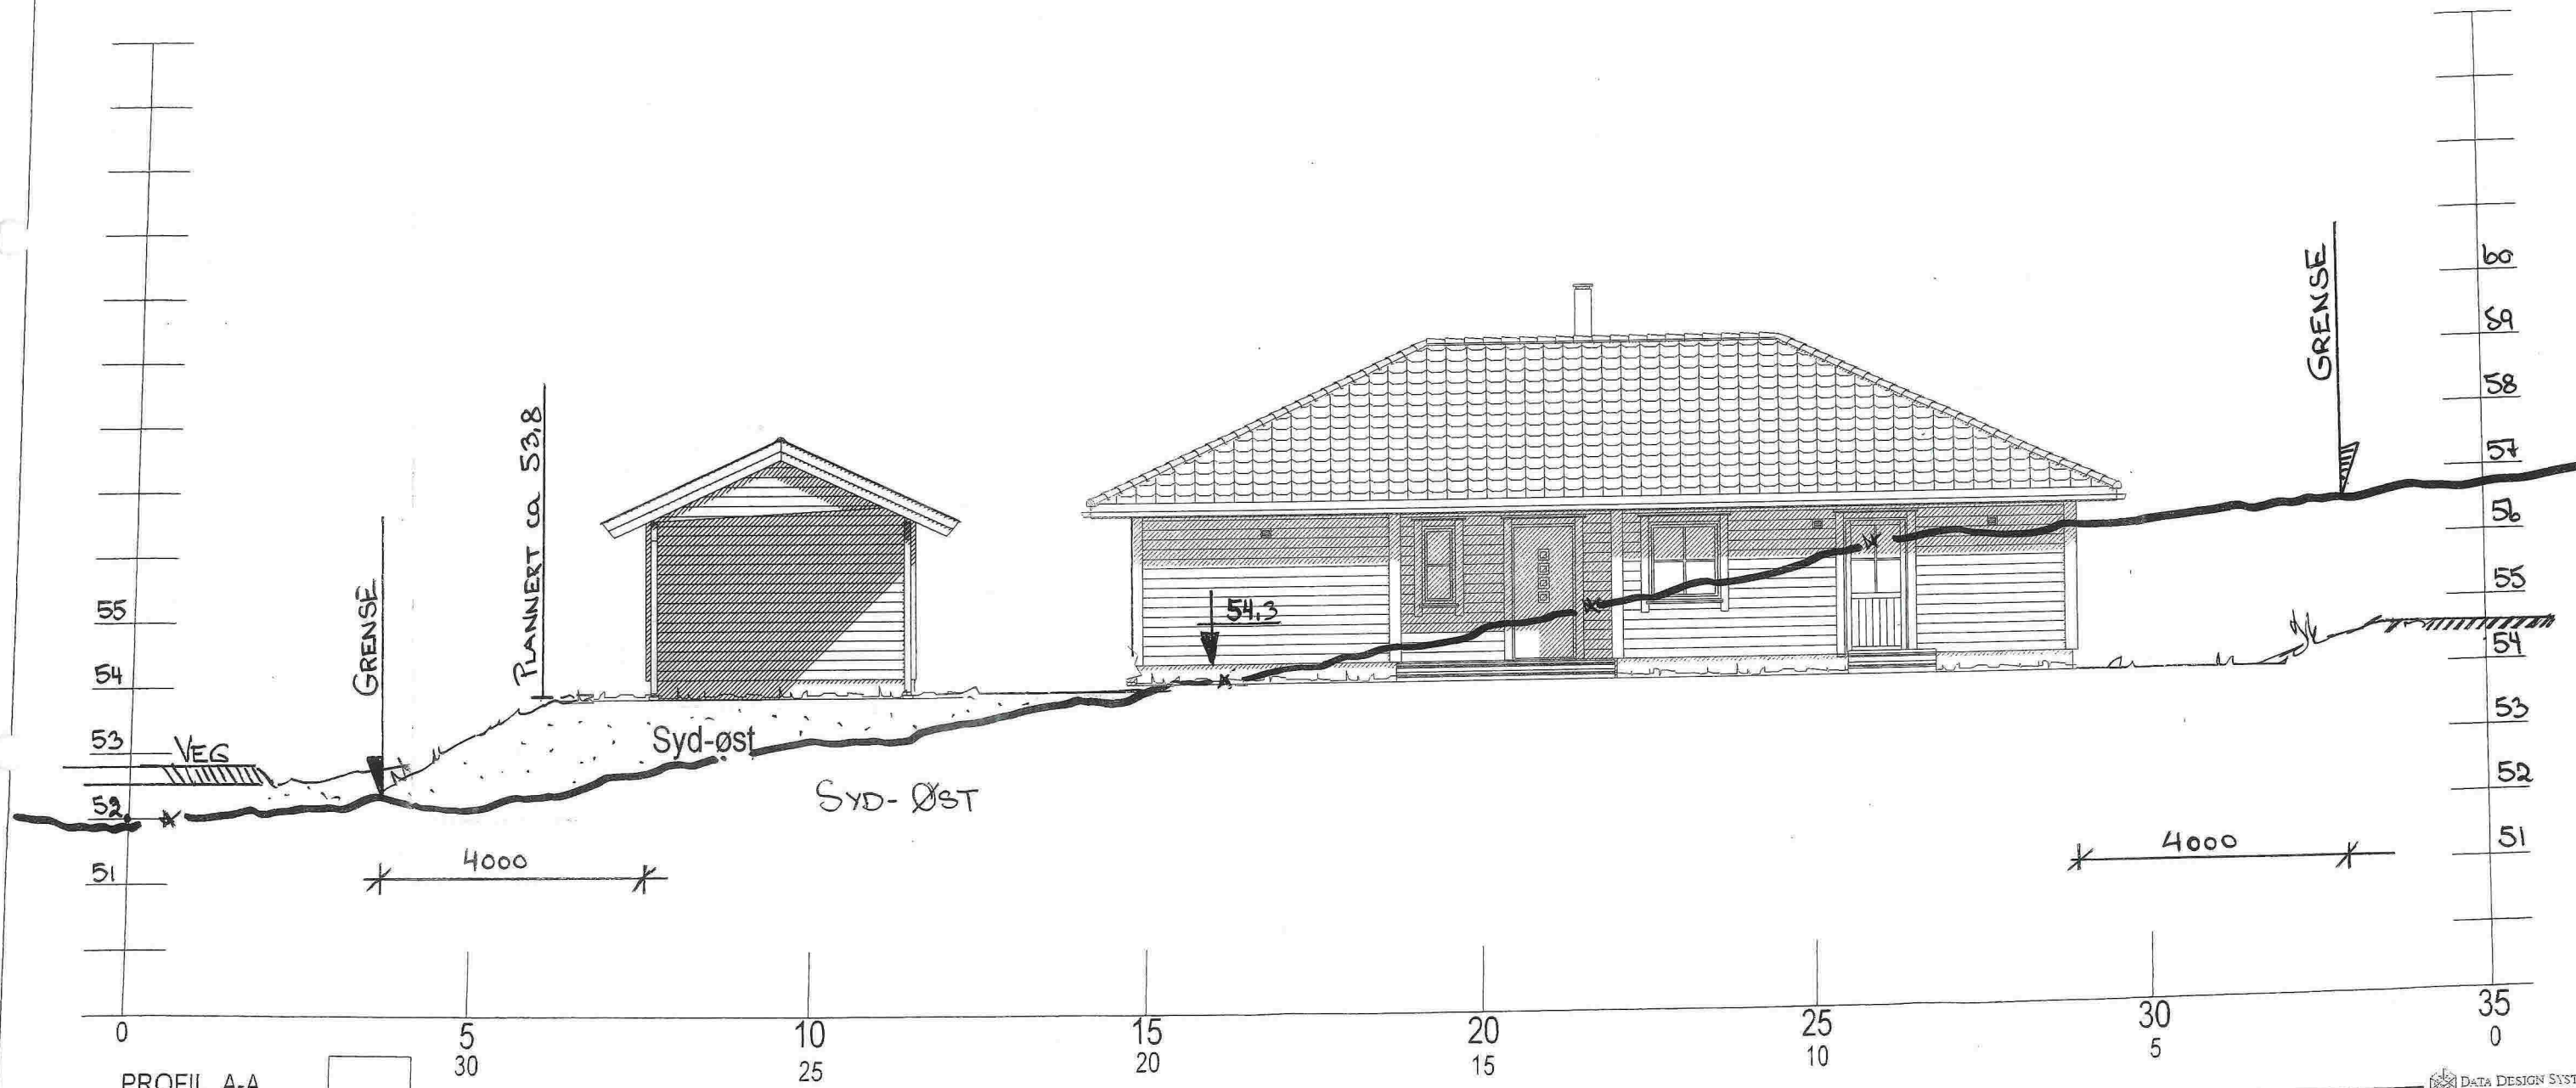

- PROFIL A-A
- PROFIL B-B
- PROFIL C-C
- PROFIL D-D
- PROFIL E-E
- PROFIL F-F

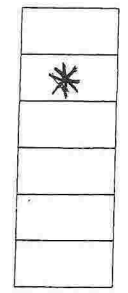


Forslag til ferdig plannert terreng

BOLIGSENTERET
 Boligsenteret Bergen as
 Ervikveien 70 B, 5106 Øvre Ervik
 Tlf: 55 53 55 90 Fax: 55 53 55 95
 www.boligsenteret.com


Tiltakshaver: **BOLIGSENTERET BERGEN AS**
 Byggeplass: **HOLSBERGSTIEN 40**
 Kommune: **MELAND**
 Gnr: **10** Bnr: **26B** Mål: **1:100**
 Planer og snitt

Rev. **13.11.14**
 Dato: **12.06.2013**
 Tegner: **Oddva**
 Prosjekt: **Profilskjem**
 Tegnr.: **501**

TERRENGPROFILER 1:100

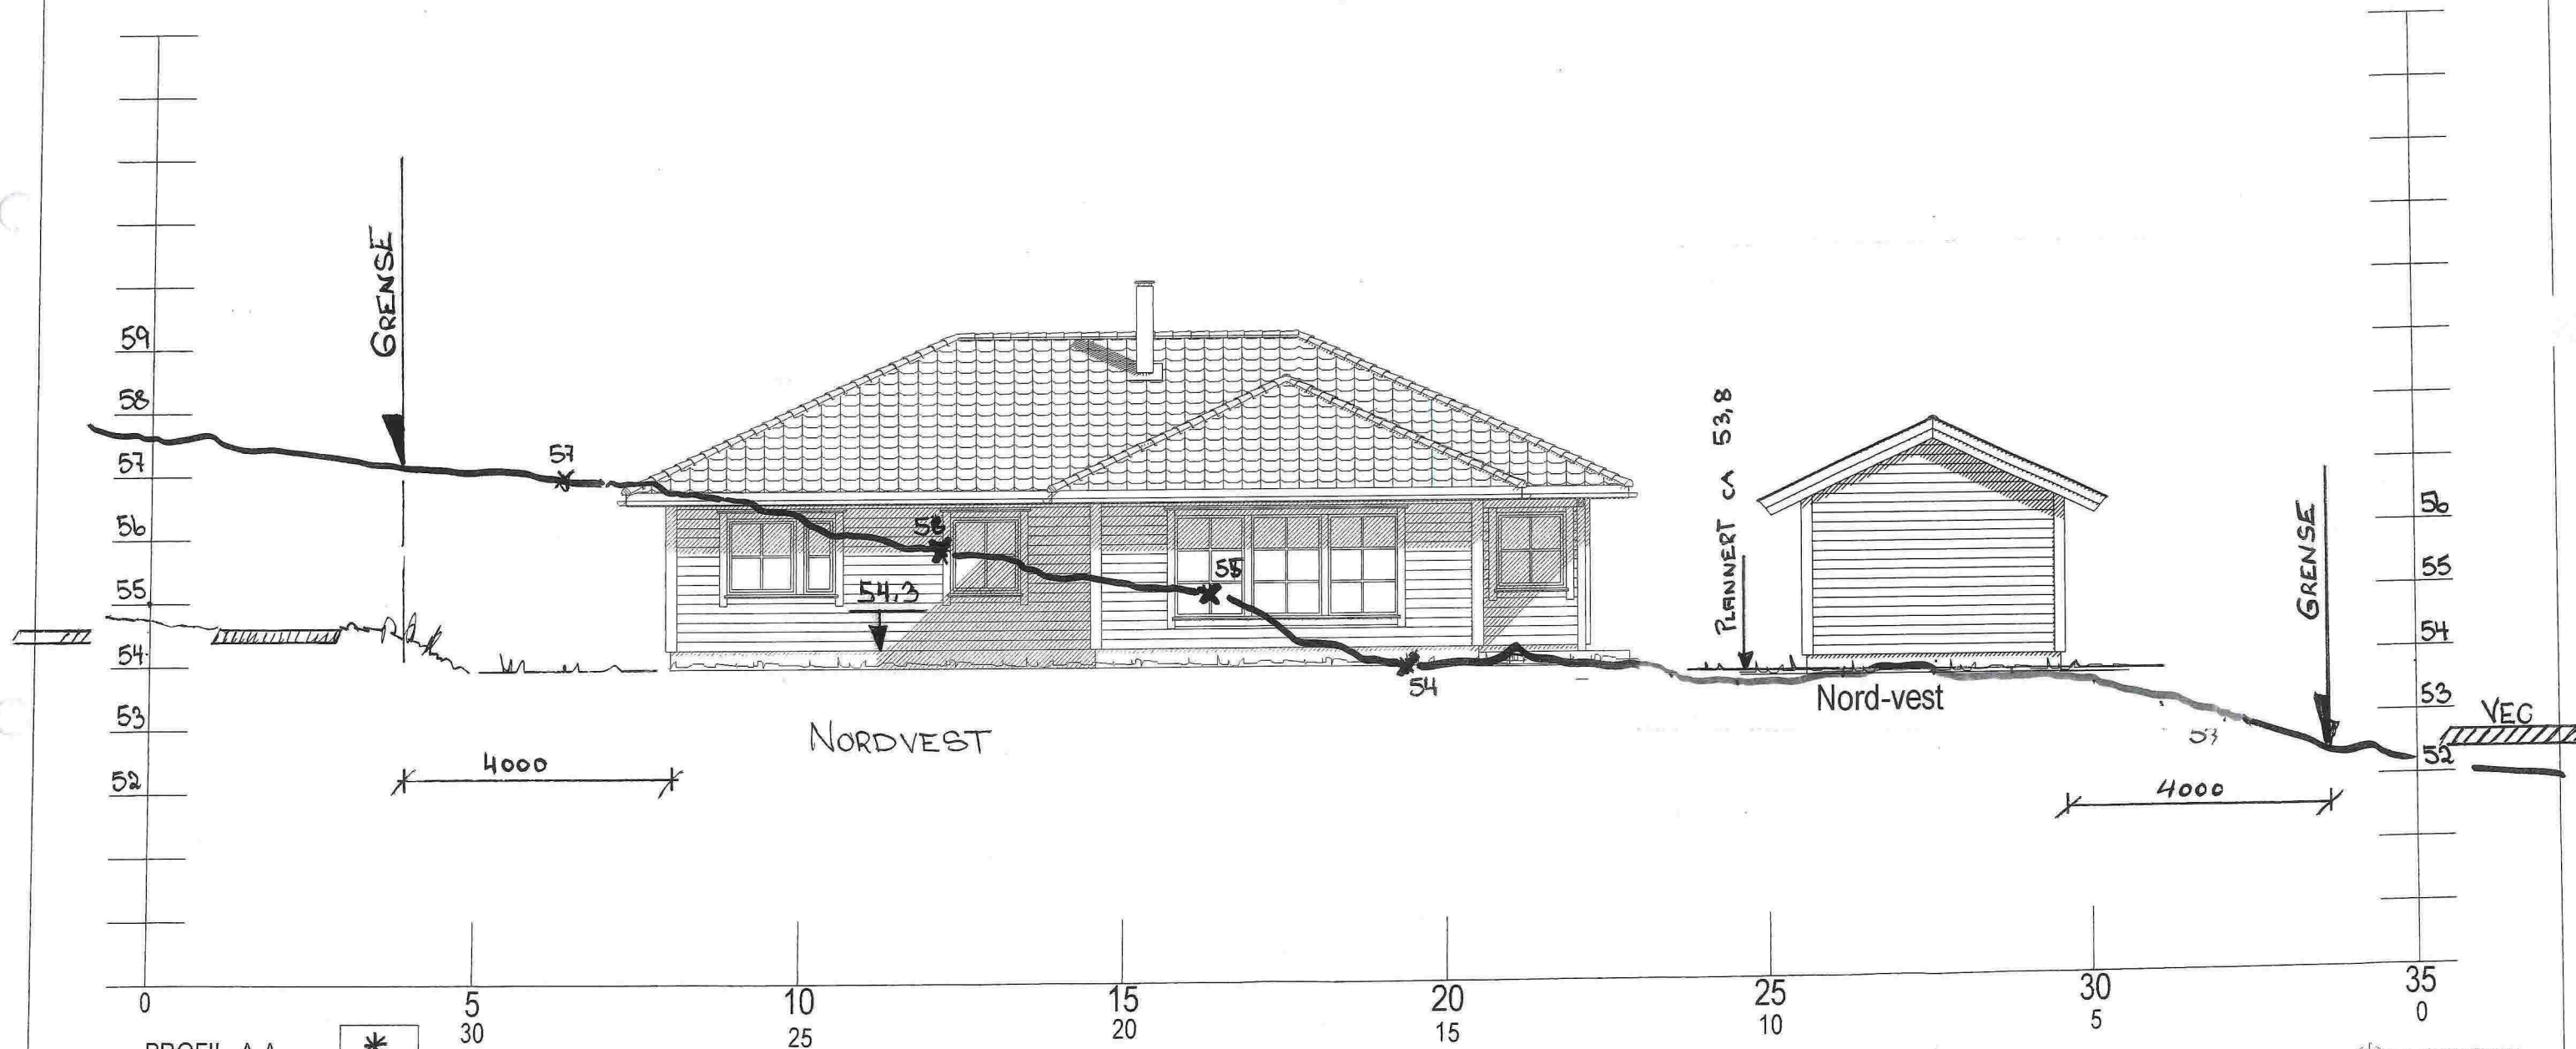

- PROFIL A-A
- PROFIL B-B
- PROFIL C-C
- PROFIL D-D
- PROFIL E-E
- PROFIL F-F

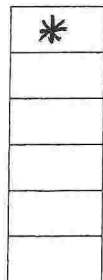

Forslag til ferdig plannert terreng

BOLIGSENTERET

Boligsenteret Bergen as
 Ervikveien 70 B, 5106 Øvre Ervik
 Tlf.: 55 53 55 90 Fax: 55 53 55 95
 www.boligsenteret.com

Tiltakshaver: **BOLIGSENTERET BERGEN AS**
 Byggeplass: **HOLSBERGØTIEN 40**
 Kommune: **MELAND**
 Gnr: **10** Bnr: **268** Mål: **1:100**
 Planer og snitt

DATA DESIGN SYSTEM

REV 13.11.14

Dato: 12.06.2013

Tegn: Oddva

Prosjekt: Profilskjema

Tegn.nr: 501

© Tegningen er beskyttet i.h.t. lov om opphavsrett.