



SITUASJONSKART






Gnr/Bnr: 10/269
 Adresse: Holsbergstien 36
 Eigjar/søkar: Boligsenteret Bergen Prosjekt AS

Kvalitet : FKB-B


Målestokk: 1:500
 Dato: 04.11.2014
 13.11.14.

Gjeldande plan : Reguleringsplan
 Planformål : Bustad

Vår referanse: Amg

-  Gjerde
-  Usikker eigedomsgrense
-  Målt eigedomsgrense
-  Bolighus
-  Andre bygg

Sign.

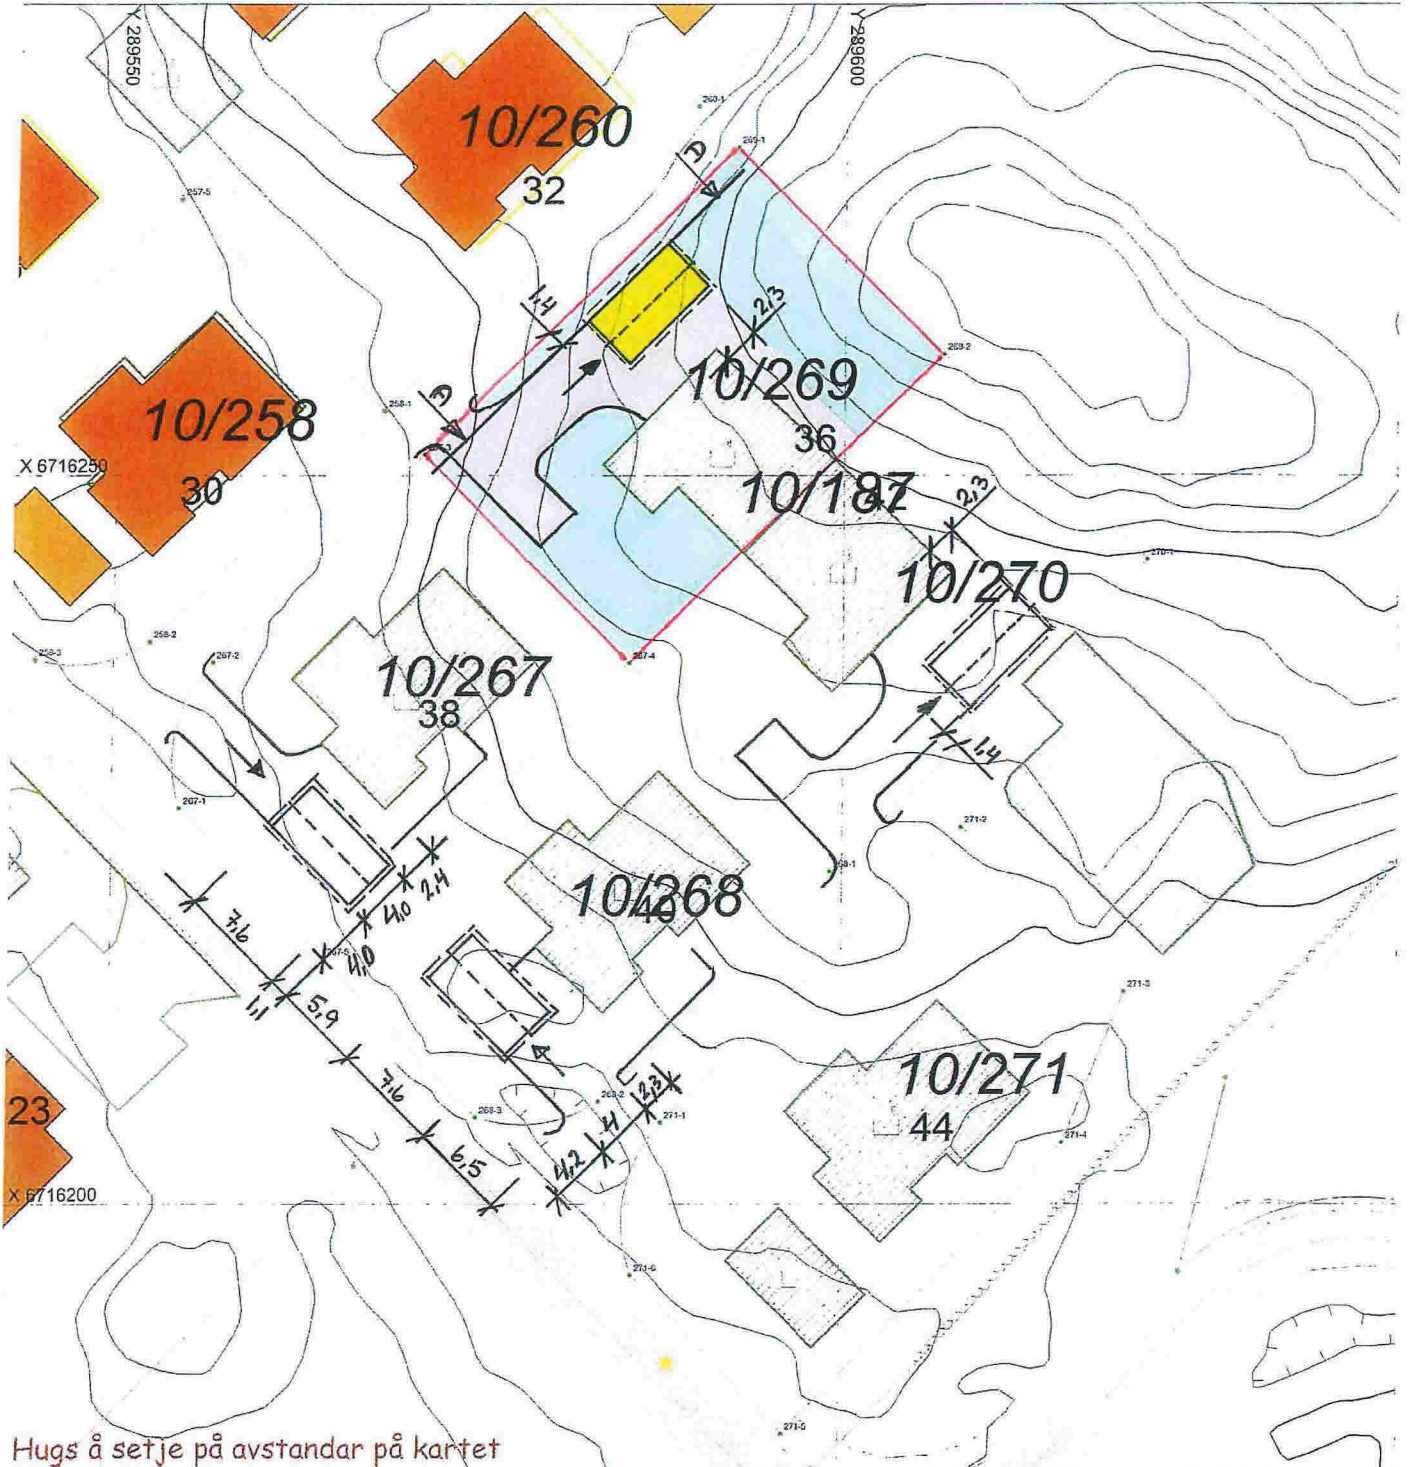

Hugs å setje på avstandar på kartet


SITUASJONSPLAN

 Tiltak

Underskrift Situasjonsplan

Dato

TERRENGPROFILER 1:100


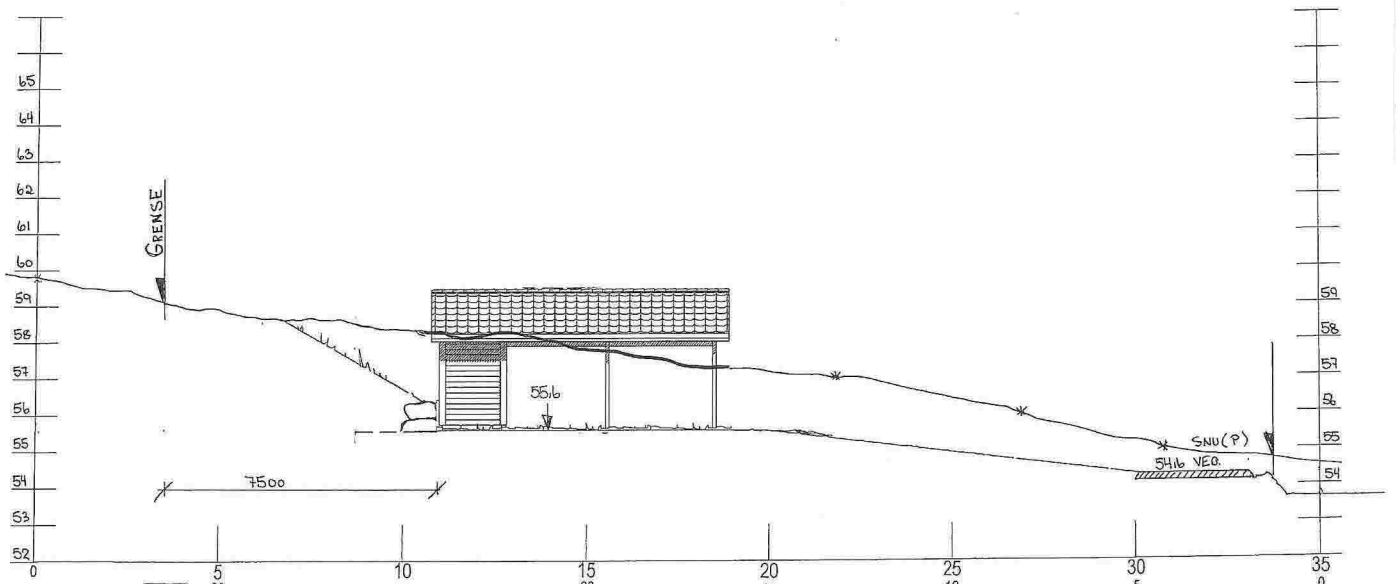


- PROFIL A-A
- PROFIL B-B
- PROFIL C-C
- PROFIL D-D
- PROFIL E-E
- PROFIL F-F




Forslag til ferdig plannert terreng



<p>BOLIGSENTERET</p> <p><small>Boligsenteret Bergen AS Ervikveien 70 B, 5106 Øvre Evås tlf: 55 51 55 90 Fax: 55 53 55 95 www.boligsenteret.no</small></p>	Tilskalshaver: BOLIGSENTERET BERGEN AS Byggeområde: HOLSBERGSTIEN 36 Kommune: HELAND Gar: 10 Ret: 2b9 1 MÅL: 1: 100 Planer og snitt	Rev. 16-02-14 Dato: 12.06.2013 Team: Oddva Prosjekt: Profilskjema Team nr.: 501
	© Topograf og landskapsarkitektur AS	

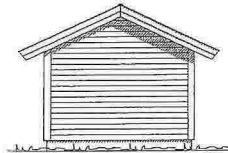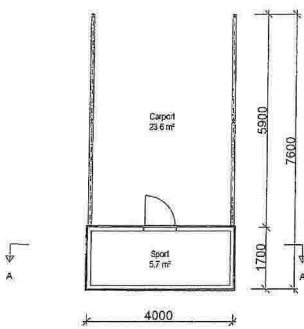


Nord-øst

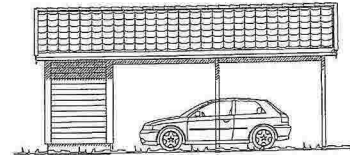

Nord-vest

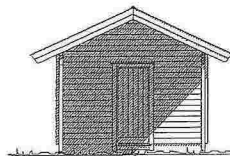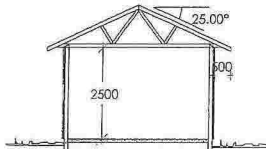


Syd-vest

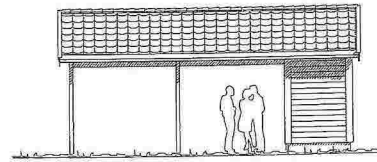

Syd-øst

Carport m/Sportsbød

DATA DESIGN SYSTEM

 <p>BOLIGSENTERET Boligsenteret Engros A/S Gråbejvæn 79 B, 2100 Østere Øst Tlf: 55 55 55 90 Fax: 55 55 55 95 www.boligsenteret.com</p>	Tilalshaver:	Boligsenteret	Rev:	13.02.14		
	Prosjekt:	Holsbergstien 26	Dato:	21.01.2013		
	Kommune:	Meland	Temp:	Oddvo		
	Str:	10	Bl:	269	Sk:	1 : 100
	Prosjekt:	Holmecarport	Temp. nr.:	501		
Planer og snitt:			© Tegning er beskyttet i henhold til lov om opphavsrett			