

Skjema / Detalj:

**Situasjonsplan**  
**Målestokk 1:500**  
**Gbnr 27/212**

Korrigert dato:

Tegnet dato:  
**04.06.2014**



Tegner:  
**KS**

Prosjekt:  
**GBNR 27/212**

Kontroll

Gnr./Bnr.:  
**Gnr/Bnr.**

Tegningsnr.:  
**A10-1**

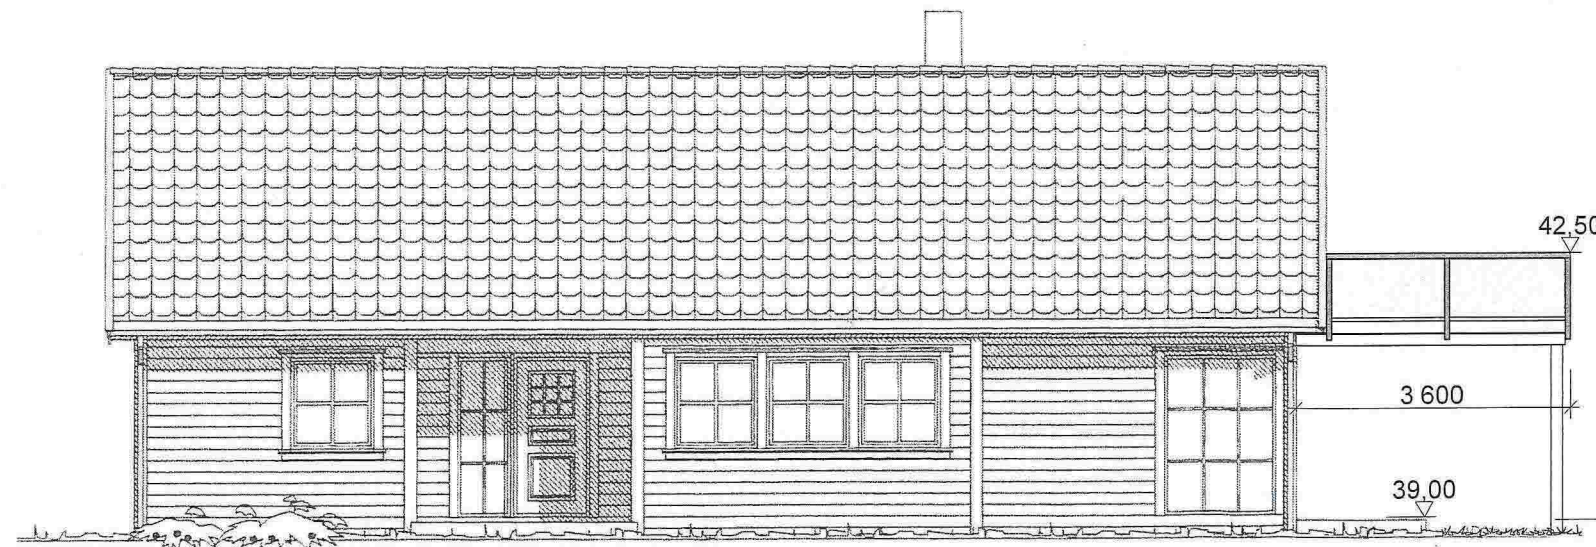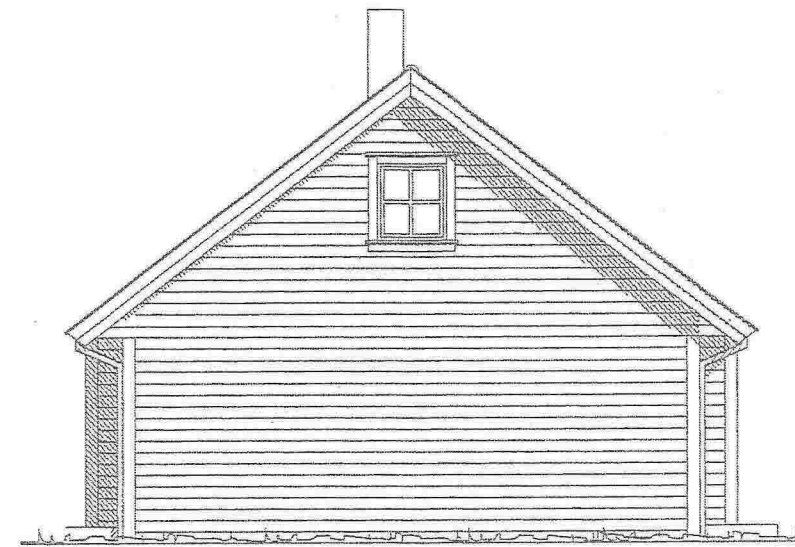

Snøfangere monteres etter behov.  
Takvinkler over 35 grader skal ha snøfangere.

DATA DESIGN SYSTEM

**IDEHUS**

Fasader




Idehus Veslepiggen -

TEGNINGEN MA HVERKEN HELT ELLER DELVIS KOPIERES ELLER BENYTTES VED UTFØRELSE AV ARBEIDET SOM IDEHUSGRUPPEN AS IKKE MEDVIRKER I.

REVIDERINGEN GJELDER

REV. ANT.

TEGN. TME	PROSJEKTNR. Vest	SIGN.	DATE
GODKJ.	TEGN. NR. 501	G.NR.	B.NR.
DATE 27.02.2009	MAL 1 : 100	KOMMUNE:	

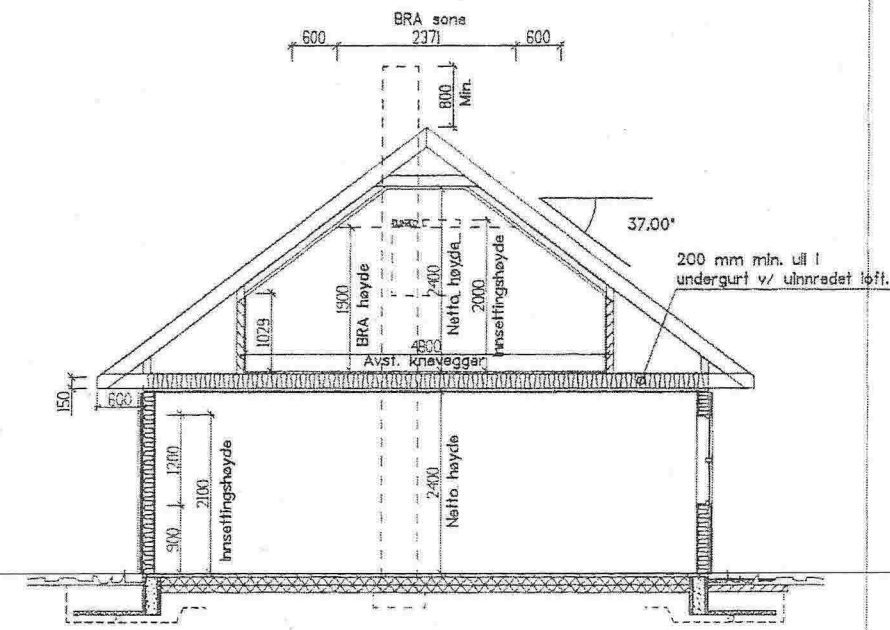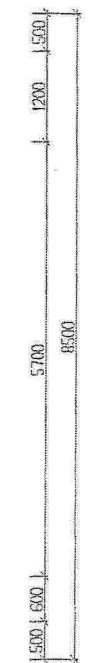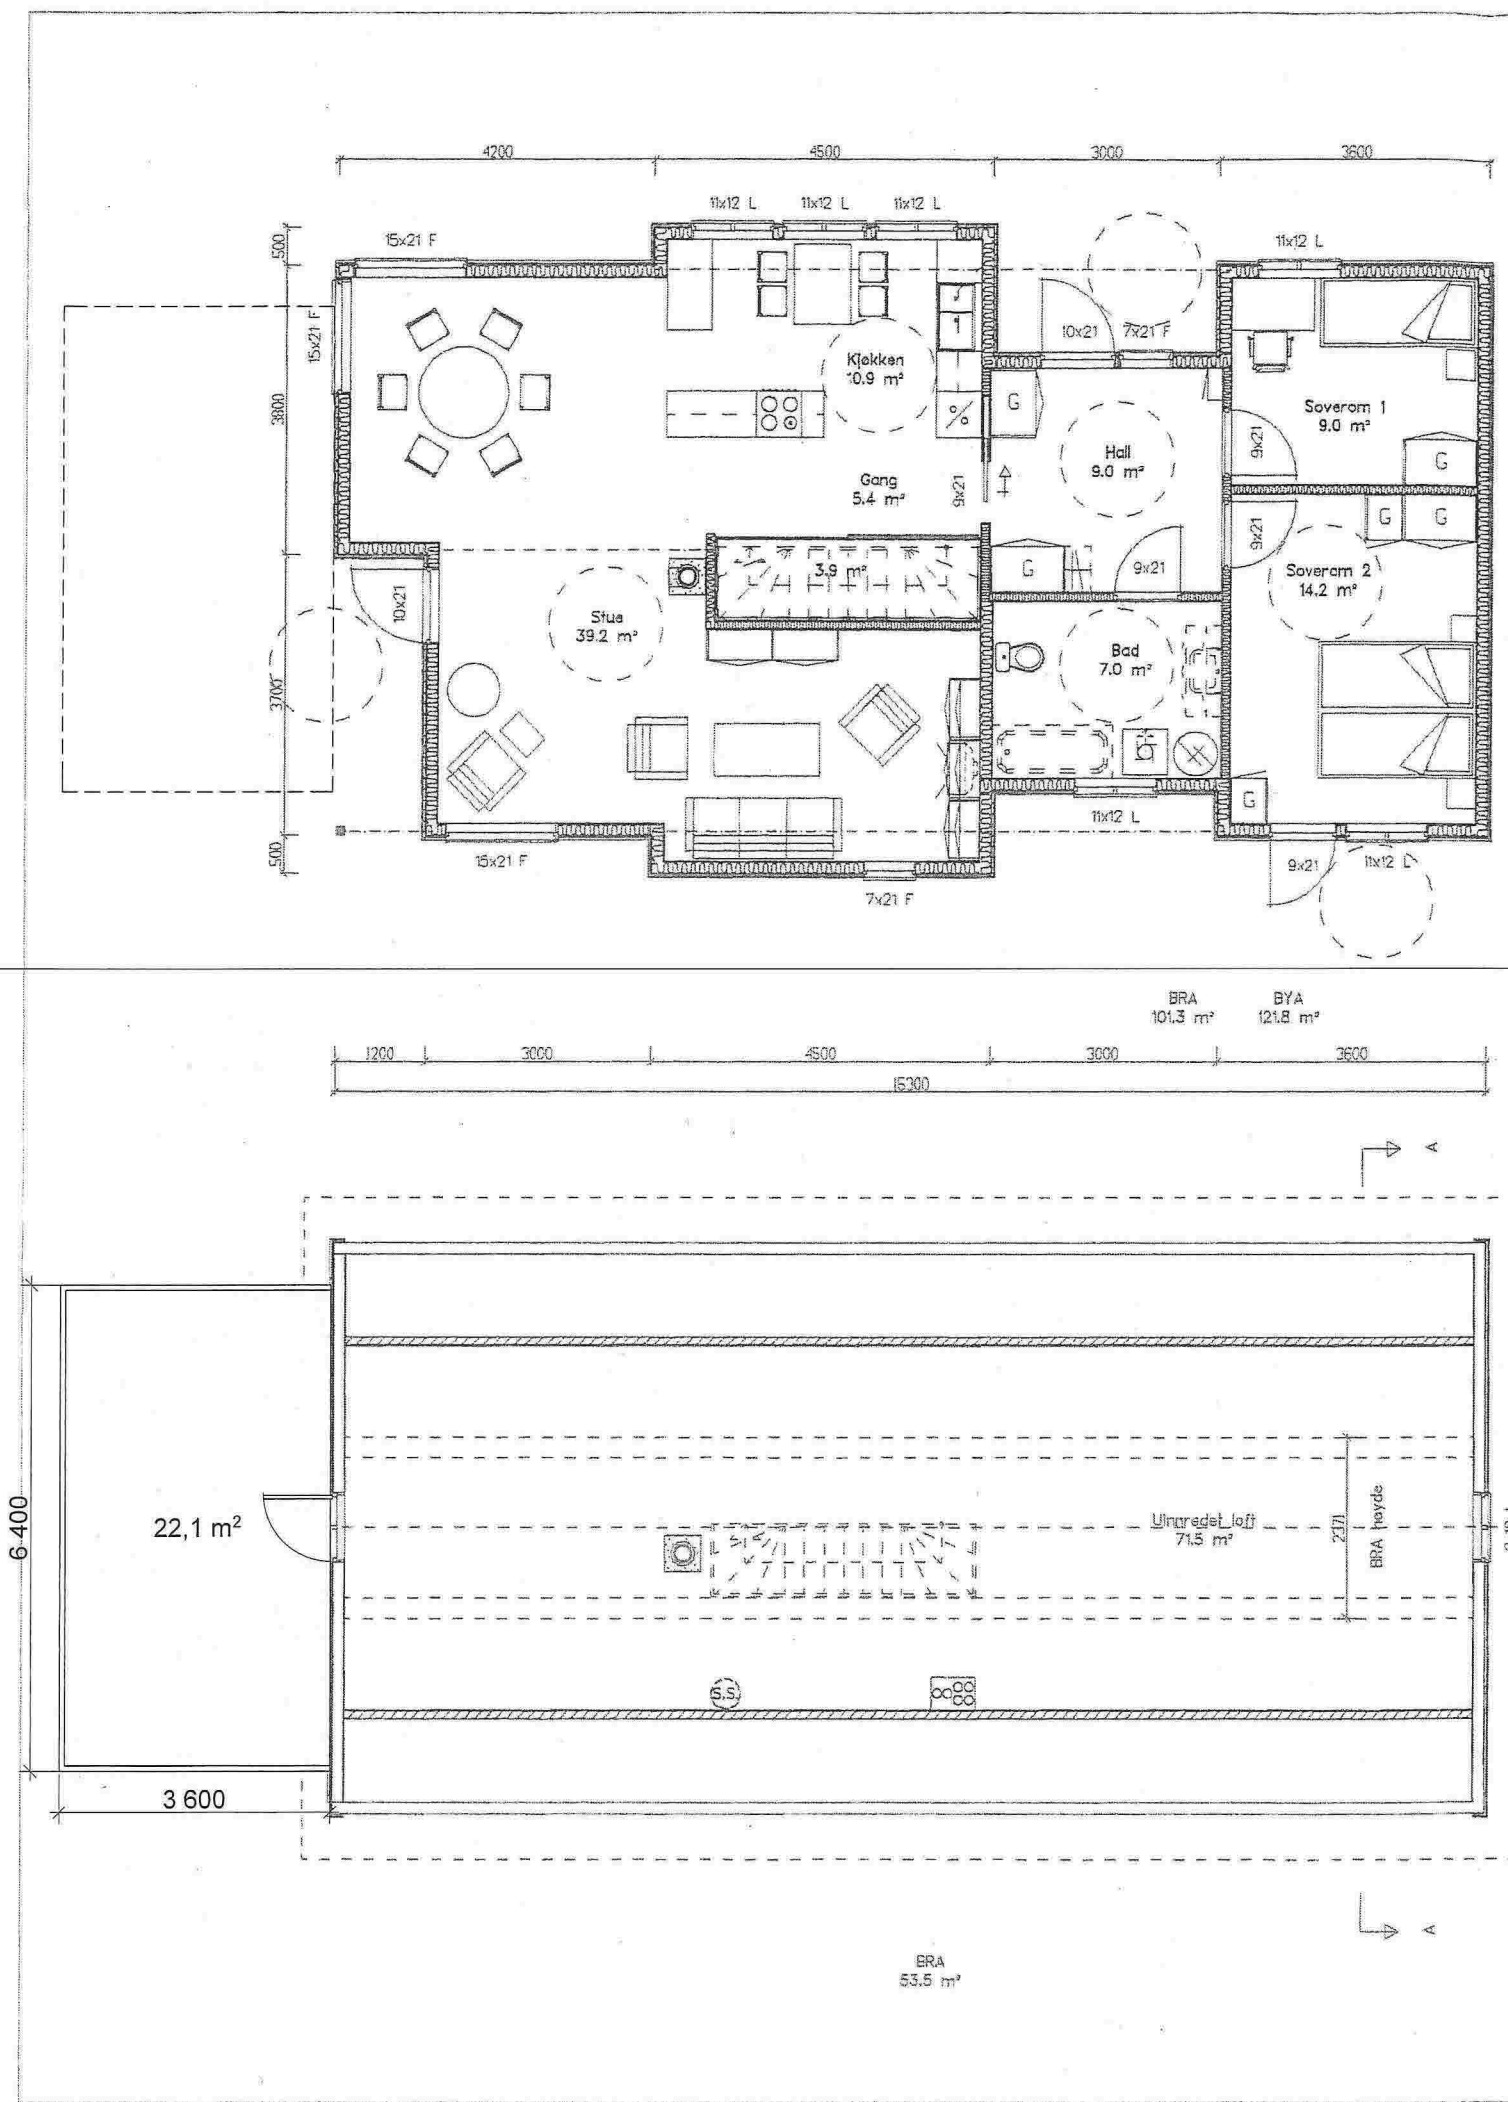

	BRA
Hovedplan	101,30
Etg.plan	53,50
Sum 1 m <sup>2</sup>	154,80

BYA = 121,8 m<sup>2</sup>

- Arealer oppsatt i tabell er i hht NS3940.
- Arealer angitt i de enkelte rom er oppgitt som faktiske gulvarealer.
- Interiør, eksteriør og saniterutstyr vist på tegning kun inkludert hvis angitt i kontrakt/tilbud.

Utvednig bod på 5m<sup>2</sup> må etableres separat.

DATA DESIGN SYSTEM	REV. ANT.	REVIDERINGEN GJELDER	TEGN. TME	PROSJ.NR.	SIGN.	DATE
			GOOJK.	Vest	G.NR.	BNR.
			DATO	TEGN. NR.	KOMMUNE	
			27.02.2009	502		
				MAL		1 : 100
			Idehus Vestlepiggen -			
			Planer og snitt			
TEGNINGEN MÅ HVERKEN HELT ELLER DELVIS KOPIERES ELLER BENYTTES VED UTFØRELSE AV ARBEIDET SOM IDEHUSGRUPPEN AS IKKE MEDVIRKER I.						