

# SITUASJONSKART

Gnr/Bnr: 27/21  
Adresse: Ådlandsvegen 256  
Figar/sokar: Kjovi AS

Kvalitet: FKB-B

Målestokk: 1:500  
Dato: 11.01.2012




MELAND  
KOMMUNE



Gjeldande plan: Kommuneplan  
Planformål: LNF  
Var referanse: ØT

	Gjerde		Bolighus
	Usikker eigedomsgrense		Andre bygg
	Målt eigedomsgrense		

Sign. ....

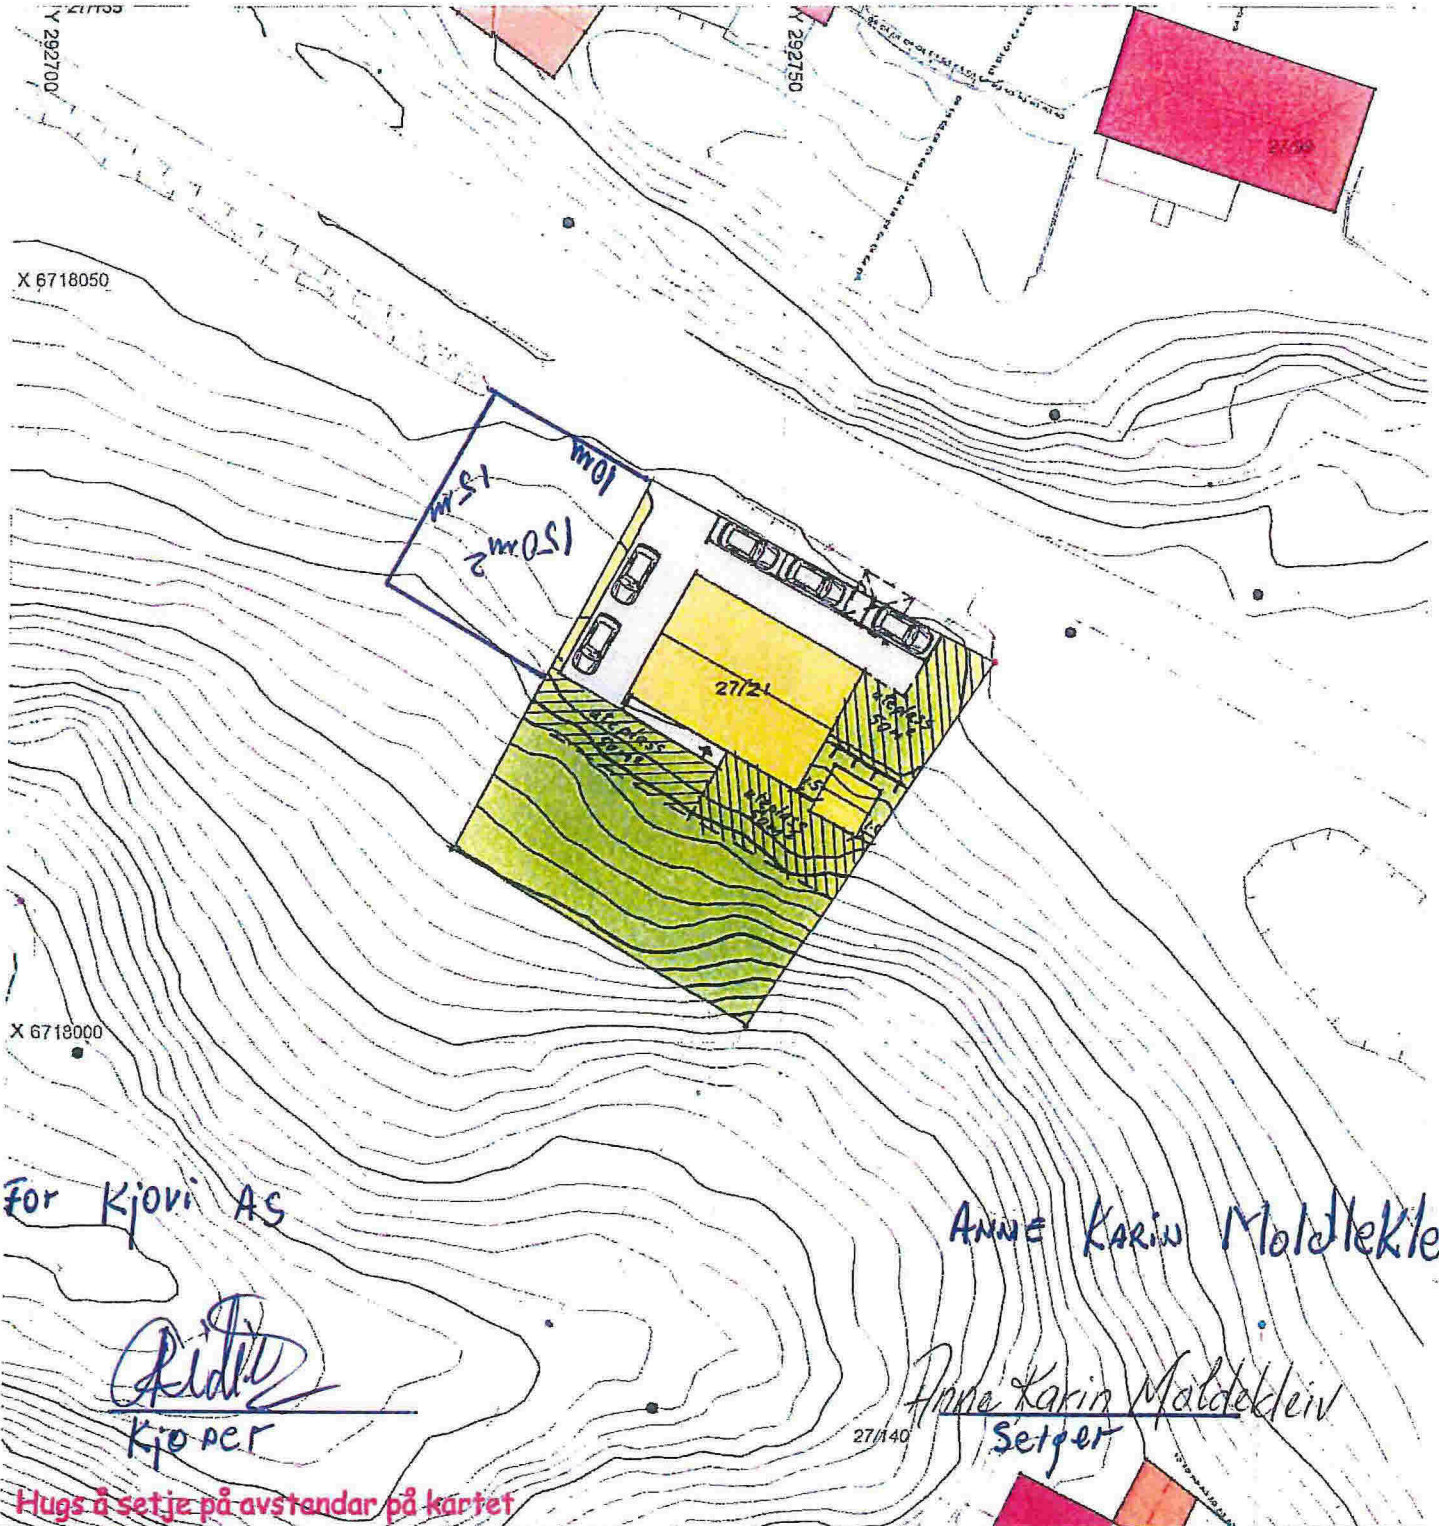

For Kjovi AS

*[Signature]*  
Kjovi AS

Anne Karin Moldtveit

*[Signature]*  
Setger

Hugs å setje på avstendar på kartet

## SITUASJONSPLAN

Tiltak

Underskrift Situasjonsplan

Dato 16.05.2014

# SITUASJONSKART

Gnr/Bnr: 27/ 21  
Adresse: Ådlandsvegen 256  
Eigar/søkar: Kjøvi AS

Kvalitet : FKB-B

Målestokk: 1:1000  
Dato: 27.06.2013

Gjeldande plan : Kommunplan/ regplan  
Planformål : LNF/ VEG

Vår referanse: Amg


Sign. ....




Vedlegg nr. 2

MELAND  
KOMMUNE



Gjerde  Bolighus  
Usikker eigedomsgrænse  Andre bygg  
Målt eigedomsgrænse

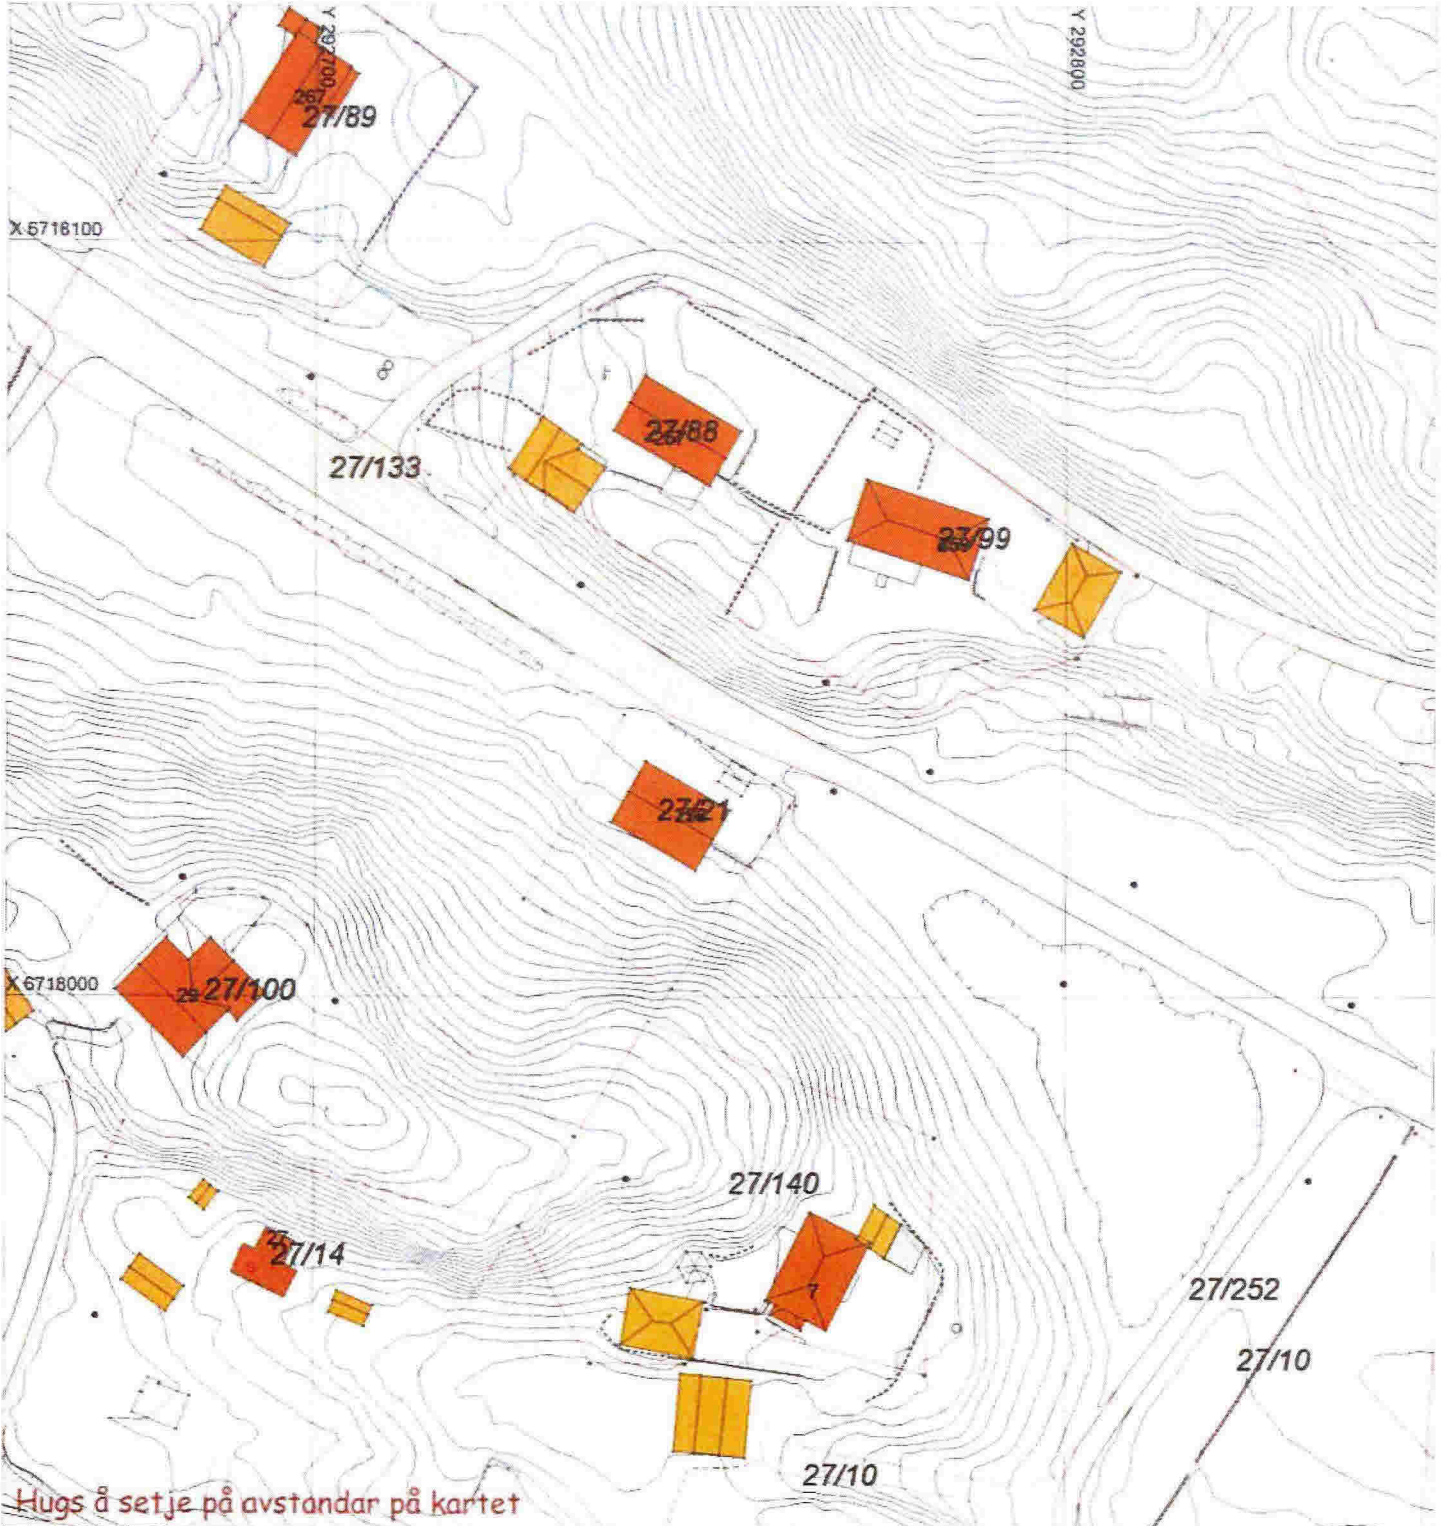

Hugs å setje på avstandar på kartet

## SITUASJONSPLAN

 Tiltak

Underskrift Situasjonsplan

Dato

# SITUASJONSKART

Gnr/Bnr: 27/21  
Adresse: Ådlandsvegen 256  
Eigar/sokar: Kjovi AS

Kvalitet: FKB-B

Gjeldande plan: Kommuneplan  
Planformål: LNF

Vår referanse: ØT

Sign: .....



Målestokk: 1:500  
Dato: 11.01.2012

MELAND  
KOMMUNE



Gjerde  
Usikker eigedomsgrænse  
Målt eigedomsgrænse

 Bolighus  
 Andre bygg



Hugs å setje på avstandar på kartet

## SITUASJONSPLAN

 Tiltak

Underskrift Situasjonplan      Dato