

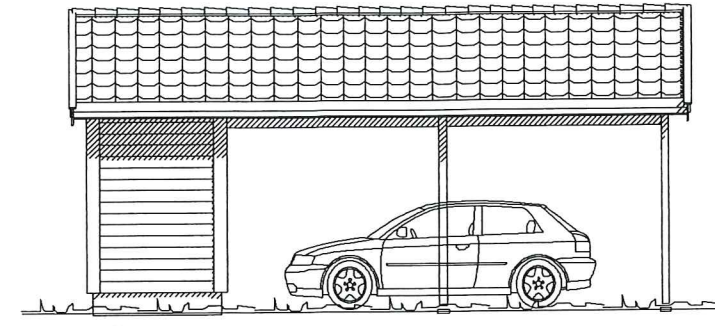


Nord-vest

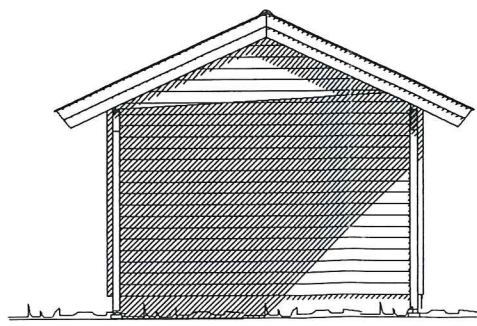


Syd-vest

MELAND KOMMUNE
 Godteke 24/02-15
 Saksnr. DNT Sak 40/2015
 Sakshandsamar e.f.

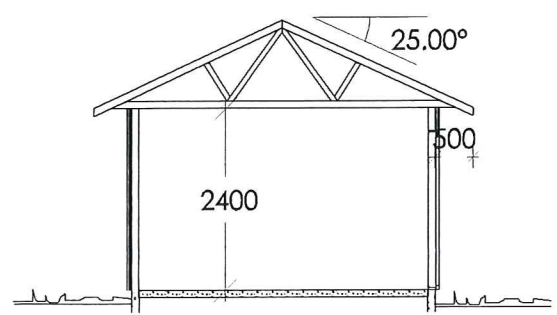

Syd-øst

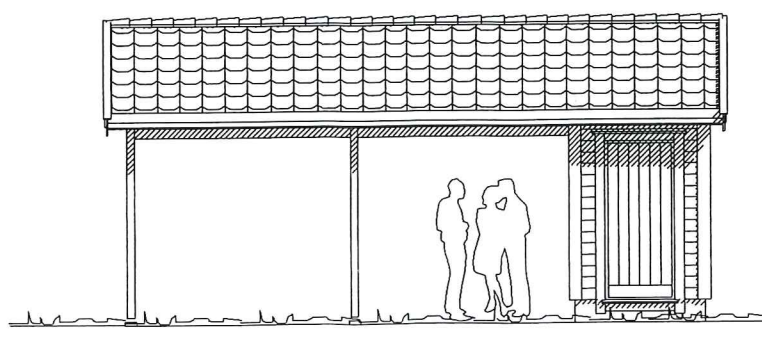

Nord-øst

Carport m/Sportsbod

BOLIGSENTERET
 Boligsenteret Bergen as
 Ervikveien 70 B, 5106 Øvre Ervik
 Tlf.: 55 53 55 90 Fax: 55 53 55 95
 www.boligsenteret.com

Tiltakshaver: Alvheim/Johannessen
 Byggeplass: Holsbergstien 40
 Kommune: Meland
 Gnr: 10 Bnr: 268 Mål: 1 : 100
 Planer og snitt

DATA DESIGN SYSTEM
 Rev 13.11.14
 Dato: 21.01.2013
 Teqn: Oddva
 Prosjekt: AlvheimCarport
 Teqn.nr: 501
 © Tegningen er beskyttet i.h.t. lov om opphavsrett.


TERRENGPROFILER 1:100

MELAND KOMMUNE


Godtekt 24/02-15

Saksnr. DNT sak 50/2015

Sakshandsamar e.f.

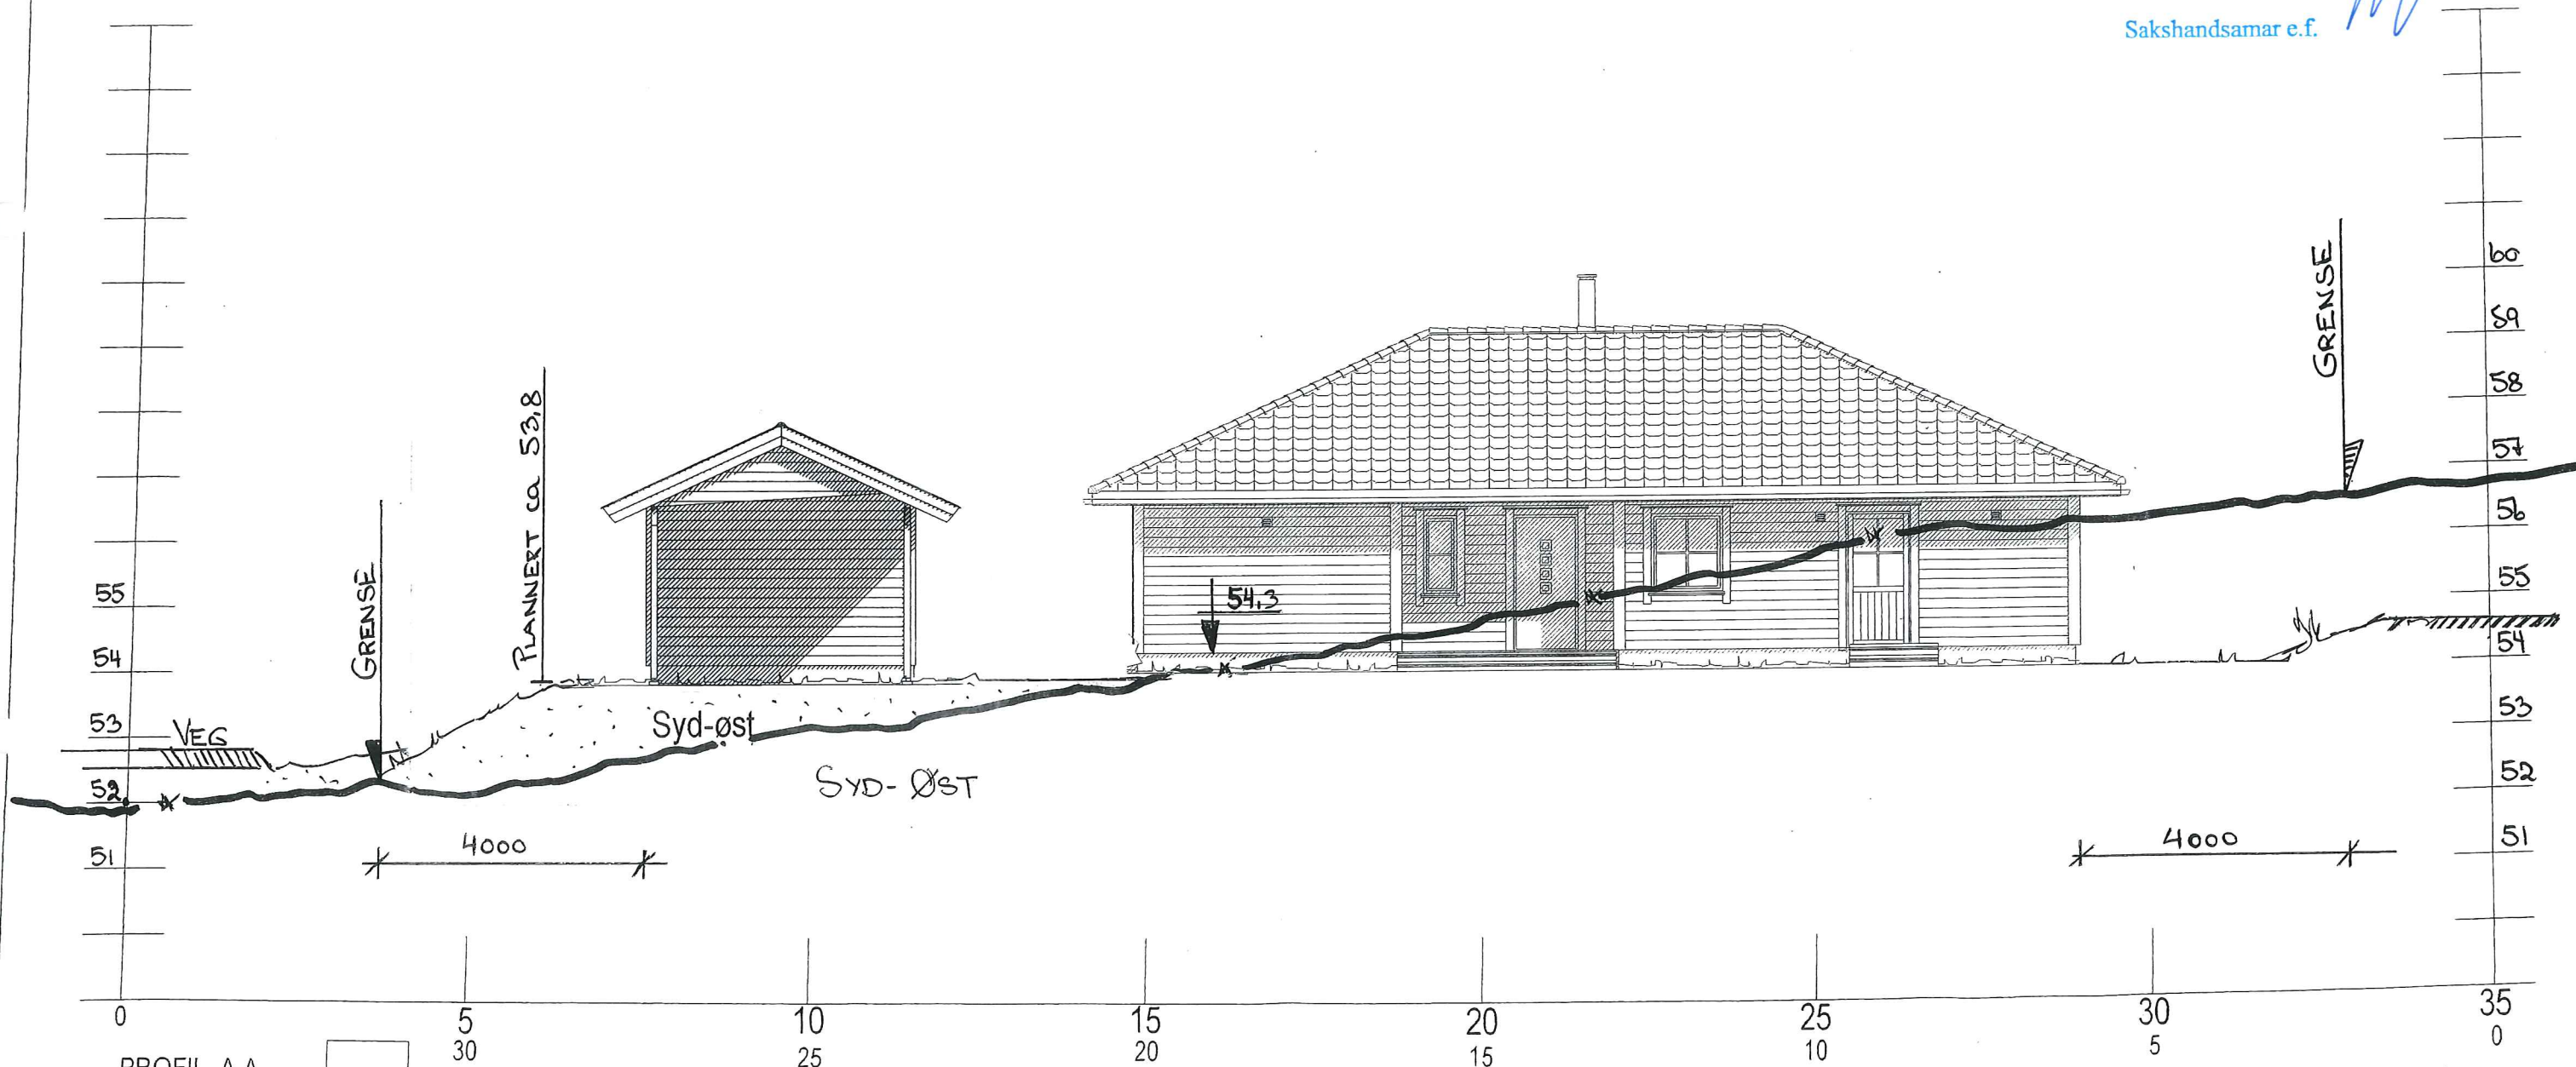

- PROFIL A-A
- PROFIL B-B
- PROFIL C-C
- PROFIL D-D
- PROFIL E-E
- PROFIL F-F

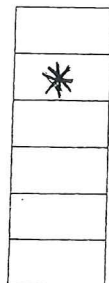

[Signature]
Forslag til ferdig plannert terreng



Boligsenteret Bergen as
Ervikveien 70 B, 5106 Øvre Ervik
Tlf.: 55 53 55 90 Fax: 55 53 55 95
www.boligsenteret.com

Tiltakshaver: BOLIGSENTERET BERGEN AS

Byggeplass: HOLSBERGSTIEN 40

Kommune: MELAND

Gnr: 10 Bnr: 268 Mål: 1:100

Planer og snitt

Rev. 13.11.14

Dato: 12.06.2013

Teag: Oddva


Prosjekt: Profilskjem

Teag nr: 501

© Tegningen er beskyttet i.h.t. lov om opphavsrett.

TERRENGPROFILER 1:100

MELAND KOMMUNE
 Godtcekt 24/2-2015
 Saksnr. DNT sak 50/2015
 Sakshandsamar e.f. *[Signature]*

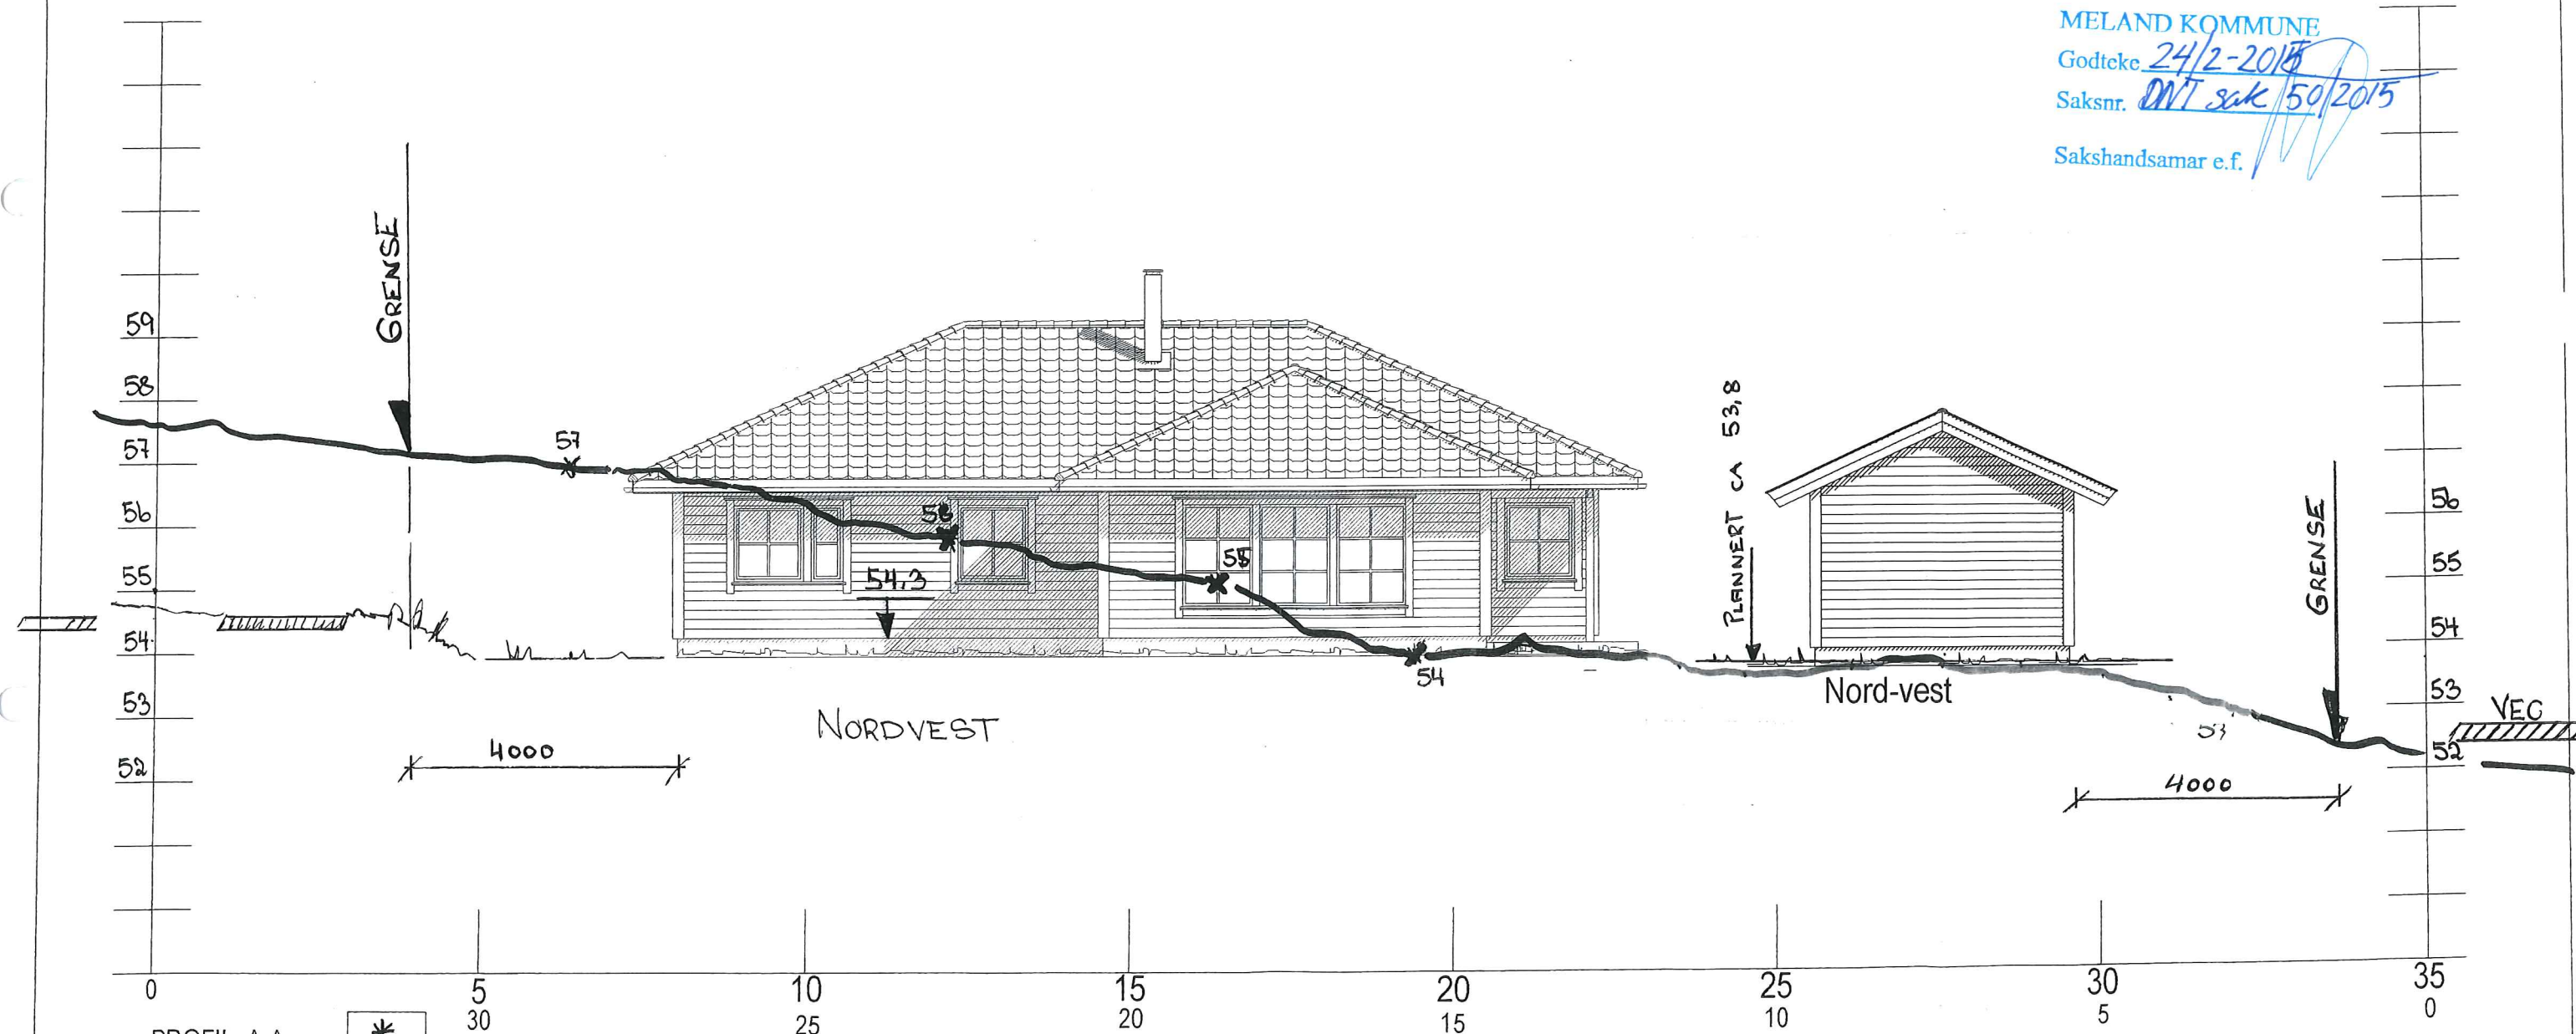

- PROFIL A-A *
- PROFIL B-B
- PROFIL C-C
- PROFIL D-D
- PROFIL E-E
- PROFIL F-F

*

[Signature]
 Forslag til ferdig plannert terreng

 BOLIGSENTERET Boligsenteret Bergen as Ervikveien 70 B, 5106 Øvre Ervik Tlf.: 55 53 55 90 Fax: 55 53 55 95 www.boligsenteret.com	Tiltakshaver: BOLIGSENTERET BERGEN AS	Rev 13.11.14
	Byggeplass: HOLSBERGSTIEN 40	Dato: 12.06.2013
	Kommune: MELAND	Tegn: Oddva
	Gnr: 10 Bnr: 268 Mål: 1:100	Prosjekt: Profilskjema
	Planer og snitt	Tegn.nr: 501

© Tegningen er beskyttet i.h.t. lov om opphavsrett