



E-1

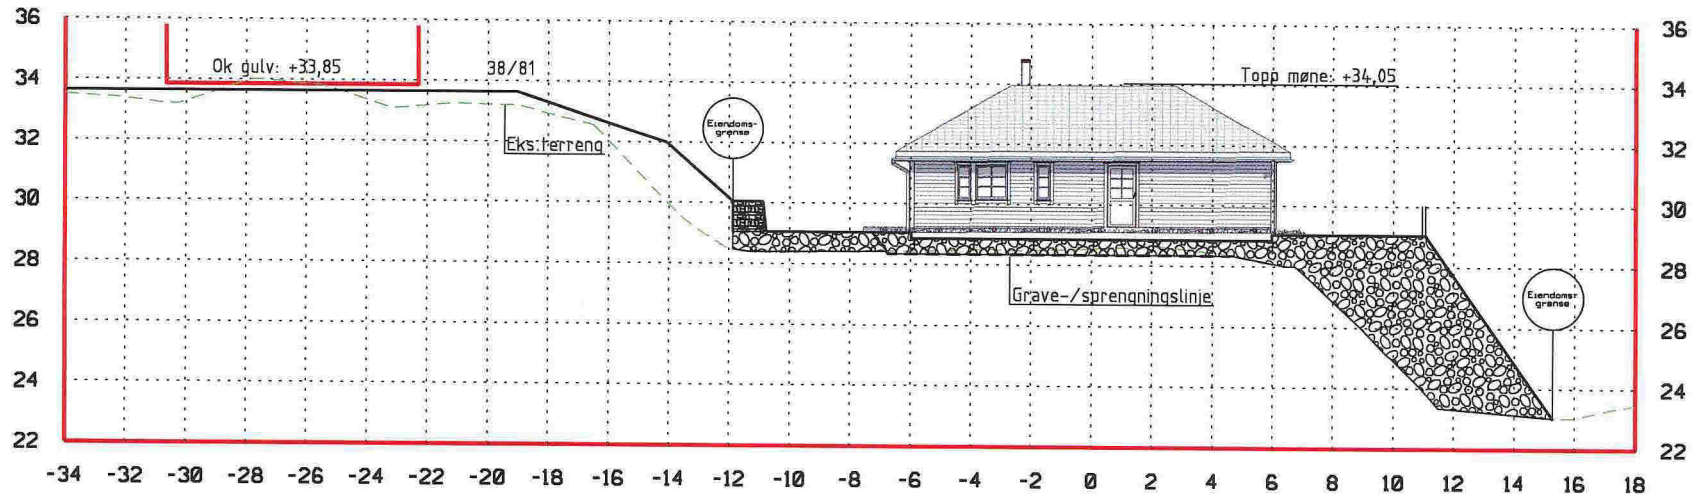

PROFIL 3

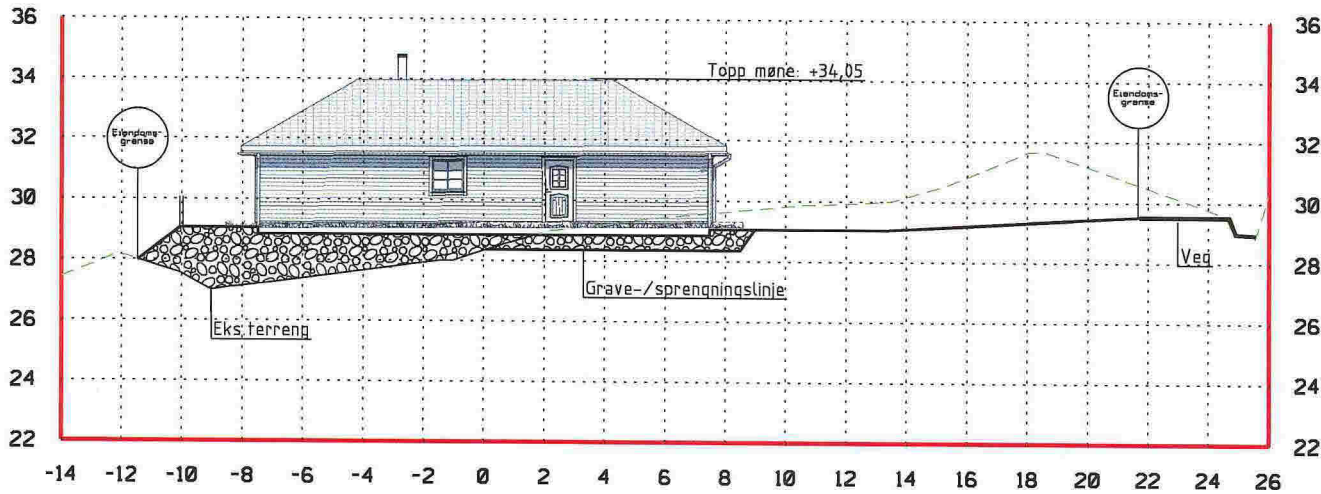

PROFIL 1

Revisjon	Dato	Beskrivelse	Utarbeidet	Godkjent

TRIO BYGG AS

PROFILER 1 og 3

MELAND KOMMUNE, GNR.38/BNR.82

Dato
24.02.2015

Utarbeidet av

JPW

Godkjent av

EN

Målestokk:
1:250, A4


Jøbbnummer:
2015032

Tegningsnummer:
010-1

Revisjon




Fjøsangerv. 50C - 5059 Bergen
Tlf. 5538 7870 Fax.5538 7871
bergen.anko.no - www.anko.no

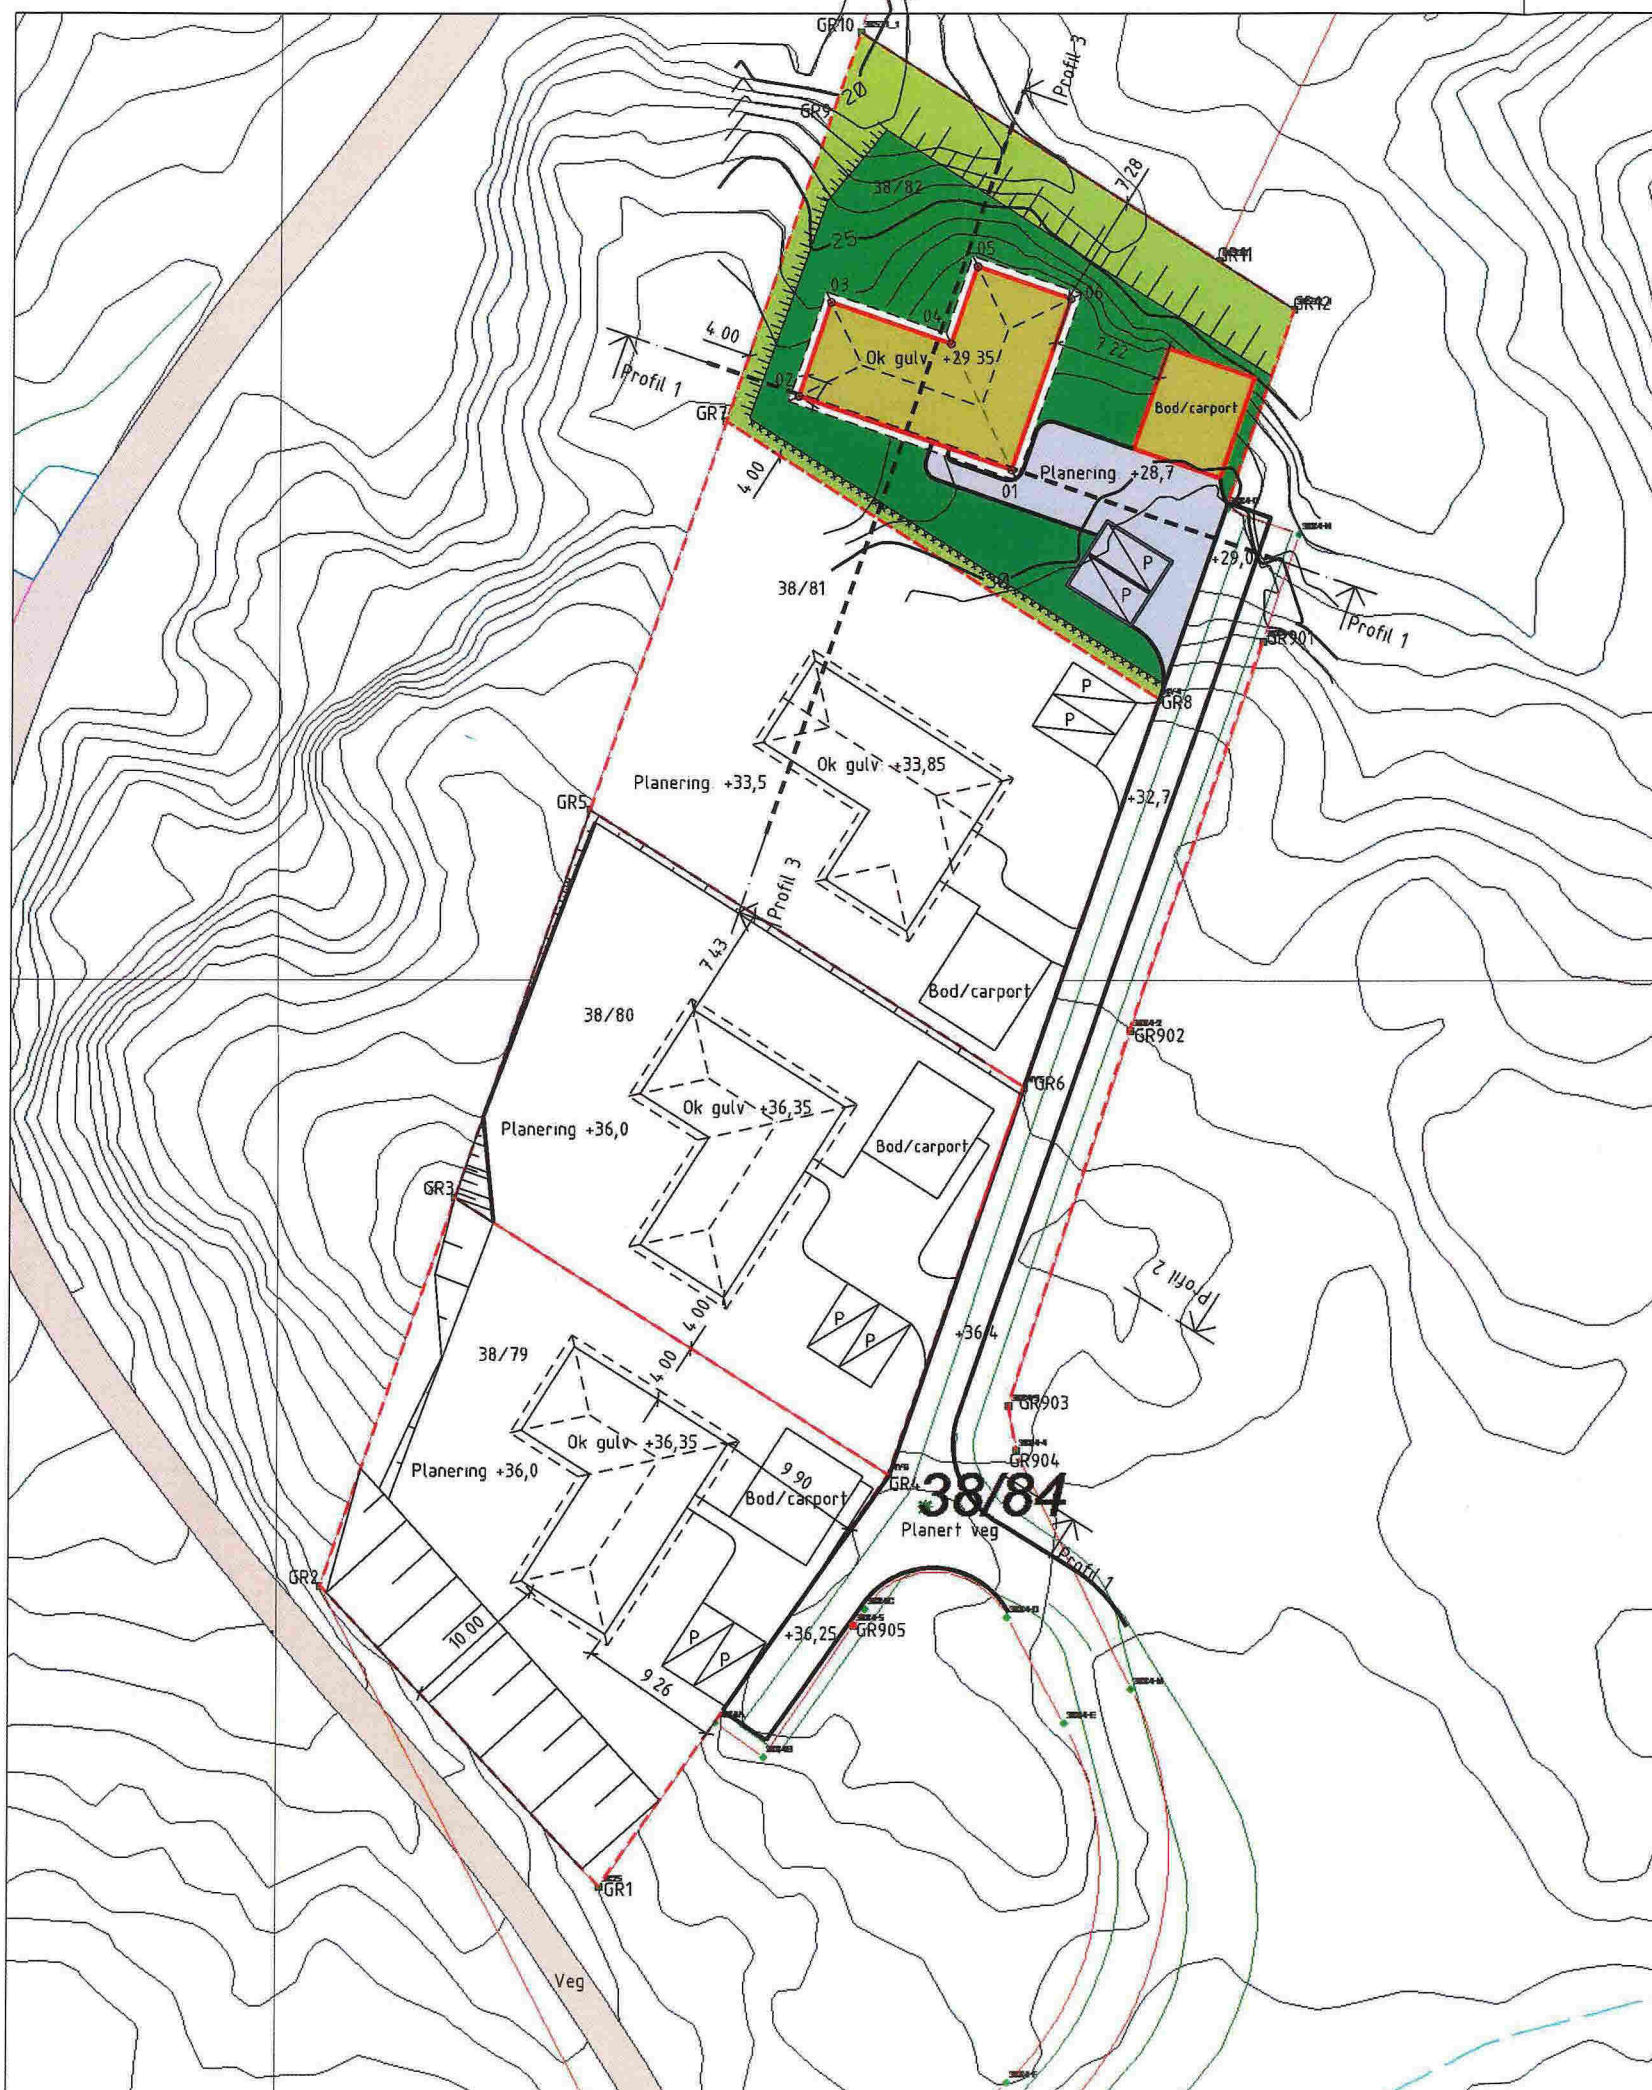


TEGNFORKLARING

- BEBYGGELSE & ANLEGG**
 - Takflate nybygg
 - Terrasse/balkong nybygg
 - Takflate eksisterende bebyggelse
 - Takutstikk/Møneretning
- SAMFERDSEL OG INFRASTRUKTUR**
 - Adkomst/veg
 - Parkering
 - Gangarealer/Trapp/Mur
- FRI- OG GRØNTAREALER**
 - Oppholdsareal
 - Fri- og grøntareal
- LINJESYMBOLER**
 - Byggegrense
 - Eiendomsgrense
 - Mur/Skjæring/Fylling
 - Avstander/Målsetting

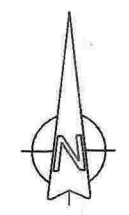

REFERANSEPUNKTER

Løpenummer	N-koordinat	E-koordinat
01	6723533 796	288748 547
02	6723538 675	288734 410
03	6723544 873	288736 548
04	6723542 132	288744 489
05	6723547 237	288746 251
06	6723545 098	288752 448

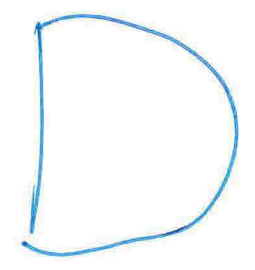

AREALER/UTNYTTING

REVISJONER

Revisjon	Date	Beskrivelse	Utarbeidet	Godkjent

TRIO BYGG BERGEN AS
 SITUASJONSPLAN MED PROFILER
 MELAND KOMMUNE, GNR 38/BNR 82


Date: 23.02.2015
 Utarbeidet av: JP
 Godkjent av: EN
 Målestokk: 1:500, A3
 Tegningsnummer: 2015032
 Revisjon: 010

SITUASJONSPLAN




Fjøsangerv. 50C - 5059 Bergen
 Tlf. 5538 7870 Fax 5538 7871
 bergen.anko.no - www.anko.no

E-2

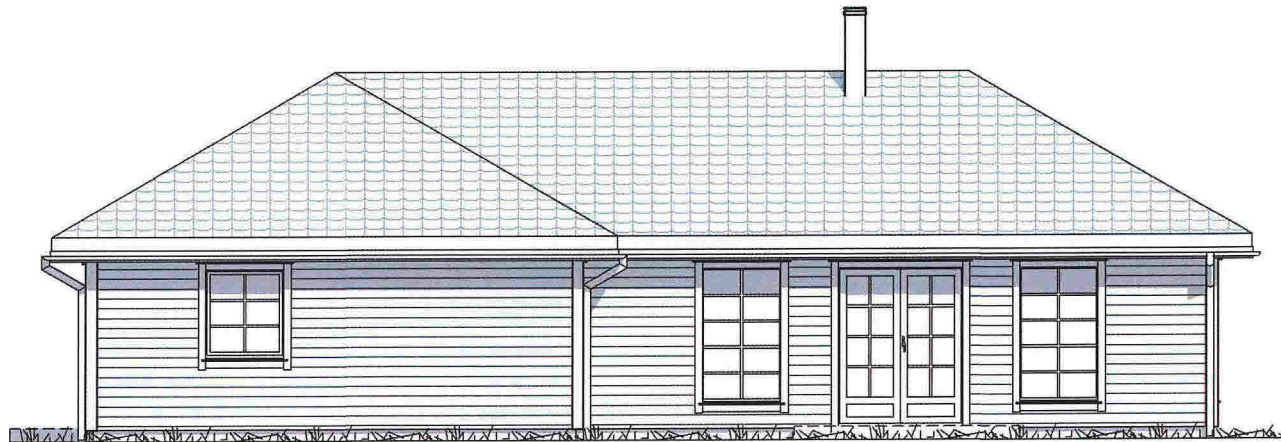


FASADE 1 - S

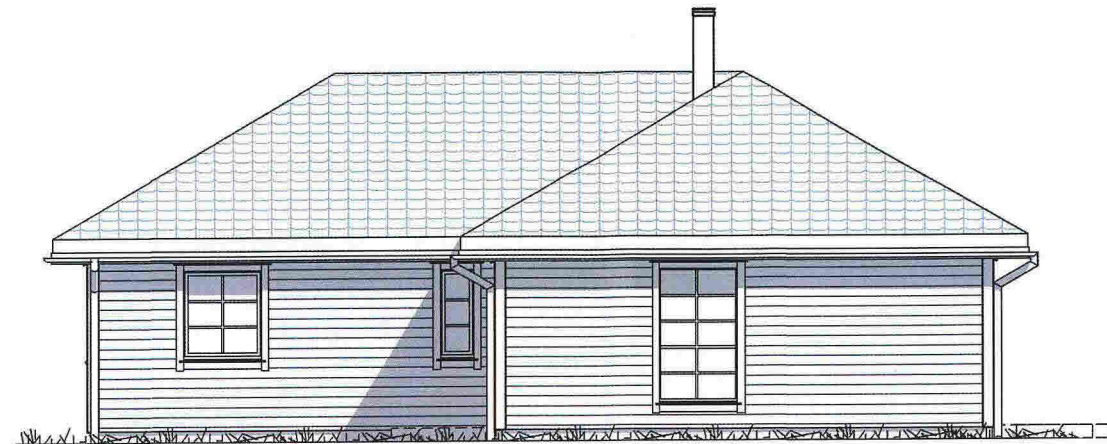

FASADE 2 - V



FASADE 3 - N

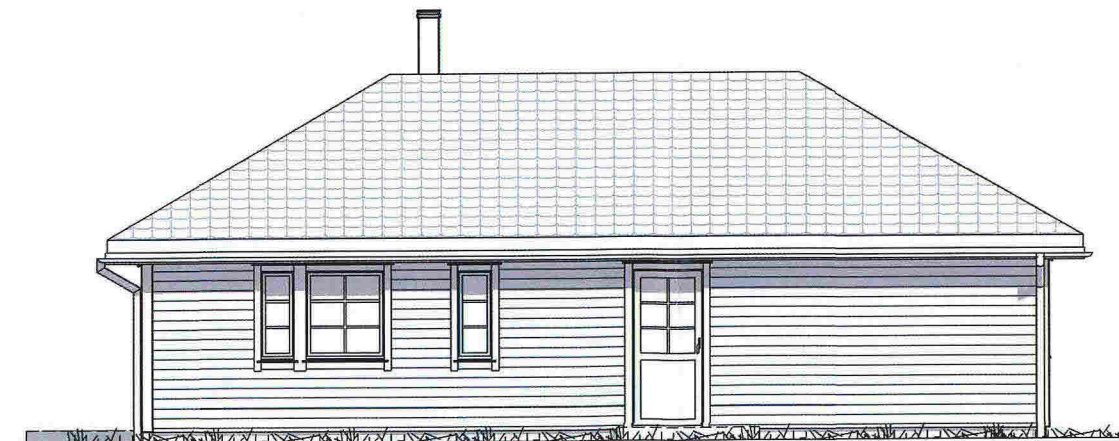

FASADE 4 - Ø



Utarbeidet av:
Unikus
 Postboks 4104,
 Terminalveien 10
 8089 Bodø, tlf. 75 56 51 20
 E-mail: post@unikus.no



MEDLEM:
 Triobbygg Bergen as
 TILTAKSHAVER:
 Fana Invest as
 BYGGEPLASS:
 KYRKJESUNDVEGEN 51

G.nr/B.nr:
 38 / 82
 KOMMUNE:
 Meland

REV:	DATO:	REVISJON:	SIGN:

TEGN, INNHOLD: FASADER			MÅLESTOKK: 1 : 100
PROSJEKT: FURUMO -118 omt			PROSJEKT NR: 140159
ARKITEKT: E.J.Eilertsen	DATO: 03.02.14	TEGN: LajB	REV: B
			TEGN.NR: 09.02+

E-3

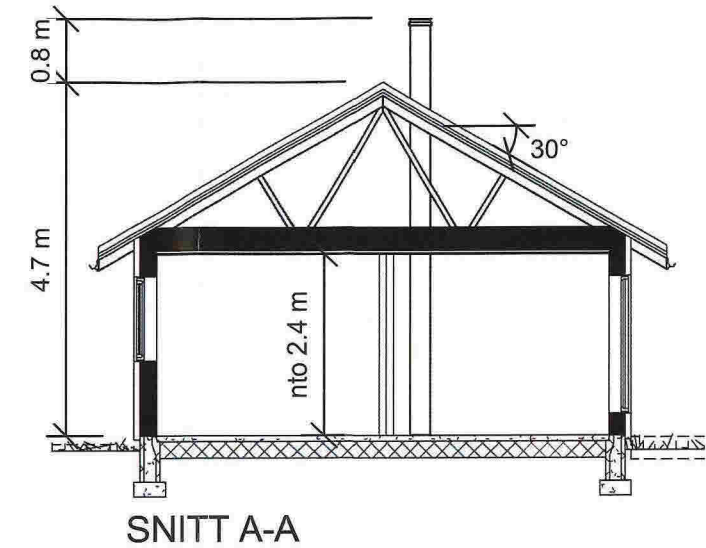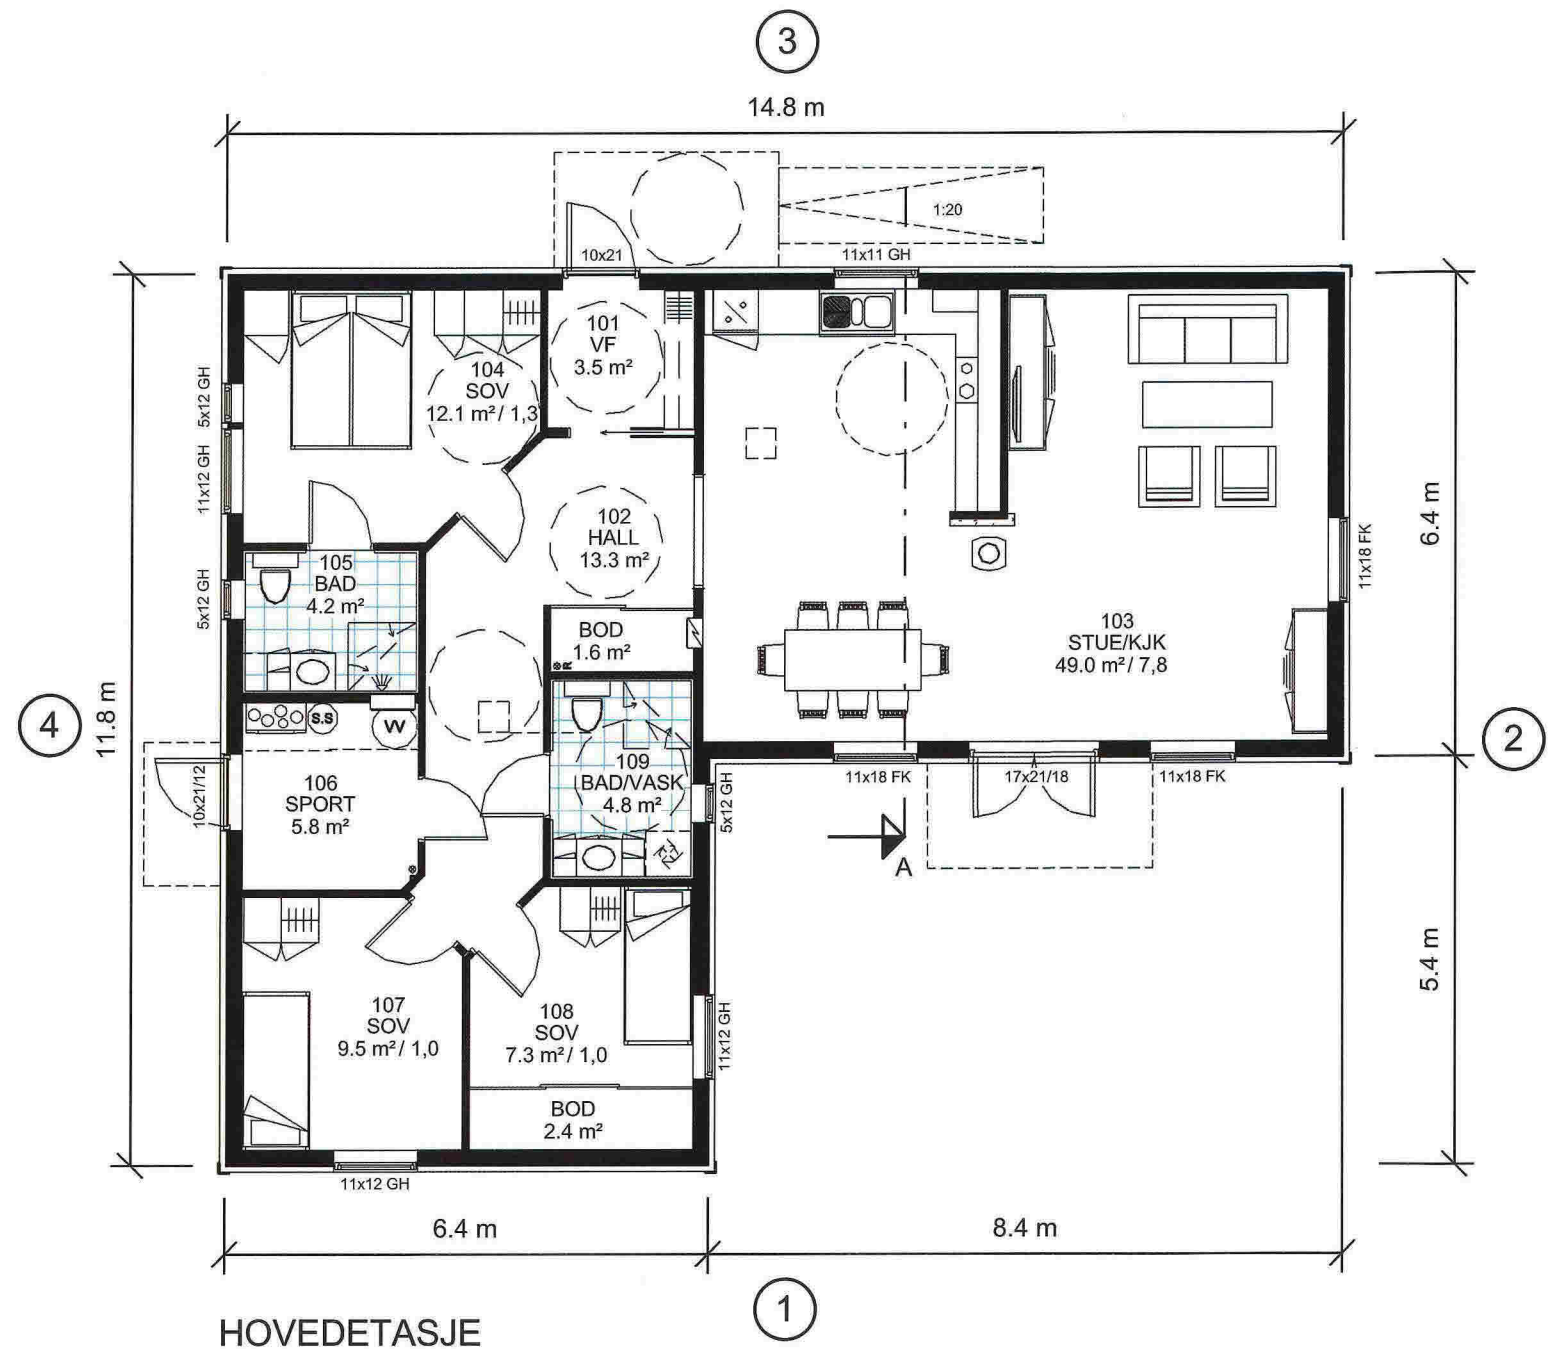

Areal BRA	
Beskrivelse:	Areal:
Hovedetasje	118.2 m ²

Areal BYA	
	133 m ²

P-rom	-	127.0 m ²
-------	---	----------------------

⊗ R=Radonpunkt

Utarbeidet av:
Unikus
 Postboks 4104,
 Terminalveien 10
 8089 Bodo, tlf. 75 56 51 20
 E-mail: post@unikus.no

MEDLEM:
 Triobygg Bergen as

TILTAKSHAVER:
 Fana Invest as

BYGGEPLASS:
 KYRREJESUNDVEGEN 51

G.nr/B.nr:
 38 / 82

KOMMUNE:
 Meland

REV.	DATO:	REVISJON:	SIGN:

TEGN, INNHOLD:
PLAN, SNITT

PROSJEKT:
FURUMO -118 omt

ARKITEKT:
 E.J.Eilertsen

DATO:
 03.02.14

TEGN:
 LajB

REV:
 B

MÅLESTOKK:
 1 : 100

PROSJEKT NR:
140159

TEGN.NR:
09.01+