


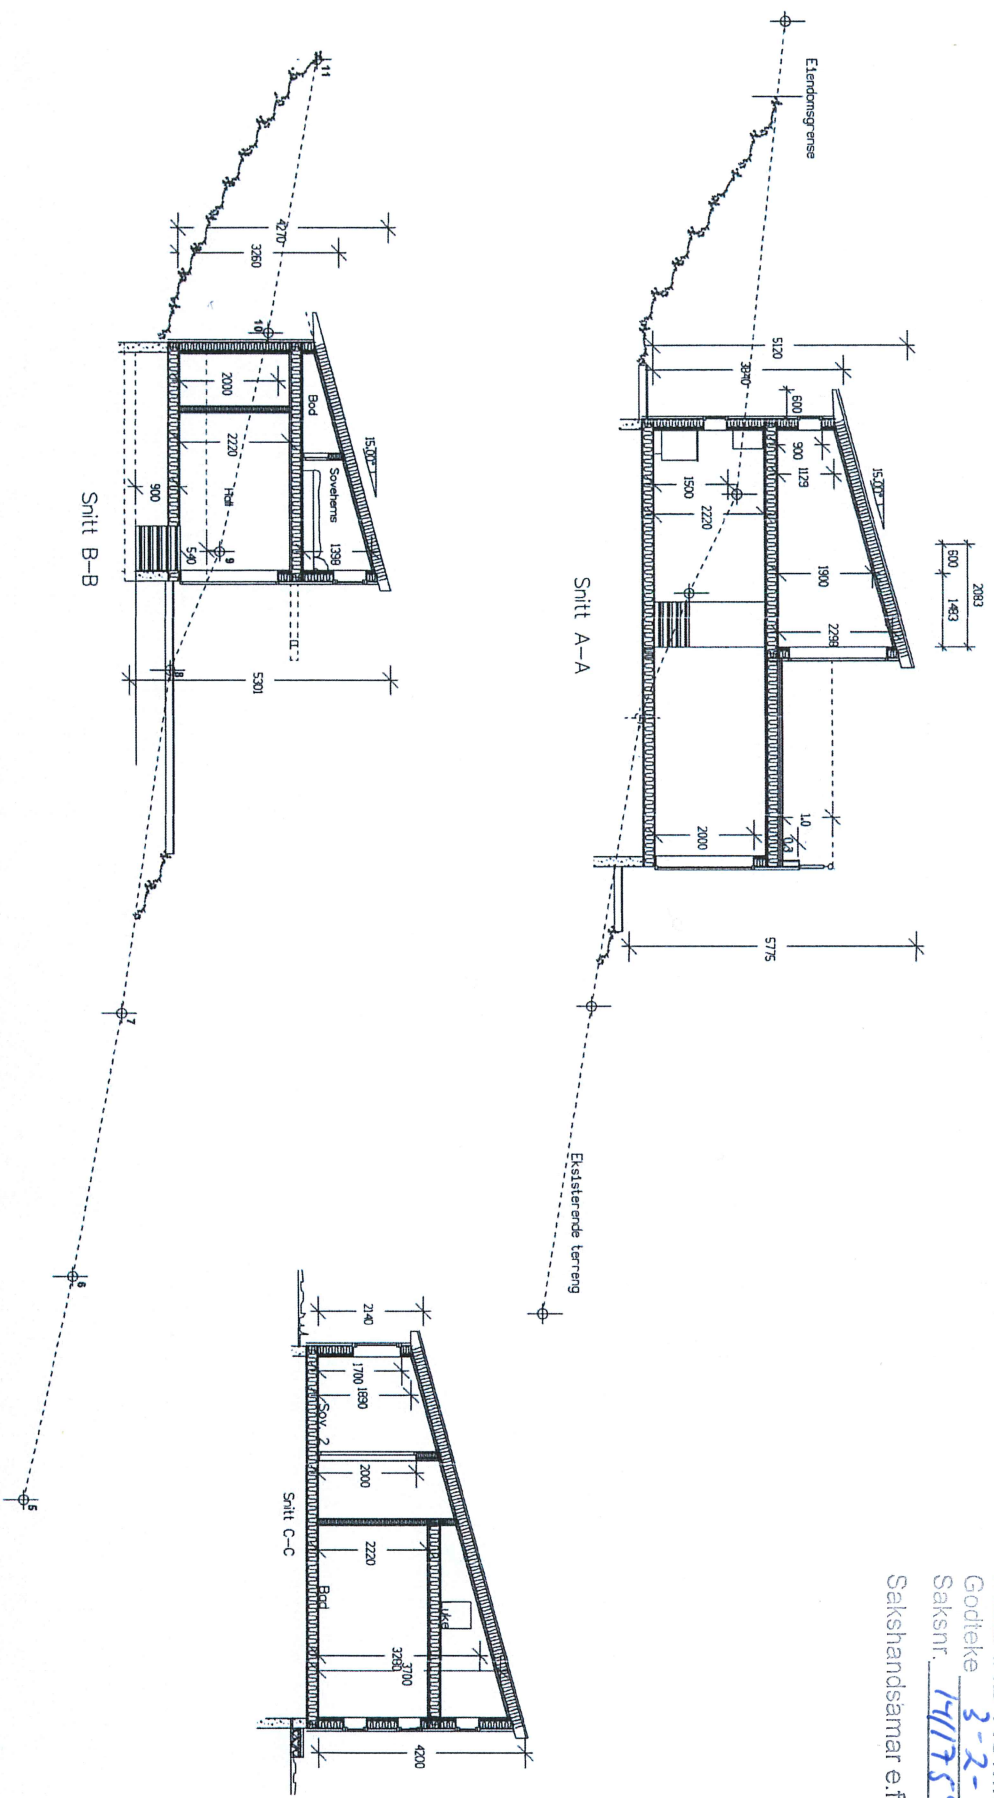

S/F

MELAND KOMMUNE  
Godteke 3-2-15  
Saksnr. H/1754  
Sakshandsamar e.f. Tje



Trend 17+ 11


ES

 <b>STJERNEHYTTEN</b> <a href="http://www.stjernehytten.no">www.stjernehytten.no</a>			
Tilskrevet: <b>Ronny Kaldestad</b>		Date: 01.01.2011	
Byggeklass: <b>Stakkevilkv. 17</b>		Saker:	
Kommune: <b>Meland</b>		Prosjekt: 1356	
Gnr. 45 Br. 112		Må: 1 : 100	
Snitt Vedlegg 4		Tegnr.: 504	
<small>© Tegninger er beskyttet iht. lov om opphavsrett.</small>			


B 08.06.2012WS REV.  
 A 04.06.2012WS REV.

6/2


MELAND KOMMUNE  
Godteke 3-2-15  
Saksnr. 14/1357  
Saksbehandlar e.f. TJS

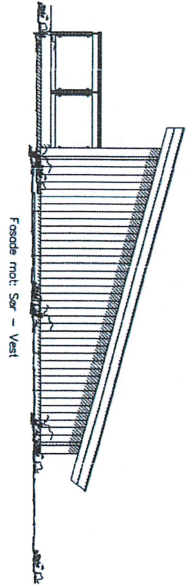

Fasade mot: Sør - Vest

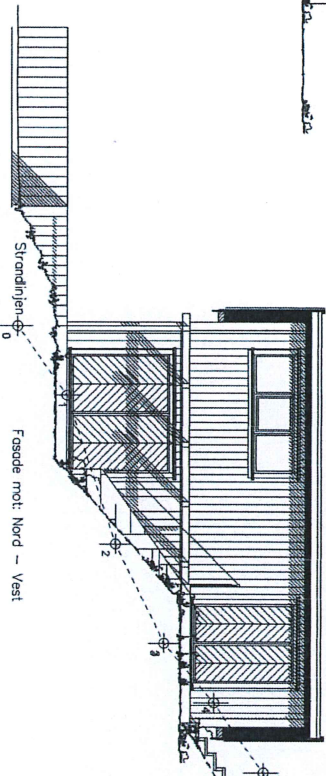


Fasade mot: Nord - Vest

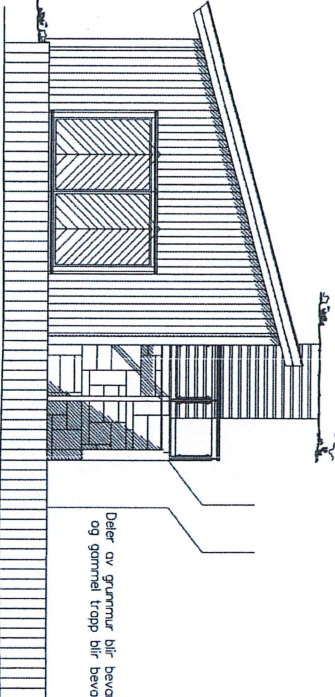

Fasade mot: Nord - Øst

Delar av grunnmur blir bevert som støttemur og gammel trapp blir bevert.

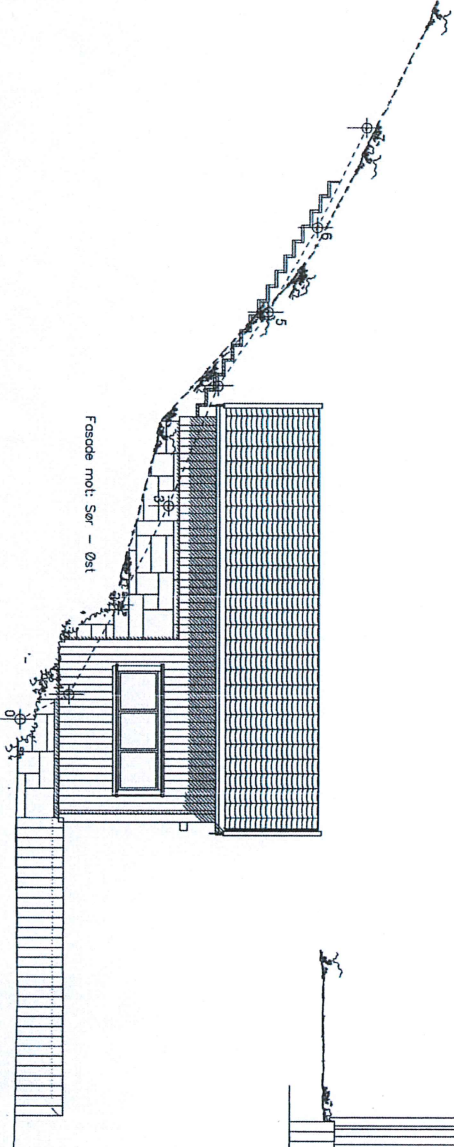



Fasade mot: Sør - Øst

E6

Nausti




Arkitekt: W. Solvang

 <b>STJERNEHYTTEN</b> <a href="http://www.stjernehytten.no">www.stjernehytten.no</a>			
Tilleshaver:	Ronny Kaldestad	Dato:	20.06.2012
Budgødsels:	Stekkevikvn. 17	Selger:	Wanck
Kommune:	Meland	Prosjekt:	1361
Gr. 45	Per. 112	Mål:	1 : 100
Fosoder:		Teoaur:	502
© Tegningen er beskyttet iht. lov om opphavsrett.			



4/7

MELAND KOMMUNE  
 Godteke 3-2-15  
 Saksnr. 14/1754  
 Sakshandsamar e.f. TR

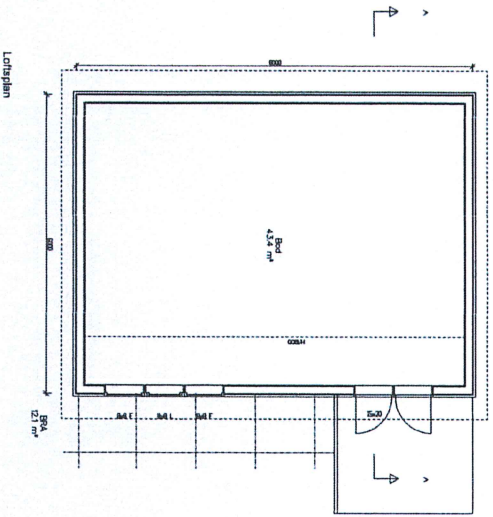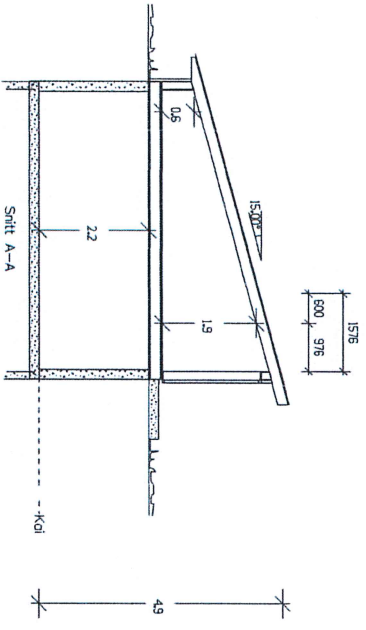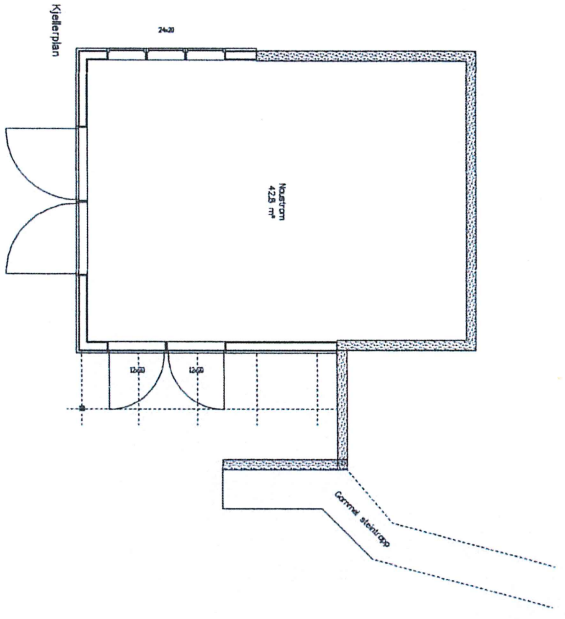

Arealtabeller/utgje	Praksisreal	BRVA 1 m
1. hhl. NS 3940	P. etasje	Sam BRVA
Kjellerplan	42,8	42,8
H. etg. plan	12,1	12,1
SUM :	54,9	54,9
BRVA :	53,6	53,6
Planlagt/		
revidert/		
Kvadrat/	48,0	

A 21.06.2012 WS REV.

**Naust**

**STJERNEHYTTEN**

www.stjernehytten.no

Illustrasjon av: **Romy Kaldestad**

Byggeskiss: **Støkkevikvn. 17**

Kommune: **Meland**

Gr. 45 Bnr. 112 Mål. 1 : 100

Planer og snitt

© tegningen er beskyttet iht lov om opphavsrett.

Dato: **20.06.2012**

Solger: **Wenich**

Prosjekt: **1561**

Tegnar: **501**

Arkitekt/W.Solvang

EA