


Adressekart for Ådlandsvegen 533, 535, 537

Dato 07.03.2014

Målestokk 1:1500

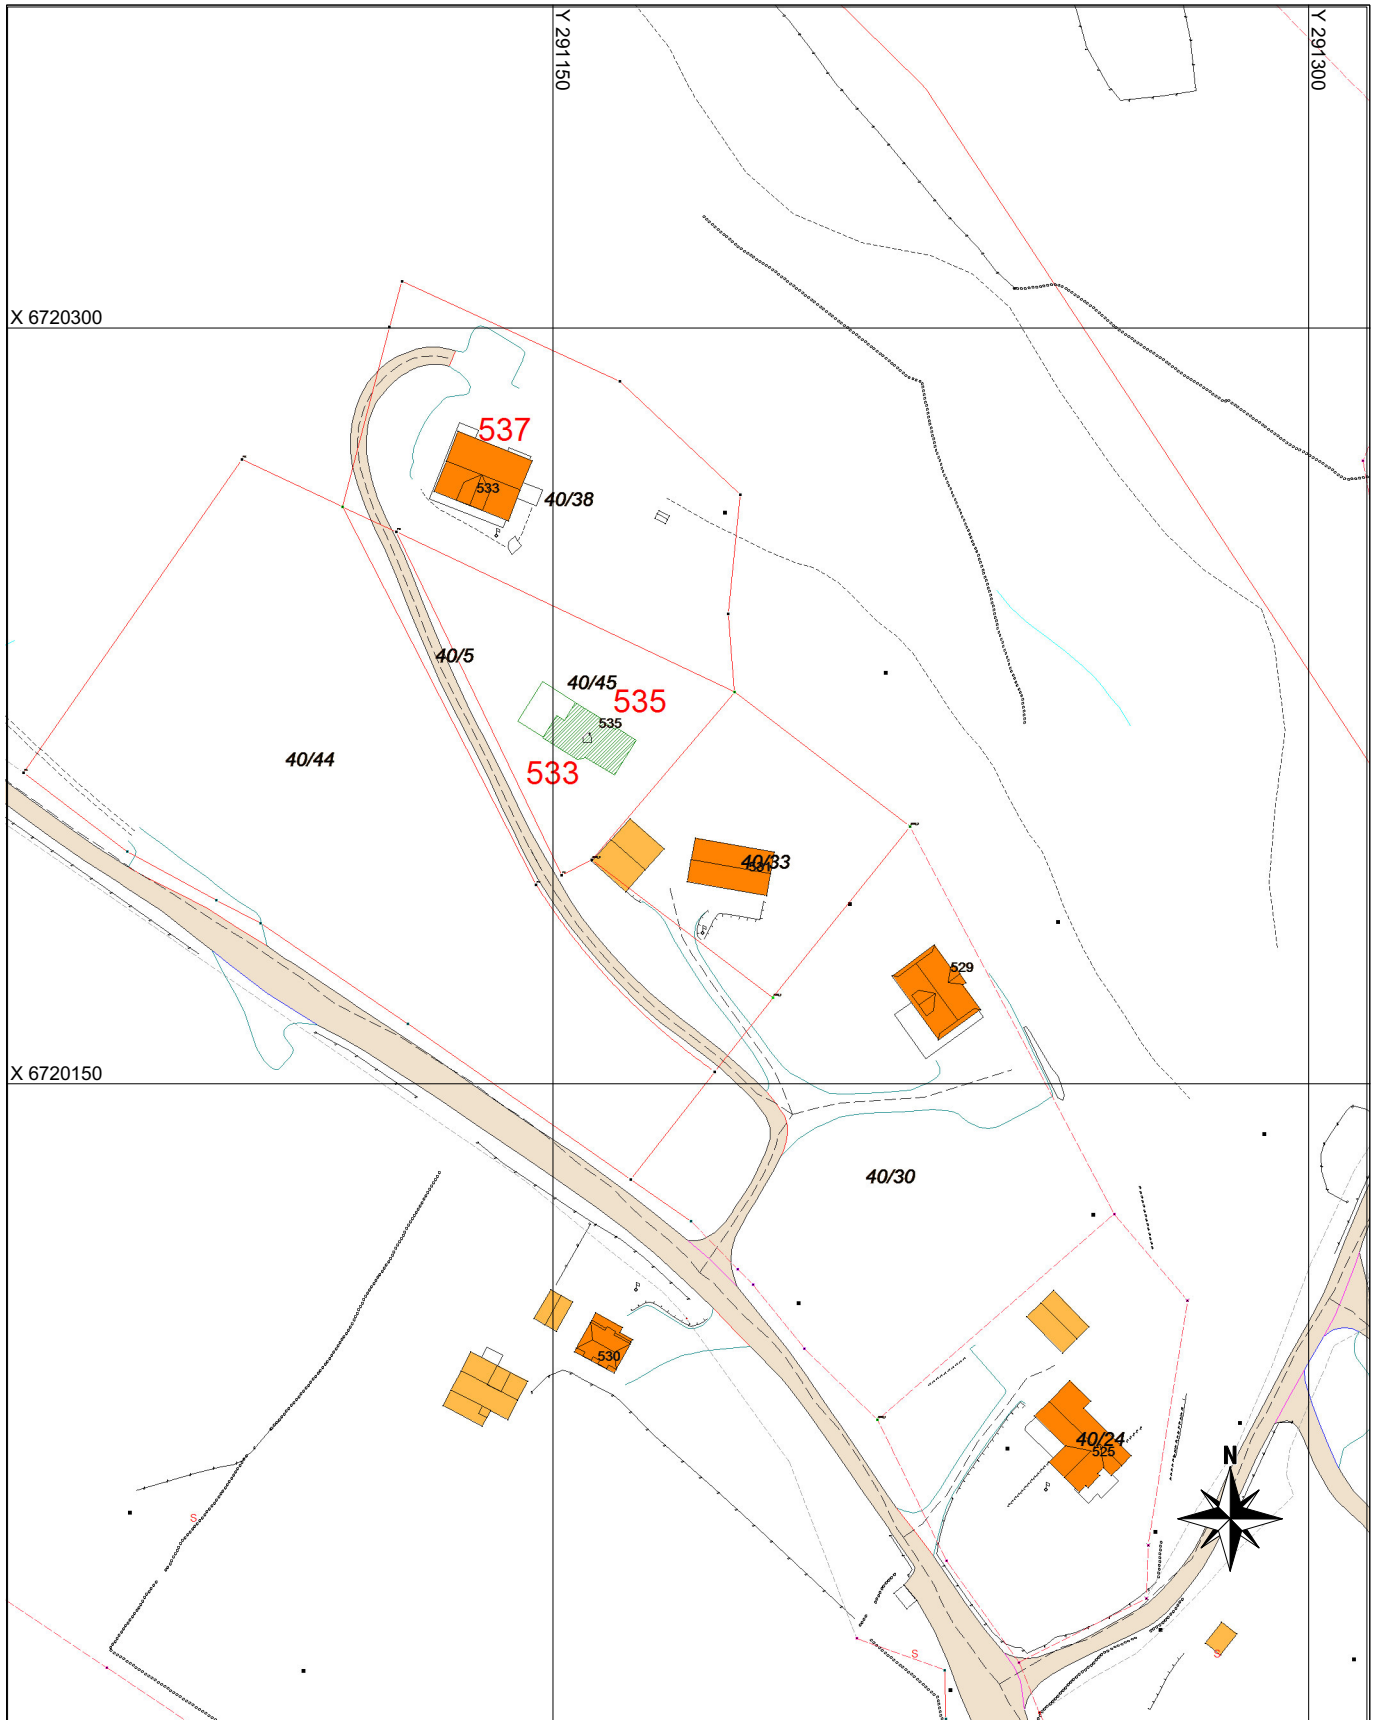

Matrikkel Tiltak (Avgjørelser i enkeltsaker)



Godkj. Nybygg

Abc