
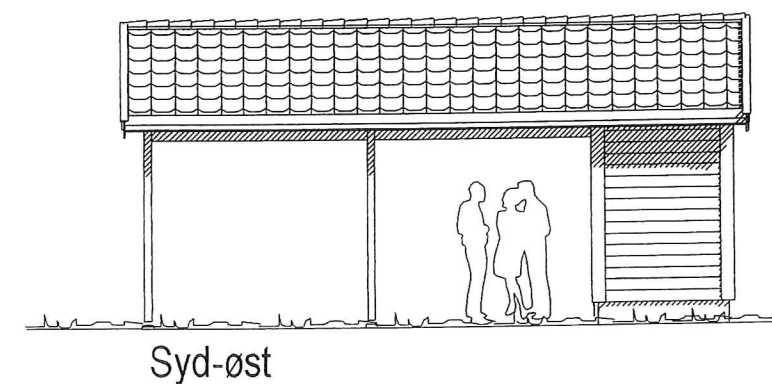
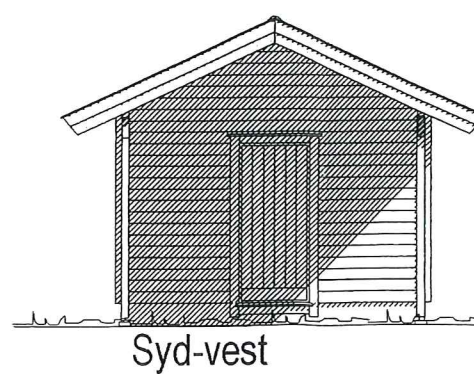


MELAND KOMMUNE
 godtce 11/3-2015
 Saksnr. DNT sak 67/2015
 Sakshandsamar e.f. *RO*

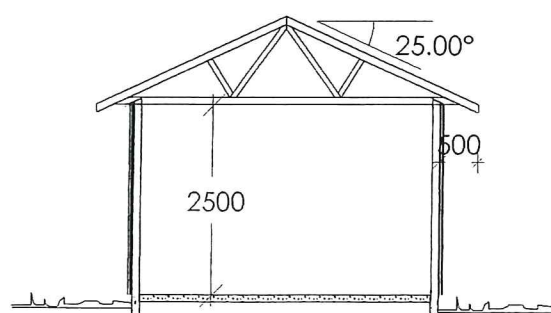

Carport m/Sportsbod

DATA DESIGN SYSTEM

BOLIGSENTERET

Boligsenteret Bergen as
 Ervikveien 70 B, 5106 Øvre Ervik
 Tlf.: 55 53 55 90 Fax: 55 53 55 95
 www.boligsenteret.com


Tiltakshaver: **Boligsenteret**
 Byggeplass: **Holsbergstien 42**
 Kommune: **Meland**
 Gnr: 10 Bnr: 270 18 Mål: 1: 100
 Planer og snitt

Rev 13.11.14
 Dato: 21.01.2013
 Tegn: Oddva
 Prosjekt: HolmecarportA
 Tegn.nr: 501


© Tegningen er beskyttet i.h.t. lov om opphavsrett.

TERRENGPROFILER 1:100

MELAND KOMMUNE
 godteke 11/3-2015
 saksnr. DNT sak 67/2015
 Sakshandsamar e.f. *KW*

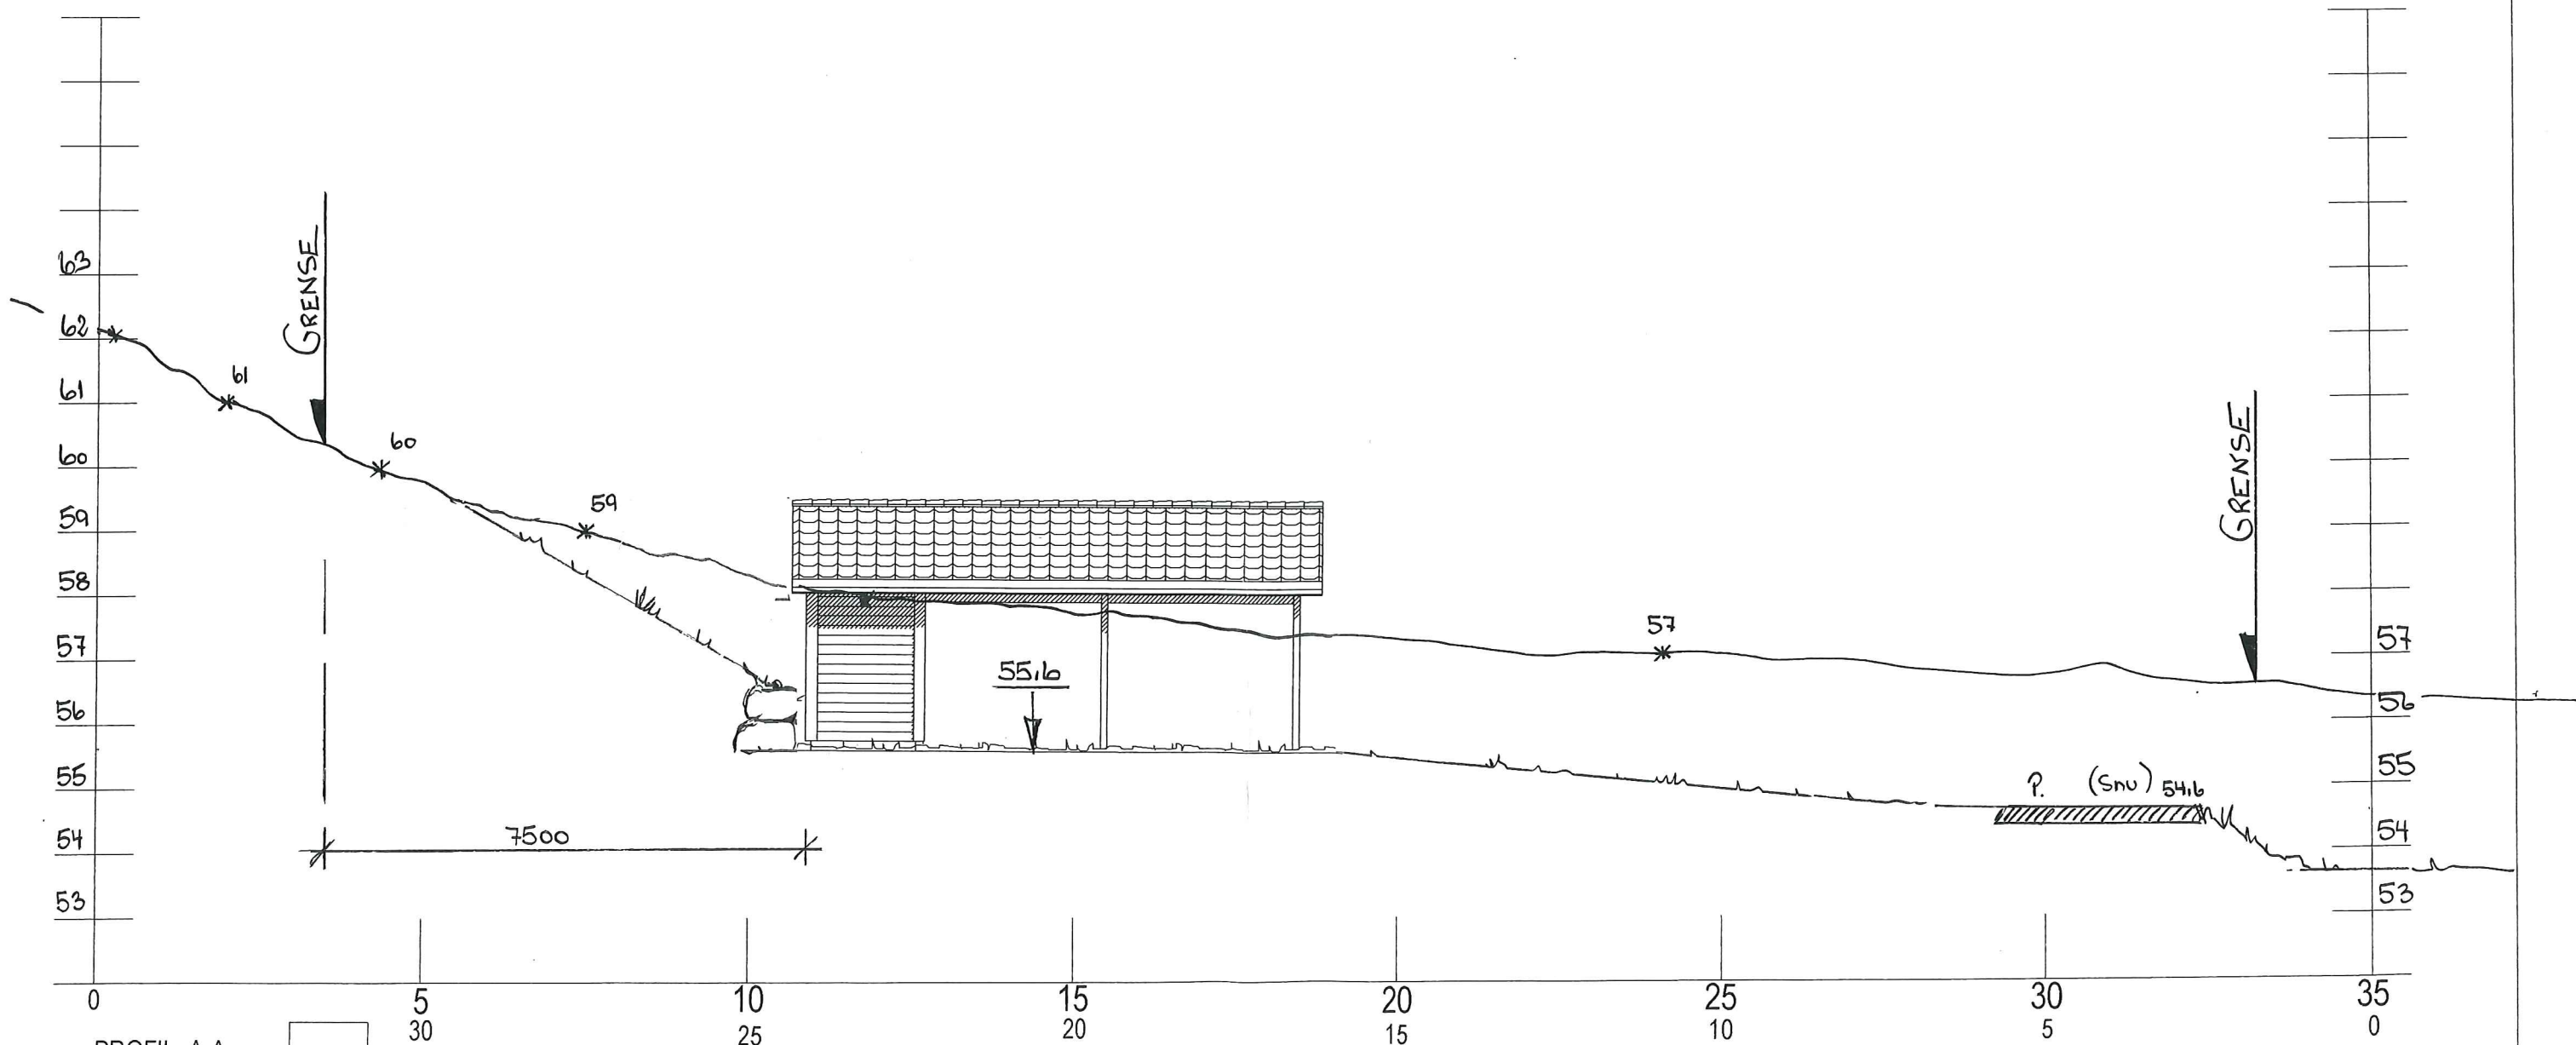

- PROFIL A-A
- PROFIL B-B
- PROFIL C-C
- PROFIL D-D
- PROFIL E-E
- PROFIL F-F

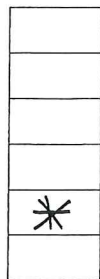

[Handwritten signature]
 Forslag til ferdig plannert terreng

 BOLIGSENTERET Boligsenteret Bergen as Ervikveien 70 B, 5106 Øvre Ervik Tlf.: 55 53 55 90 Fax: 55 53 55 95 www.boligsenteret.com	Tiltakshaver: BOLIGSENTERET BERGEN AS	Rev. 13.11.14
	Byggeplass: HOLSBERGSTIEN 42	Dato: 12.06.2013
	Kommune: MELAND	Teag: Oddva
	Gnr: 10 Bnr: 270 Mål: 1:100	Prosjekt: Profilskjema mm
Planer og snitt	Teag.nr.: 501	© Tegningen er beskyttet i.h.t. lov om opphavsrett.