

Skjema / Detalj: <b>Situasjonsplan</b> <b>Målestokk 1:500</b> <b>Gbnr 27/212</b>	Korrigert dato:	Tegner: <b>KS</b>	Kontroll:	Gnr./Bnr.: <b>Gnr/Bnr.</b>	Tegningsnr.: <b>A10-1</b>
	Tegnet dato: <b>04.06.2014</b>	Prosjekt: <b>GBNR 27/212</b>			



### SITUASJONSKART

Gnr/Bnr: 27/212  
 Adresse: Skarpnesvegen 41  
 Eigiar/søkar: Stian Remme

Kvalitet : FKB-B

Gjeldande plan : Reguleringsplan  
 Planformål : Bustad

Vår referanse: PAS

Sign. ....




Målestokk: 1:500  
 Dato: 02.03.2015

MELAND  
 KOMMUNE



- Gjerde
- Usikker eigedomsgrense
- Målt eigedomsgrense
- Bolighus
- Andre bygg

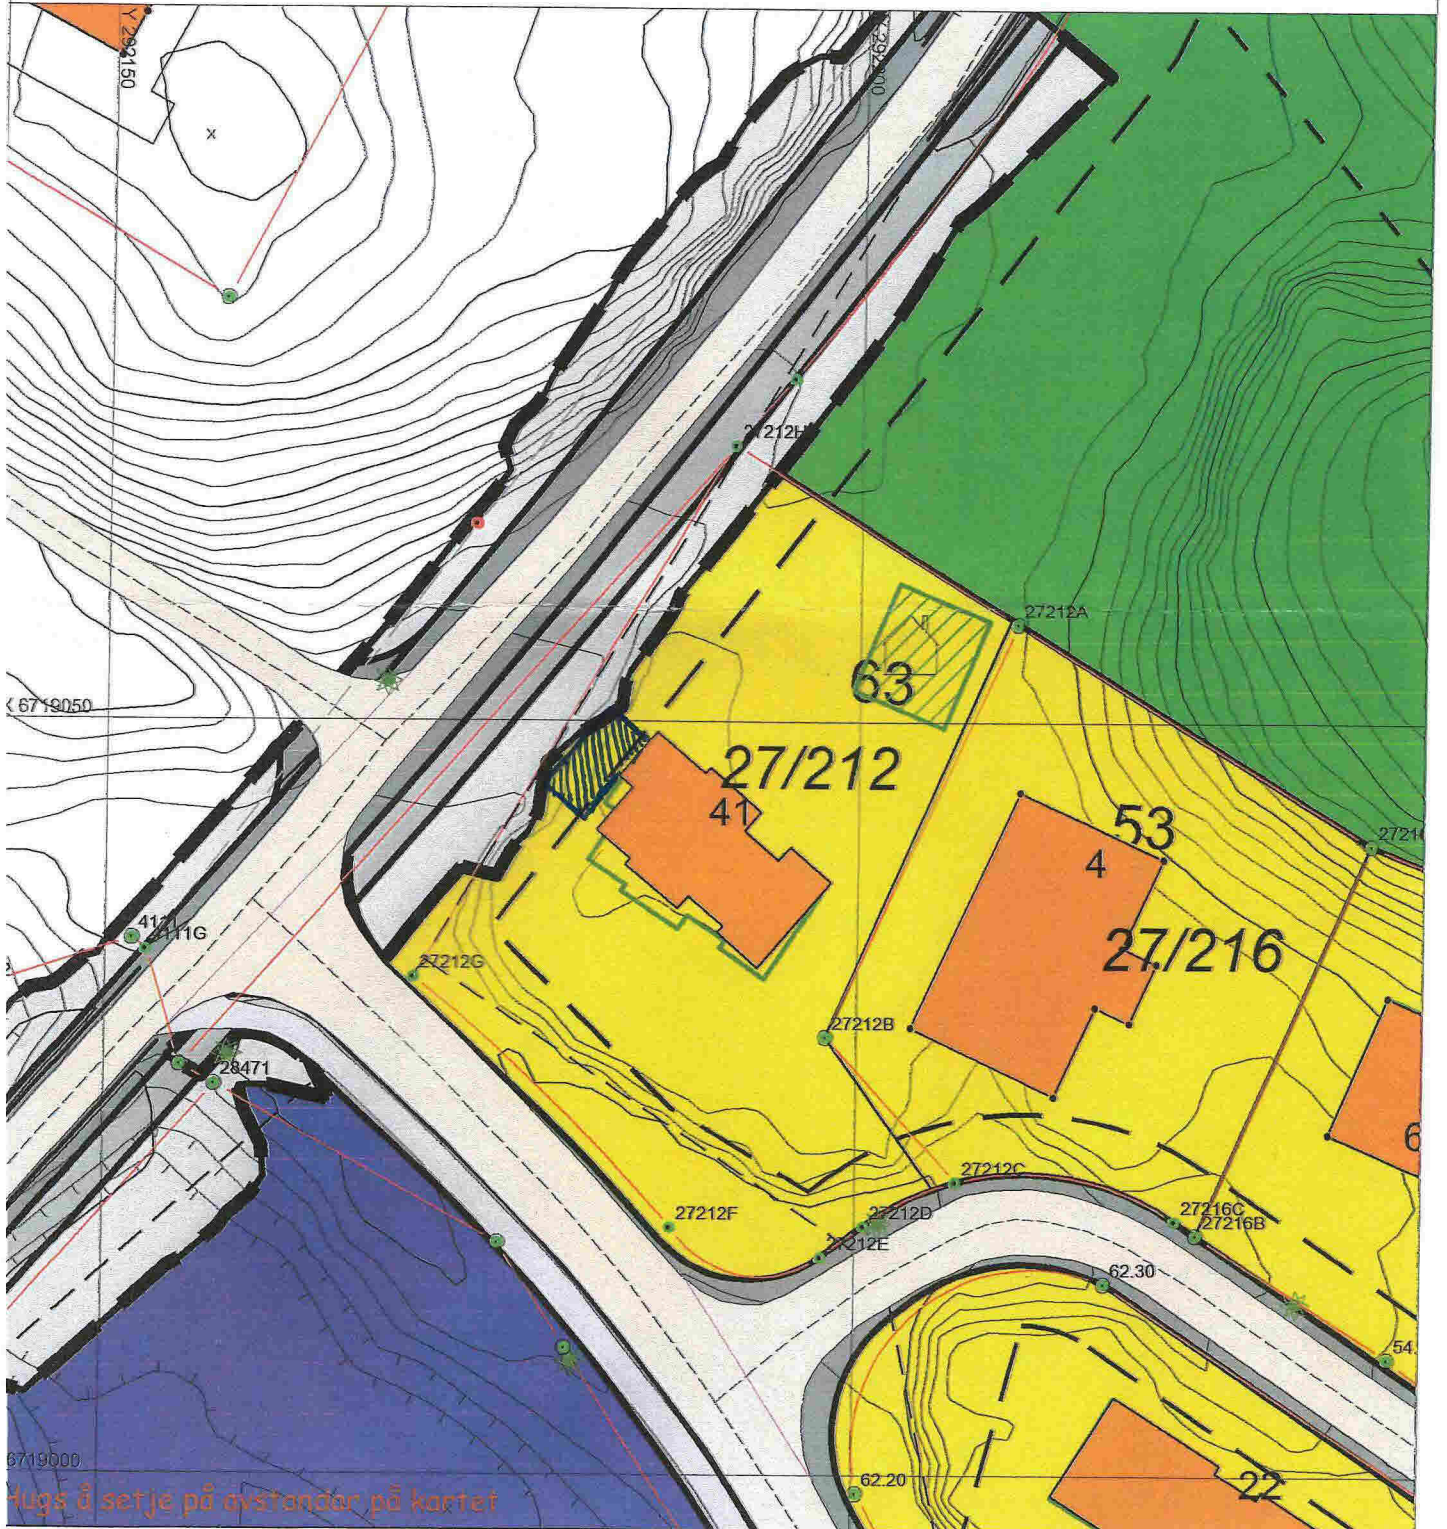

Hugs å setje på avstandar på kartet

### SITUASJONSPLAN

Tiltak

Underskrift Situasjonsplan

Dato