
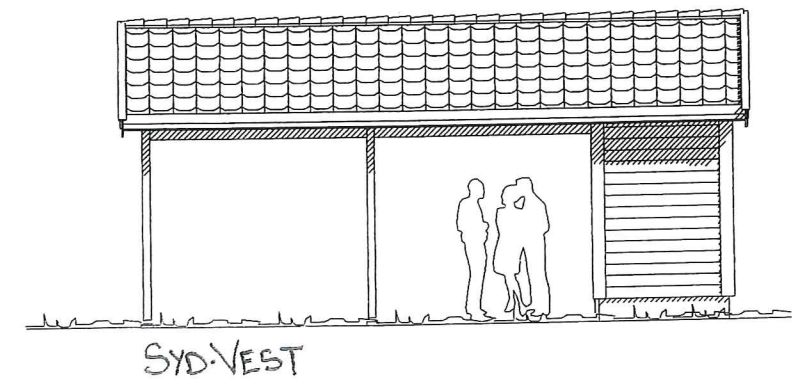


MELAND KOMMUNE
 Godteke 12/03-2015
 Saksnr. DNT.sak 68/2015
 Sakshandsamar e.f. PO

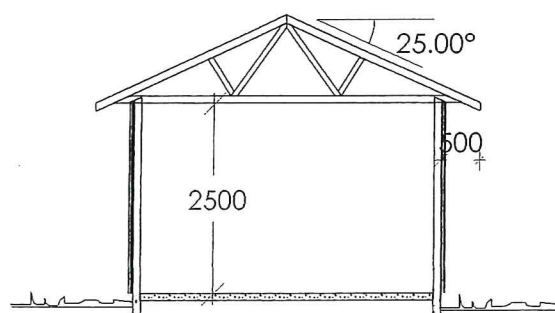

Carport m/Sportsbod

BOLIGSENTERET

Boligsenteret Bergen as
 Ervikveien 70 B, 5106 Øvre Ervik
 Tlf.: 55 53 55 90 Fax: 55 53 55 95
 www.boligsenteret.com

Tiltakshaver: Boligsenteret
 Byggeplass: Holsbergstien 38
 Kommune: Meland
 Gnr: 10 Bnr: 267 18/11. 1:100
 Planer og snitt

DATA DESIGN SYSTEM

Rev. 13.11.14

Dato: 21.01.2013


Tegn: Oddva

Prosjekt: HolmecarportA

Tegn.nr: 501

© Tegningen er beskyttet i.h.t. lov om opphavsrett

TERRENGPROFILER 1:100

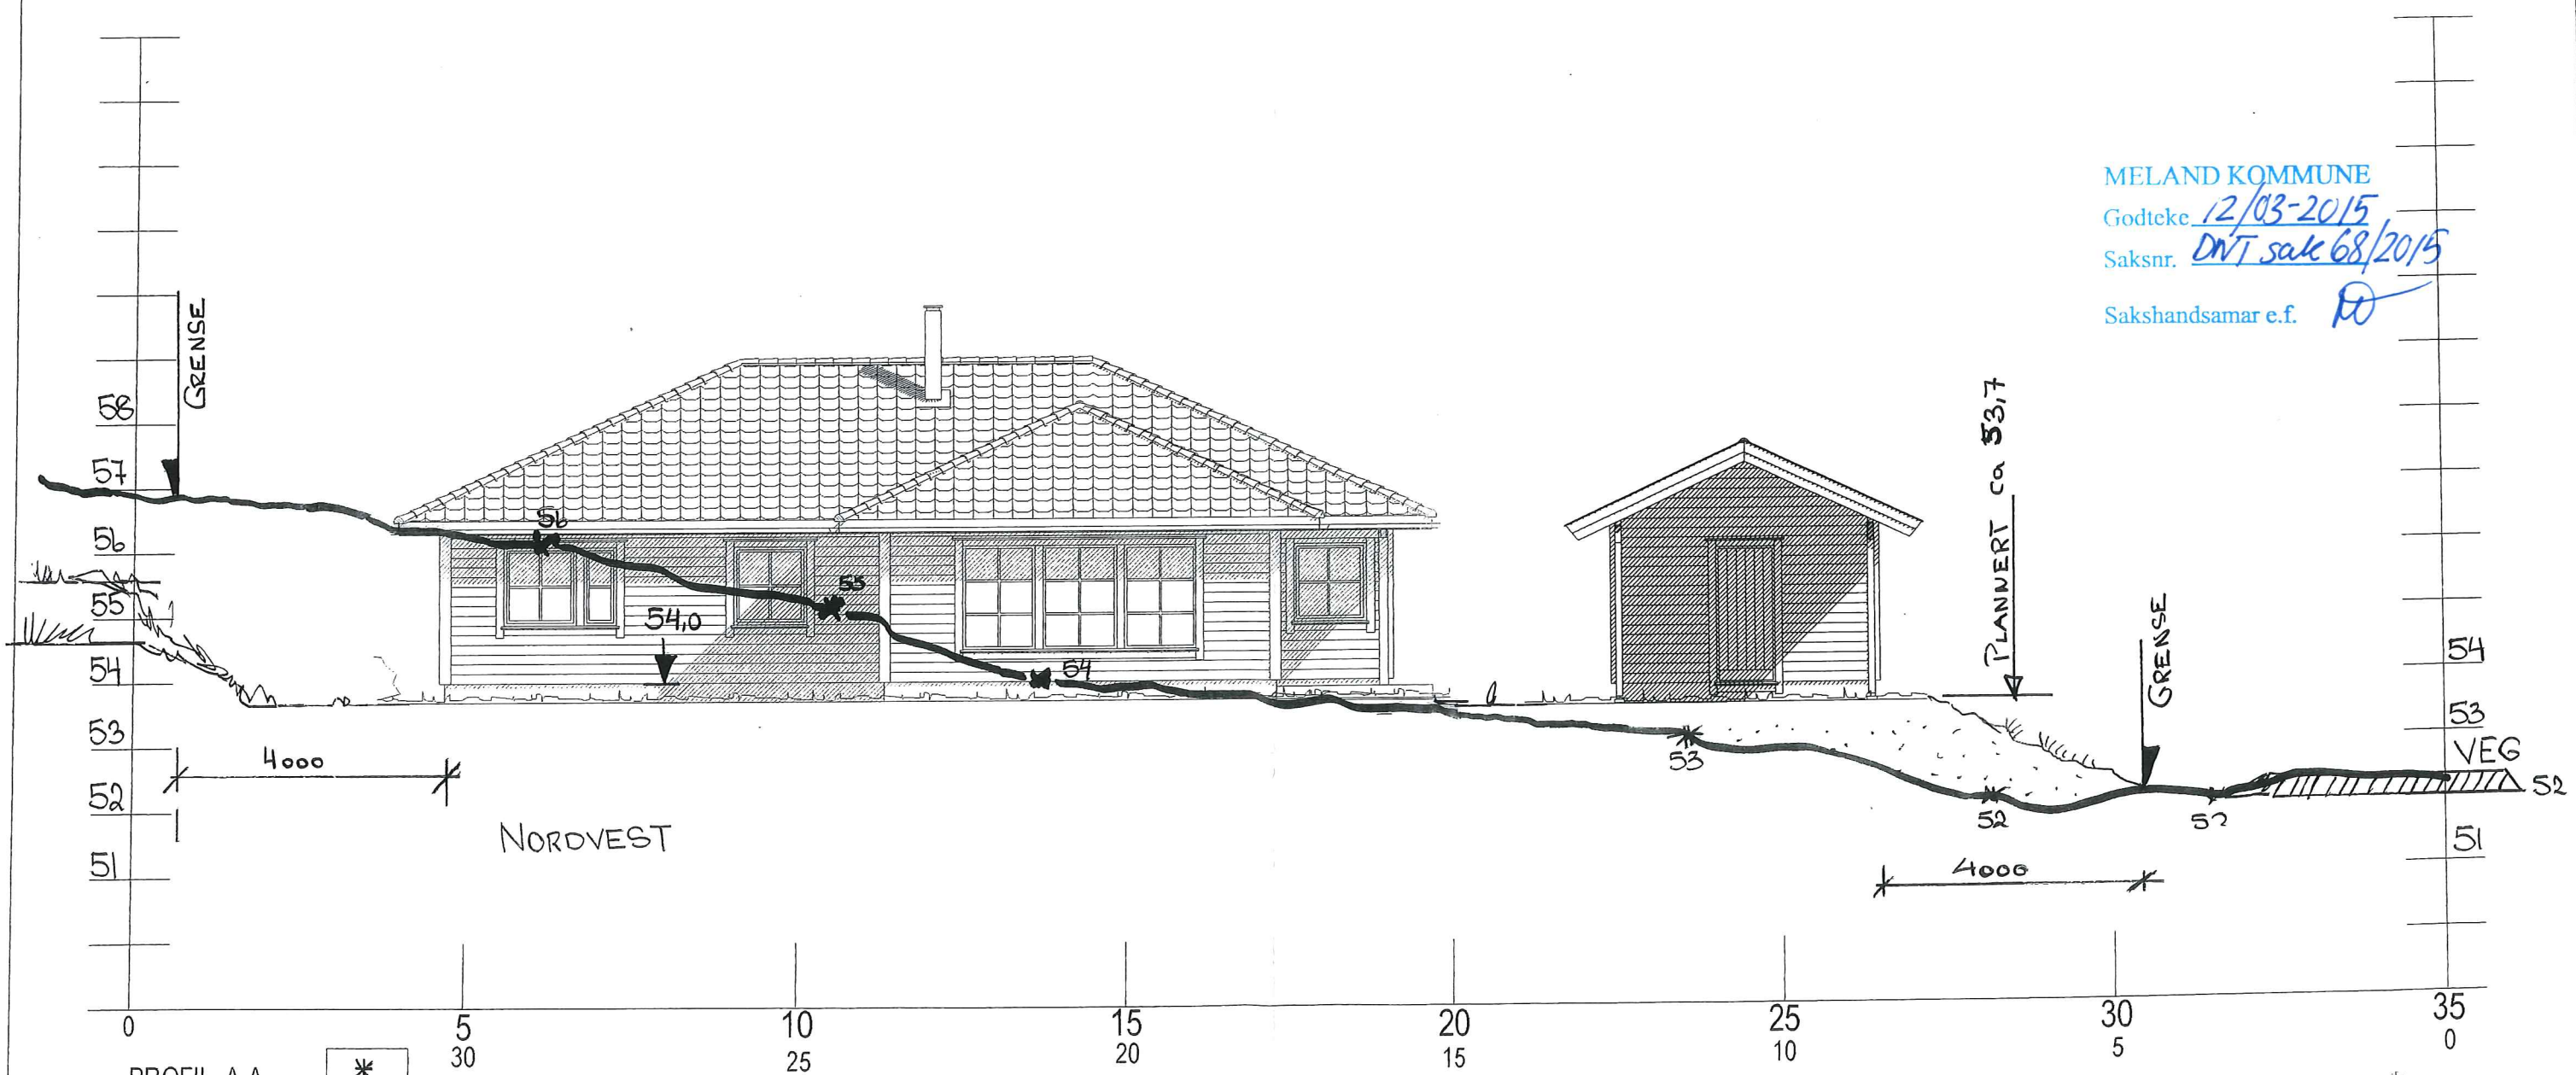

MELAND KOMMUNE
 Godteke 12/03-2015
 Saksnr. DNT sak 68/2015
 Sakshandsamar e.f. *PO*


- PROFIL A-A
- PROFIL B-B
- PROFIL C-C
- PROFIL D-D
- PROFIL E-E
- PROFIL F-F

*

[Signature]
 Forslag til ferdig plannert terreng


 Boligsenteret Bergen as Ervikveien 70 B, 5106 Øvre Ervik Tlf.: 55 53 55 90 Fax: 55 53 55 95 www.boligsenteret.com	Tiltakshaver: BOLIGSENTERET BERGEN AS	Rev. 13.11.14
	Byggeplass: HOLSBERGSTIEN 38	1. Dato: 12.06.2013
	Kommune: MELAND	Tegn: Oddva
	Gnr. 10 Bnr. 267 Mål: 1:100	Prosjekt: Profilskjema nr
Planer og snitt	Tegn.nr: 501	© Tegningen er beskyttet i.h.t. lov om opphavsrett

TERRENGPROFILER 1:100

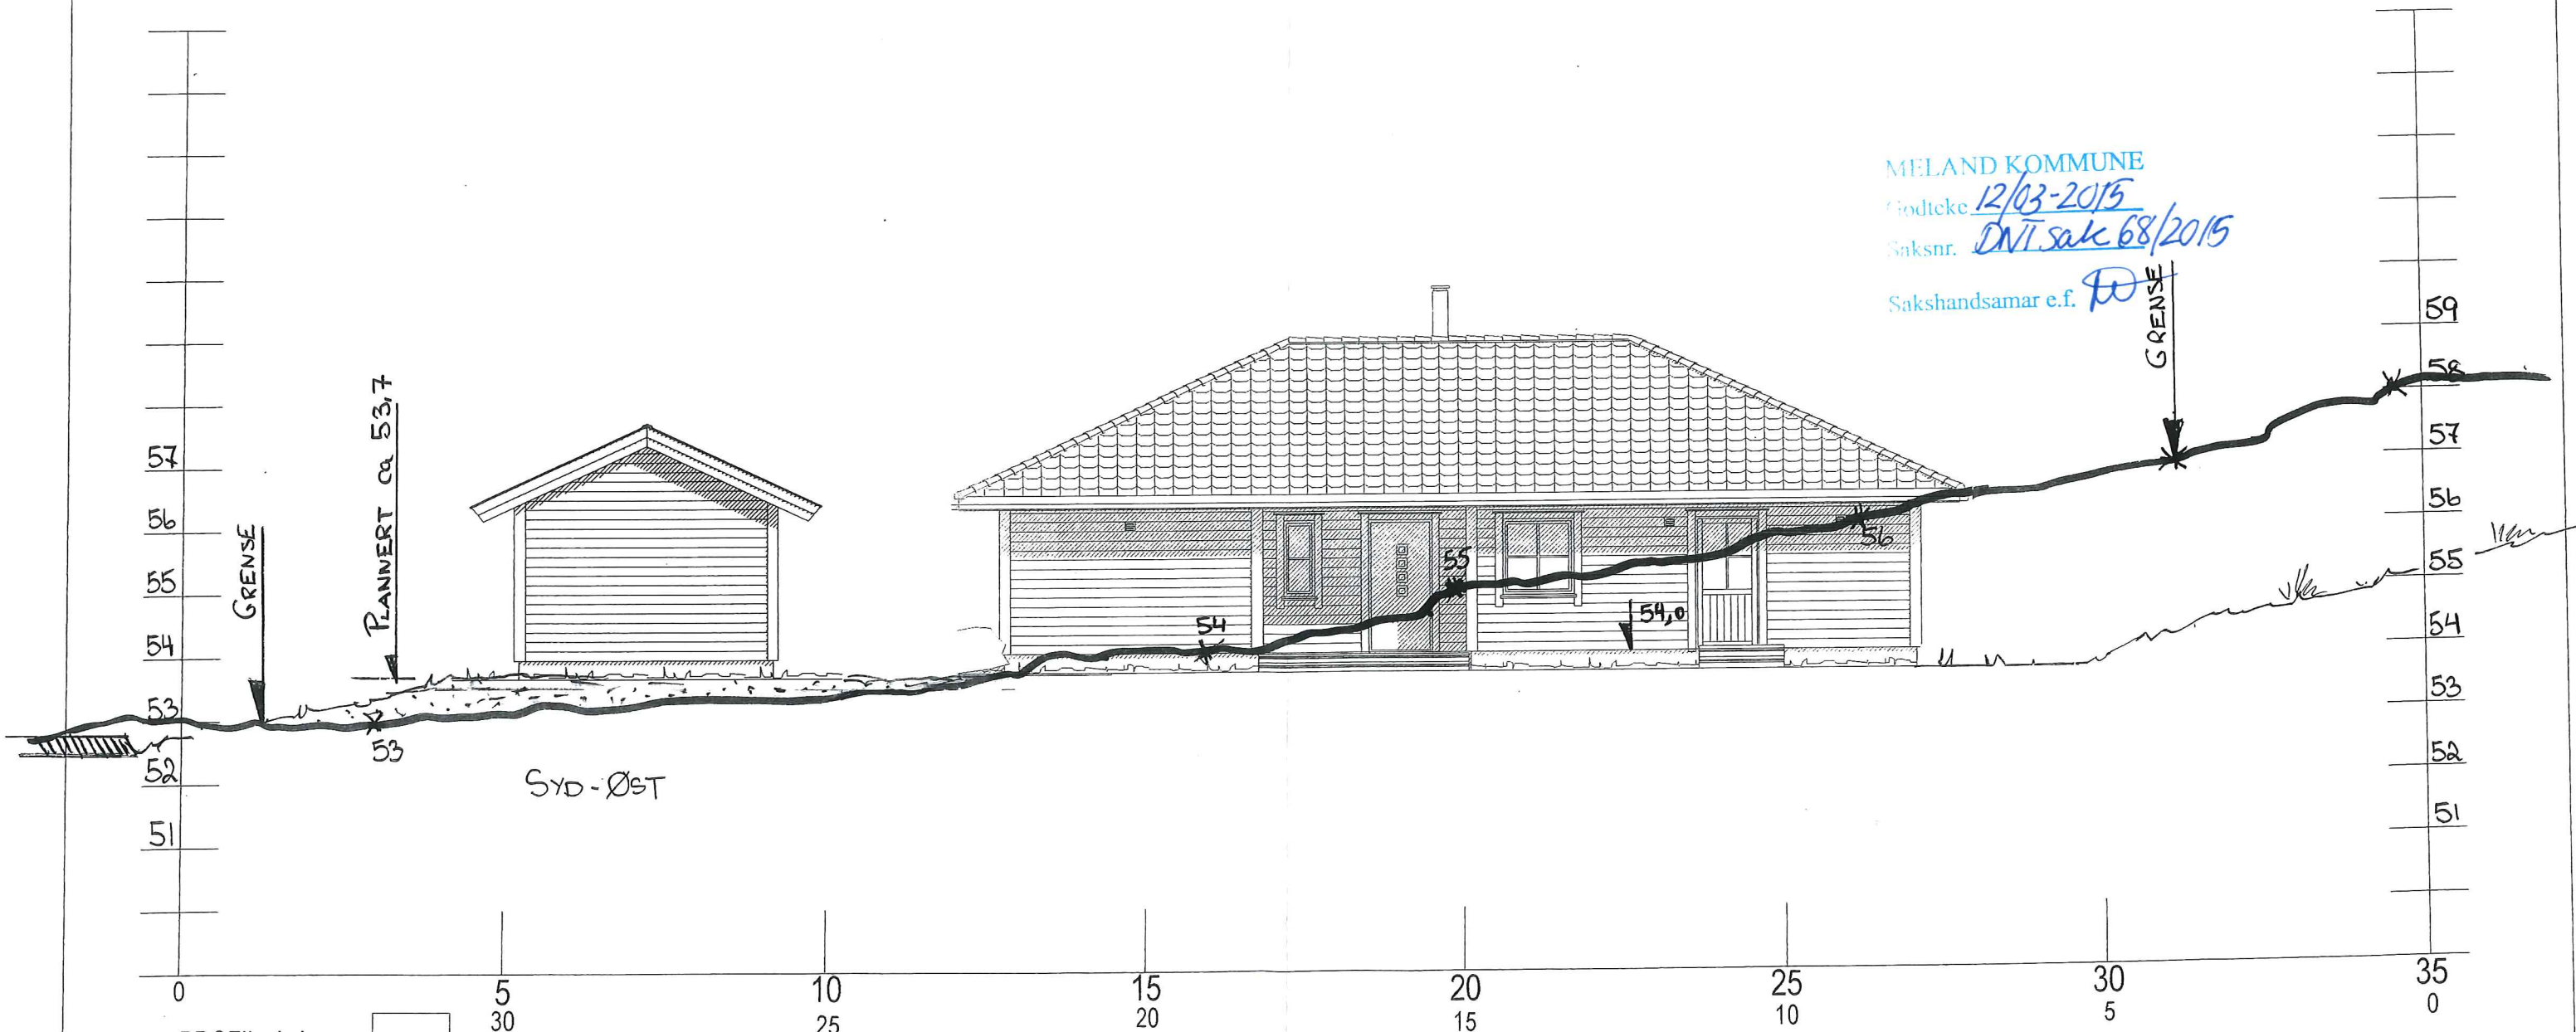

MELAND KOMMUNE
 Godteke 12/03-2015
 Saksnr. DNT sak 68/2015
 Sakshandsamar e.f. *W*

- PROFIL A-A
- PROFIL B-B
- PROFIL C-C
- PROFIL D-D
- PROFIL E-E
- PROFIL F-F

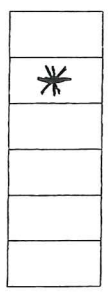

[Hand-drawn terrain profile]
 Forslag til ferdig plannert terreng

 BOLIGSENTERET Boligsenteret Bergen as Ervikveien 70 B, 5106 Øvre Ervik Tlf.: 55 53 55 90 Fax: 55 53 55 95 www.boligsenteret.com	Tiltakshaver: BOLIGSENTERET BERGEN AS	Rev. 13.11.14
	Byggeplass: HOLSBERGSTIEN 3B	Dato: 12.06.2013
	Kommune: MELAND	Tegn: Oddva
	Gnr: 10 Bnr: 267 Mål: 1:100	Prosjekt: Profilskjema
Planer og snitt	Tegn.nr: 501	© Tegningen er beskyttet i.h.t. lov om opphavsrett.

DATA DESIGN SYSTEM