

**SITUASJONSKART**

Gnr/Bnr: 45/29  
 Adresse: Stekkevikvegen 19  
 Eigar/søkar: Karin Øvsthus Hanssen

Kvalitet : FKB-B

Gjeldande plan : Kommuneplan  
 Planformål : Krav om regulering til Bustad

Vår referanse: amg

Sign. ....




MELAND  
KOMMUNE



Målestokk: 1:500  
 Dato: 05.02.2015

- Gjerde
- Usikker eigedomsgrense
- Målt eigedomsgrense
- Bolighus
- Andre bygg

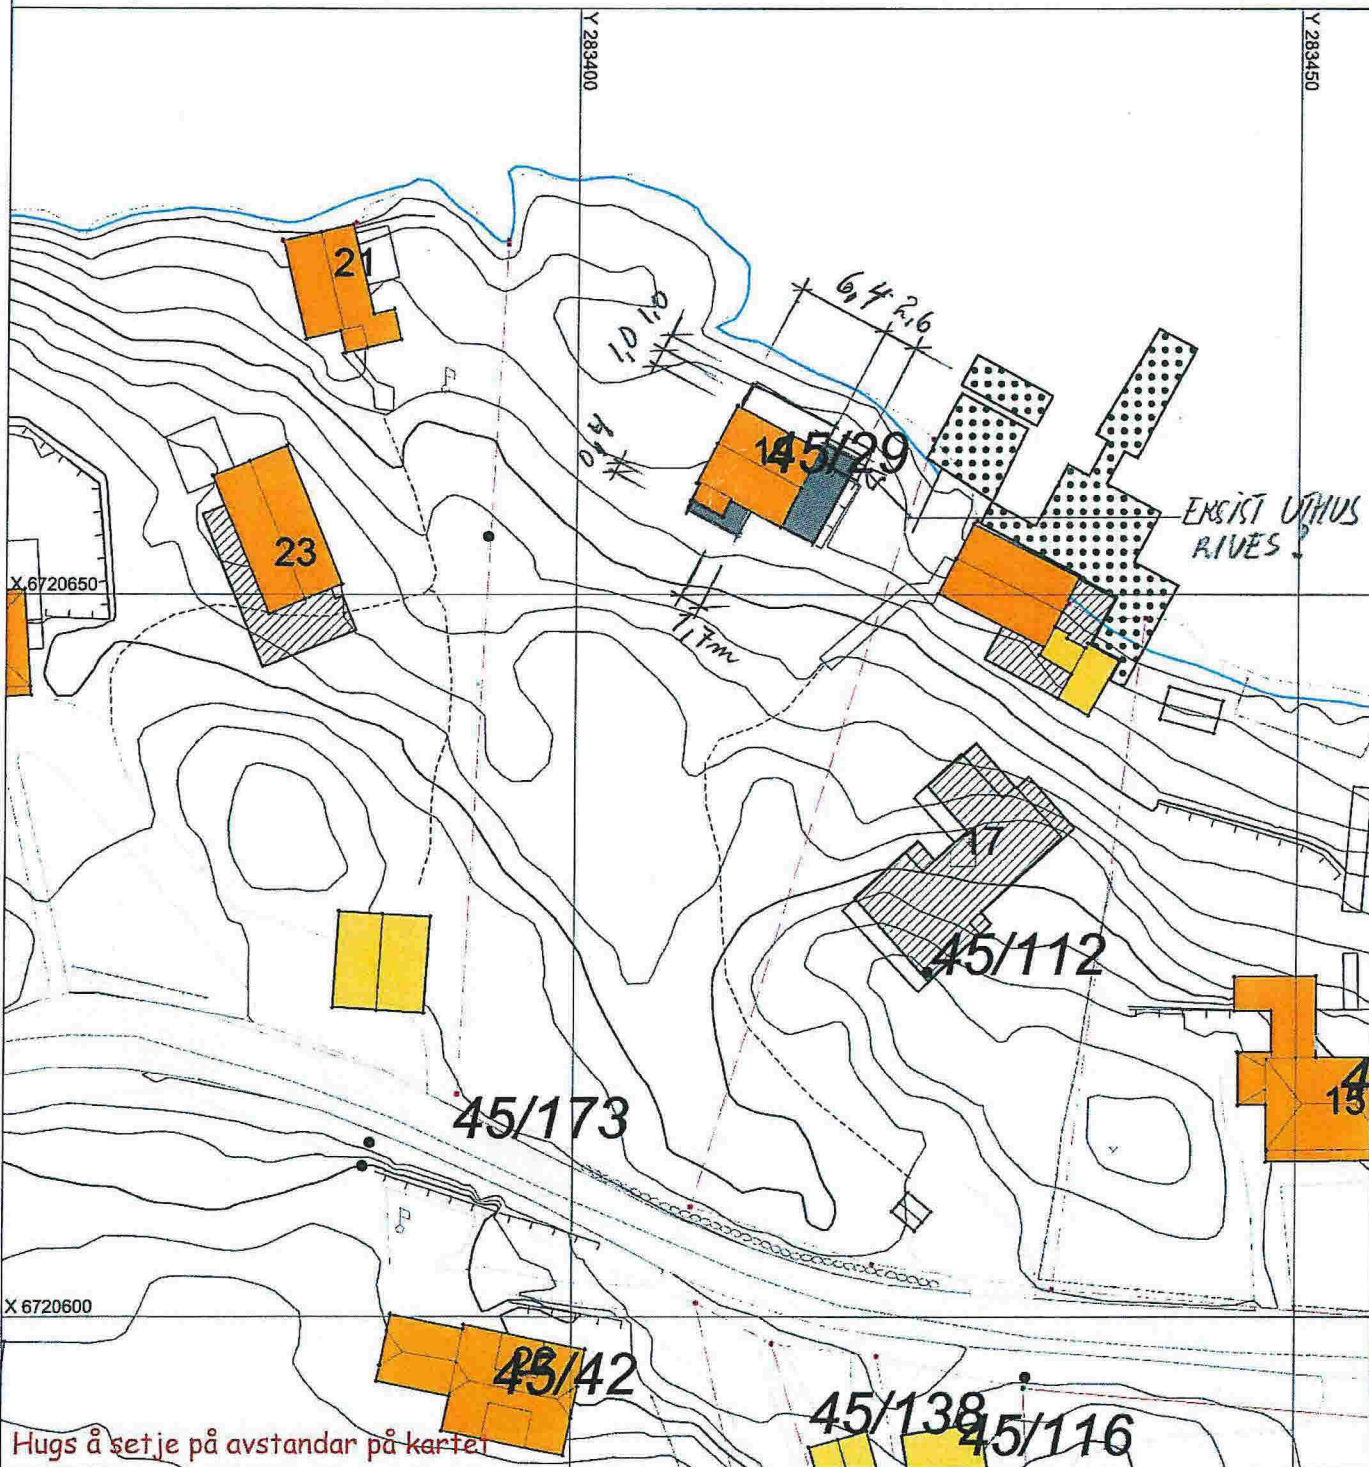


**SITUASJONSPLAN**

Tiltak

*A. ØIKANS* 19/2-15


Underskrift Situasjonsplan

Dato

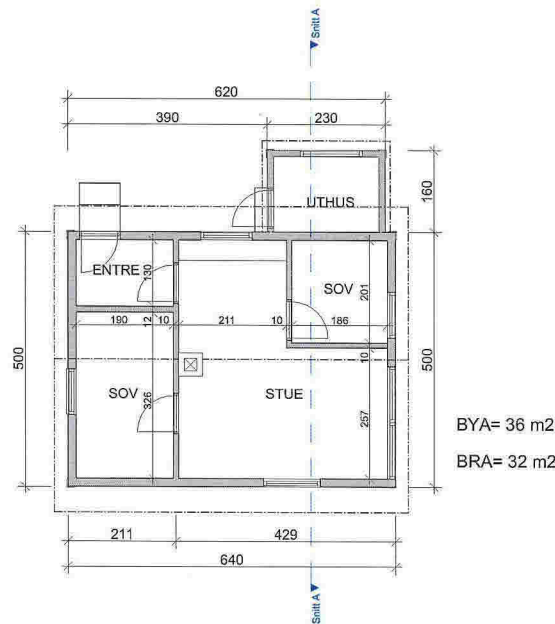


BYA= 36 m2  
BRA= 32 m2

Plan

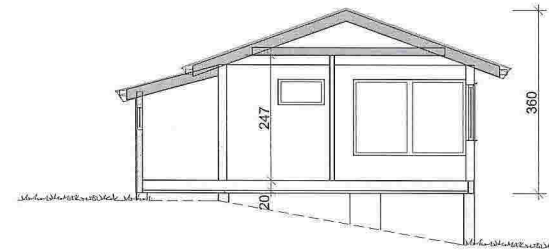


Snitt A


Prosjekt Tilbygg på Hytte	Adr. Gnr/Bnr 45/29 Stekkevikvegen 19	Tiltakshaver Anja Hanssen	Dato 09.02.15	Sign AE	Måleenhet m	 SIVILARKITEKTER AS	C	Tegningen gjelder Plan, Snitt	Tegningsformål: Eksisterende hytte	
			Kontrolldato	Sign	Mål: (A3) 1 : 100		Rev.		Rev. gjelder	Dato
STRØKET 1, 1383 ASKER Tlf: 66 79 15 20 Fax: 66 79 15 19										

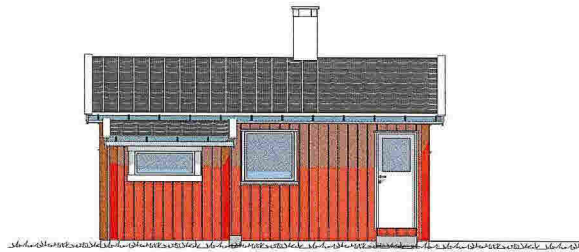


Fasade Øst

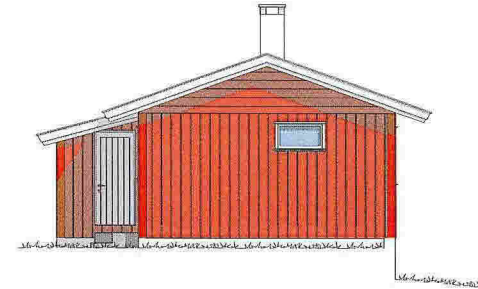

Fasade Nord

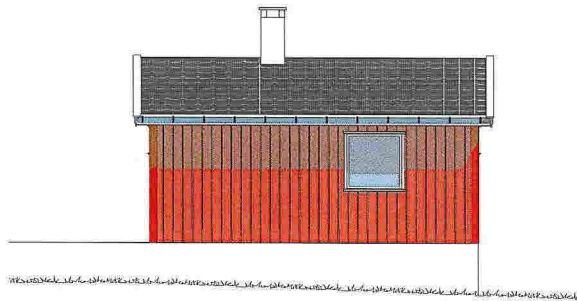


Fasade Vest

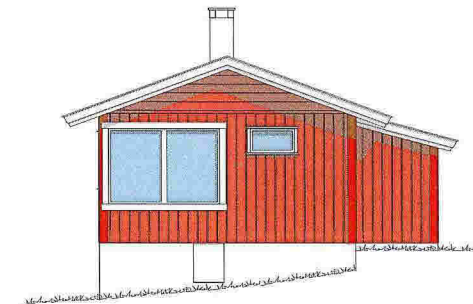


Fasade Syd

Prosjekt	Adr. Gnr/Bnr	Tiltakshaver	Dato	Sign	Måleenhet		C		Tegningen gjelder	Tegningsformål:
Tilbygg på Hytte	45/29 Stekkevikvegen 19	Anja Hanssen	09.02.15	AE	m		B		Fasader Garasje	Eksisterende hytte
			Kontrolldato	Sign	Mål : (A3)		A			
			1 : 100			Rev.	Rev. gjelder	Dato	Prosjekt nr.	Tegning nr.
STRØKET 1, 1383 ASKER Tlf: 66 79 15 20 Fax: 66 79 15 19										E2-A40-01

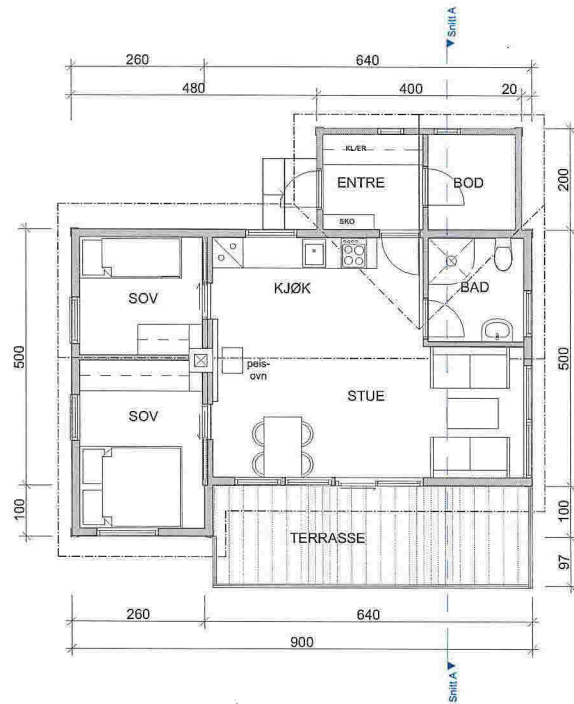

BYA= 68 m2  
BRA= 51 m2

Plan

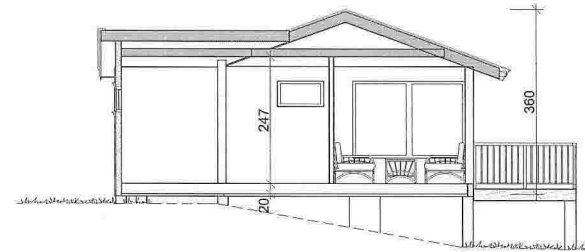

Snitt A

Prosjekt Tilbygg på Hytte	Adr. Gnr/Bnr 45/29 Stekkevikvegen 19	Tiltakshaver Anja Hanssen	Dato 19.02.15	Sign AE	Måleenhet m	 SIVILARKITEKTER AS	C	Tegningen gjelder Plan, Snitt	Tegningsformål: Tilbygg på hytte
			Kontrolldato	Sign	Mål: (A3) 1 : 100		A		Rev.
STRØKET 1, 1383 ASKER Tlf: 66 79 15 20 Fax: 66 79 15 19									



