

# Søknad om tiltak uten ansvarsrett



## Søknaden gjelder

Vilkårene for 3 ukers saksbehandling, jf. § 21-7 annet ledd, OPPFYLLES. Opplysninger gitt i søknad eller vedlegg til søknaden, herunder oppretting eller endring av matrikkelenhet, vil bli registrert i matrikkelen.

## Eiendom/Byggested

Kommune	Gnr.	Bnr.	Adresse
Meland	24	49	Mjåtveit, 5918 FREKHAUG

## Tiltakets art

Søknadstype	Tiltakstype	Næringsgruppekode	Bygningstypekode	Formål
Melding	Nytt bygg under 70 m <sup>2</sup> - ikke boligformål	Y Annet som ikke er næring	181	garasje

## Tiltakshaver

Partstype	Navn	Adresse	Telefon	e-postadresse
privatperson	Erik Tufte	Mjåtveit, 5918 FREKHAUG	97779019	keddi@online.no

## Varsling

Tiltaket krever nabovarsling

Det foreligger ingen merknader fra naboer eller gjenboere

## Følgerebrev

Nabovarsel og søknad gjelder oppføring av garasje på eiendom hvor det er bolig under oppføring. Plassering av garasje er endret i forhold til hva som ble varslet samtidig med bolig.

Hedalm Anebyhus AS bistår tiltakshaver med søknadsprosess, og eventuelle spørsmål kan rettes til:

Hedalm Anebyhus  
PB 4  
2344 IIseng  
tove.mette.arneberg@hedalm-anebyhus.no  
tlf: 904 79 970

## Arealdisponering

### Planstatus mv.

Type plan	Navn på plan
Kommuneplanenes arealdel	Kommuneplan
Reguleringsformål	
LNF	
Beregningsregel angitt i gjeldende plan	Grad av utnyttning iht. gjeldende plan
%BYA	30%

MELAND KOMMUNE

Godteke 16.03.2015

Saksnr. 71/2015

Sakshansamar e.f. Lillian S. Braksrud

### Tomtearealet

Byggeområde/grunneiendom	1450,00 m <sup>2</sup>
- Ev. areal som trekkes fra iht. beregningsregler	0,00 m <sup>2</sup>
= Beregnet tomteareal	1450,00 m <sup>2</sup>

### Bebyggelsen

Beregnet maksimalt byggeareal iht. plan	435,00 m <sup>2</sup>
Areal eksisterende bebyggelse	176,00 m <sup>2</sup>
- Areal som skal rives	0,00 m <sup>2</sup>
+ Areal ny bebyggelse	38,00 m <sup>2</sup>
+ Parkeringsareal	0,00 m <sup>2</sup>
= Sum areal	214,00 m <sup>2</sup>

# Søknad om tiltak uten ansvarsrett



## Erklæring og signering

Tiltakshaver forplikter seg til å la tiltaket bli gjennomført i henhold til plan- og bygningsloven (pbl) og byggt teknisk forskrift

### Tiltakshaver

Dato 2/3-15

FOR TILTAKSHAVER ERIK TUFTE

Signatur Tove Motte Arneberg  
Tove Motte Arneberg AS  
Tove Motte Arneberg







Gjenta med blokkbokstaver

MELAND KOMMUNE

Godteke \_\_\_\_\_

Saksnr. \_\_\_\_\_

**Sakshansamar e.f.**

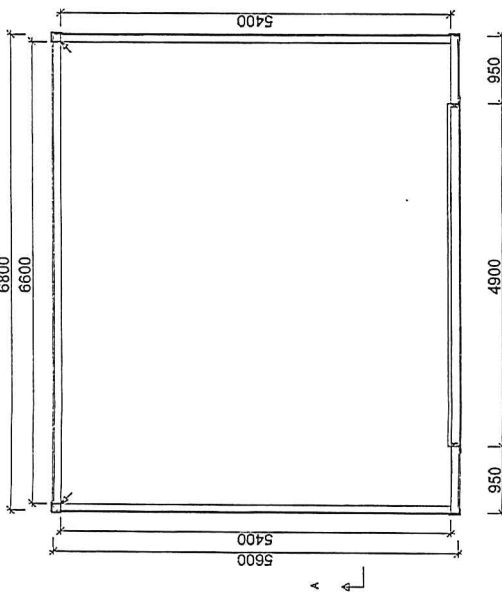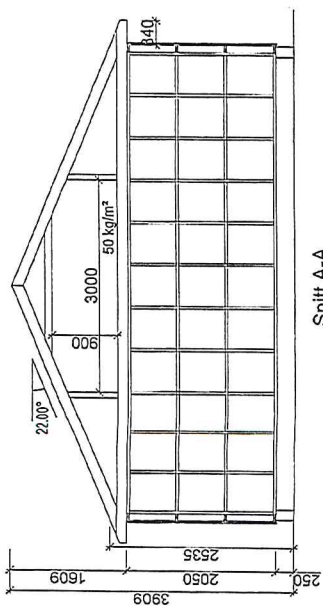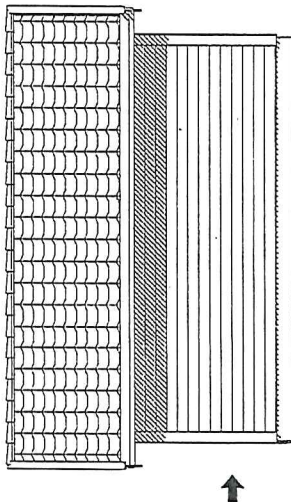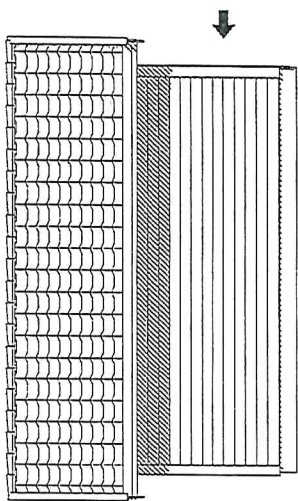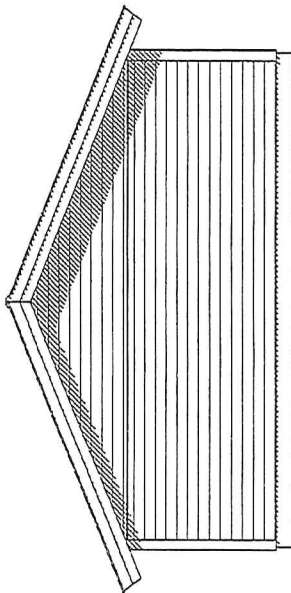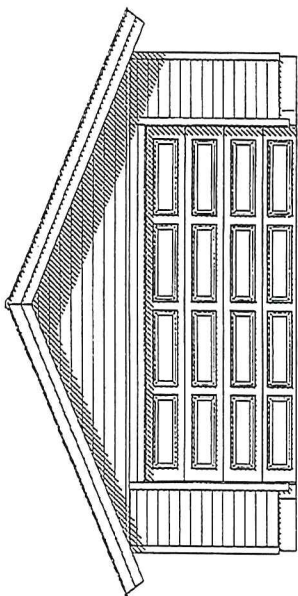

<b>igland</b> GARASJEN		Tillegshaver: Erik Tuffte	
BYA= 38,1	BRA= 35,6	Kundenc: 44517	Konstr/regnet: Lone
Gnr:	Bnr:	Ordernr/tilbudnr: 96801	Dato: 15.01.15
Målestokk: 1:100	Modell: Fjære	Takvinkel: 22°	Tegningsnr: el-91512
Tegningen er iglandGarasjen AS's eiendom. (Kan bare brukes ill byggemelding ved kjøp av garasje fra iglandGarasjen AS og må ikke overdras til andre. Eventuelle erstatningskrav kan ellers fremføres.			
Tlf: :37 25 70 70 E-post: post@garasjer.no			


MELAND KOMMUNE

Godteke 16.03.2015

Saksng. 71/2015

*William S. Brakstad*  
Saksbehandlar e.t.



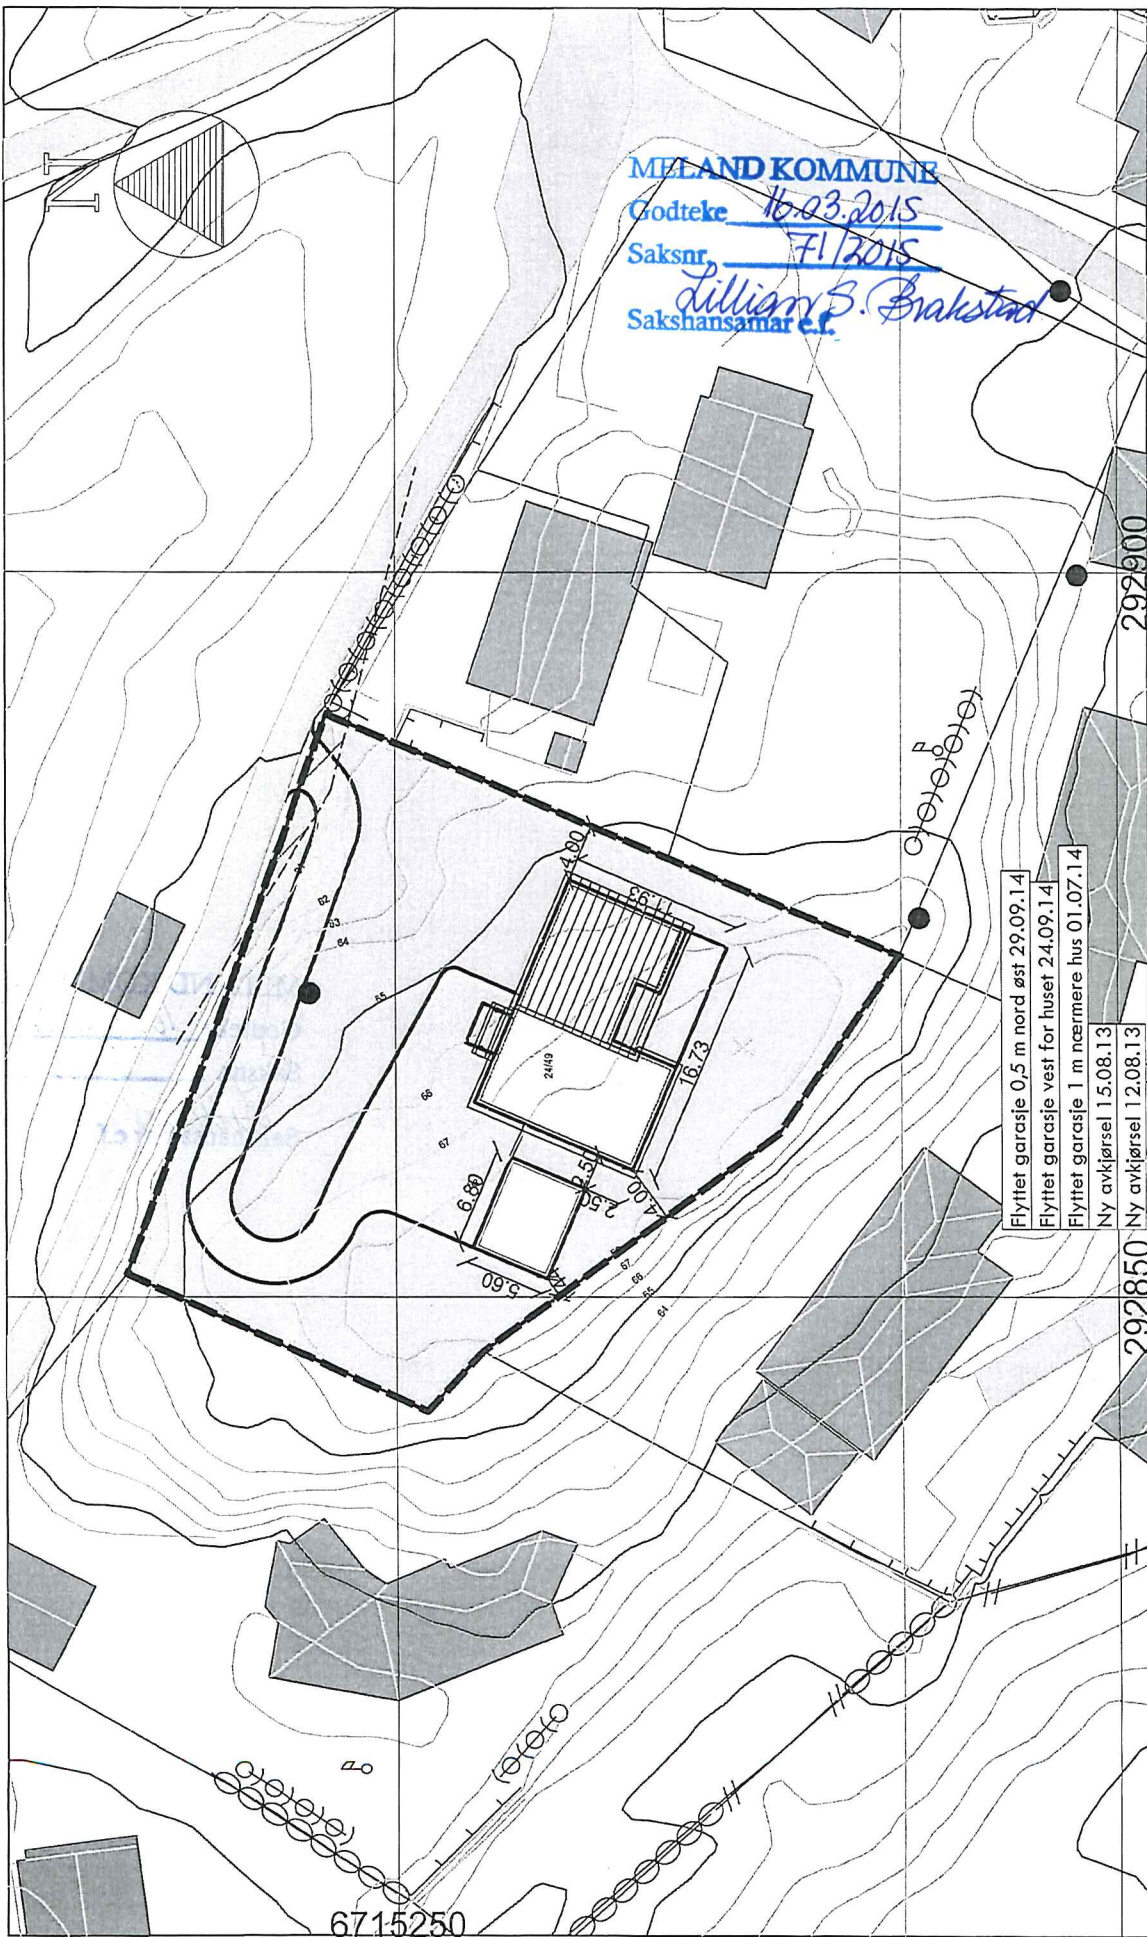

MELAND KOMMUNE

Godteke 16.03.2015

Saksnr. 71/2015

Sakshansamar e.f. Lillian S. Brakstad



Date: 03.07.2013  
Sign.: ga



Tegn.nr.: 6001B  
Prosjektnr.: 1013087

Målestokk  
1 : 500

24 / 49

Flyttet garasje 0,5 m nord øst 29.09.14  
Flyttet garasje vest for huset 24.09.14  
Flyttet garasje 1 m nærmere hus 01.07.14  
Ny avkjørsel 15.08.13  
Ny avkjørsel 12.08.13

Tilskriver:  
Erik Tufte  
Byggeplass/(Gnr./Bnr):  
Mfåtveit, 5918 Frekhaug  
Huslype:  
6001 B

Arknr.  
901 Situasjonsplan

Utarbeidet av  
Lararnveien 12  
4313 Sandness  
51 53 85 50  
stavanger@amko.no