


Sakshandsamar et. 1/2

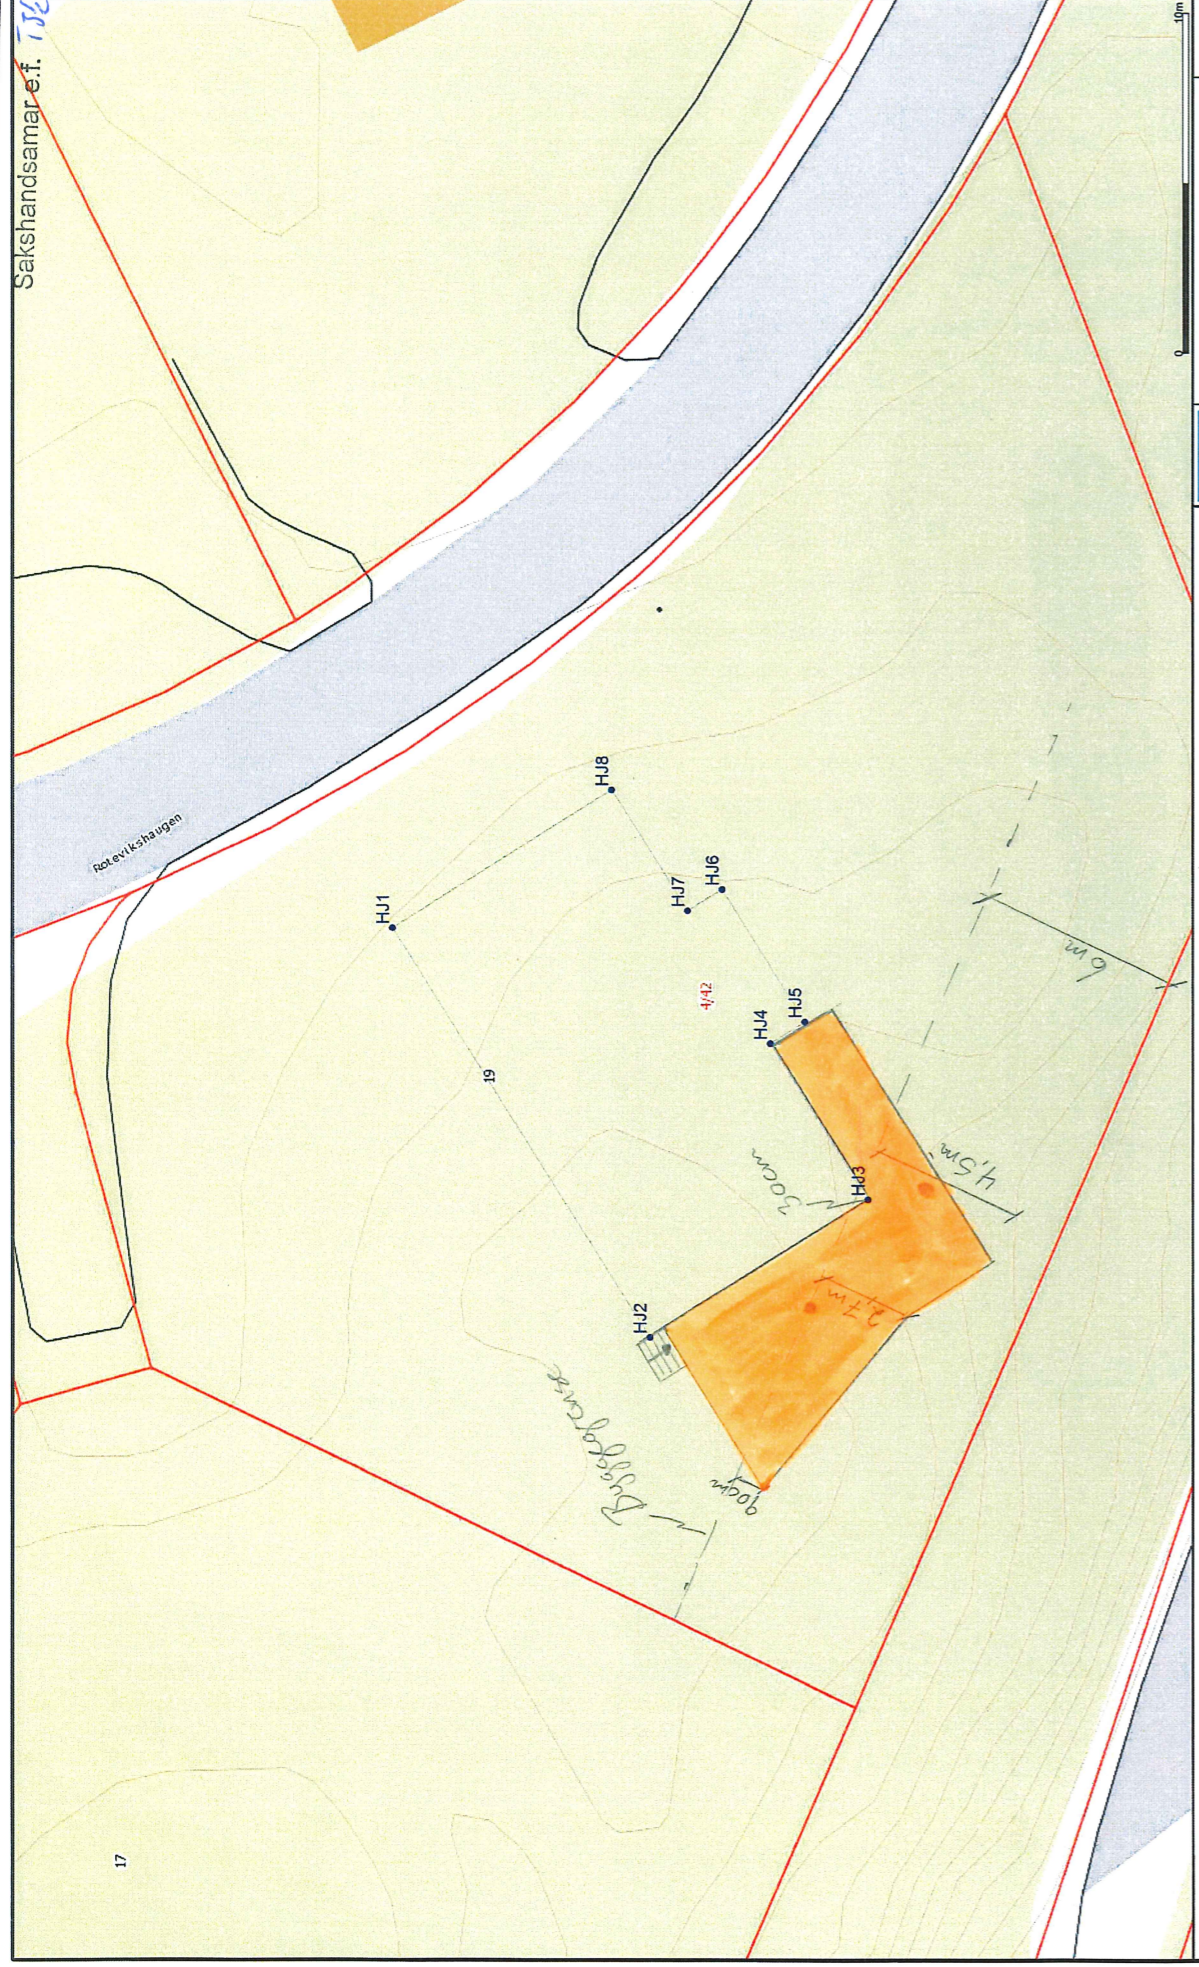


ANKO
ANVENDNINGSGEVNERS KONTOR

Dato: 2014.08.19
Fag: BSL

Anko AS
Bergen

Skala: 1:150


 = Terrasse

Anko AS - Bergen
Planleggingsavd. SIC - 5050 Bergen
23287870 / www.anko.no

ørre terrasse


skyvedør

byttet vindusplassering

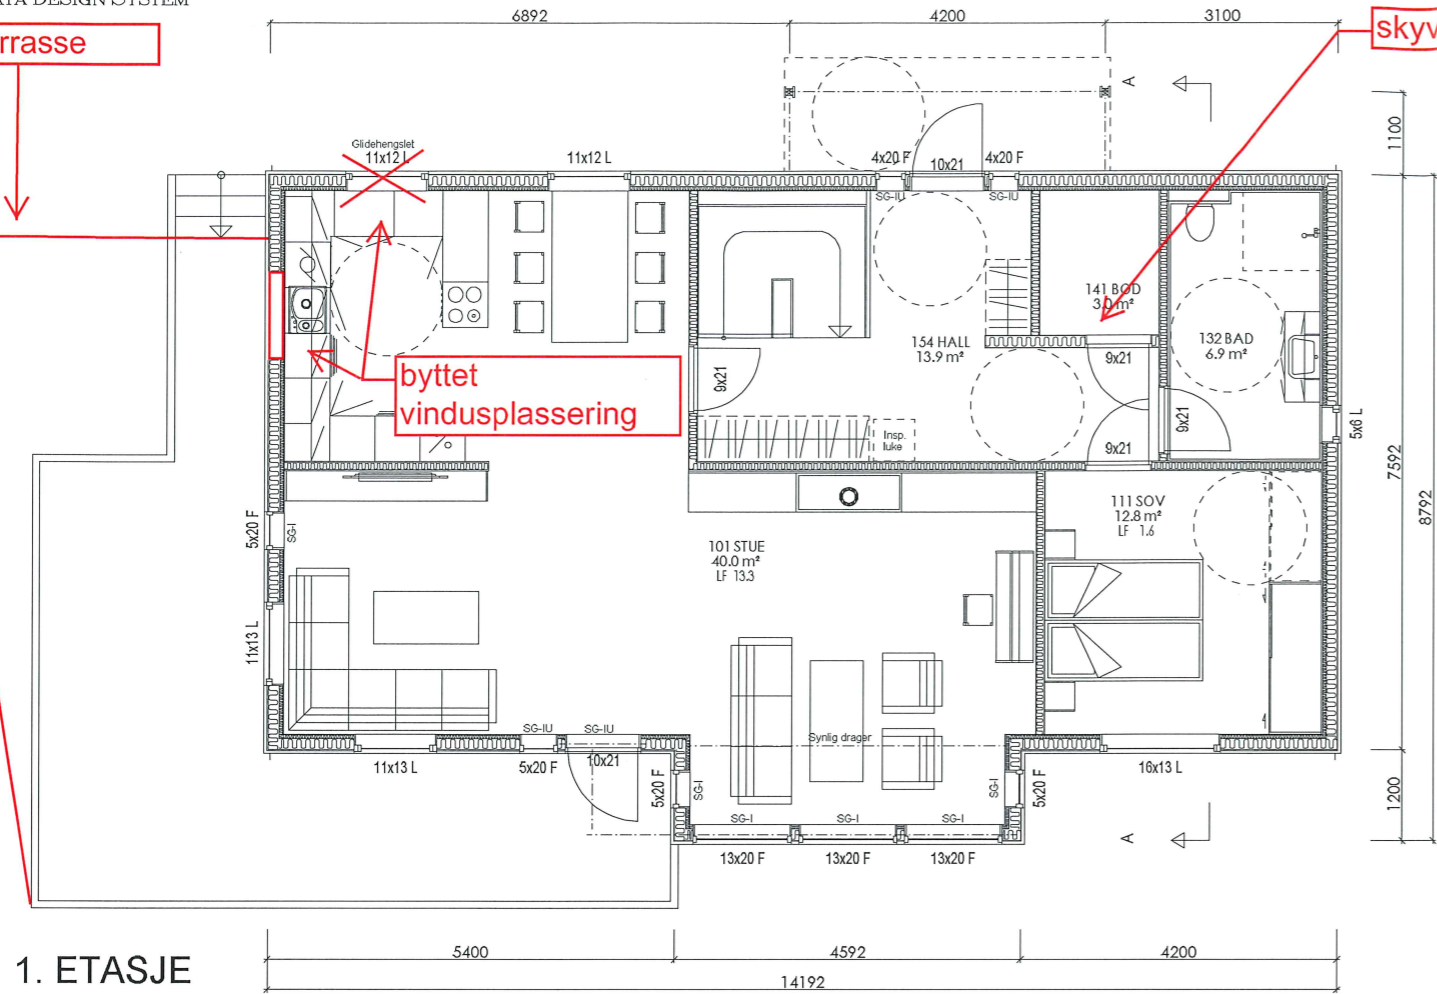


1. ETASJE

MELAND KOMMUNE
 Godteke 18-3-15
 Saksnr. 14/892
 Sakshandsamar e.f. TJE

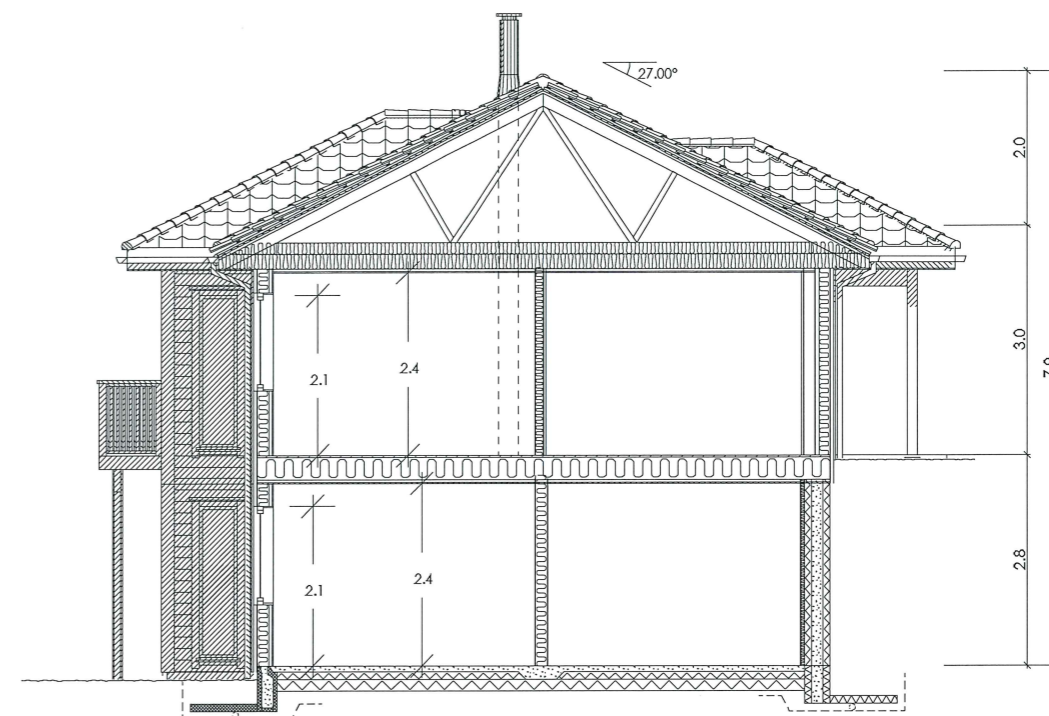

SNITT A-A

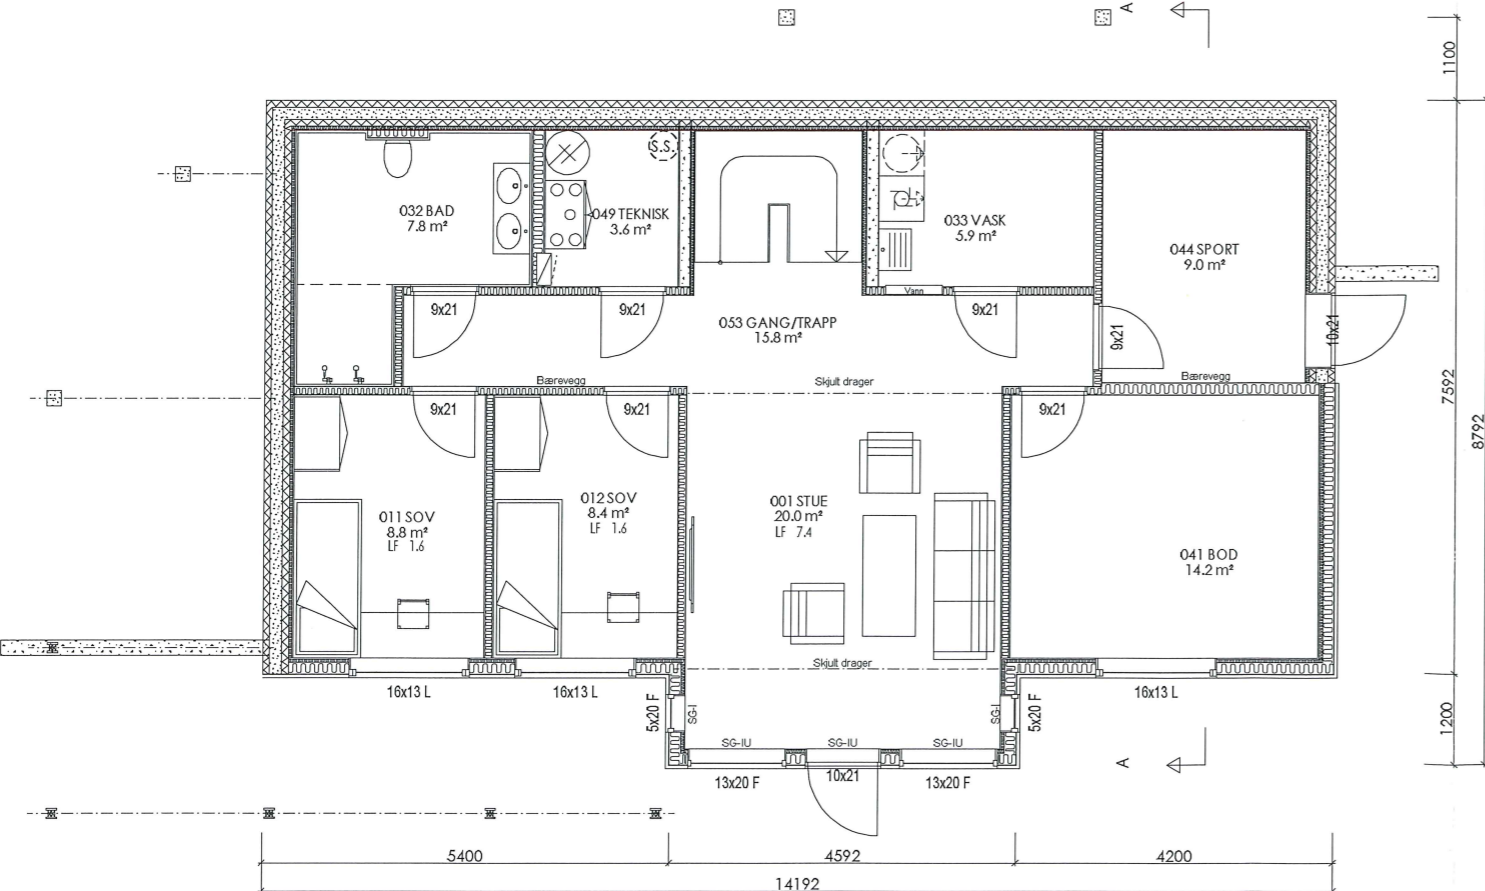

UNDERETASJE

Tegning/prosjektering er ikke kontrollert mot plassering i terrenget.

For isolasjonsmengder og U-verdier, se varmetapsberegning

SG-IU	Sikkerhetsglass innside/utside
SG-I	Sikkerhetsglass innside
SG-U	Sikkerhetsglass utside

Vindu f.o.m. andre etg. skal ha barnesikring


Målsetting på utside stenderverk/mur

Plassering av kombiboks iht. ventilasjonsprosjekterende

AREAL	BRA	P-Rom
Bileilighet		
Underetasje/Kjeller	99.2	74.5
Hovedplan/1. etg.	103.9	100.1
Loftplan/2. etg.		
Garasje/Carport/Ut. bod		
Åpent overb. areal	10.9	
SUM Hovedleilighet	214.0	174.6
Loft-bredde ved 1,9m høyde:		
Bebyggd areal, BYA :	154.0	
Diverse :		

Rev.nr.:	Rev.:	Tegn. / Dato:	Kontr.:
Tiltakshaver : Linn Elise Breivik Nilsen og Frode Kristoffersen			Nr. A01+
Byggeplass : Beitingen			
Kommune : 5918 Frekhaug			
Målestokk: 1:100	DAK av: GUB	Dato: 23.05.14	Arkivnr.:16644
Tegning PLAN, SNITT		Hustype OPAL, var	
Arkitekt:		Denne tegning tilhører Nordbohus AS. Etterligning kfr. lov om åndsverk av 12.5.1961.	




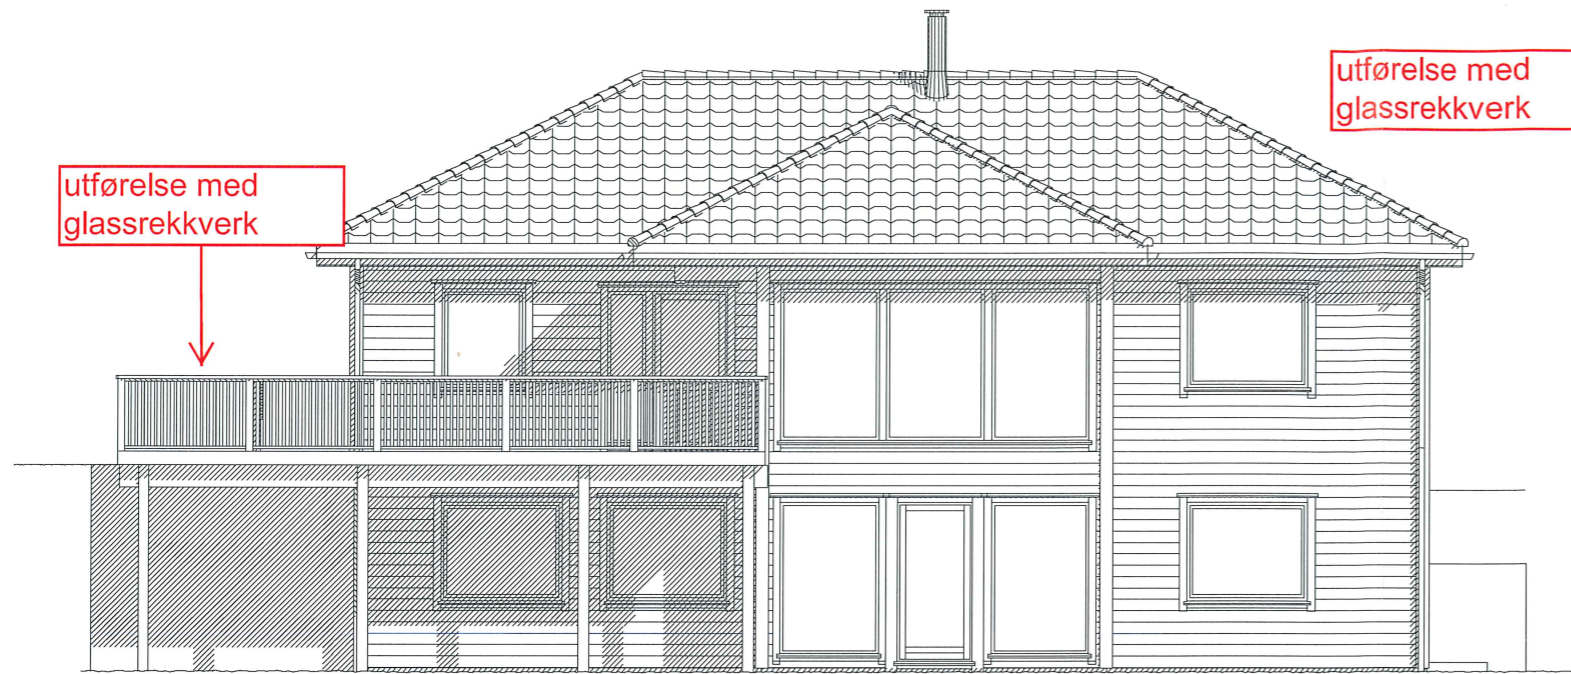


FASADE MOT SØR



FASADE MOT ØST

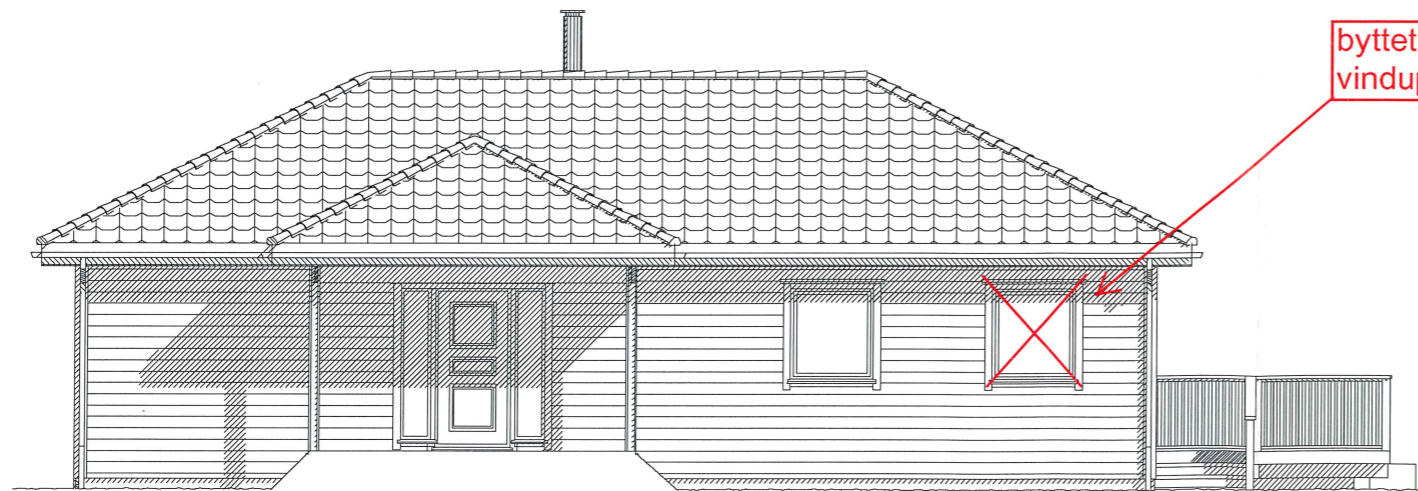

FASADE MOT NORD

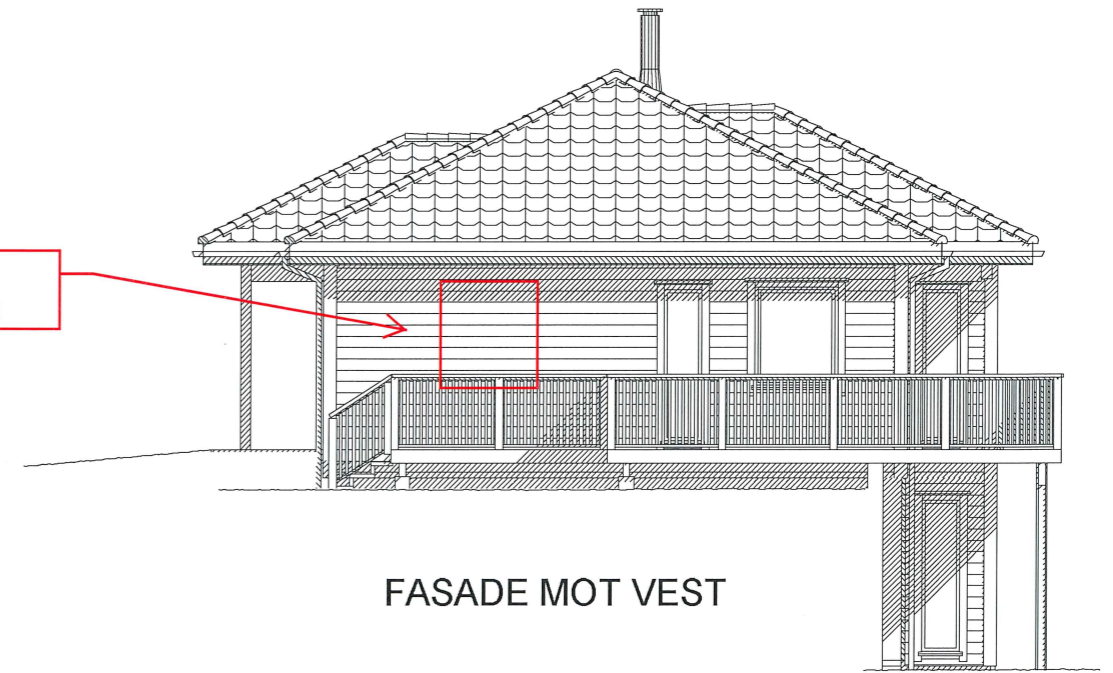

FASADE MOT VEST

Rev.nr.:	Rev.:	Tegn. / Dato:			Kontr.:
Tiltakshaver : Linn Elise Breivik Nilsen og Frode Kristoffersen					Nr. A05+
Byggeplass : Beitingen					
Kommune : 5918 Frekhaug					
Målestokk: 1:100	DAK av: GUB	Dato: 23.05.14	Kontr.: BBW	Dato: 23.05.14	Arkivnr.:16644
Tegning FASADER			Hustype OPAL, var		
Arkitekt:		Denne tegning tilhører Nordbohus AS. Etterligning kfr. lov om åndsverk av 12.5.1961.			