

Arnold Thorleif Tveit
Hoplandsvegen 4
5918 Frekhaug

Telefon
+47 56 57 00 70
Fax
+47 56 57 00 71
E-postadresse
post@abo-ark.no
Webadresse
www.abo-ark.no
Postadresse
Postboks 291, 5203 Os
Besøksadresse
Hamnevegen 53, 5200 Os

22.07.2014

**Varsel om utviding av planområde
Meland kommune - Holme forretningsområde, gnr. 10, bnr. 85 m. fl., planid 1256_20110004.**

I februar vart det sendt ut varsel om oppstart av reguleringsendring av gnr. 10, bnr. 85 m. fl. i Meland kommune.

Etter varsel om oppstart har ein bestemt seg for å ikkje flytte undergangen likevel. For å sikre gjennomføring av bygginga av undergangen, må planområdet utvidast med ca 300 m². Sjå vedlegg 1. Mesteparten av dette området vert berre råka i anleggsfasen, og skal tilbakeførast etter anleggsfasen er ferdig.

For nærmare informasjon kan spørsmål rettast til Hilde Moberg:
Tlf: 97 77 22 16
e-post: hilde@abo-ark.no

Innspel til utviding av planområde kan stilast skrifteleg til:

ABO Plan & Arkitektur AS
Postboks 291
5203 Os
e-post: offentlig.ettersyn@abo-ark.no

Det er ikkje naudsynt å sende kopi av innspel til Meland kommune, dette vil bli gjort av ABO Plan & Arkitektur AS. Alle mottatte dokument, innspel o.l. blir sendt samla til kommunen saman med planforslaget.

Frist for merknader er satt til 17.03.2012.

Etter at fristen for innspel er gått ut, vil planforslaget bli utarbeida og sendt over til Meland kommune for handsaming. Etter 1. gongs handsaming vil planforslaget bli sendt på høring og lagt ut til offentlig ettersyn. Ein kan da på nytt få moglegheit til å framsette merknader til planforslaget før vidare politisk handsaming.

Med venleg helsing

ABO Plan & Arkitektur AS

Hilde Moberg

Vedlegg 1: Utvida plangrense



Rosslandsvegen

Planområde

Melandsvegen

10/12

10/85

10/157

10/229

10/228

Meland kommune
Gnr. 10, bnr. 85 m.fl.

Holme forretningsområde

Vedlegg 1

Utvida plangrense



Sheet: 06

Date: 22.07.2014

Målestokk: 1:1000, A4

Prosjektansv.: BMD

Tegnet av: HM

Kontrollert av:

Filer:

Prosjekt: Tegning: Rev.

Tidligere varsla
plangrense

Utvida
plangrense

Utvida område


Utvida område

Utvida område

Utvida område

Utvida område

	Tidligere varsla plangrense
	Utvida plangrense
	Utvida område

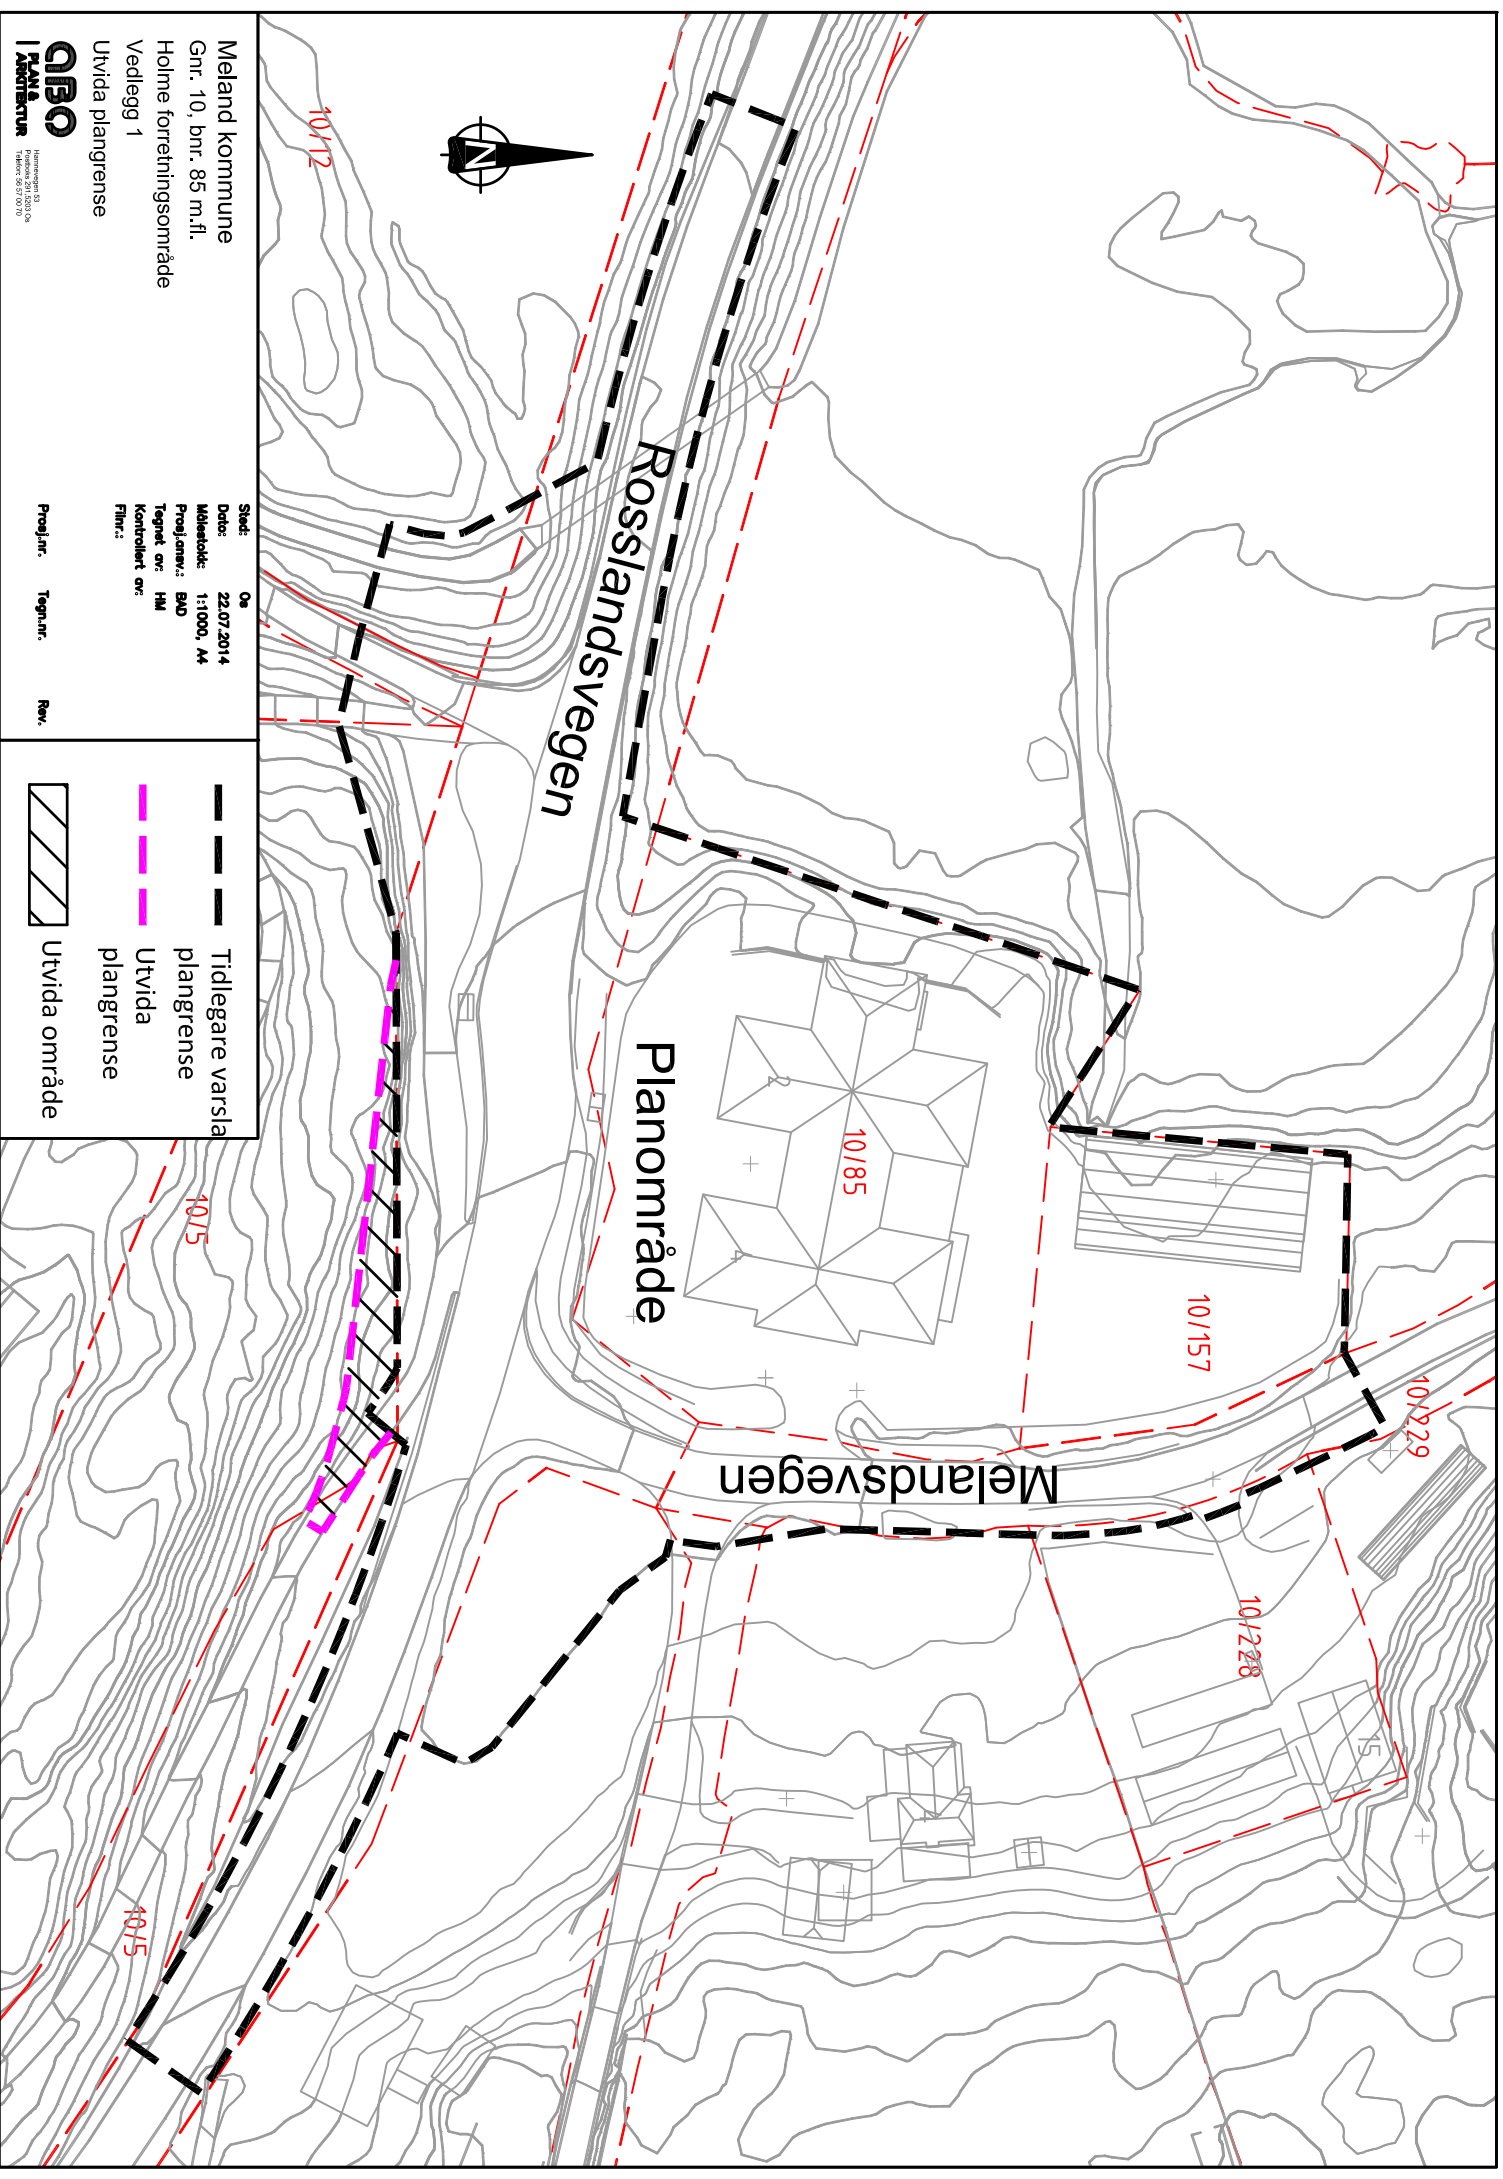

Arnold Thorleif Tveit
Hoplandsvegen 4
5918 Frekhaug

Telefon
+47 56 57 00 70
Fax
+47 56 57 00 71
E-postadresse
post@abo-ark.no
Webadresse
www.abo-ark.no
Postadresse
Postboks 291, 5203 Os
Besøksadresse
Hamnevegen 53, 5200 Os

16.1.2015

Nytt varsel om utviding av planområde

Meland kommune - Holme forretningsområde, gnr. 10, bnr. 85 m. fl., planid 1256_20110004.

Vi viser til tidlegare varsling om utviding av plangrenser for reguleringsendring av gnr. 10, bnr. 85 m.fl. i Meland kommune.

På grunn av nye krav frå Statens vegvesen til utforming av undergangen og tilhøyrande gangareal må vi utvide plangrensa ytterlegare. Utvidinga er på om lag 250 m². Endringane i utforming og plassering av undergangen gjer at delar av gangvegen ned til undergangen må trekkjast inn på gnr. 10 bnr. 5.

Eventuelle spørsmål kan rettast til Åshild Blomdal, tlf: 99 76 97 16 eller e-post: ashild@abo-ark.no

Innspel til utviding av planområde kan stilast skriftteleg til:

ABO Plan & Arkitektur AS
Postboks 291
5203 Os
e-post: offentlig.ettersyn@abo-ark.no

Det er ikkje naudsynt å sende kopi av innspel til Meland kommune, dette vil bli gjort av ABO Plan & Arkitektur AS. Alle mottatte dokument, innspel o.l. blir sendt samla til kommunen saman med planforslaget.

Frist for eventuelle merknader er satt til 9.2.2015.

Etter at fristen for innspel er gått ut, vil planforslaget bli utarbeidd og sendt over til Meland kommune for handsaming. Etter 1. gongs handsaming vil planforslaget bli sendt på høyring og lagt ut til offentlig ettersyn. Ein vil då på nytt få moglegheit til å framsette merknader til planforslaget før vidare politisk handsaming.

Med venleg helsing
ABO Plan & Arkitektur AS

Åshild Blomdal

Vedlegg 1: Utvida plangrense, datert 14.1.2015



Rosslandsvegen

Planområde

Melandsvegen

10/12

10/85

10/157

10/229

10/228

Meland kommune
Gnr. 10, bnr. 85 m.fl.

Holme forretningsområde

Utvida plangrense



Internettopp 03
Prosjekt 201.2023.03
Versjon 06.01.2015

Sheet: 06

Date: 14.01.2015

Målestokk: 1:1000, A4

Prosjektansv.: BMD

Tegnet av: HM

Kontrollert av:

Filnr.:

Prosjekt nr. Tegnr. Rev.

Tidligere varsla
plangrense

Utvida
plangrense

Utvida område



Utvida område

