

SITUASJONSKART

Gnr/Bnr: Gbnr 45/29

Adresse:

Eigar/søkar:

Kvalitet :

Gjeldande plan : Kommuneplan

Planformål : Krav om regulering til bustad

Vår referanse:

Sign.




MELAND
KOMMUNE



Målestokk: 1:1000
Dato: 19.03.2015

- | | | | |
|--|------------------------|--|------------|
| | Gjerde | | Bolighus |
| | Usikker eigedomsgrænse | | Andre bygg |
| | Målt eigedomsgrænse | | |

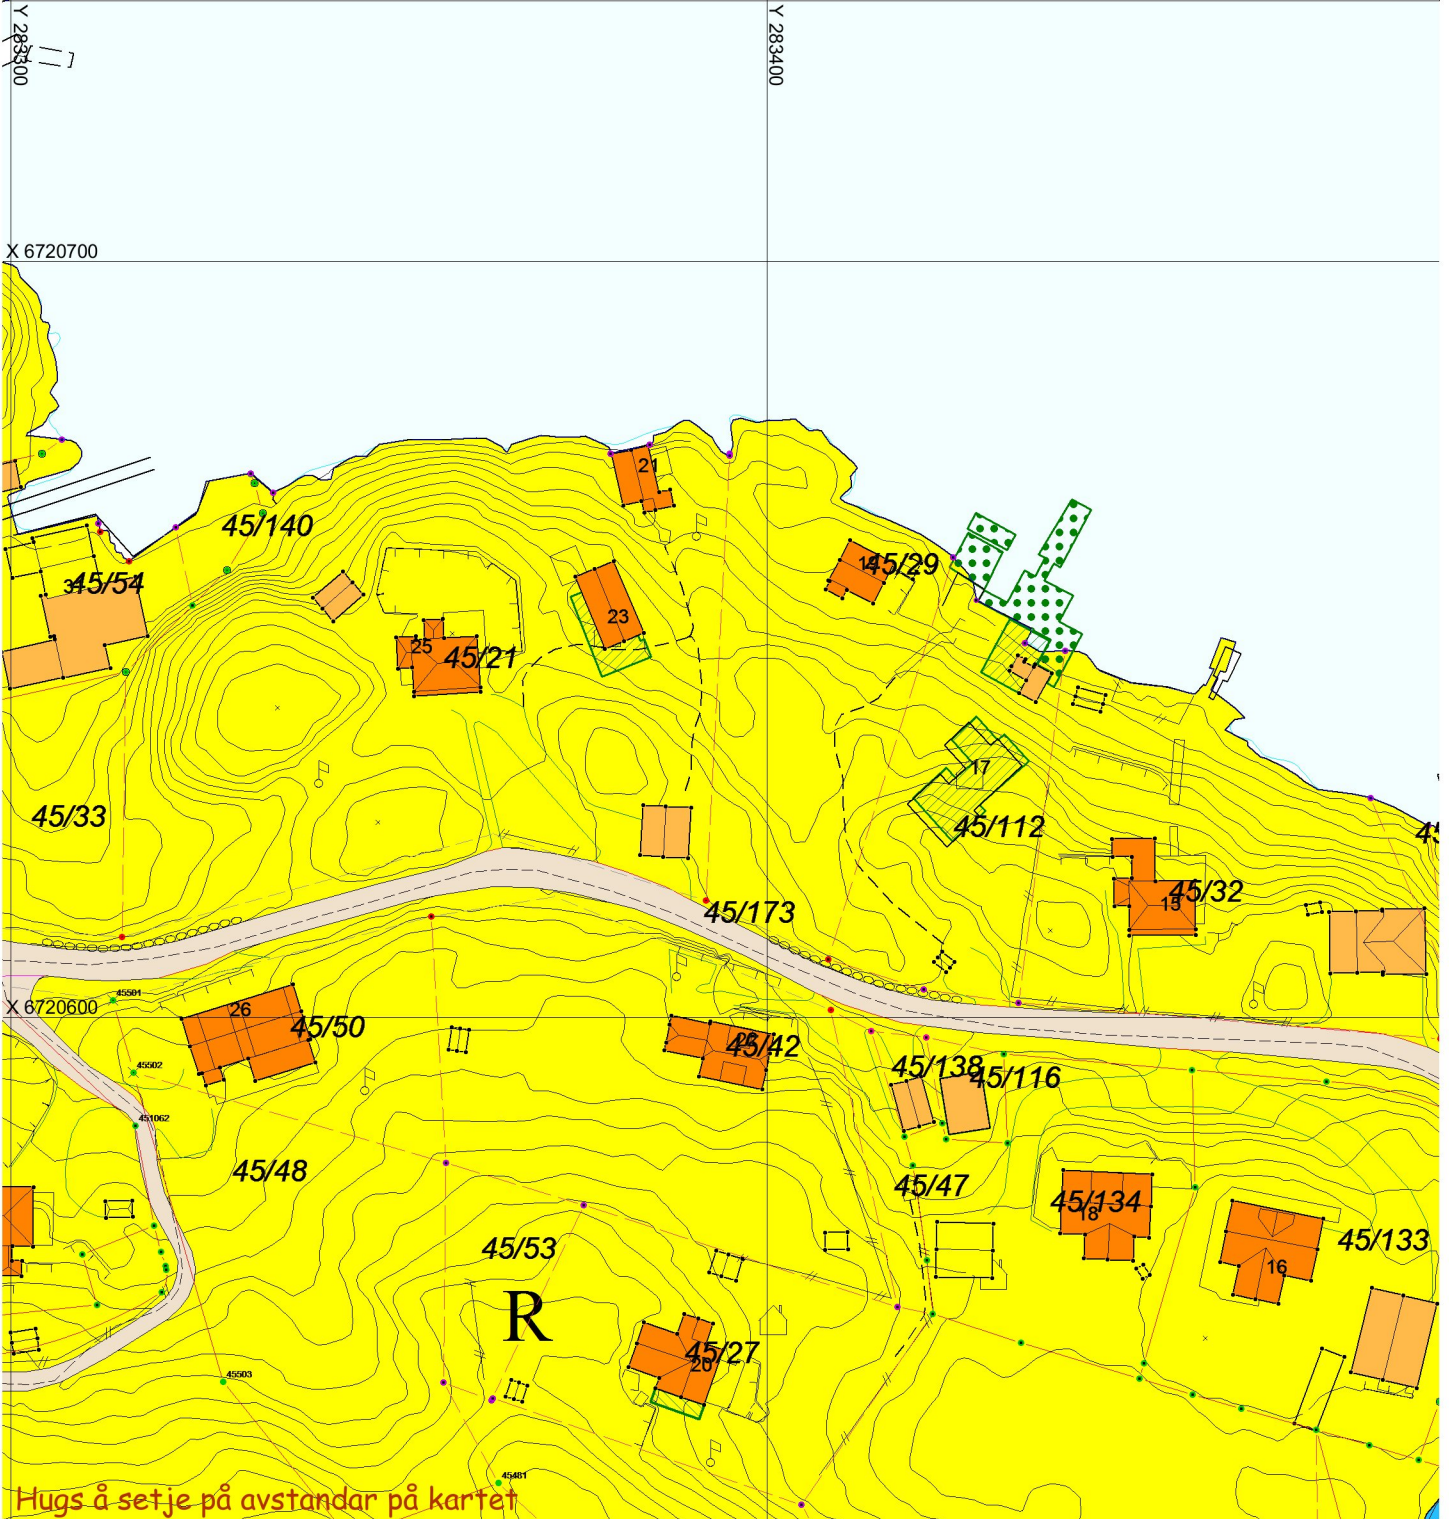

SITUASJONSPLAN

Tiltak

Underskrift Situasjonplan

Dato