

Vedlegg 2.

24-March-2015

KOMMUNE



# SITUASJONSKART

Gnr/Bnr: 23/ 452  
Adresse: Elvavegen 8  
Eigar/søkar: Holstein/ Skarpenes

Kvalitet : FKB-B

Målestokk: 1:500  
Dato: 13.01.2015




Gjeldande plan : Kommuneplan  
Planformål : Bustad - krav om regulering

Vår referanse: amg

Sign: *[Signature]*

- Gjerde
- Usikker eigedomsgrense
- Målt eigedomsgrense
- Bolighus
- Andre bygg

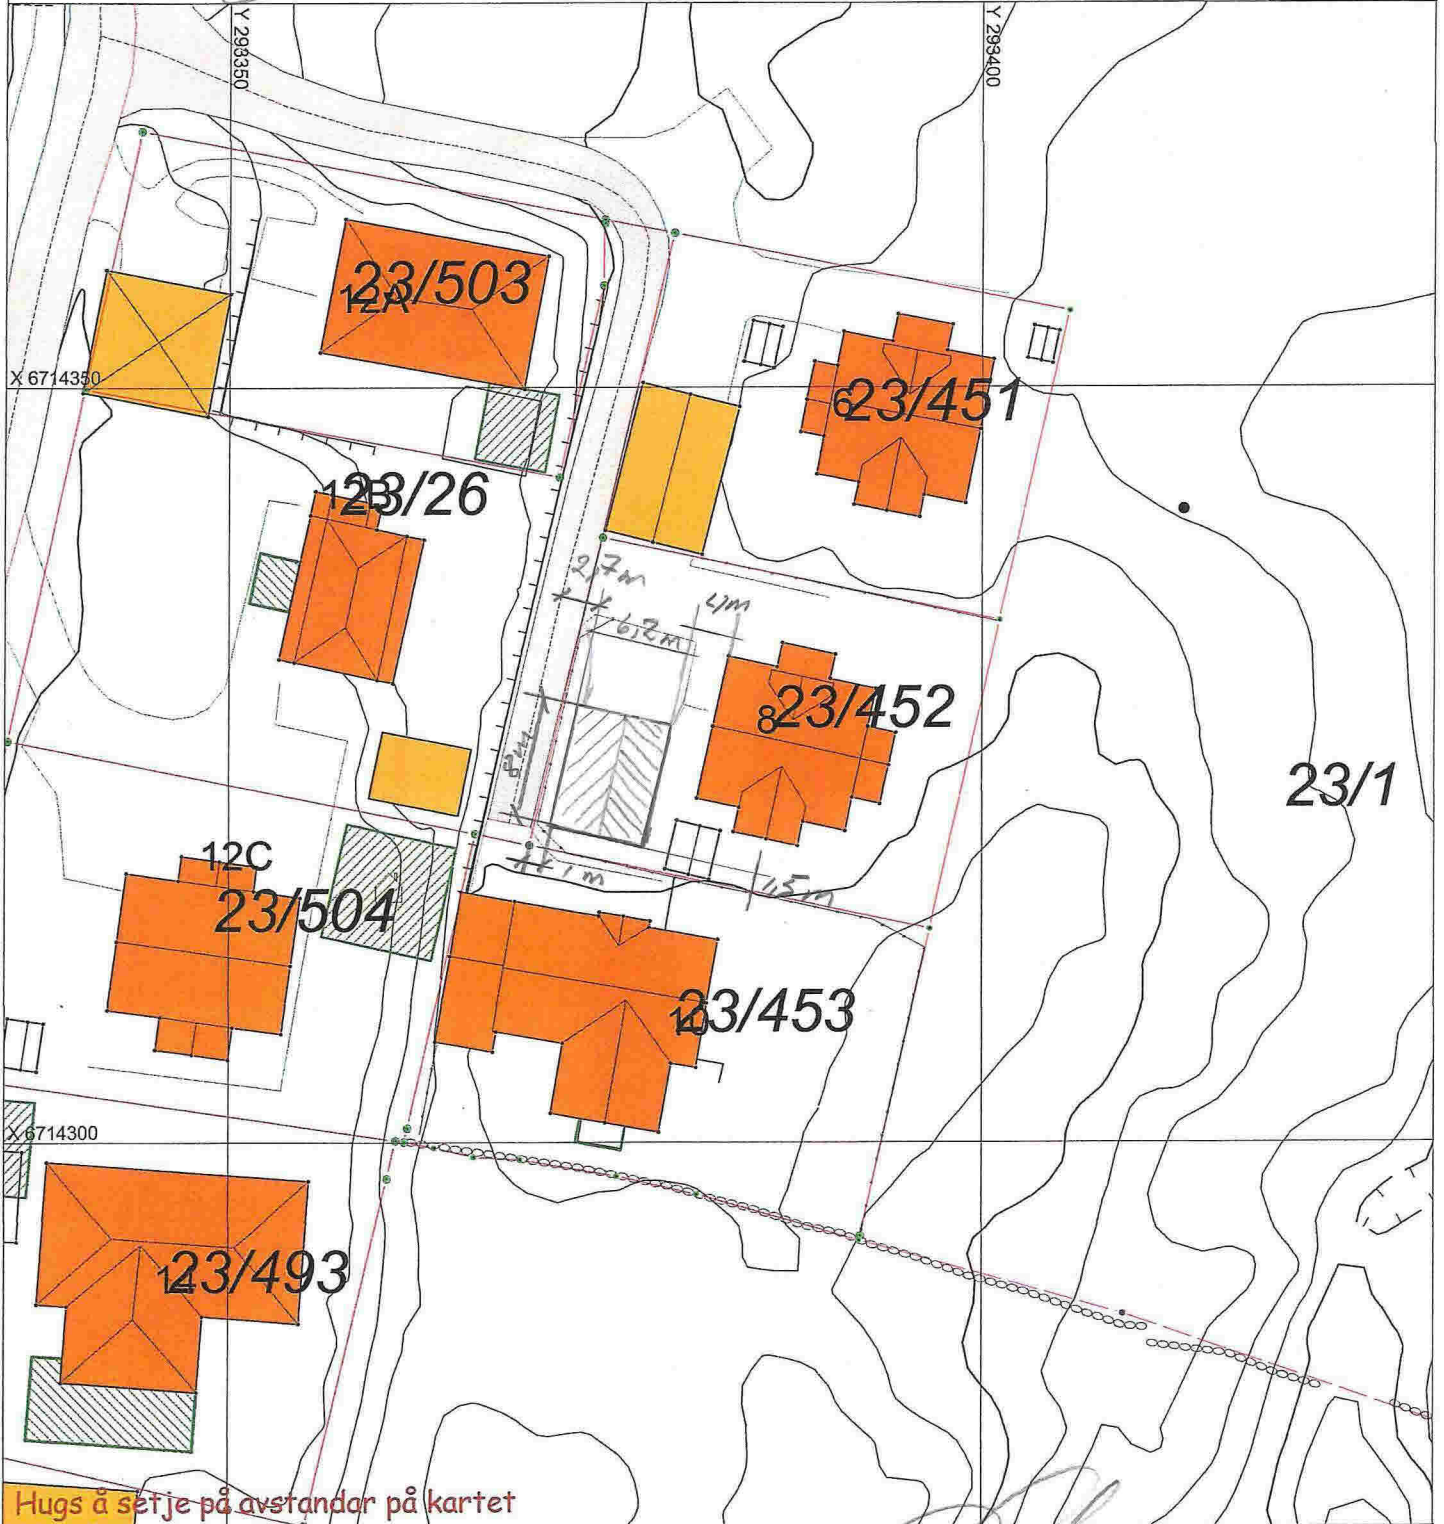

Hugs å setje på avstandar på kartet


# SITUASJONSPLAN

Tiltak





*[Signature]* 05.03.15

Underskrift Situasjonsplan

Dato

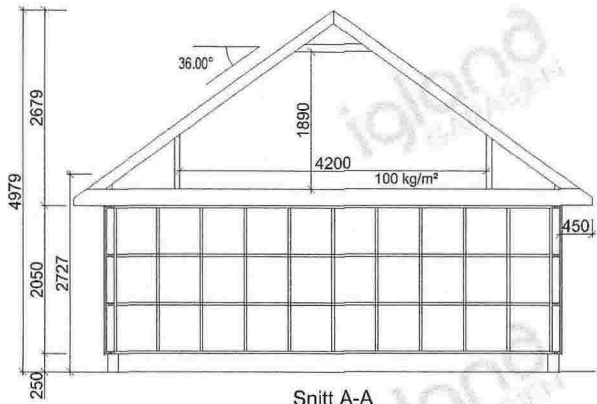

Snitt A-A

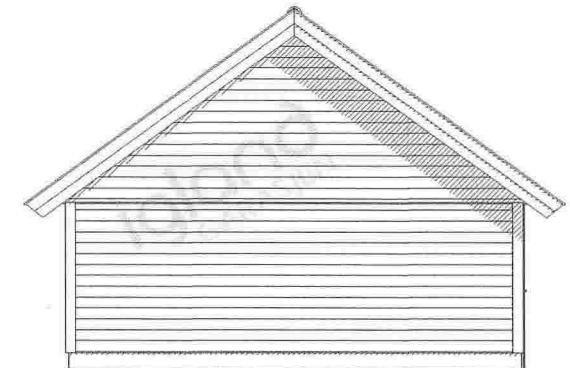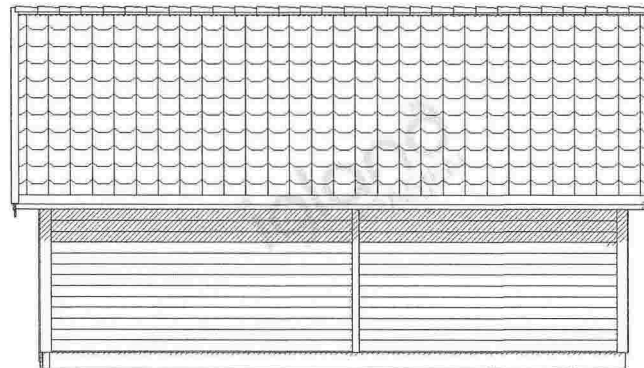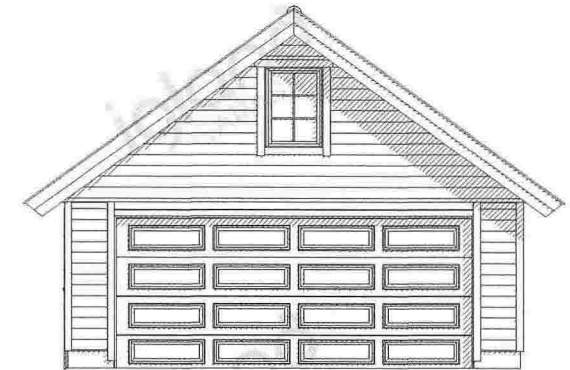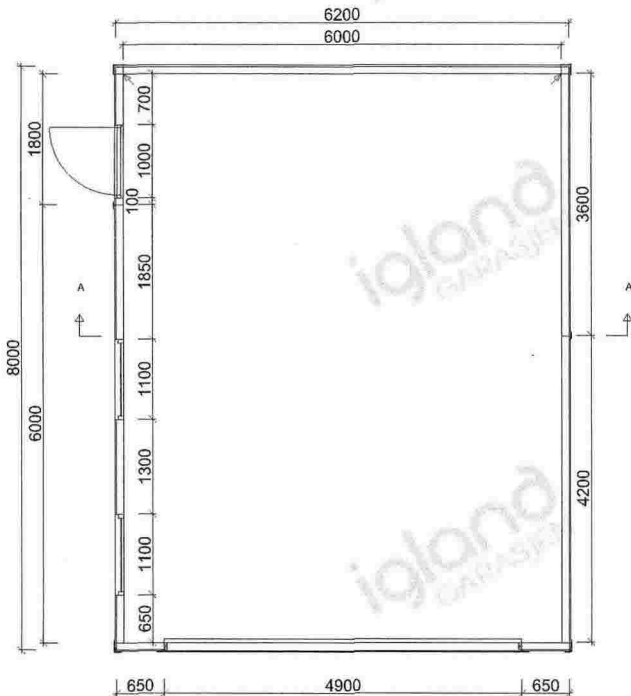

Vedlegg 3.

		Tiltakshaver: <b>Rune Skarpnes</b>		
		Kundenr: <b>776741</b>	Konstr/tegn: <b>AS</b>	
BYA= 49,6	BRA= 46,8	Ordrenr/tilbudnr: <b>90588</b>	Takvinkel: <b>36°</b>	Dato: <b>05.03.15</b>
Gnr:	Bnr:	Målestokk: <b>1:100</b>	Modell: <b>Hushovd</b>	Tegningsnr: <b>el-91512</b>
Tegningen er IglandGarasjen AS's eiendom. Kan bare brukes til byggemelding ved kjøp av garasje fra IglandGarasjen AS og må ikke overdras til andre. Eventuelle erstatningssøksmål kan ellers fremføres.				Tlf :37 25 70 70 E-post: post@garasjer.no