

## SITUASJONSKART

Gnr/Bnr: 42/152  
 Adresse: Eikelandsvegen 148 A  
 Eigjar/søkar: Sandra Bruvik og Christoffer Eide

Kvalitet : FKB-B

Målestokk: 1:500  
 Dato: 30.03.2015

Gjeldande plan : Kommuneplan

Planformål : LNF

Vår referanse: PAS


Sign. ....



MELAND  
KOMMUNE



	Gjerde		Bolighus
	Usikker eigedomsgrense		Andre bygg
	Målt eigedomsgrense		

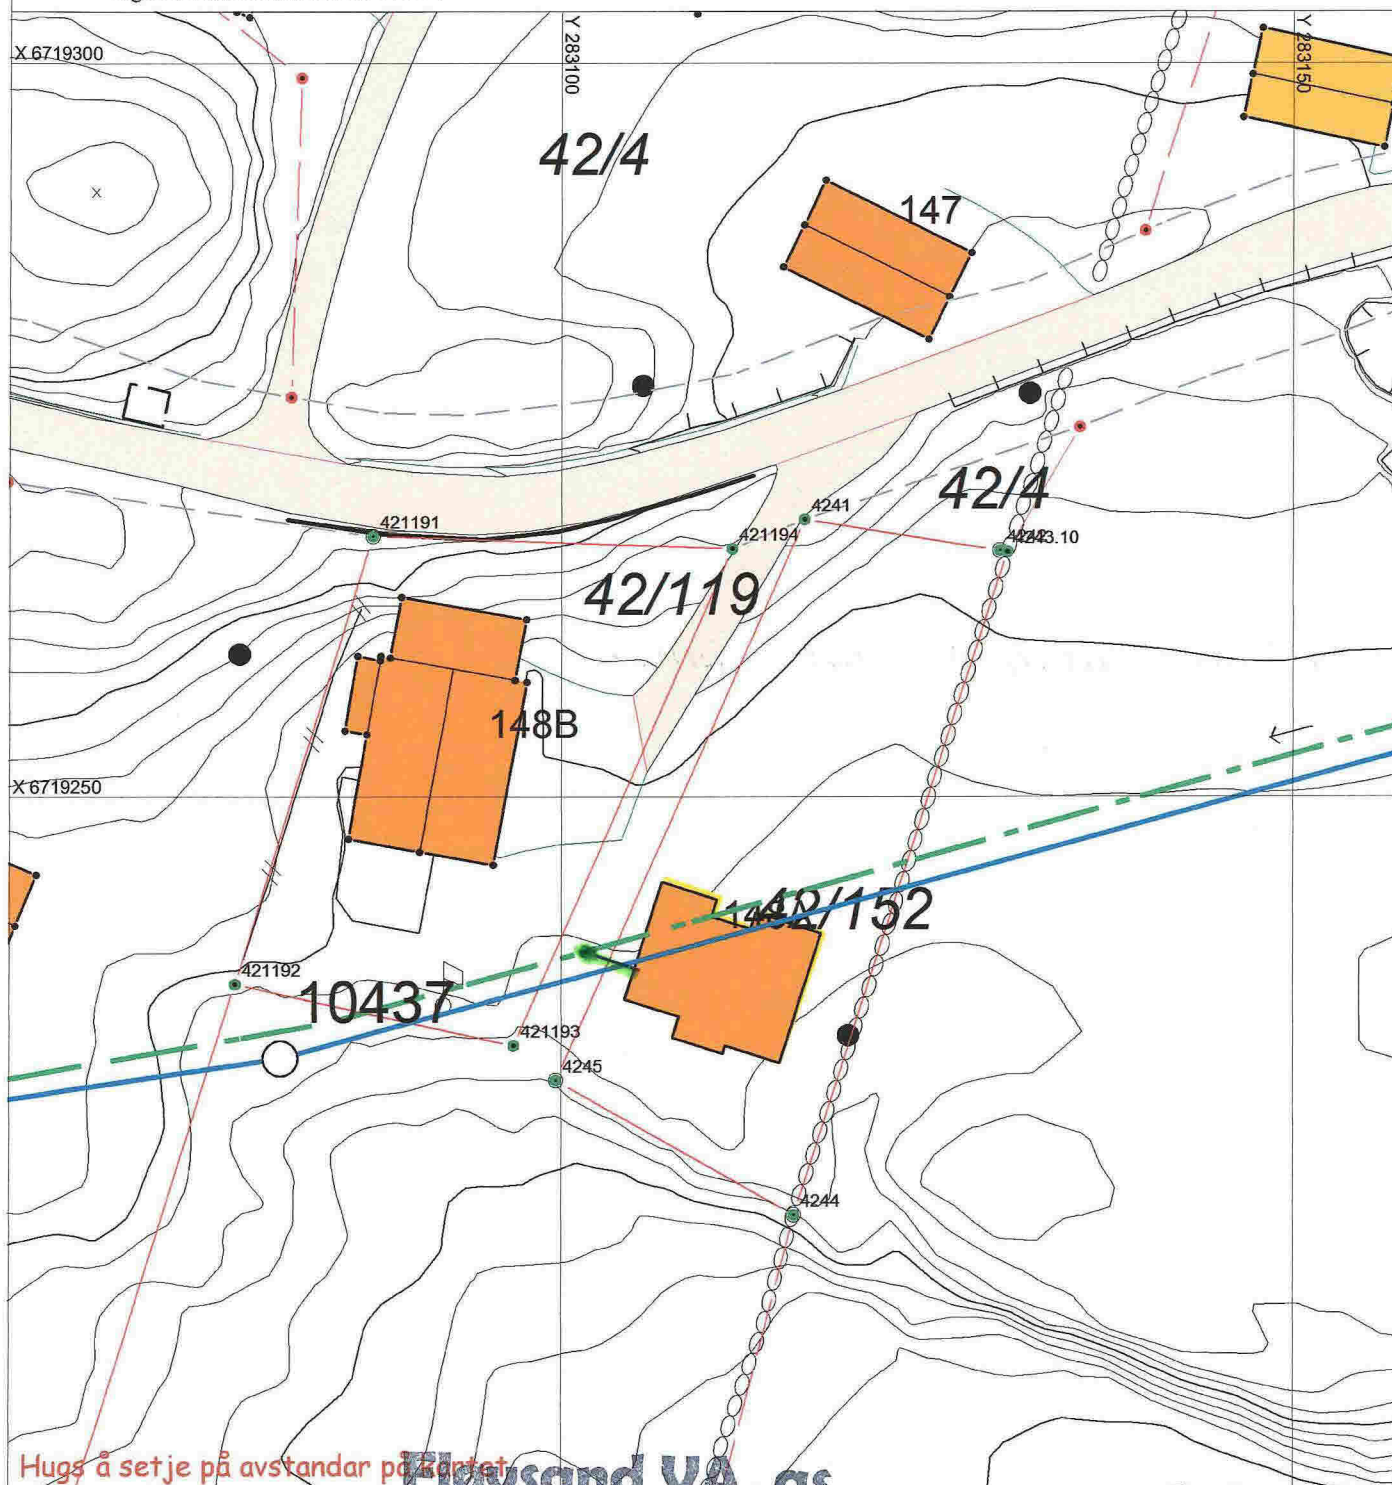

Hugs å setje på avstandar på kartet

**Flehsand VA, as**

SITUASJONSPLAN

Tiltak

Rørlegger og vaktmestertjenester  
 Mob. 952 73 505

**Flehsand, 5918 Frekhaug**  
 Org.nr.: No 987 774 525 MVA

Underskrift Situasjonsplan

Dato

*OST. 20/3-15*