



### SITUASJONSKART

Gnr/Bnr: 42/ 118  
Adresse: Djupedalsvegen 74  
Eigar/søkar: Markussen/ Lervik

Kvalitet : Hytter


Målestokk: 1:1000  
Dato: 05.03.2015

Gjeldande plan : Kommuneplan  
Planformål : LNF

Vår referanse: amg

- Gjerde
- Usikker eigedomsgrense
- Målt eigedomsgrense
- Bolighus
- Andre bygg

Sign. ....

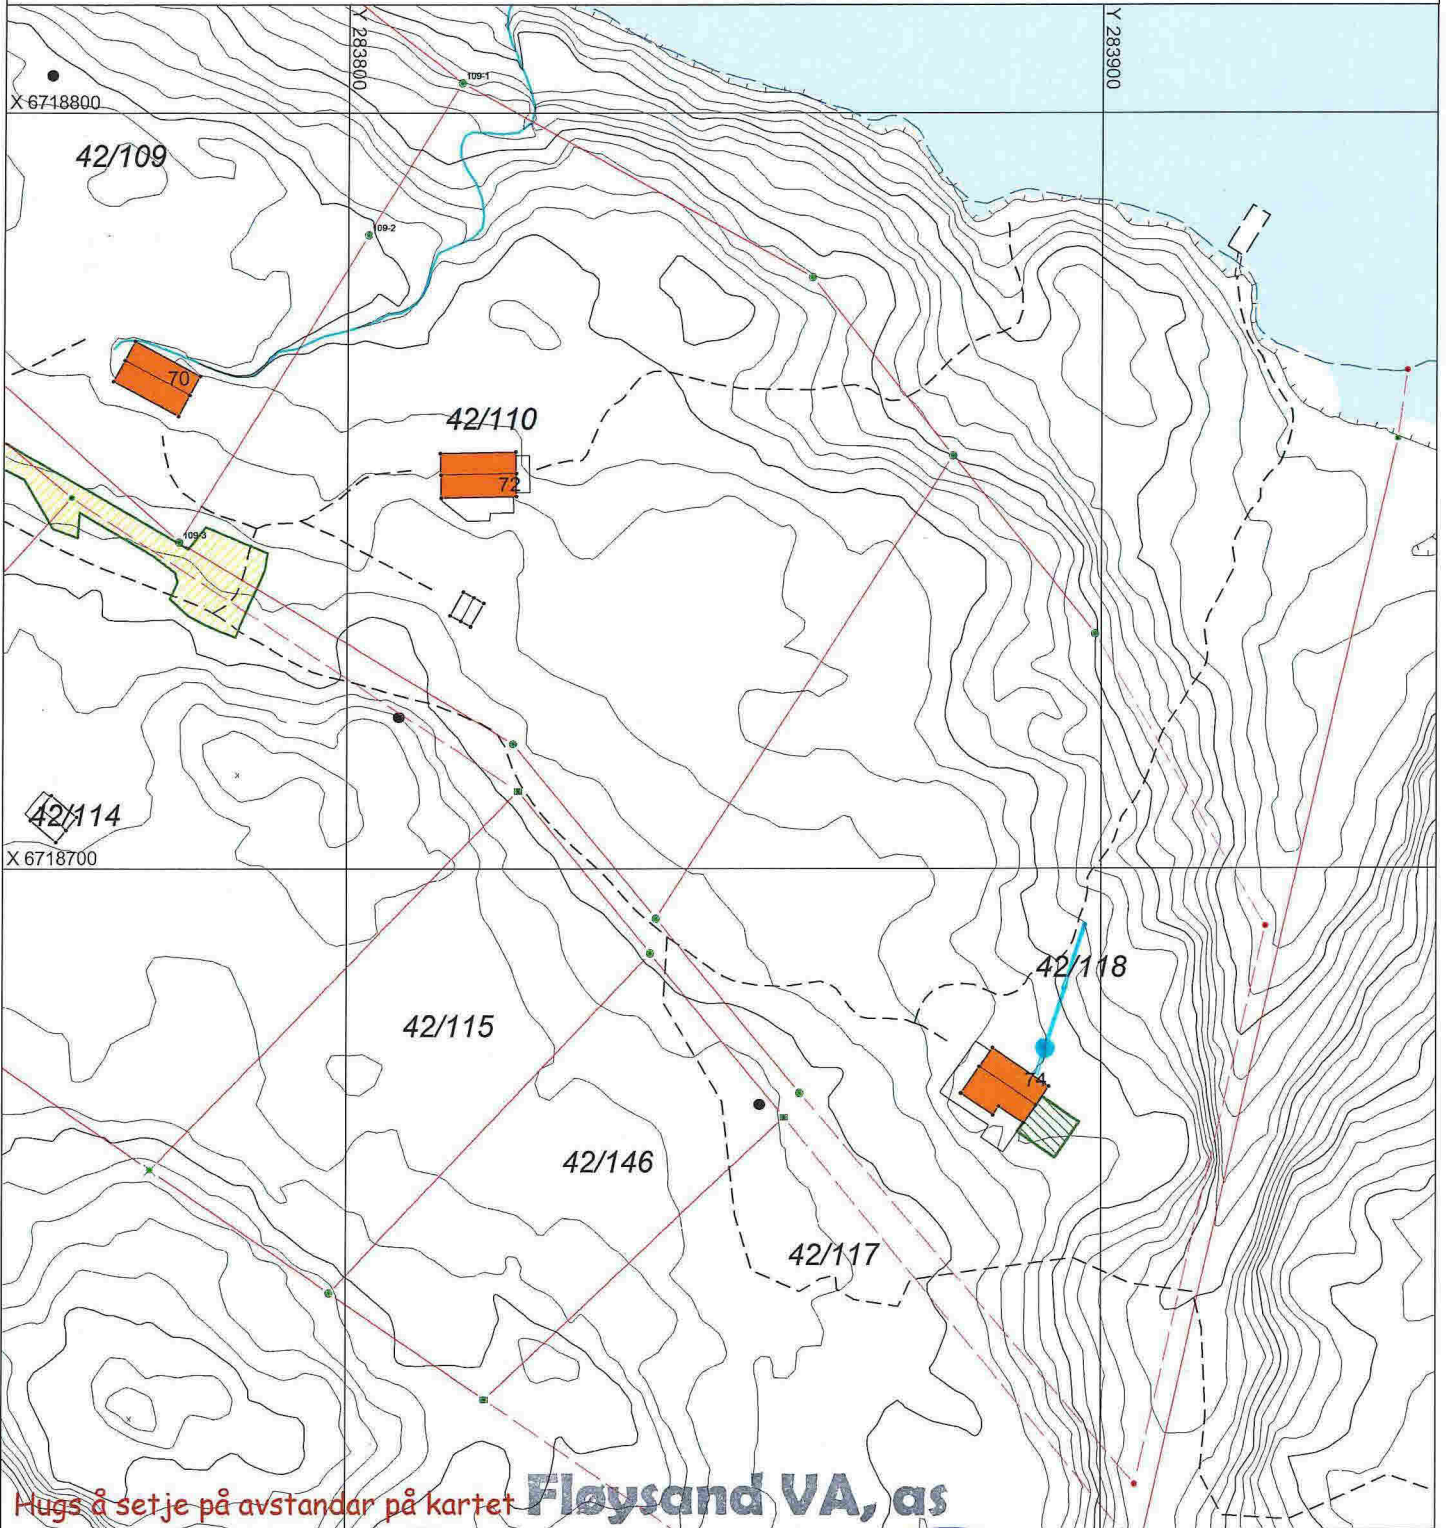

Hugs å setje på avstandar på kartet

## Fløysand VA, as

Rørlegger

Mob. 952 73 505

Fløysand , 5918 Frekhaug

Org.nr.: No 987 774 525 MVA

### SITUASJONSPLAN

Tiltak

*Rege Fløysand*  
Underskrift Situasjonsplan

Dato