

**SITUASJONSKART**

Gnr/Bnr: 42/119  
 Adresse: Eikelandsvegen 148 B  
 Eigarsøkar: Trine og Idar Bruvik

Kvalitet : FKB-B

Gjeldande plan : Kommuneplan

Planformål : LNF

Vår referanse: PAS

Sign. ....




Målestokk: 1:500  
 Dato: 30.03.2015

**MELAND  
 KOMMUNE**



- Gjerde
- Usikker eigedomsgrense
- Målt eigedomsgrense
- Bolighus
- Andre bygg

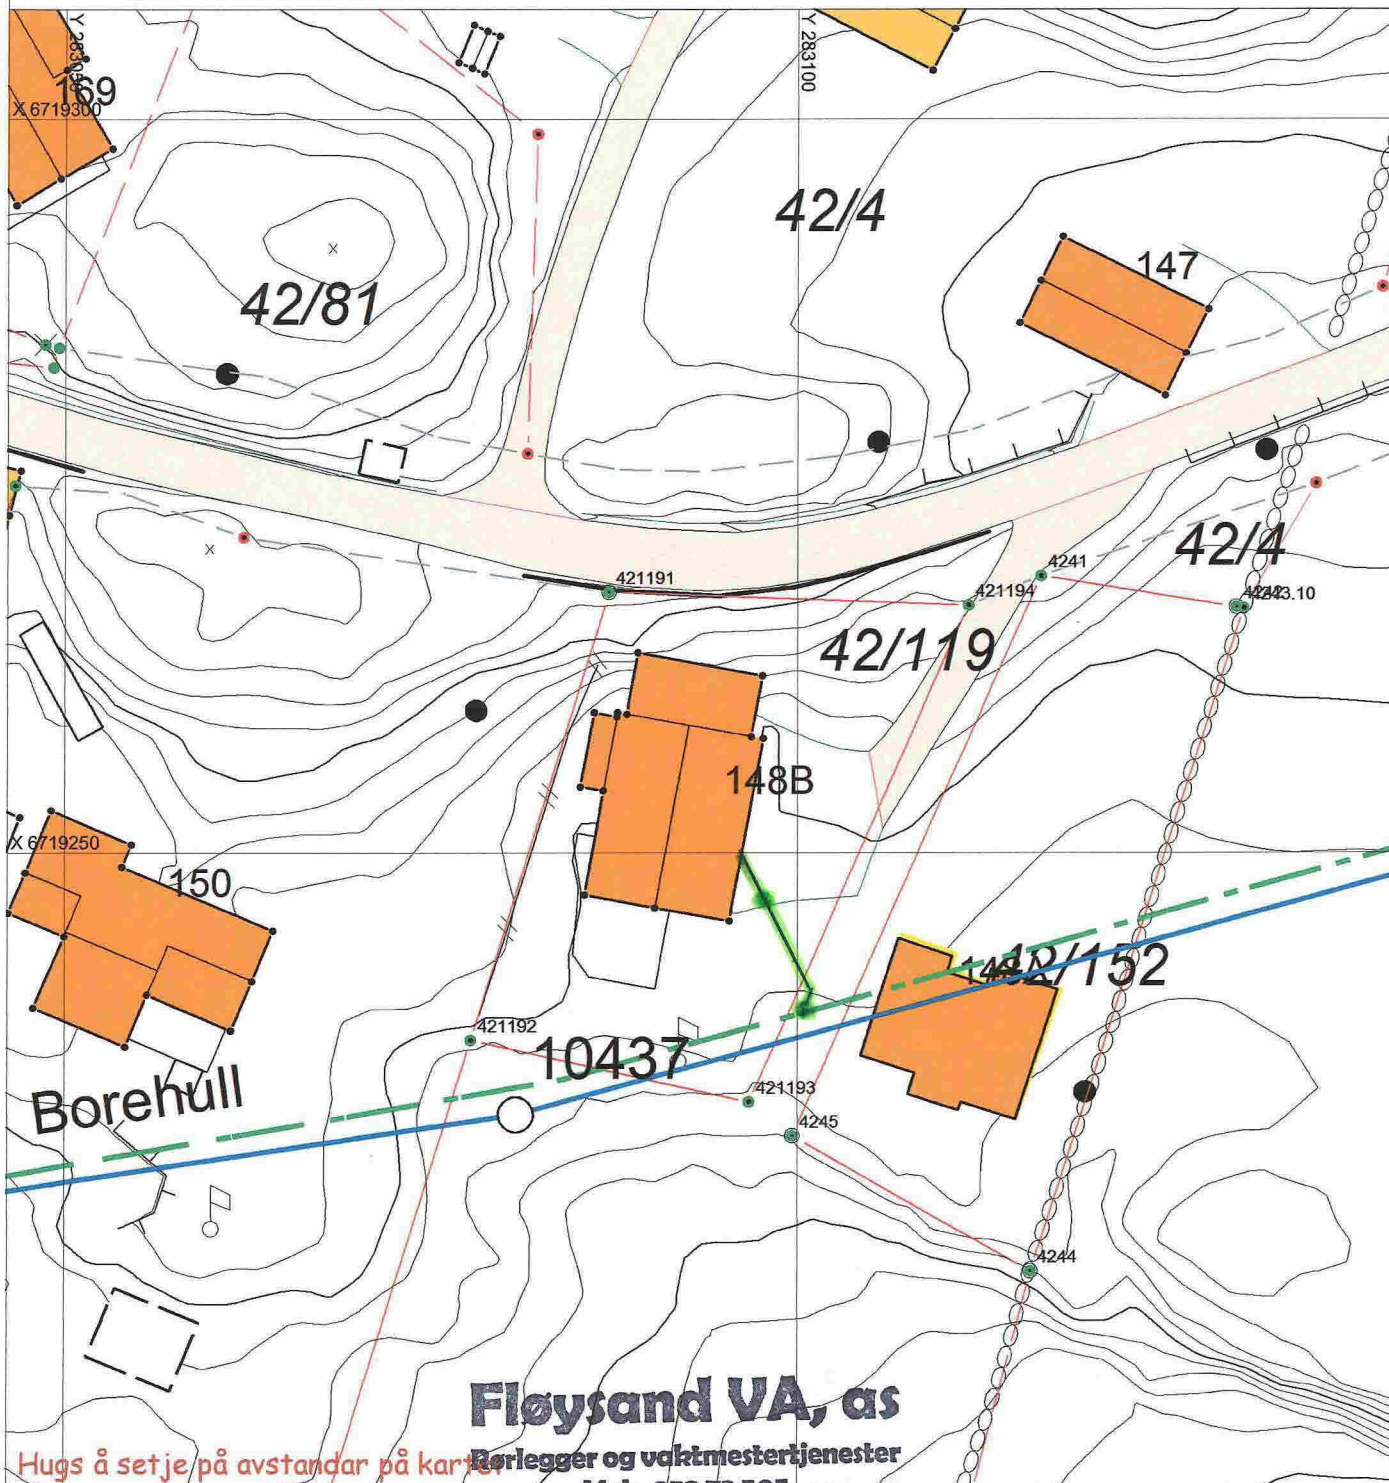

**Fløysand VA, as**

Hugs å setje på avstandar på kartet. Berlegger og vaktmestertjenester  
 Mob. 952 73 505

**SITUASJONSPLAN**

Tiltak

Fløysand, 5918 Frekhaug  
 Org.nr.: No 987 774 525 MVA

*T.E. 20/3-15.*

Underskrift Situasjonsplan

Dato