

Søknad om tillatelse til tiltak

etter plan- og bygningsloven § 20-1

Rammetillatelse

Ett-trinns søknadsbehandling

Oppfylles vilkårene for 3 ukers saksbehandling, jf. § 21-7 annet ledd? Ja Nei

Søknad om ansvarsrett for ansvarlig søker

Foreligger sentral godkjenning? Ja Nei

Hvis nei, vedlegg byggblankett 5159.

MELAND KOMMUNE

Godtatte 01/04-2015

Saksnr. DNT sak 86/2015

Berører tiltaket eksisterende eller fremtidige arbeidsplasser? Ja Nei

Hvis ja, skal samtykke innhentes fra Arbeidstilsynet før igangsetting av tiltaket. Byggblankett 5177 med vedlegg.

Berører tiltaket byggverk oppført før 1850, jf. Kulturminneloven § 25, andre ledd? Ja Nei

Hvis ja, skal uttalelse fra fylkeskommunen foreligge før igangsettelse av tiltaket.




Opplysninger gitt i søknad eller vedlegg til søknaden, herunder oppretting eller endring av matrikkelenhet, vil bli registrert i matrikkelen.


Søknaden gjelder							
Eiendom/ byggsted	Gnr. 38	Bnr. 23+24	Festenr.	Seksjonsnr.	Bygningsnr.	Bolignr.	Kommune MELAND
	Adresse Kyrkjesundvegen 66				Postnr. 5918	Poststed FREKHAUG	
Planlagt bruk/formål	<input type="checkbox"/> Bolig	<input type="checkbox"/> Fritidsbolig	<input type="checkbox"/> Garasje	<input checked="" type="checkbox"/> Annet: Kjørevei og forstøtningsmur	Beskriv		Bygn.typekode (jf. s. 2)
	Tiltakets art pbl § 20-1 (flere kryss mulig)						
Tiltakets art pbl § 20-1 (flere kryss mulig)	Nye bygg og anlegg		<input type="checkbox"/> Nytt bygg *)	<input type="checkbox"/> Parkeringsplass *)	<input type="checkbox"/> Anlegg	<input checked="" type="checkbox"/> Veg	<input type="checkbox"/> Vesentlig terrenginngrep
	Endring av bygg og anlegg		<input type="checkbox"/> Tilbygg, påbygg, underbygg *)		<input type="checkbox"/> Fasade		
	Endring av bruk		<input type="checkbox"/> Bruksendring <input type="checkbox"/> Vesentlig endring av tidligere drift				
	Riving		<input type="checkbox"/> Hele bygg *)	<input type="checkbox"/> Deler av bygg *)	<input type="checkbox"/> Anlegg		
	Bygn.tekn. installasj.**)		<input type="checkbox"/> Nyanlegg *)	<input type="checkbox"/> Endring	<input type="checkbox"/> Reparasjon		
	Endring av bruks-enhet i bolig		<input type="checkbox"/> Oppdeling	<input type="checkbox"/> Sammenføyning			
	Innhegning, skilt		<input type="checkbox"/> Innhegning mot veg	<input type="checkbox"/> Reklame, skilt, innretning e.l.			
	Oppretting/endring av matrikkelenhet ***)		<input type="checkbox"/> Grunneiendom *)	<input type="checkbox"/> Anleggseiendom	<input type="checkbox"/> Festegrunn over 10 år	<input type="checkbox"/> Arealoverføring	
*) Byggblankett 5175 fylles ut og vedlegges. (Vedlegg gruppe A) **) Gjelder kun når installasjonen ikke er en del av et større tiltak. ***) Unntatt fra krav om ansvarsrett. Behandles etter matrikkelloven. Registrert eier underskriver i feltet for tiltakshaver.							

Vedlegg			
Beskrivelse av vedlegg	Gruppe	Nr. fra – til	Ikke relevant
Opplysninger om tiltakets ytre rammer og bygningsspesifikasjon (Byggblankett 5175)	A	–	<input checked="" type="checkbox"/>
Dispensasjonssøknad (begrunnelse/vedtak) (pbl kap. 19)	B	1 – 1	<input type="checkbox"/>
Nabovarsling (Kvittering for nabovarsel/Opplysninger gitt i nabovarsel/nabomerknader/kommentarer til nabomerknader)	C	1 – 1	<input type="checkbox"/>
Situasjonsplan, avkjørselsplan bygning/eiendom	D	1 – 1	<input type="checkbox"/>
Tegninger	E	1 – 1	<input type="checkbox"/>
Redegjørelser/kart	F	1 – 1	<input type="checkbox"/>
Søknad om ansvarsrett/gjennomføringsplan	G	1 – 2	<input type="checkbox"/>
Boligspesifikasjon i Matrikkelen	H	–	<input checked="" type="checkbox"/>
Uttalelse/vedtak fra annen offentlig myndighet	I	–	<input checked="" type="checkbox"/>
Rekvisisjon av oppmålingsforretning	J	–	<input checked="" type="checkbox"/>
Andre vedlegg	Q	1 – 1	<input type="checkbox"/>

Erklæring og underskrift			
Ansvarlig søker bekrefter at hele tiltaket belegges med ansvar, og dekker kravene i henhold til plan- og bygningsloven. En er kjent med reglene om straff og sanksjoner i pbl kap. 32 og at det kan medføre reaksjoner dersom det gis uriktige opplysninger.			
Ansvarlig søker for tiltaket		Tiltakshaver	
Foretak Arkoconsult As	Org.nr. 997089782	Navn Per Storli	
Adresse Postboks 103		Adresse Holtavegen 18A	
Postnr. 5291	Poststed VALESTRANDSFOSEN	Postnr. 5239	Poststed RADAL
Kontaktperson Tom Andre Sivertsen	Telefon 56390003	Mobiltelefon 92297292	Eventuelt organisasjonsnummer
E-post post@arkoconsult.no	E-post		Telefon (dagtid)
Dato 23.10.2014	Underskrift <i>Tom Andre Sivertsen</i>	Dato 27.6.14	Underskrift <i>Per Storli</i>
Gjentas med blokkbokstaver TOM ANDRE SIVERTSEN		Gjentas med blokkbokstaver PER STORLI	

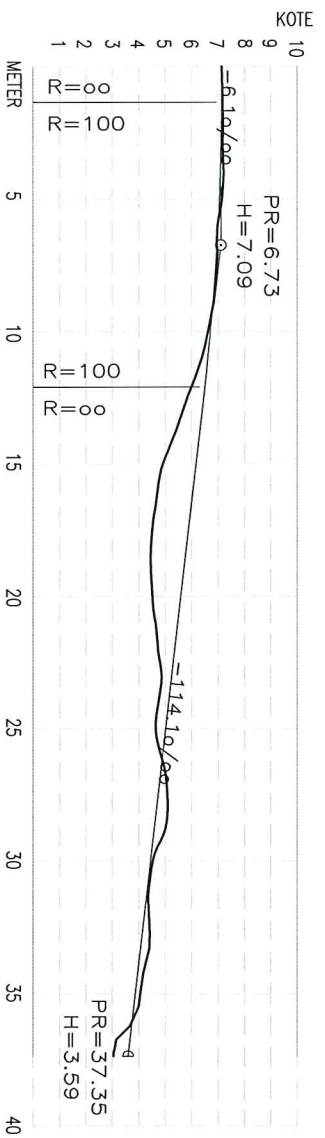

LENGDEPROFIL

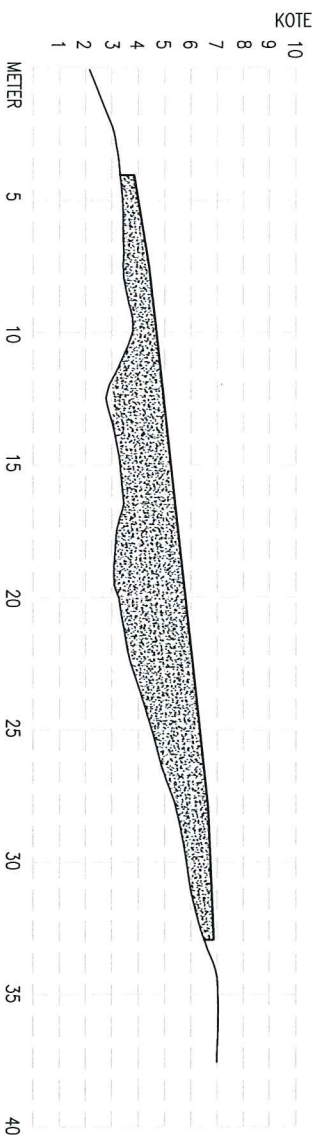

MURPROFIL

MELAND KOMMUNE
 Godteke 01/04-2015
 Saksnr. DNT sak 86/2015
 Sakshandsamar e.f. *HO*

REV.	DESCRIPTION	DATE/SIGN
	NOTE! * PART OF DRAWING MAY NOT BE SHOWN IN SCALE * DO NOT TAKE MEASURES ON DRAWING * ONLY RELAY ON GIVE DIMENSIONS	

ACCORDING TO INTERNATIONAL LAWS, THIS DRAWING IS THE PROPERTY OF ARKOCONSULT AS. THE DRAWING CAN NOT BE USED, MADE PUBLIC OR HANDED OVER TO A THIRD PART WITHOUT OUR WRITTEN CONSENT. ANY INFRINGEMENT WILL LEAD TO LEGAL PROCEEDINGS.

PER STORLI HYTTE ADLANDSVÅGEN	REVISION/DATE:
LENGDE- OG MURPROFIL	PROJECT NO.: 2013040
	DRAWING NO.: 31913040A11

SCALE: 1:200	FORMAT: A3
DRAWN: PKT	DATE: 15.09.2014
CHECKED:	DATE:

arkoconsult
 ARKOCONSULT AS, Postboks 103, 5291 Væstf.
 56390003 - Fax.: 56191130 - Mob.: 93241511
 post@arkoconsult.no - Org.nr.: 997099782 MVA

D-1



HYTTE ill.

TOMTEGRENSE

BYGGEGRENSE

NY
TILKOMSTVEG

STØTTEMUR

MELAND KOMMUNE

Godteke 01/04-2015

Saksnr. DNT sak 86/2015


Sakshandsamar e.f. *[Signature]*



SITUASJONSPLAN
GNR.38 BNR.23, ÅDLANDSVÅGEN, MELAND KOMMUNE

FOR LENGDE- OG MURPROFIL SE TEGNING 31913040A11.

DATE/SIGN	NOTE! * PART OF DRAWING MAY NOT BE SHOWN IN SCALE * DO NOT TAKE MEASURES ON DRAWING * ONLY RELAY ON GIVE DIMENSIONS	ACCORDING TO INTERNATIONAL LAWS, THIS DRAWING IS THE PROPERTY OF ARKOCONSULT AS. THE DRAWING CAN NOT BE USED, MADE PUBLIC OR HANDED OVER TO A THIRD PART WITHOUT OUR WRITTEN CONSENT. ANY INFRINGEMENT WILL LEAD TO LEGAL PROCEEDINGS.	
	PER STORLI HYTTE/NAUST, 38/23	REVISION/DATE:	
REV. DESCRIPTION	SITUASJONSPLAN TILKOMSTVEG	PROJECT NO.:	2013040
		DRAWING NO.:	31913040A10
		SCALE: 1:500	FORMAT: A3
ARKOCONSULT AS, Postboks 103, 5291 Valest.f. Tel.: 56390003 - Fax.: 56191130 - Mob.: 93241511 Mail: post@arkoconsult.no - Org.nr.: 997089782 MVA	DRAWN: PKT	DATE: 15.09.14	
	CHECKED:	DATE:	

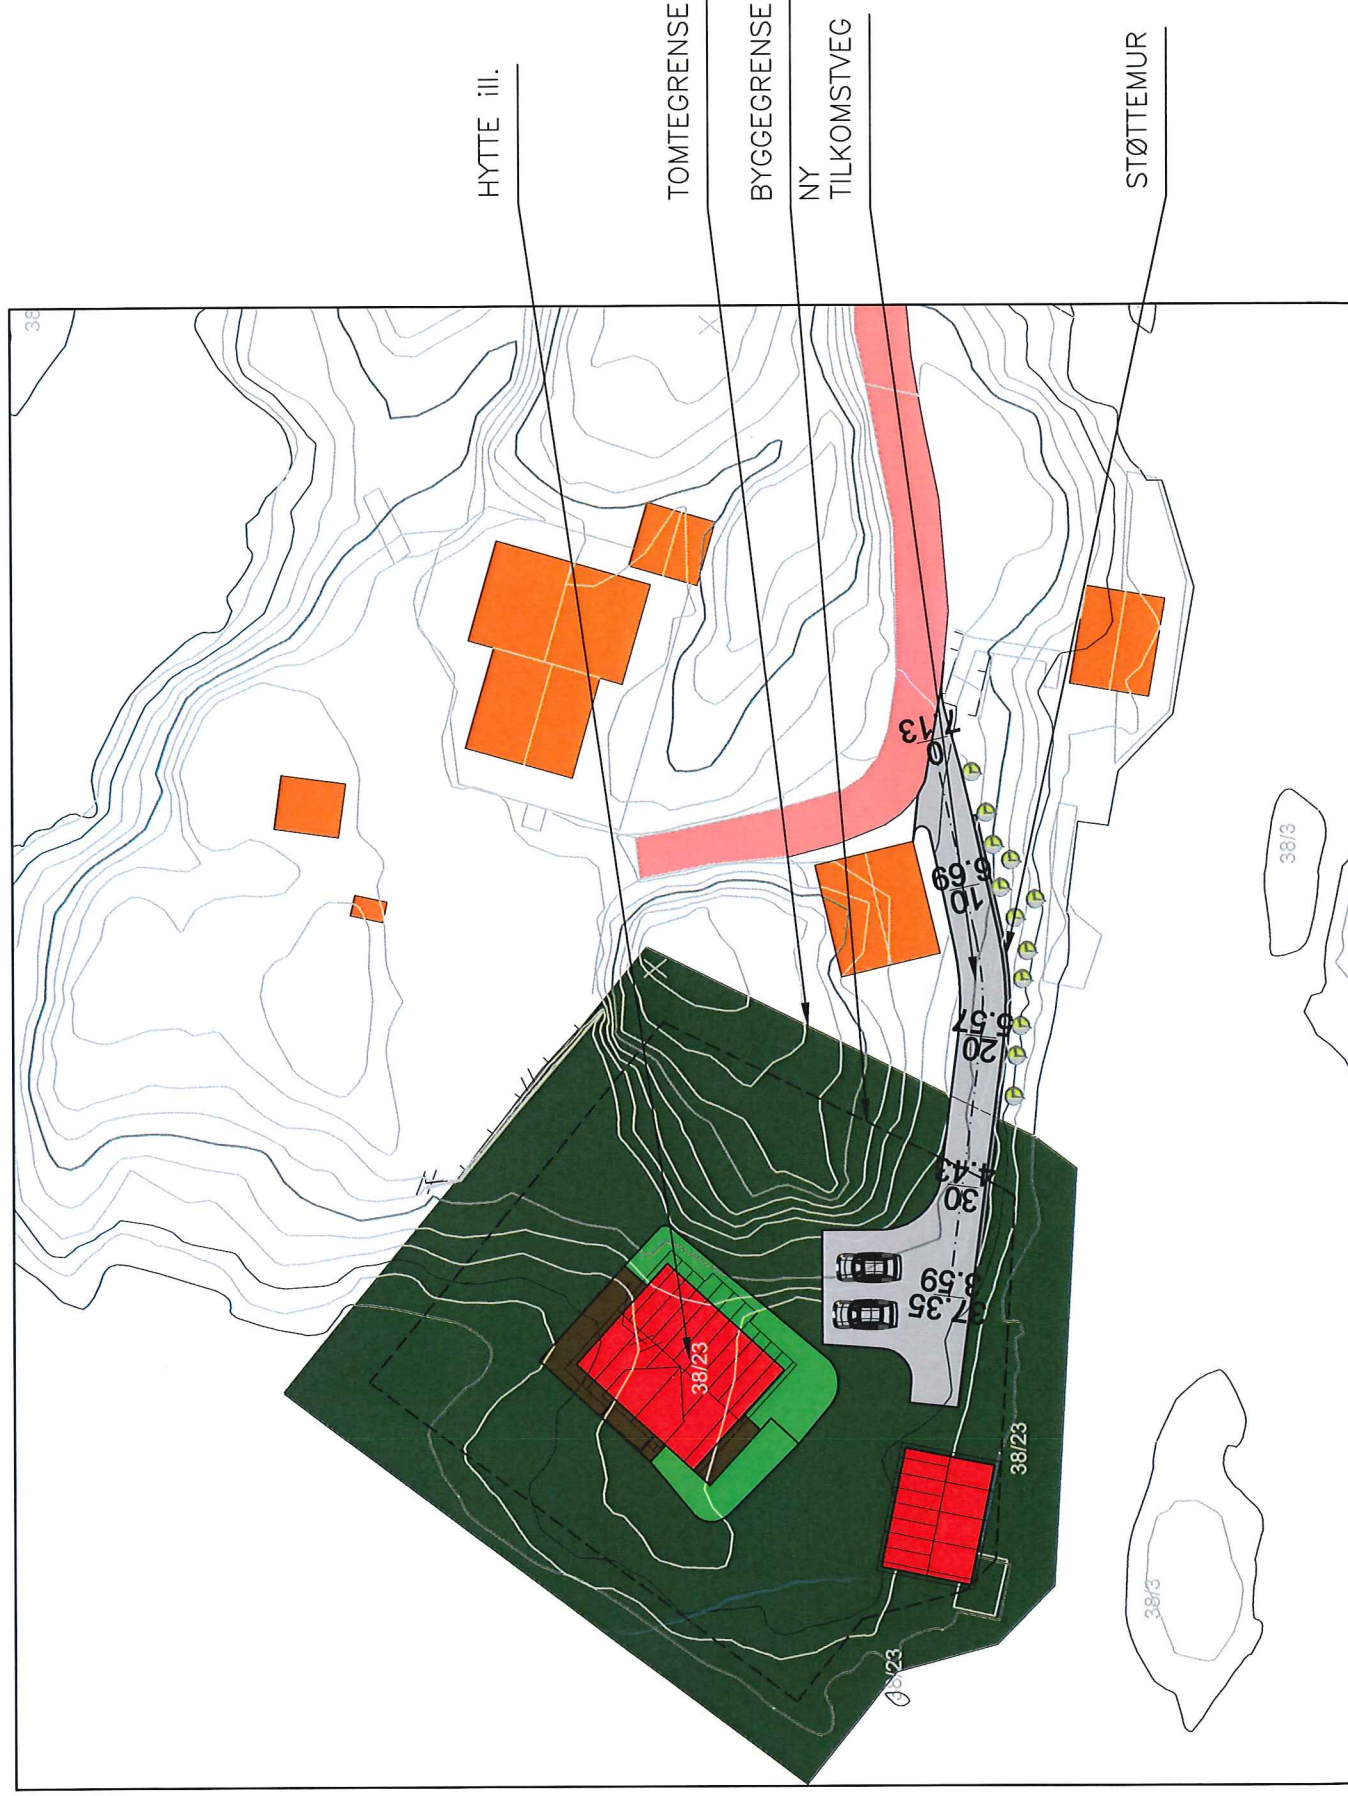

MELAND KOMMUNE

Godteke *01/04-2015*

Saksnr. *DNT sak 86/2015*

Sakshandsamar e.f. *[Signature]*

SITUASJONSPLAN


GNR.38 BNR.23, ÅDLANDSVÅGEN, MELAND KOMMUNE

FOR LENGDE- OG MURPROFIL SE TEGNING 31913040A11.


DATE/SIGN	NOTE! * PART OF DRAWING MAY NOT BE SHOWN IN SCALE * DO NOT TAKE MEASURES ON DRAWING * ONLY RELAY ON GIVE DIMENSIONS	ACCORDING TO INTERNATIONAL LAWS, THIS DRAWING IS THE PROPERTY OF ARKOCONSULT AS. THE DRAWING CAN NOT BE USED, MADE PUBLIC OR HANDED OVER TO A THIRD PART WITHOUT OUR WRITTEN CONSENT. ANY INFRINGEMENT WILL LEAD TO LEGAL PROCEEDINGS.
	PER STORLI HYTTE/NAUST, 38/23	REVISION/DATE:
	SITUASJONSPLAN TILKOMSTVEG	PROJECT NO.: 2013040
		DRAWING NO.: 31913040A10
REV. DESCRIPTION		SCALE: 1:500 DRAWN: PKT CHECKED:
		FORMAT: A3 DATE: 15.09.14 DATE: <i>[Signature]</i>



ARKOCONSULT AS, Postboks 103, 5291 Valest.f.
Tel.: 56390003 – Fax.: 56191130 – Mob.: 93241511
Mail: post@arkoconsult.no – Org.nr.: 997089782 MVA

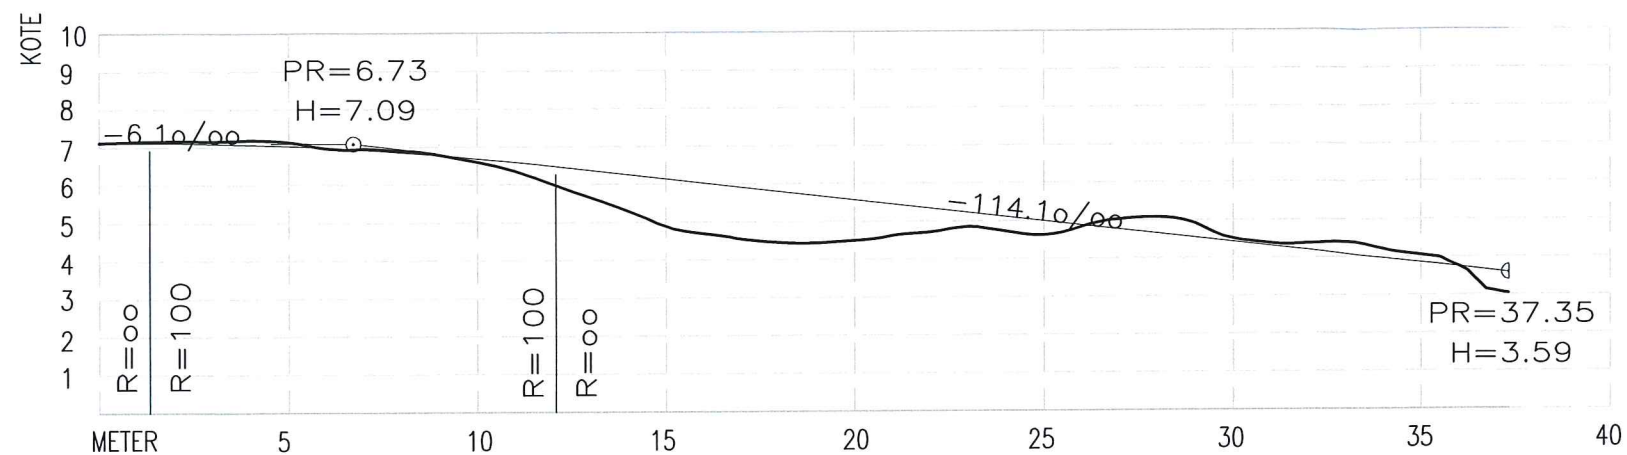


LENGDEPROFIL

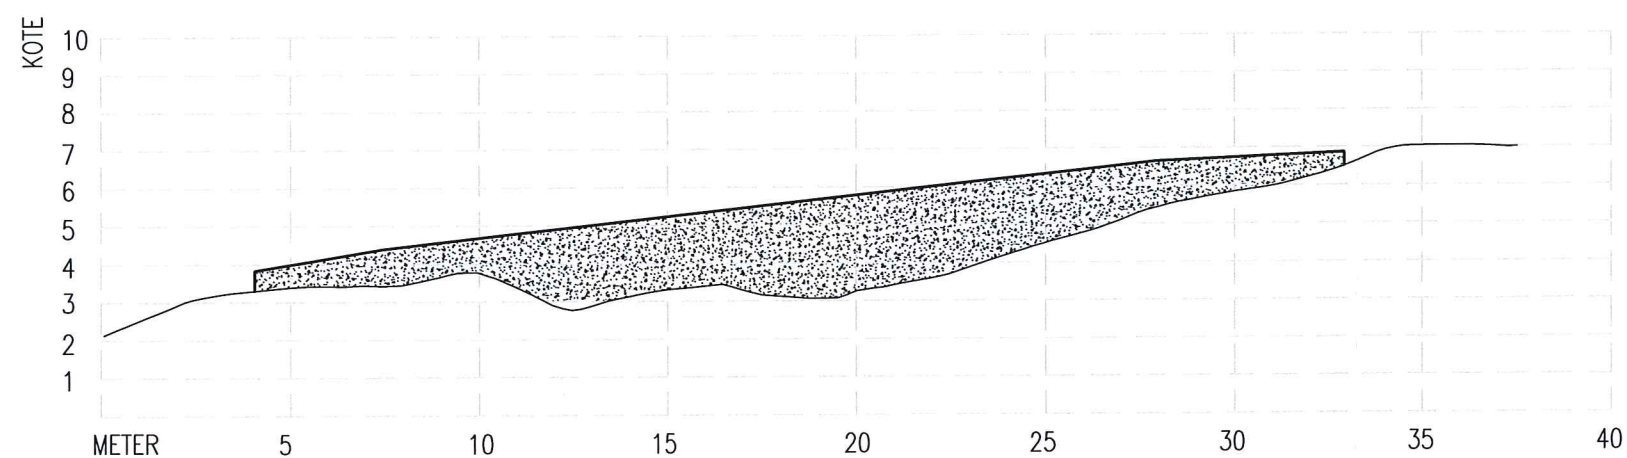

MURPROFIL

MELAND KOMMUNE
Godteke 01/04-2015
Saksnr. DNT sak 86/2015
Sakshandsamar e.f. *[Signature]*

DATE/SIGN	NOTE!	ACCORDING TO INTERNATIONAL LAWS, THIS DRAWING IS THE PROPERTY OF ARKOCONSULT AS. THE DRAWING CAN NOT BE USED, MADE PUBLIC OR HANDED OVER TO A THIRD PART WITHOUT OUR WRITTEN CONSENT. ANY INFRINGEMENT WILL LEAD TO LEGAL PROCEEDINGS.	
	* PART OF DRAWING MAY NOT BE SHOWN IN SCALE * DO NOT TAKE MEASURES ON DRAWING * ONLY RELAY ON GIVE DIMENSIONS		
REV. DESCRIPTION	PER STORLI HYTTE ÅDLANDSVÅGEN	REVISION/DATE: PROJECT NO.: 2013040	
	LENGDE- OG MURPROFIL	DRAWING NO.: 31913040A11	
REV. DESCRIPTION	 ARKOCONSULT AS, Postboks 103, 5291 Valest.f. Tel.: 56390003 - Fax.: 56191130 - Mob.: 93241511 Mail: post@arkoconsult.no - Org.nr.: 997089782 MVA	SCALE: 1:200	FORMAT: A3
		DRAWN: PKT	DATE: 15.09.2014
		CHECKED:	DATE: