


Gnr.23 bnr.527
 SITUASJONSPLAN
 28.02.2015
 Målestokk 1:500
 Medaas Oppmåling

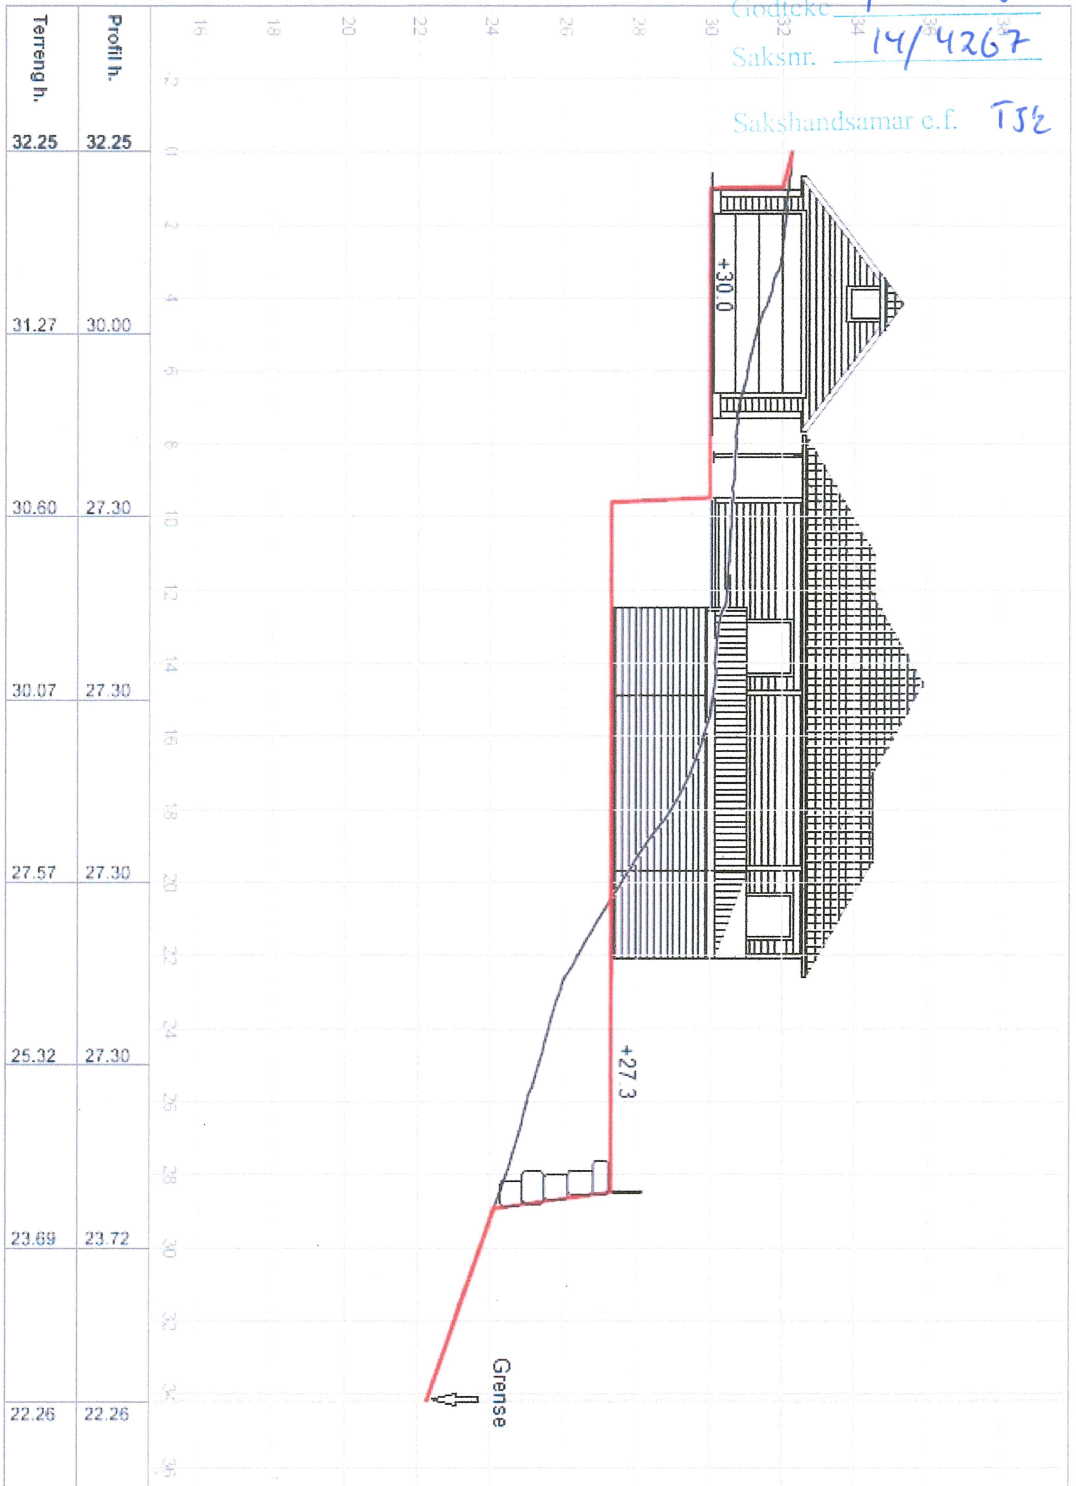

Harald Norheim
Gnr. 23 bnr. 527
Snitt 1

Medaas Oppmåling


Lillevika 47, 5914 Scalsjø
Tlf. 48287150 E-Post: kjamedaas@online.no

Tegnet av	Saksbehandler
km	
Sidenamskorrt.	Prosjektansvarlig
Dato	Målestokk
27.02.2015	1:200
Prosj.nr.	1:200
Tegnr. nr.	Rev
1	

Godtekte: 7-4-15

Saksnr. 144267

Sakshandsamar e.f. TJE

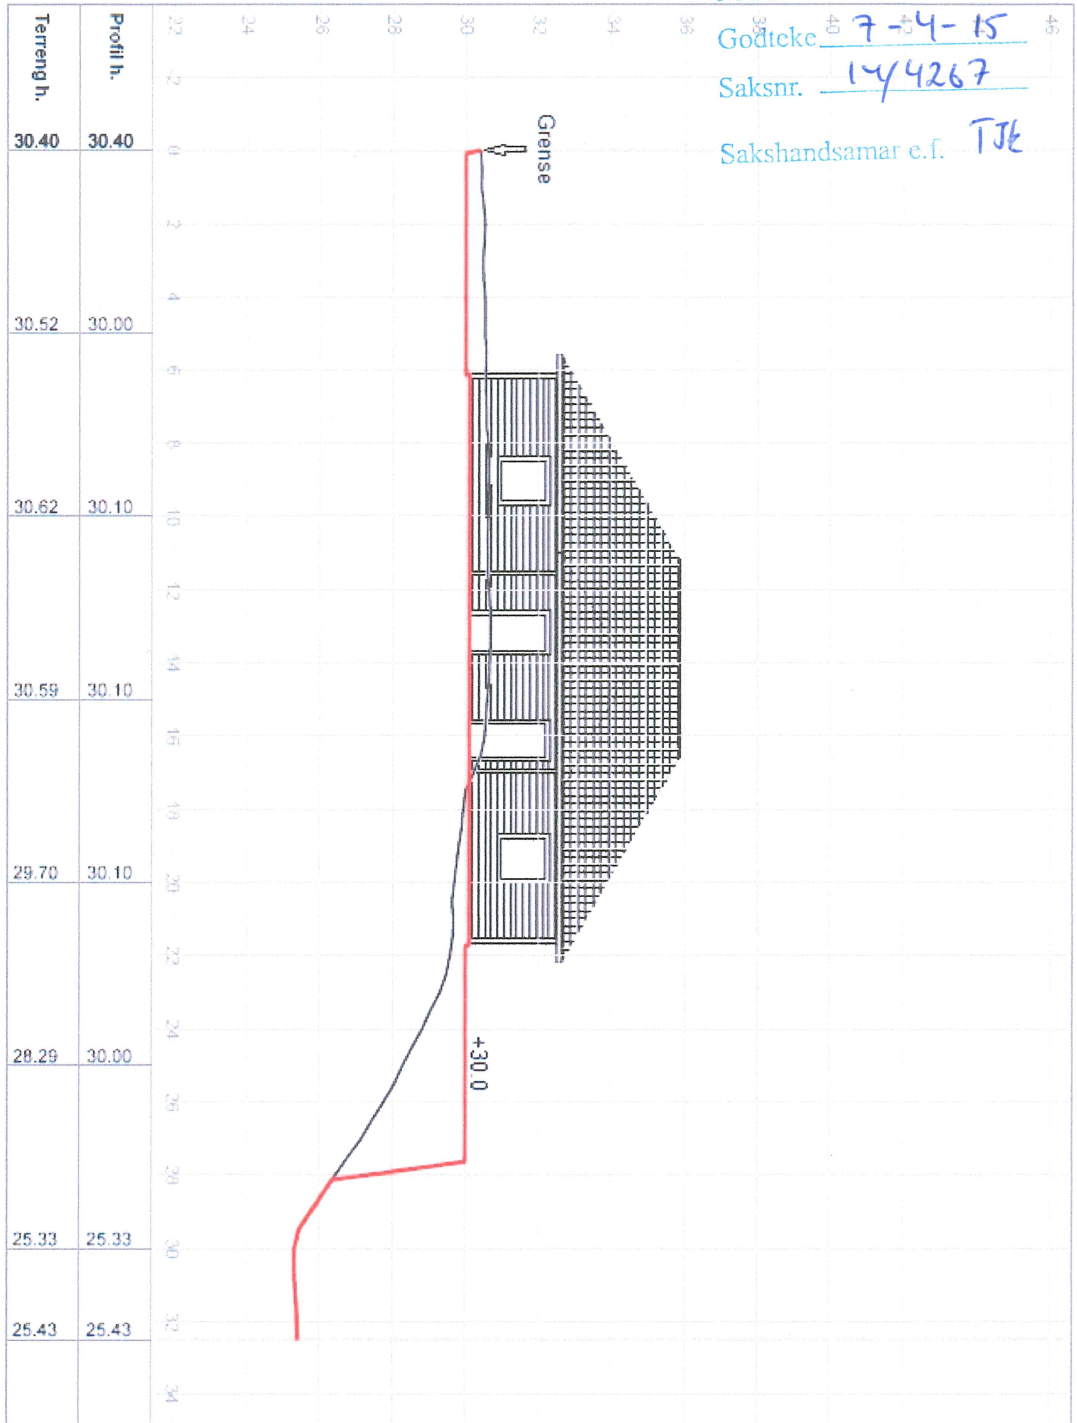

Harald Norheim
 Gnr. 23 bnr. 527
 Snitt 2

Medaas Oppmåling

Lilleveika 47, 5914 Scaisla
 TF: 45237196 E-post: kjanedaas@online.no

Tegnet av	Saksbehandler
km	
Saksnummer:	Prosjektansvarlig
Date	Målestokk
27.02.2015	1:200
Prosj. nr.	1:200
Tegn. nr.	Rev
1	