



Gnr.23 bnr.527
 SITUASJONSPLAN
 28.02.2015
 Målestokk 1:500
 Medaas Oppmåling

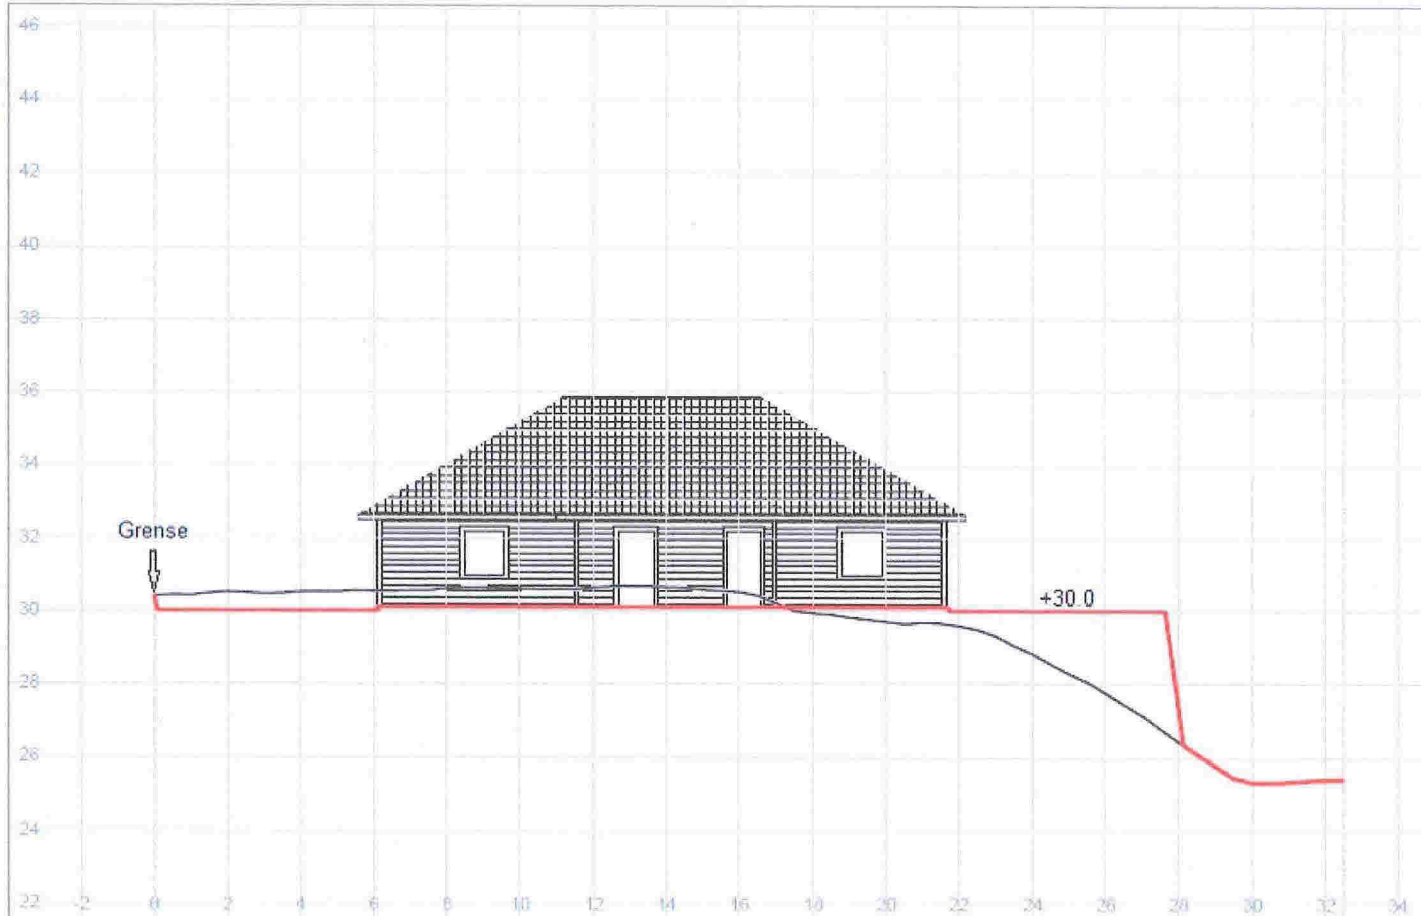

Profil h.	30.40	30.00	30.10	30.10	30.10	30.00	25.33	25.43
Terreng h.	30.40	30.52	30.62	30.59	29.70	20.29	25.33	25.43

Harald Norheim Gnr.23 bnr.527 Snitt 2	Tegnet av km	Saksbehandler
	Sidemannskont.	Prosjektansvarlig
Medaas Oppmåling Lilevika 47, 5914 Isdalstø Tlf: 48287188, E-Post: kjameda@online.no	Dato 27.02.2015	Målestokk 1: 200
	Prosj.nr.	1: 200
Tegn.nr.	1	Rev

Luma VGS 4 17.0.13 | Medaas Oppmåling og Målingsselskap AS

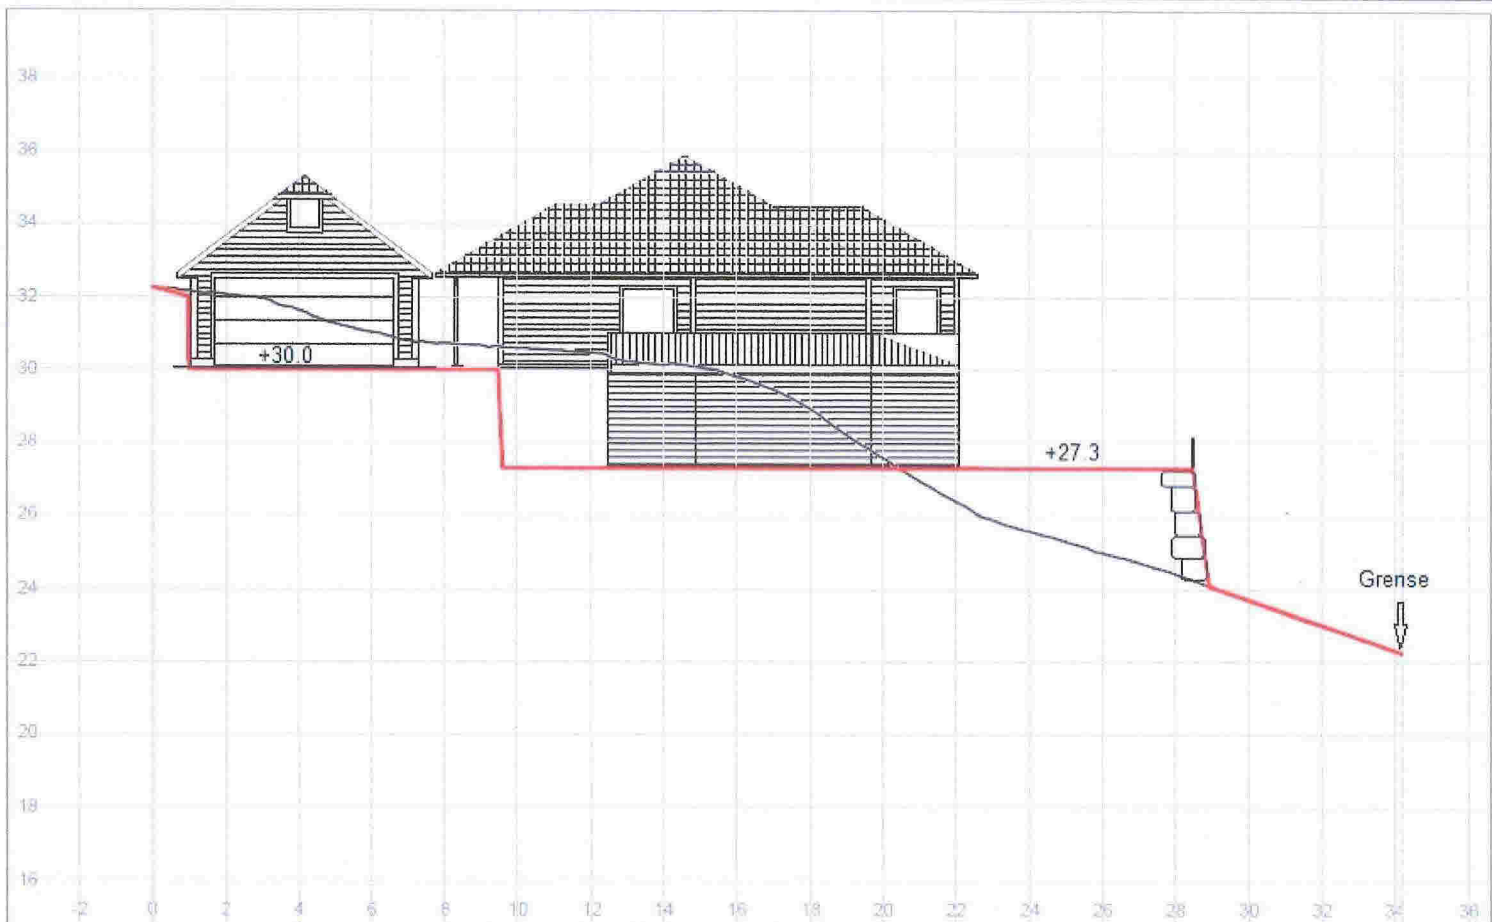

Profil h.	32.25		30.00		27.30		27.30		27.30		27.30		23.72		22.26
Terreng h.	32.25		31.27		30.60		30.07		27.57		25.32		23.69		22.26


Harald Norheim
Gnr.23 bnr.527

Snitt1

Medaas Oppmåling


Litlevika 47, 5914 Isdalstø
Tlf: 46287169, E-Post: kjameda@online.no

Tegnet av km	Saksbehandler
Sidemannskont.	Prosjektansvarlig
Dato 27.02.2015	Målestokk 1: 200 1: 200
Prosj.nr.	
Tegn.nr. 1	Rev.

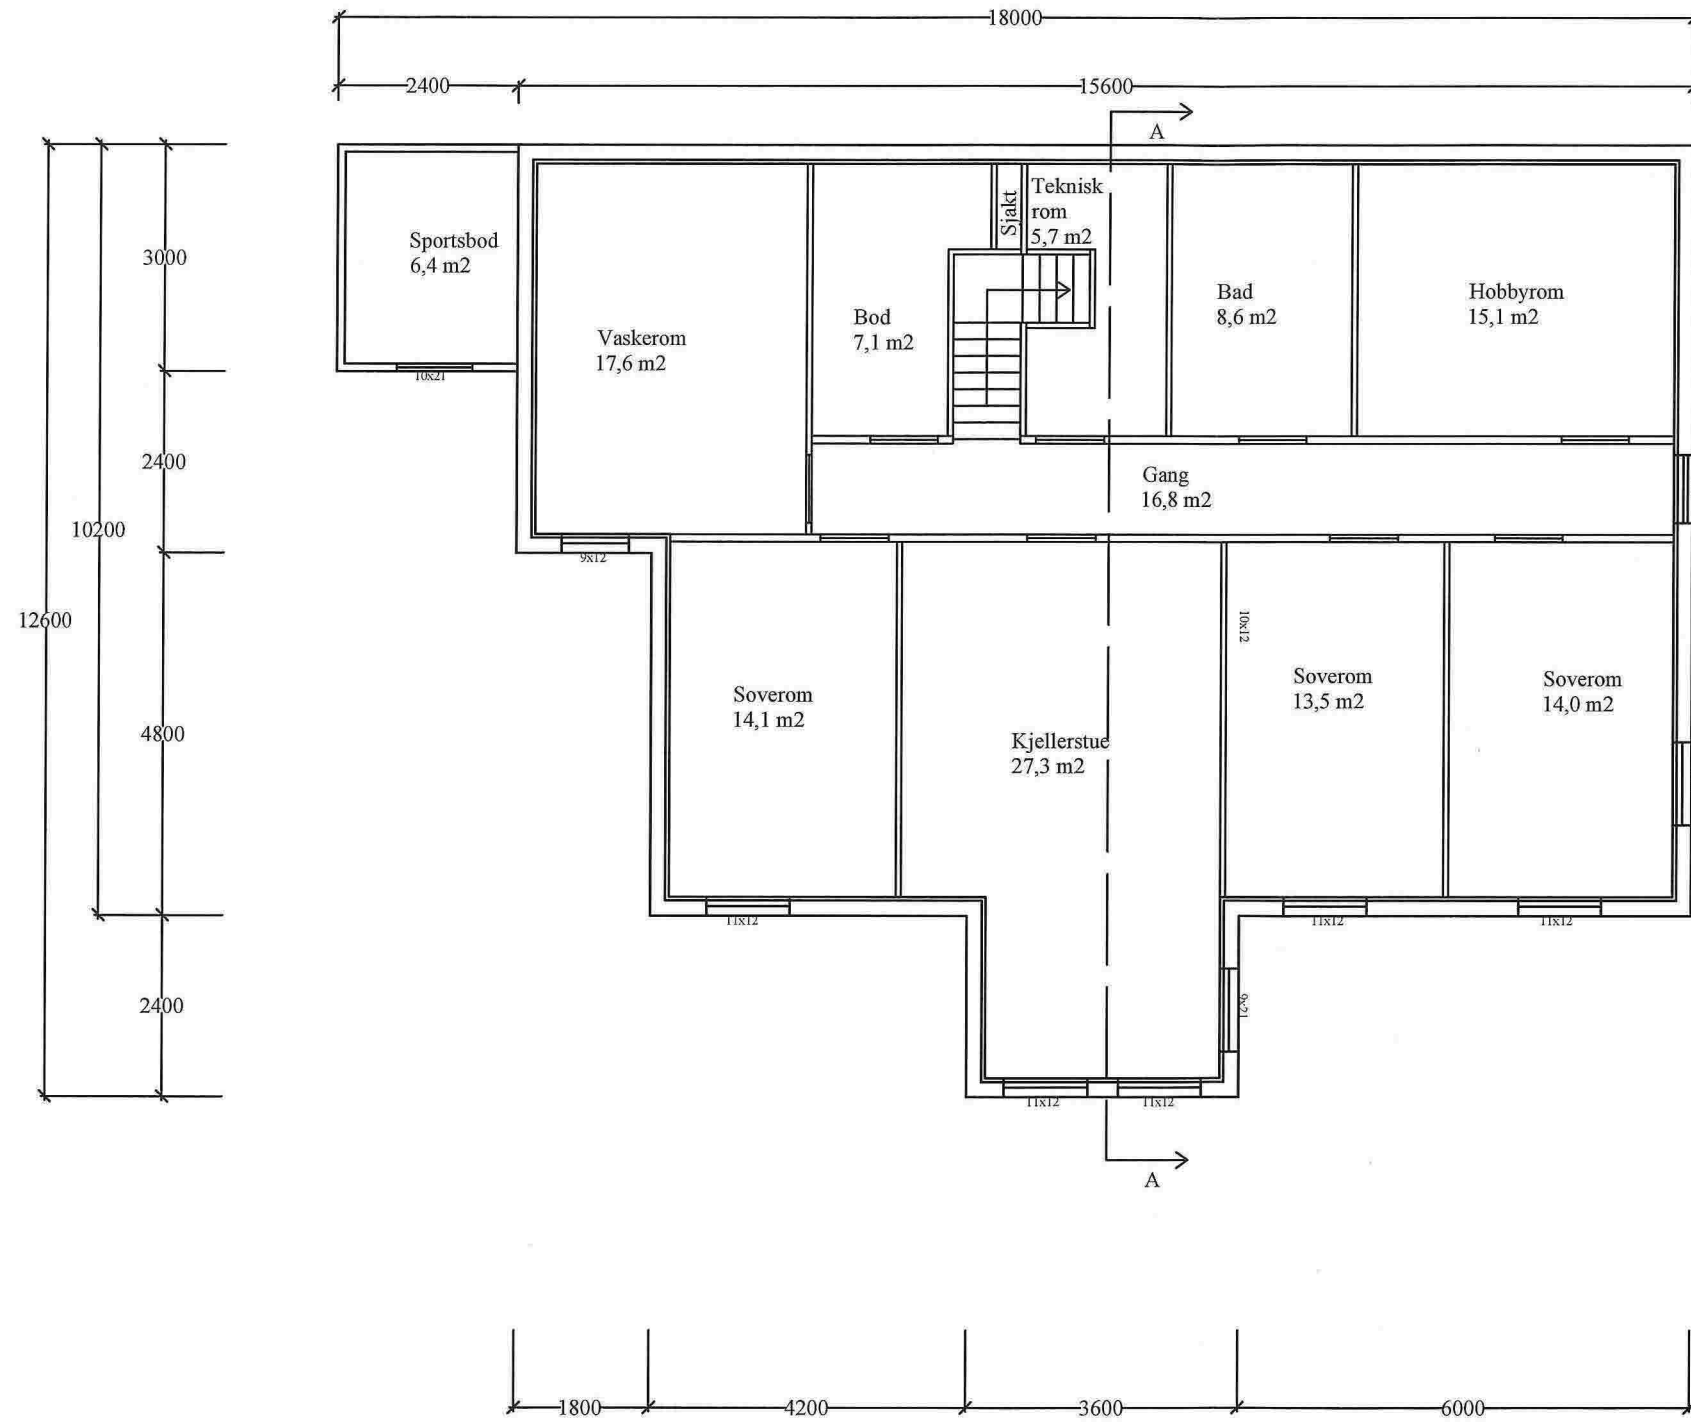


Kjeller Plan

REV.	DATE	REVISJONEN GJELDER	SIGN.
Date:	12.03.2015	Konstr. / Tegner	Tiltakshaver: Harald Norheim
Tittel:	Ny enebolig m/garasje	DEH	
Målestokk:		Erstattet av:	
1:100		Bygteam Vest AS	
Format:		A3	
Hensligning:		Beregning:	

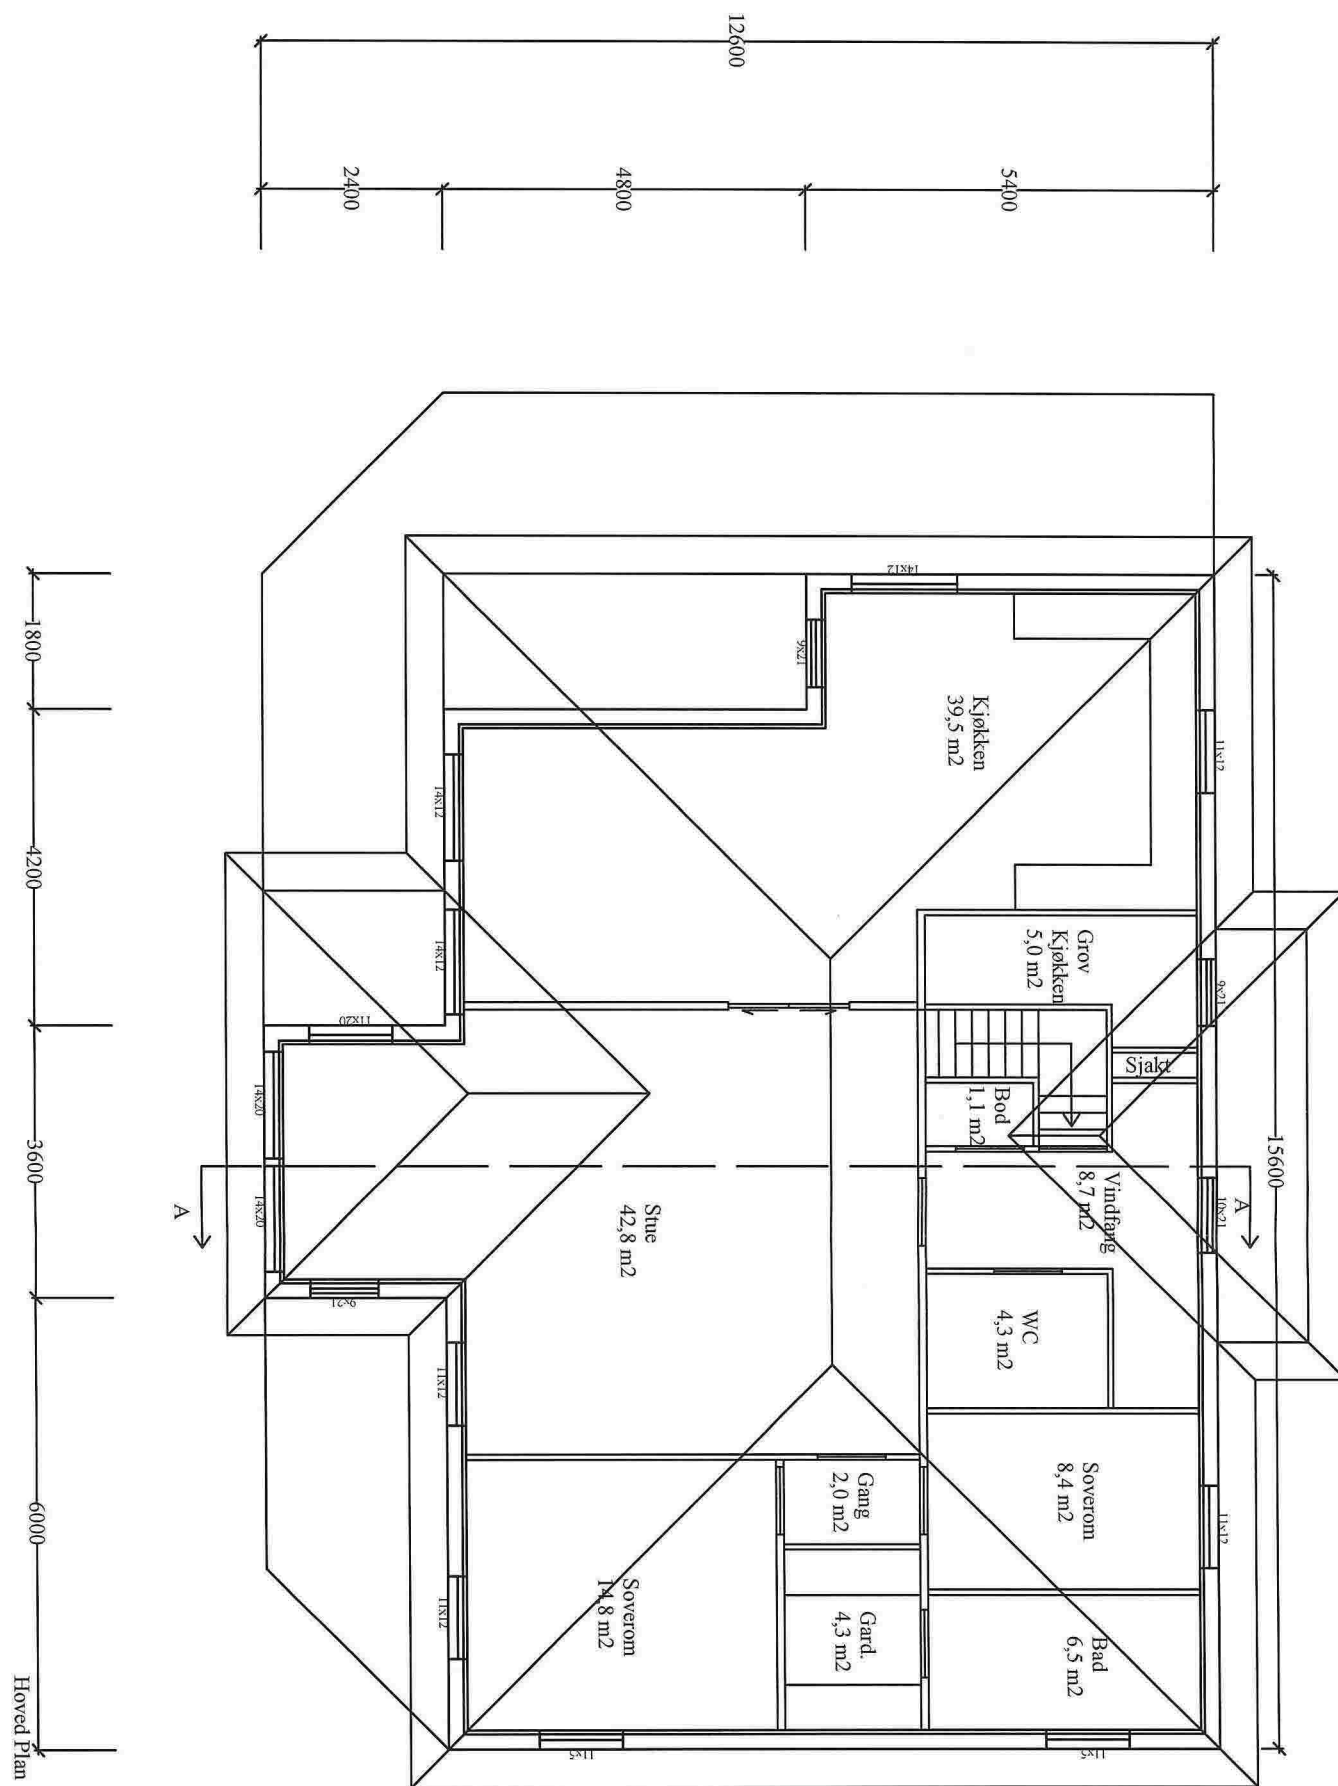


REV.	DATO	REVISJONEN GJELDER			SIGN.
	12.03.2015	Konstr. /Tegnet DEH	Gnr/bnr:	Målestokk: 1:100	Tiltakshaver: Harald Norheim
Tittel: Ny enebolig m/garasje				Erstatning for:	Erstattet av: Byggteam Vest AS
Henvislning:		Beregning:		Format: A3	

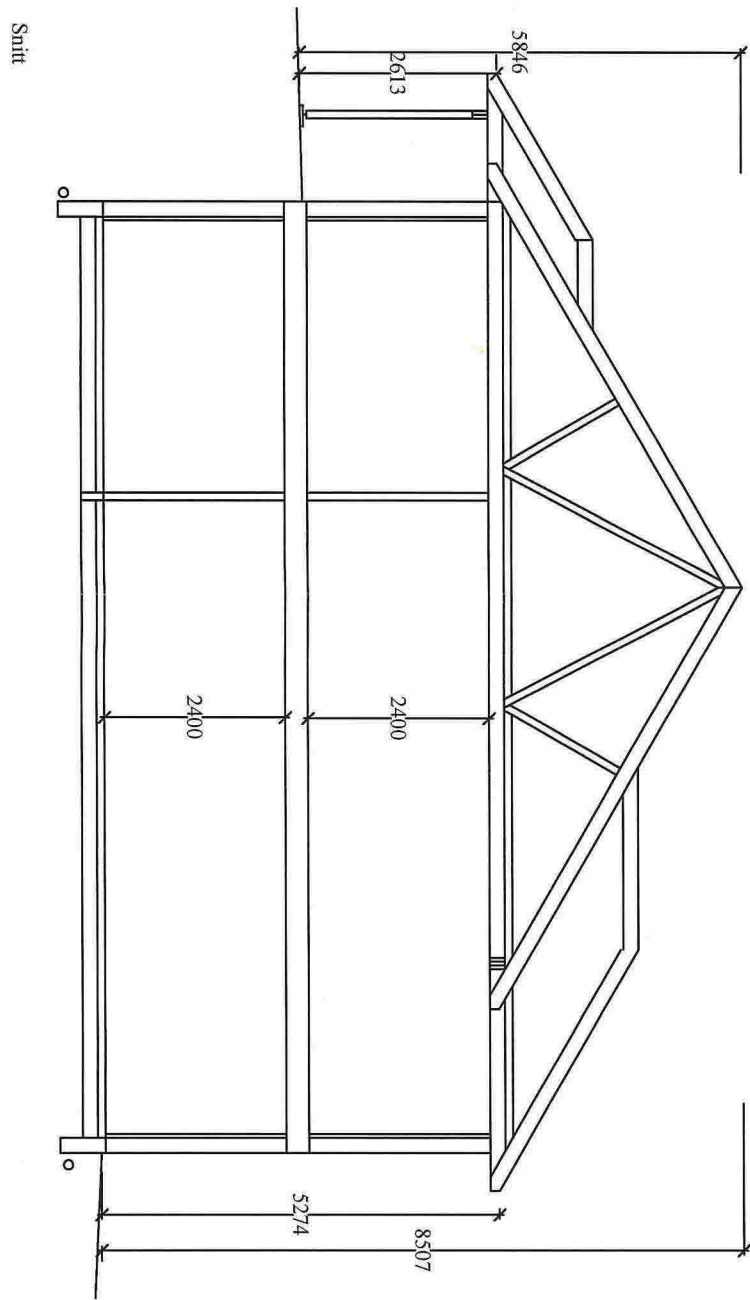


REV.	DATE	REVISJONEN GJELDER		SIGN.
Dato:	12.03.2015	Konstr. /Tegnet	Gnr/bnr:	Målestokk:
		DEH		1:100
Tittel:		Ny enebolig m/garasje		Tiltakshaver:
				Harald Norheim
				Erstatning for:
				Erstattet av:
				Byggteam Vest AS
Henviisning:	Beregning:	Format:		


HENVISNING:		BEREGNING:		FORMAT:	
TITTEL:		MÅLSTOKK:		ERSTATNING FOR:	
DATO:		GNR./BNR:		TILTAKSNAVER:	
REVISJONEN GJELDER		KONSTR./TEGNET		BYGGTEAM VEST AS	
REV.	DATO	DEH		ERSTATNET AV:	
		12.03.2015		Harald Norheim	
		Ny enebolig m/garasje		1:100	
		REVISJONEN GJELDER		SIGN.	

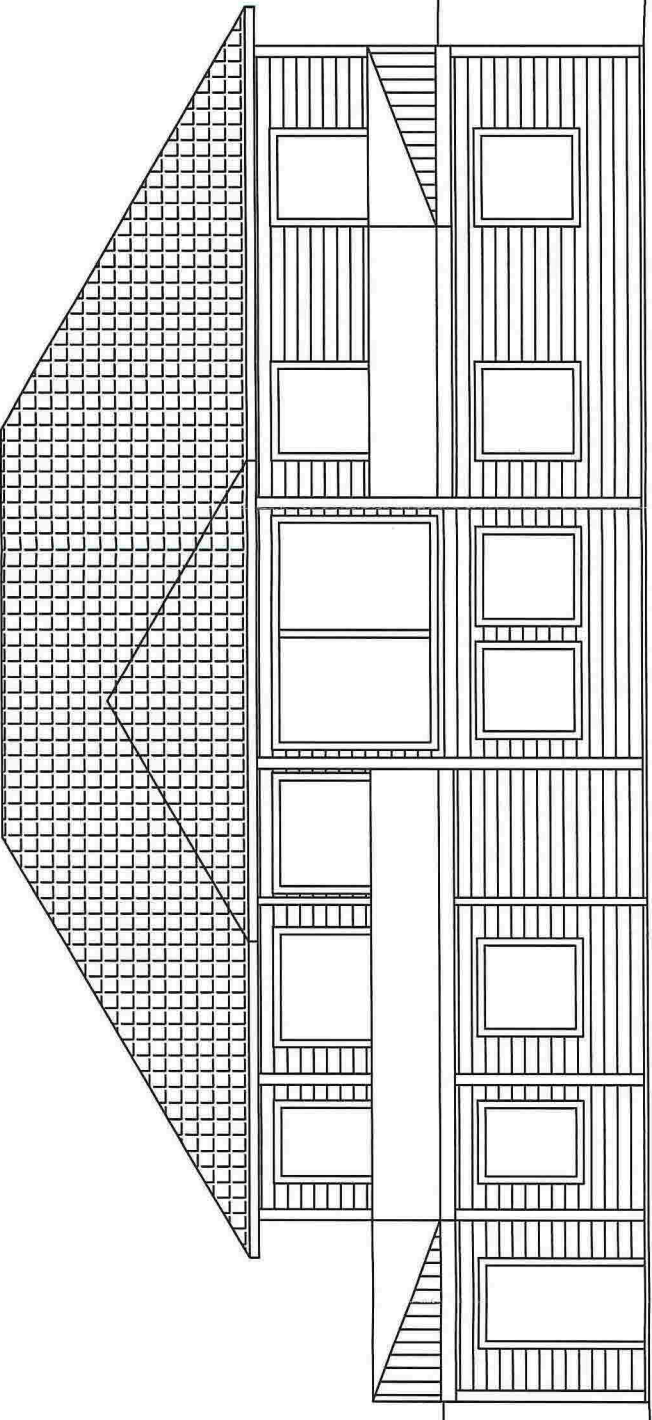


Fasade sør

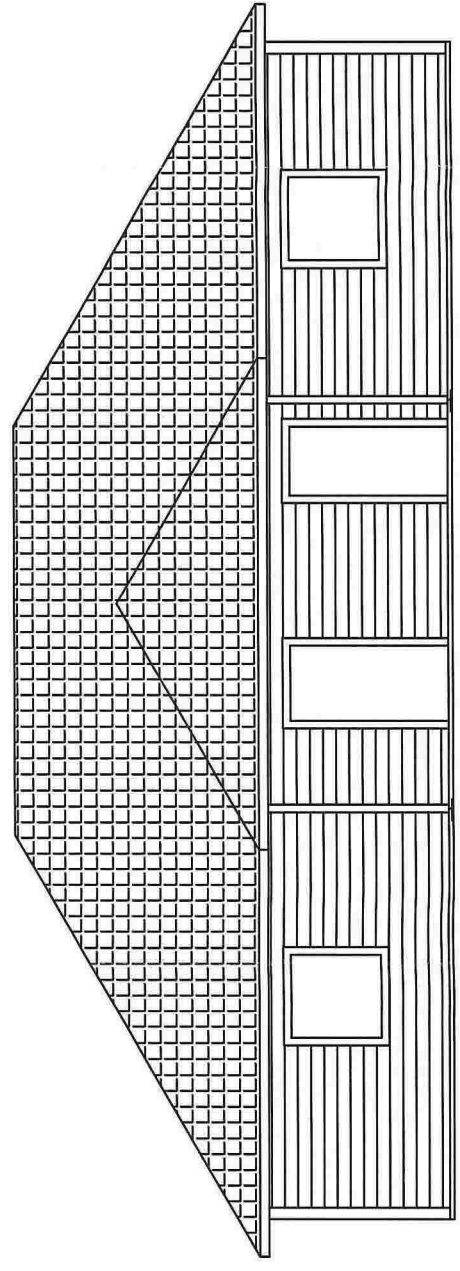


Fasade nord

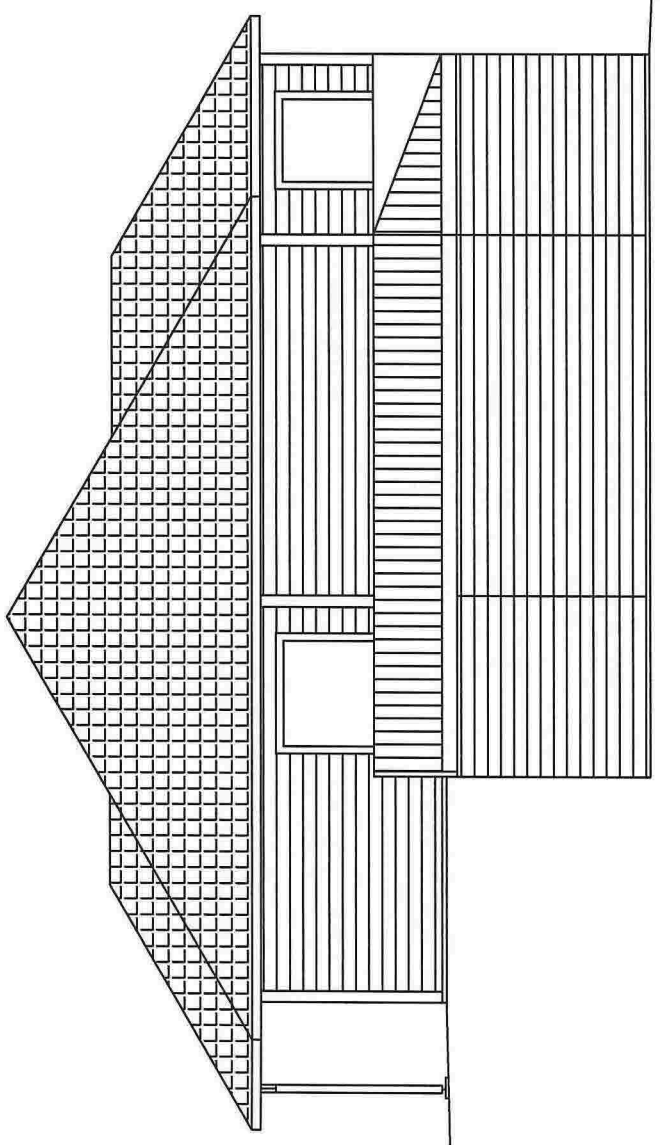


Fasade vest

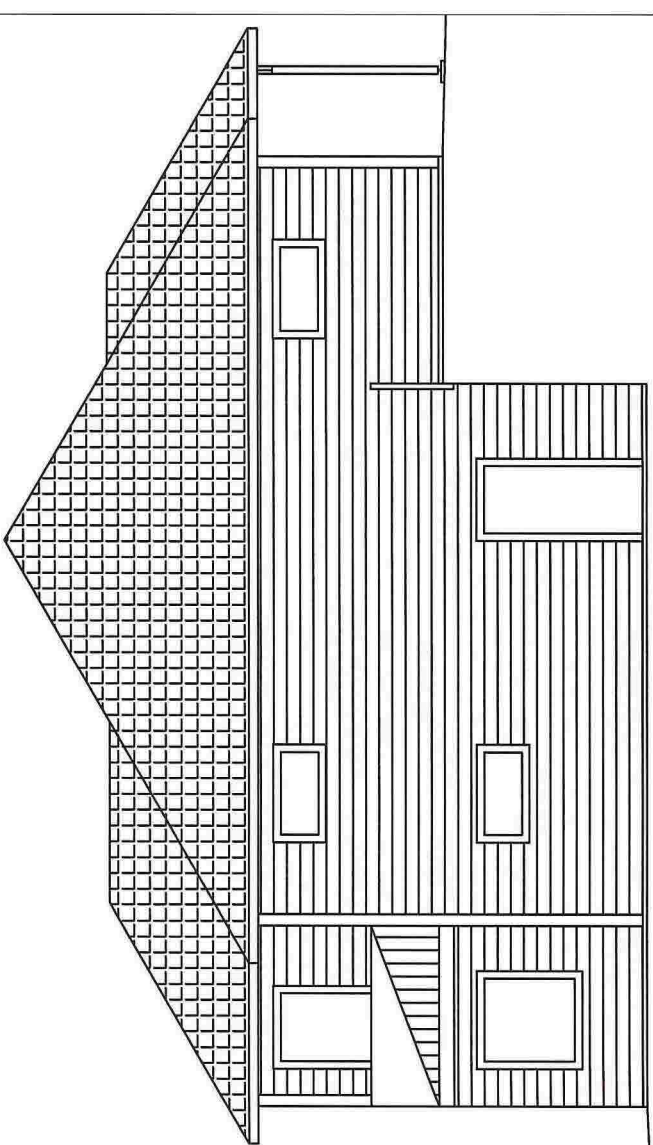


Fasade øst

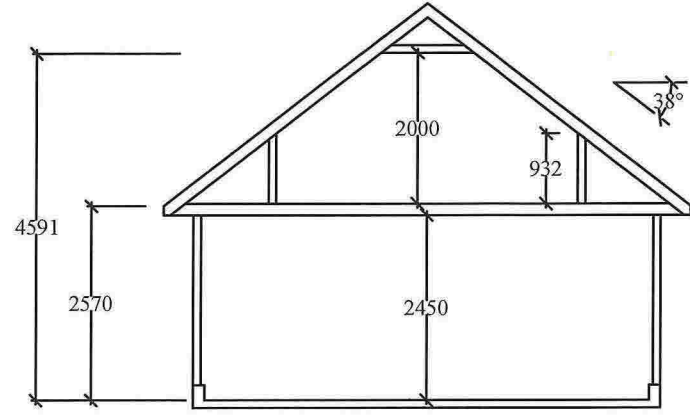

Snitt garasje

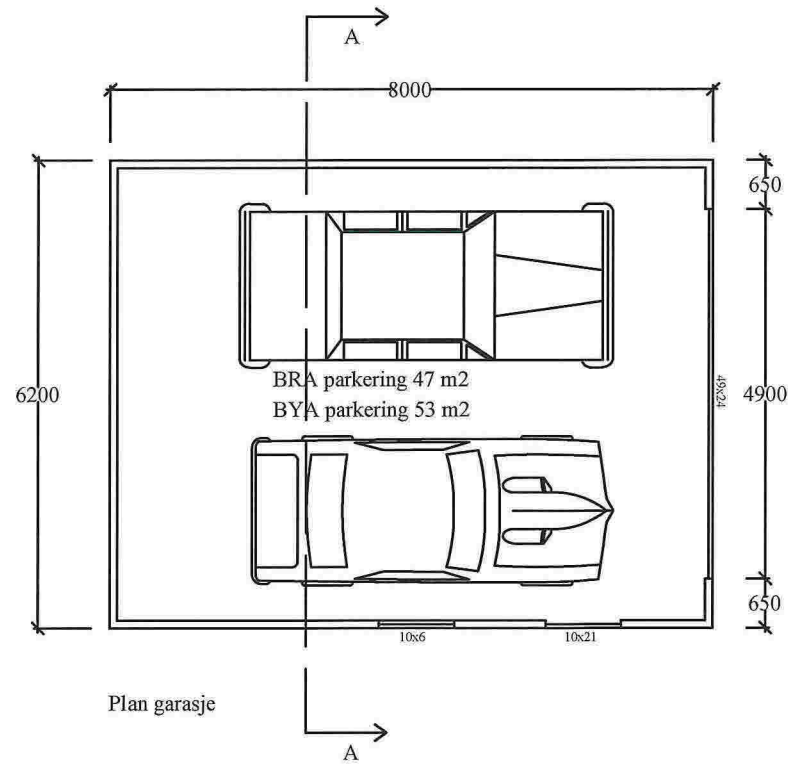


Plan garasje

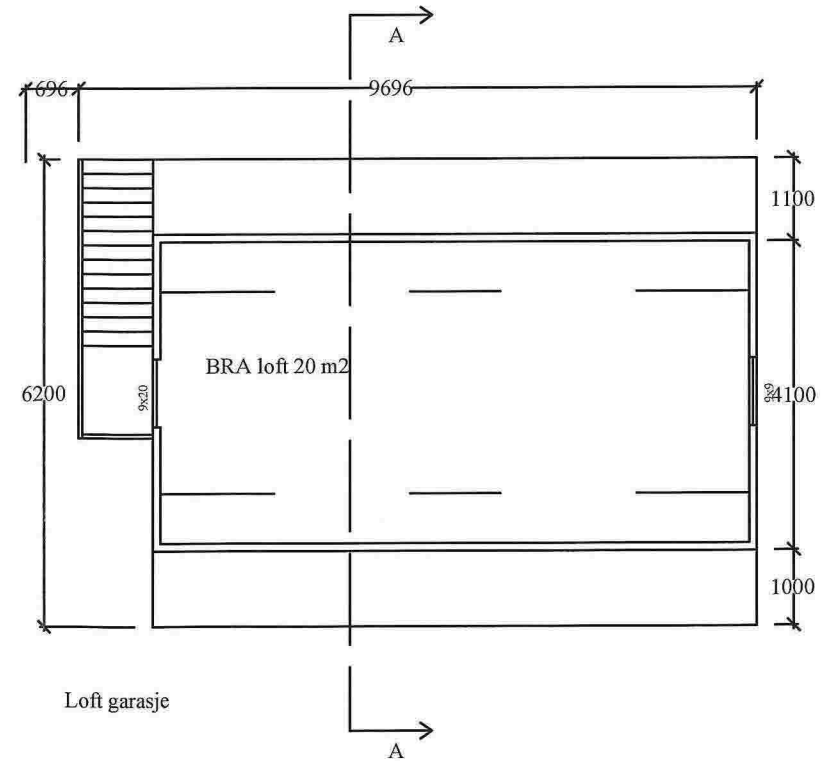


Loft garasje

REV.	DATE	REVISJONEN GJELDER	SIGN.
Date:	12.03.2015	Konstr. / Tegnet	Til takshaver: Harald Norheim
Titte:	DEH	Gnr/bnr:	
		Målestokk:	Erstattet av:
			Byggteam Vest AS
			Format:
			Beregning:
			Hensikts:


Fasade nord

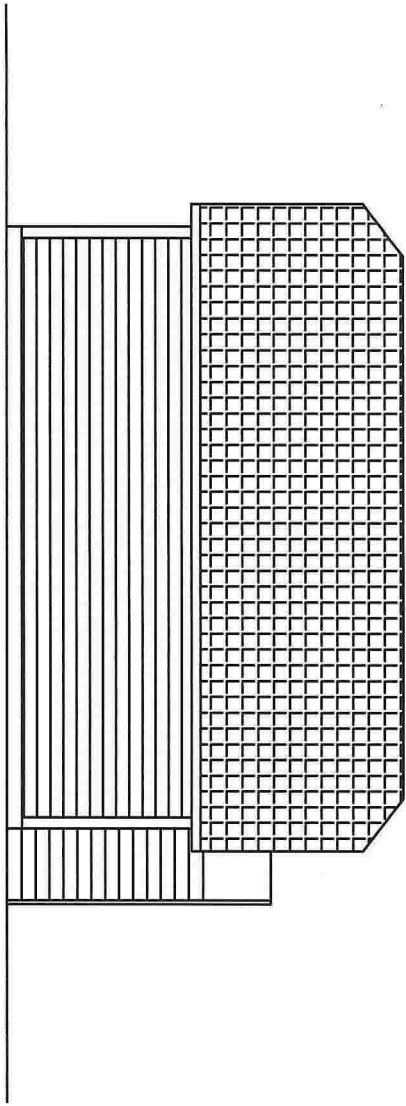


Fasade vest

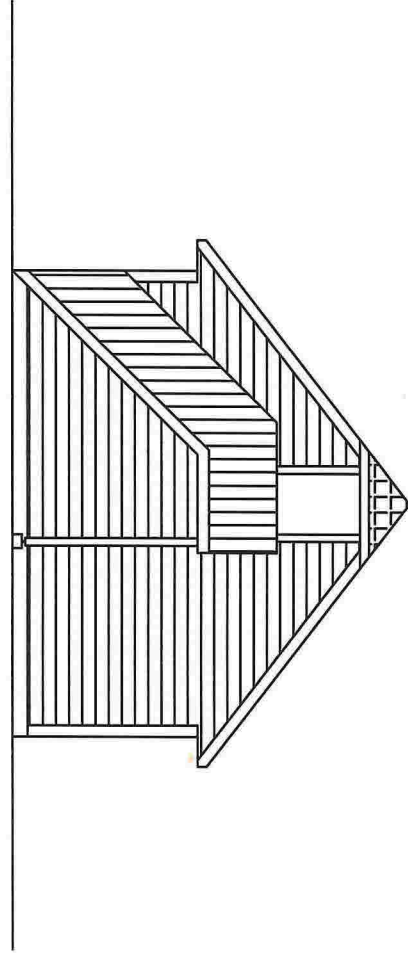

Fasade øst

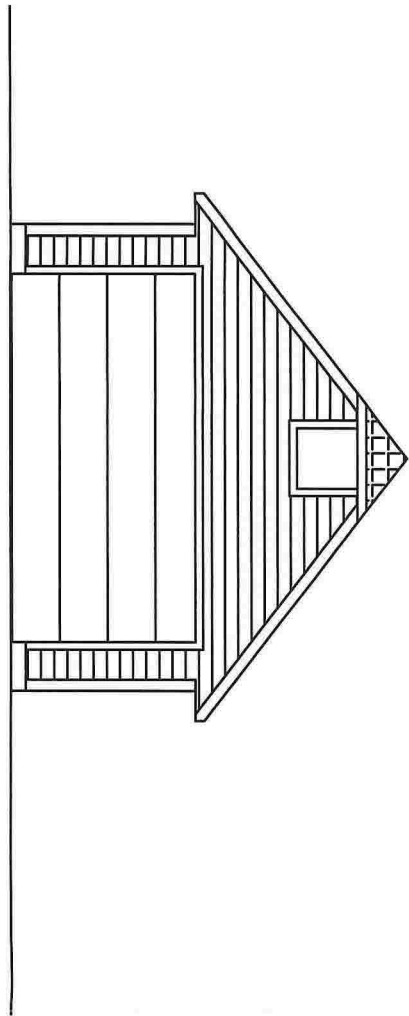

Fasade sør

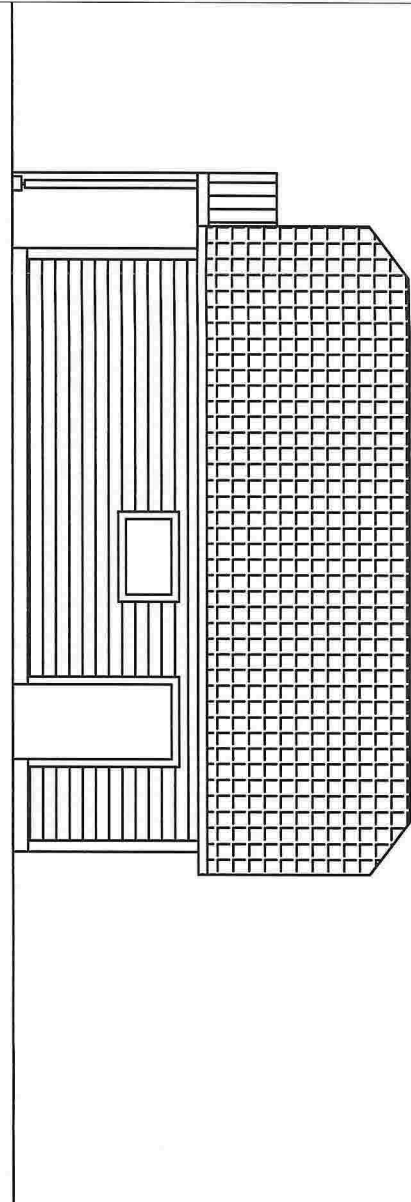

REV.	DATO	REVISJONEN GJELDER			SIGN.
Data:	12.03.2015	Konstr. /Tegnet	Gnr./bnr:	M&lestokk:	Tiltakshaver:
		DEH		1:100	Harald Norheim
Tittel:					Erstatning for:
Ny enebolig m/garasje					Erstattet av:
					Byggteam Vest AS
Henvisning:		Beregning:		Format:	