



Gnr.23 bnr.527
 SITUASJONSPLAN
 28.02.2015
 Målestokk 1:500
 Medaas Oppmåling

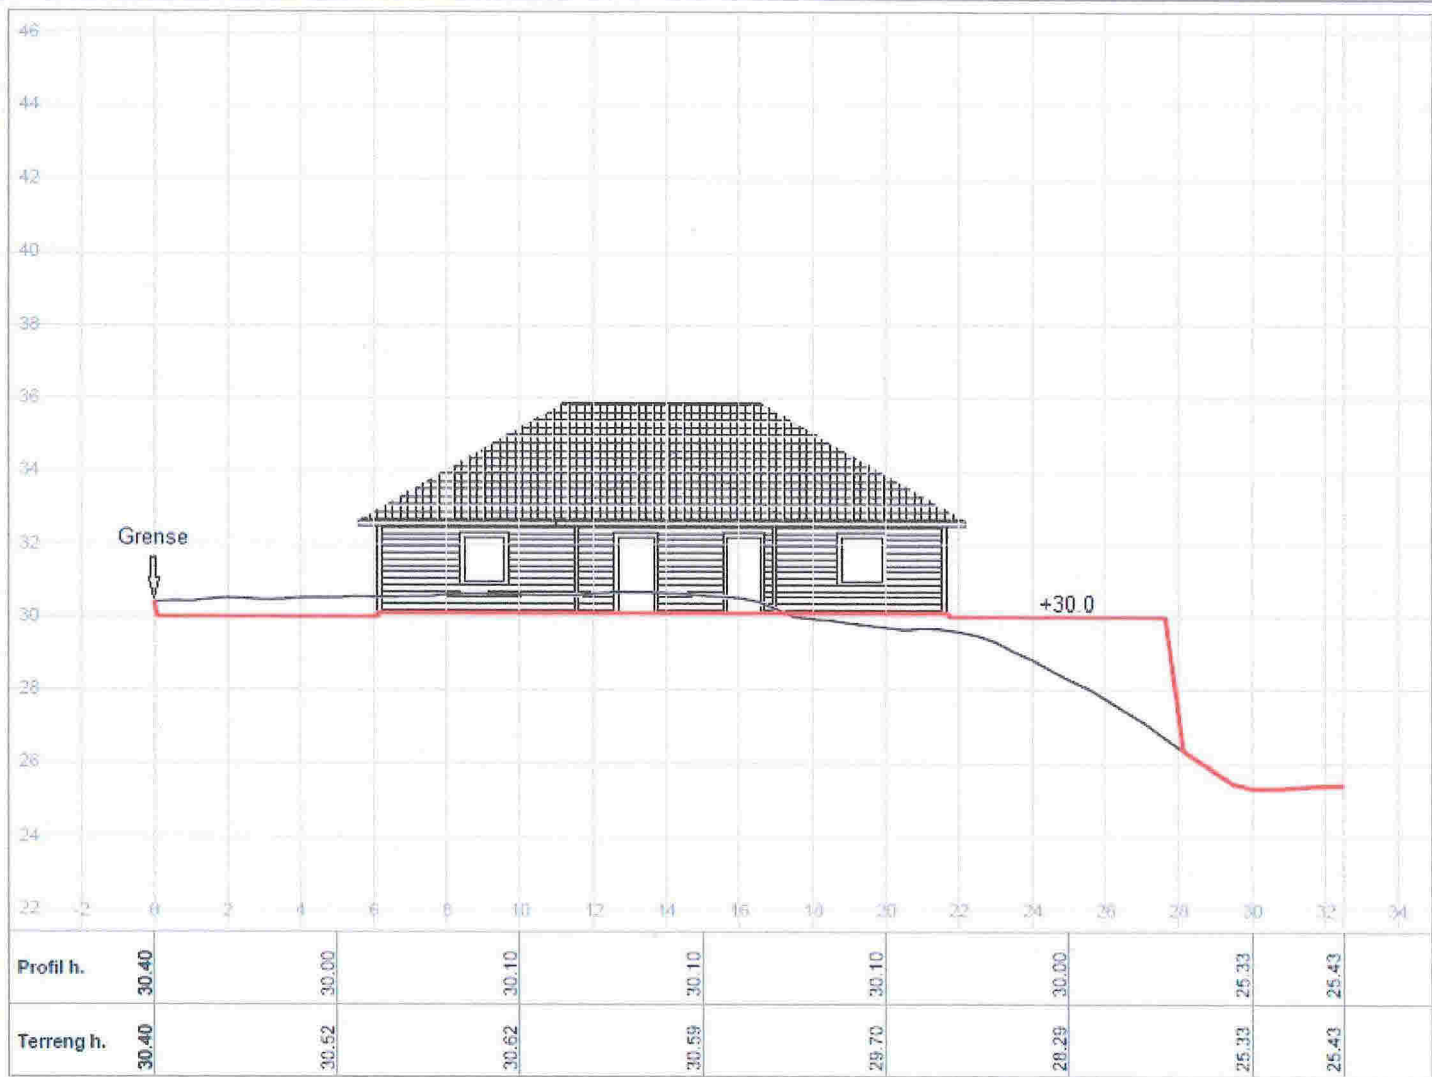

Harald Norheim Gnr.23 bnr.527 Snitt 2	Tegnet av km	Saksbehandler
	Sidemannskont.	Prosjektansvarlig
Medaas Oppmåling <small>Lillevika 47, 5914 Isdalsto Tlf: 48287188, E-Post: kjameda@online.no</small>	Dato 27.02.2015	Målestokk 1: 200
	Prosj.nr.	1: 200
Tegn.nr.	1	Rev

Luma V&A 4.10.0.13 | Medaas Oppmåling og Målingstjenester

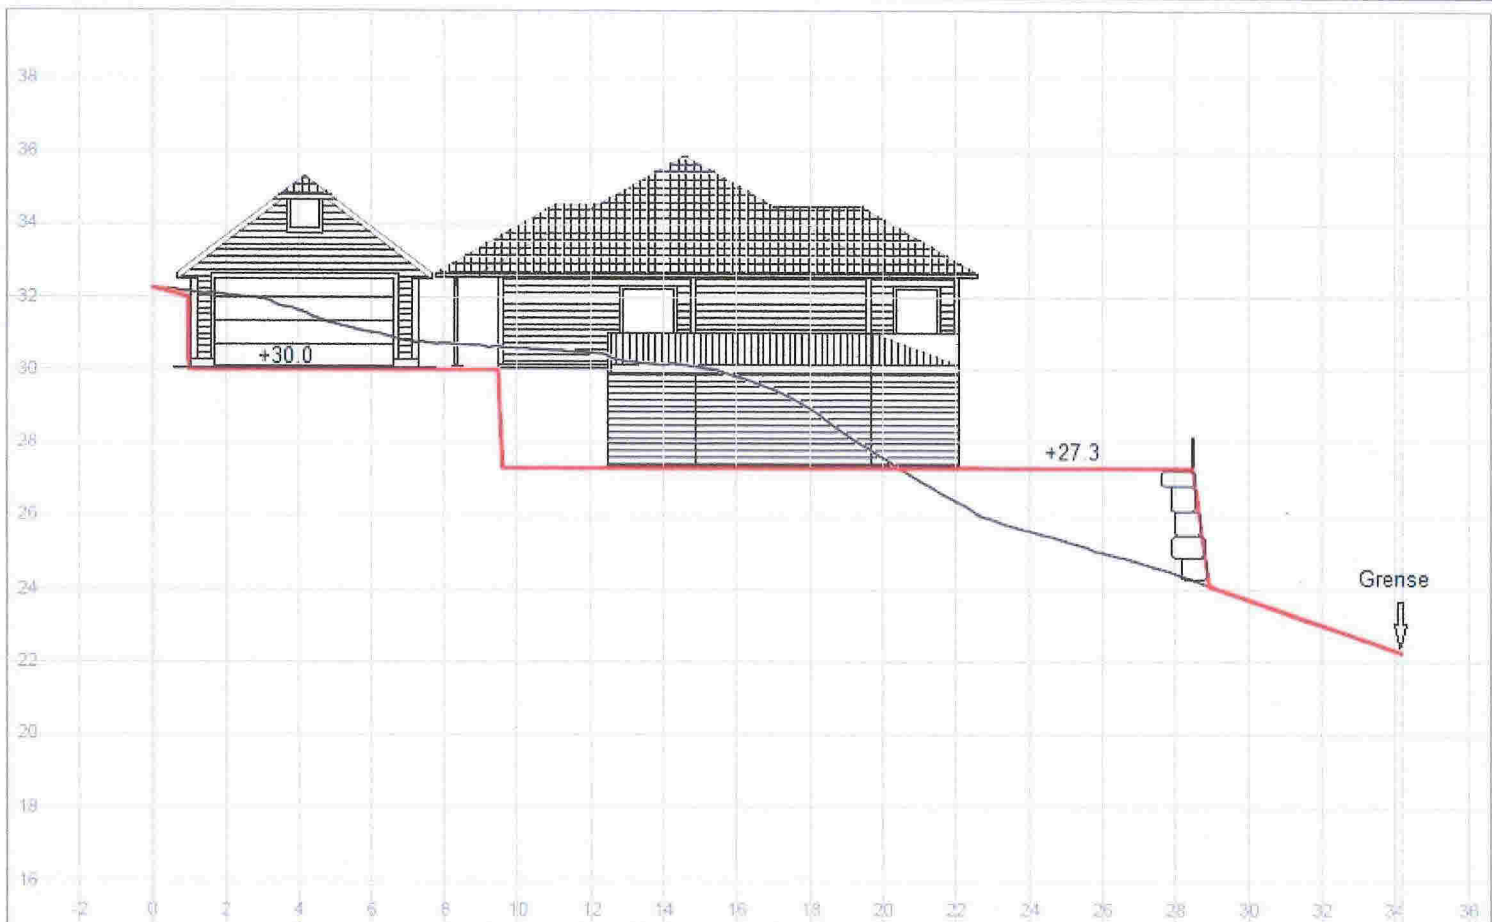


Profil h.	32.25		30.00		27.30		27.30		27.30		27.30		23.72		22.26
Terrang h.	32.25		31.27		30.60		30.07		27.57		25.32		23.69		22.26

Harald Norheim
 Gnr.23 bnr.527
 Snitt1


Medaas Oppmåling
 Lillevika 47, 5914 Isdalsto
 Tlf: 46287169, E-Post: kjameda@online.no

Tegnet av km	Saksbehandler
Sidemannskont.	Prosjektansvarlig
Dato 27.02.2015	Målestokk 1: 200
Prosj.nr.	1: 200
Tegn.nr. 1	Rev.

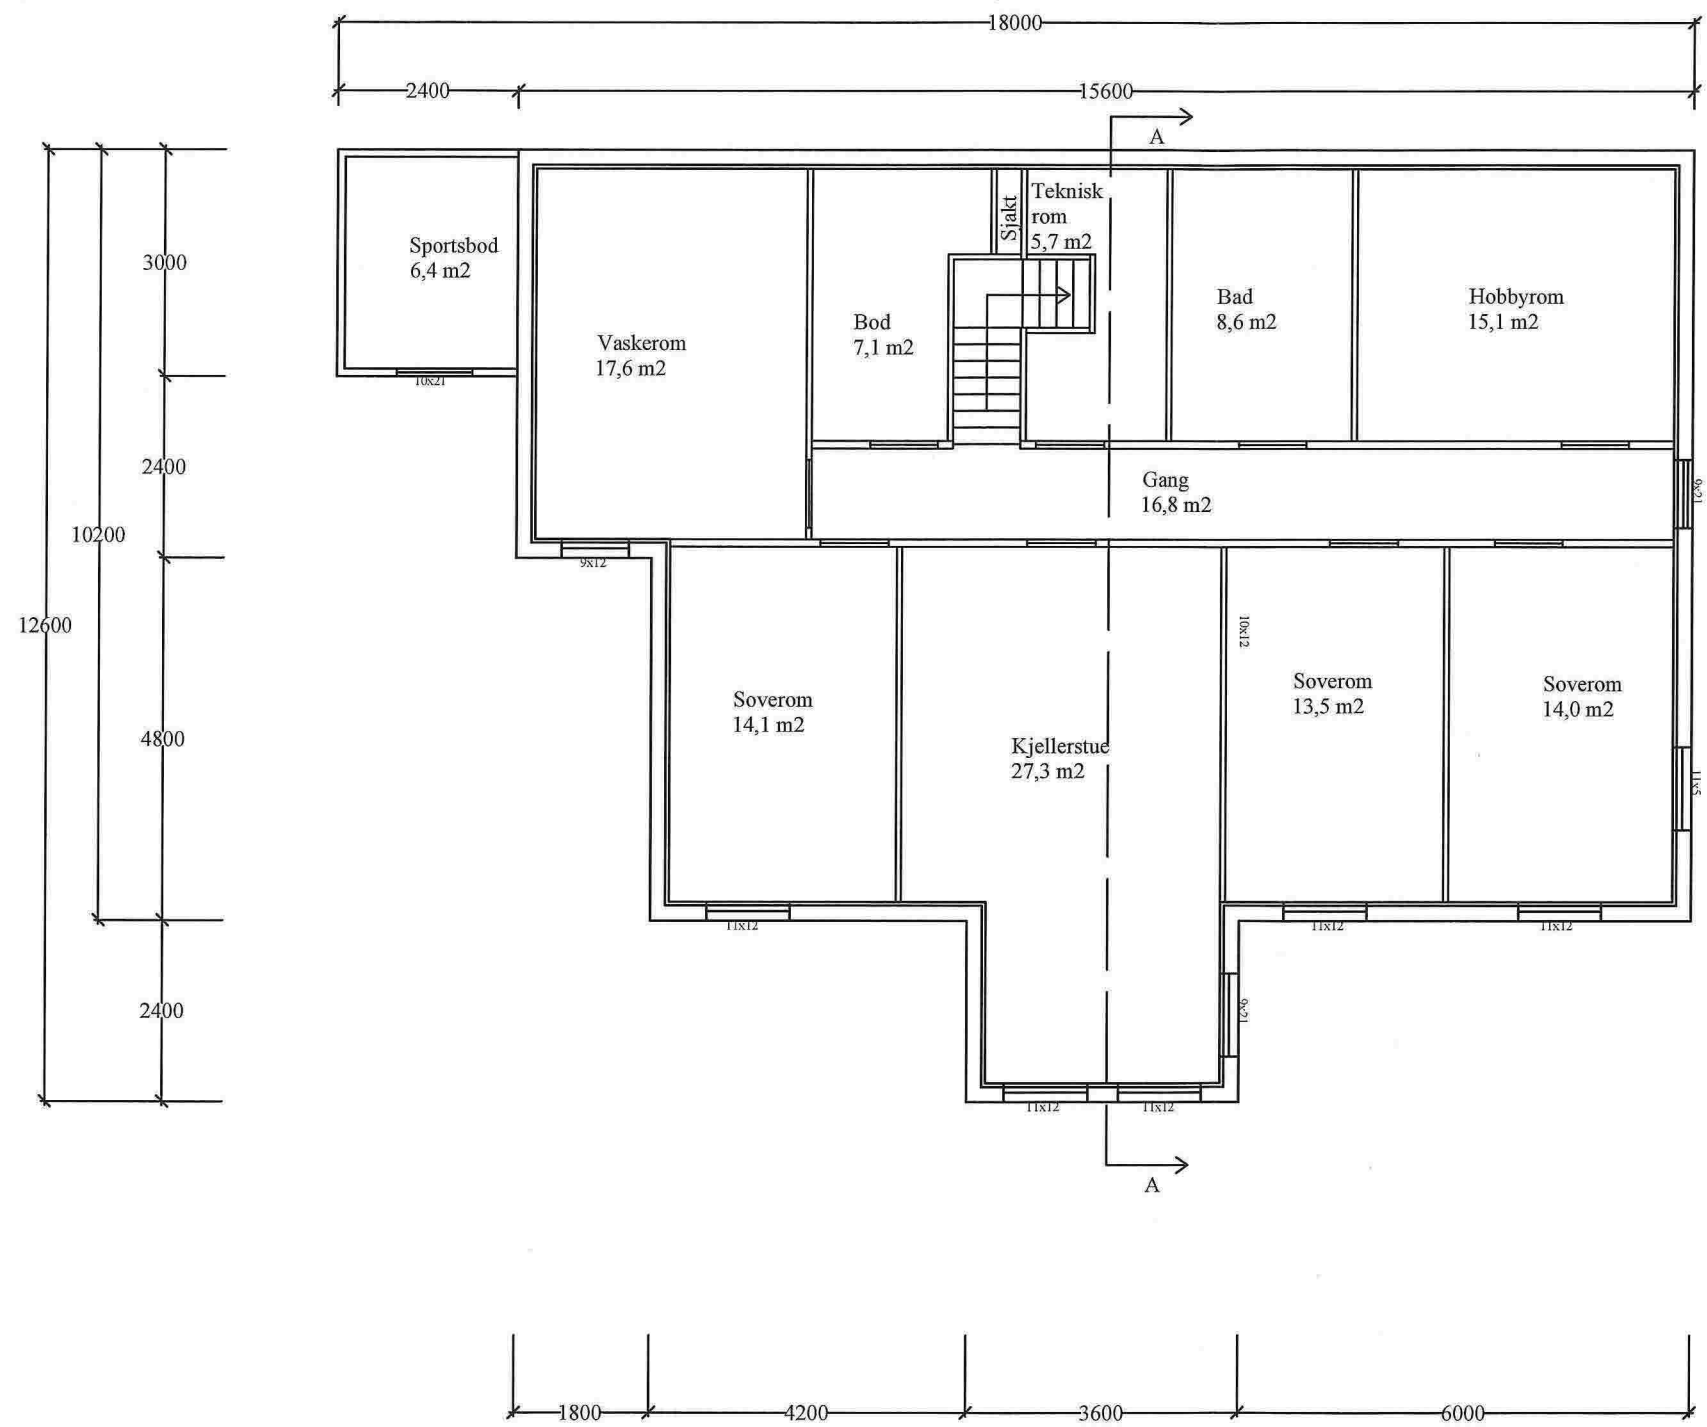


Kjeller Plan

REV.	REVISJONEN GJELDER	SIGN.
Dato:	12.03.2015	Tiltakshaver: Harald Norheim Erstattet av: Bygteam Vest AS
Titte:	Ny enebolig m/garasje	
Konstr. / Tegner	DEH	Målestokk: 1:100
Hensivning:		Beregning:
Format:		A3

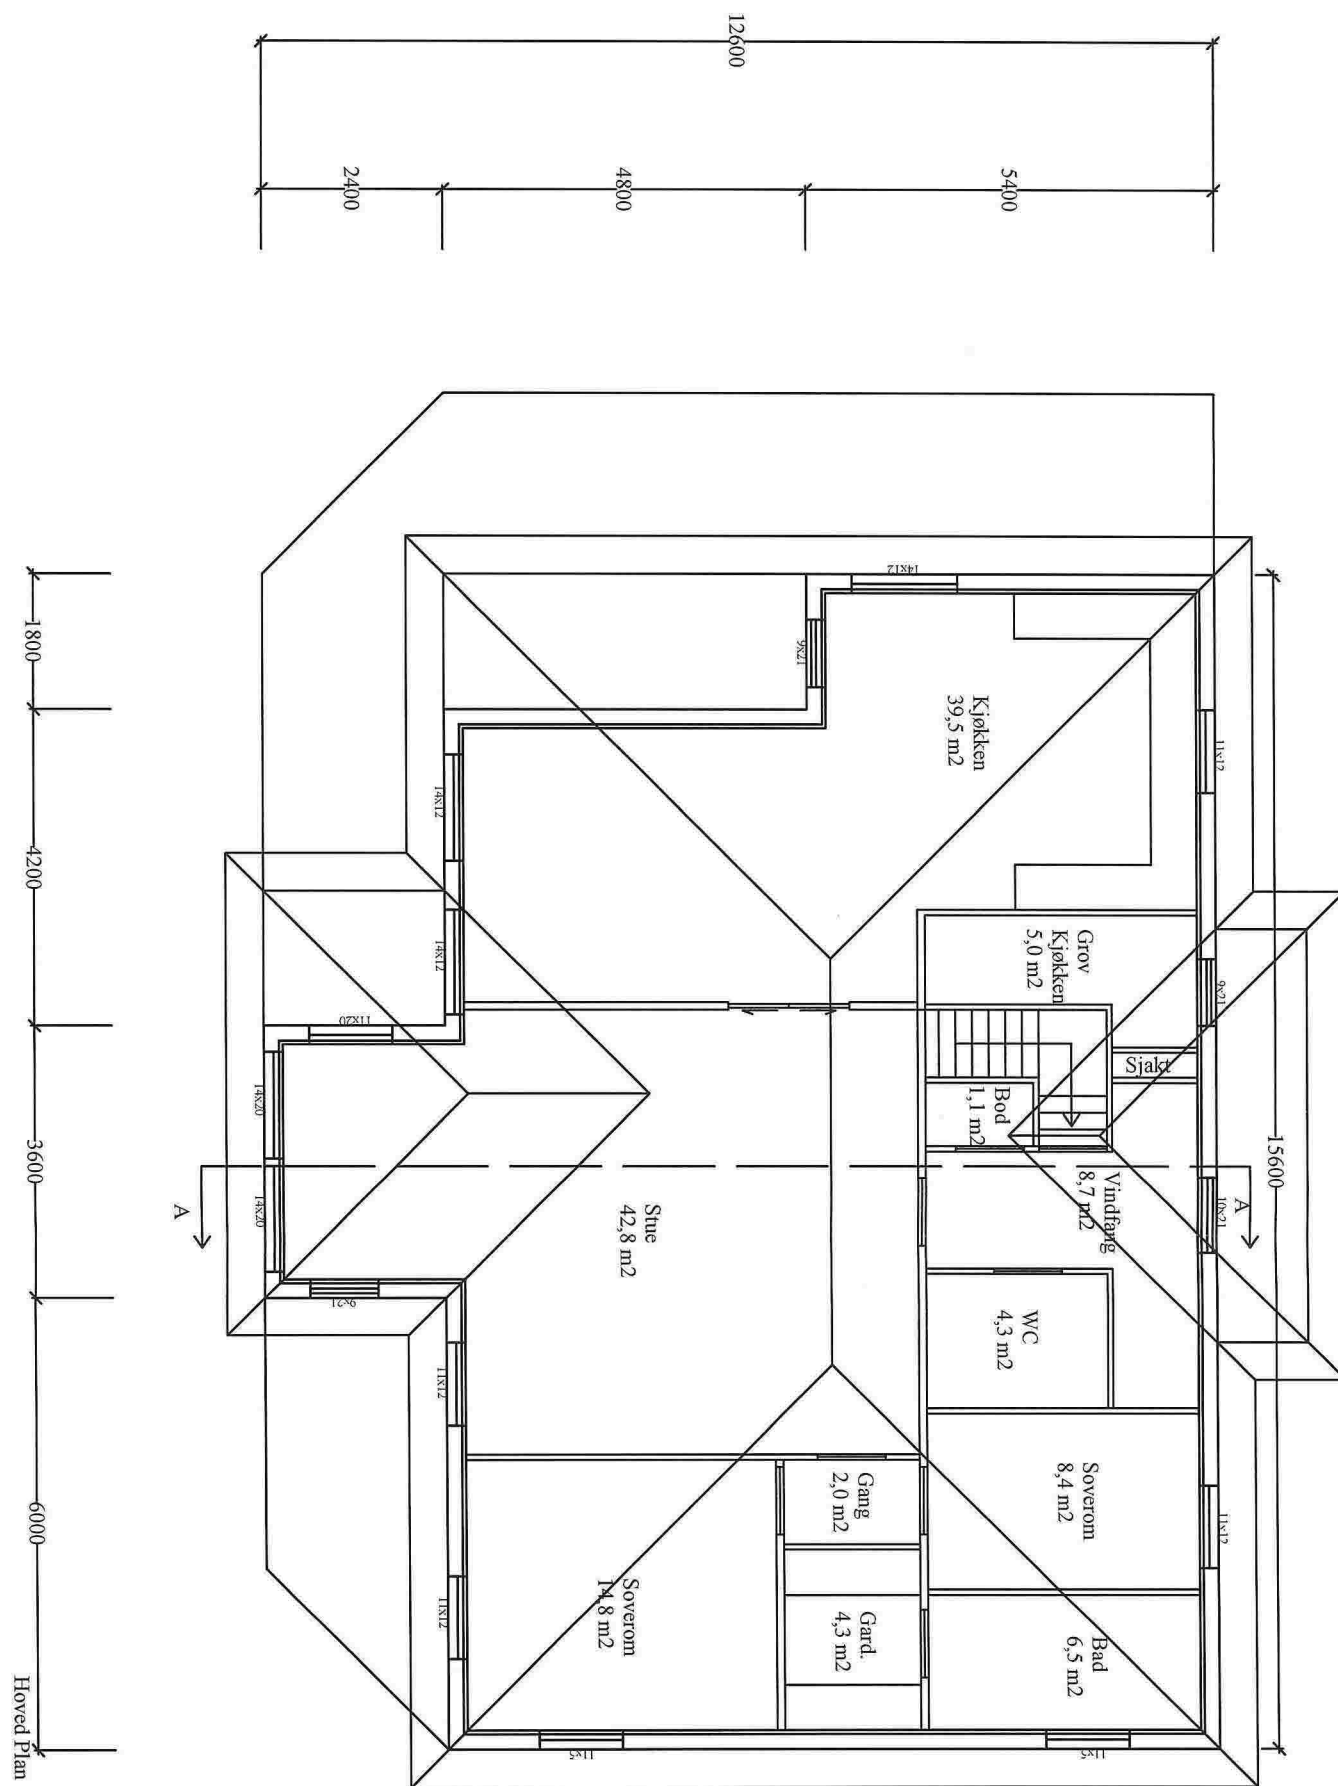


REV.	DATO	REVISJONEN GJELDER			SIGN.
	Dato: 12.03.2015	Konstr. /Tegnet DEH	Gnr/bnr:	Målestokk: 1:100	Tiltakshaver: Harald Norheim
Tittel: Ny enebolig m/garasje					Erstattet av: Byggteam Vest AS
Henviisning:			Beregning:	Format: A3	

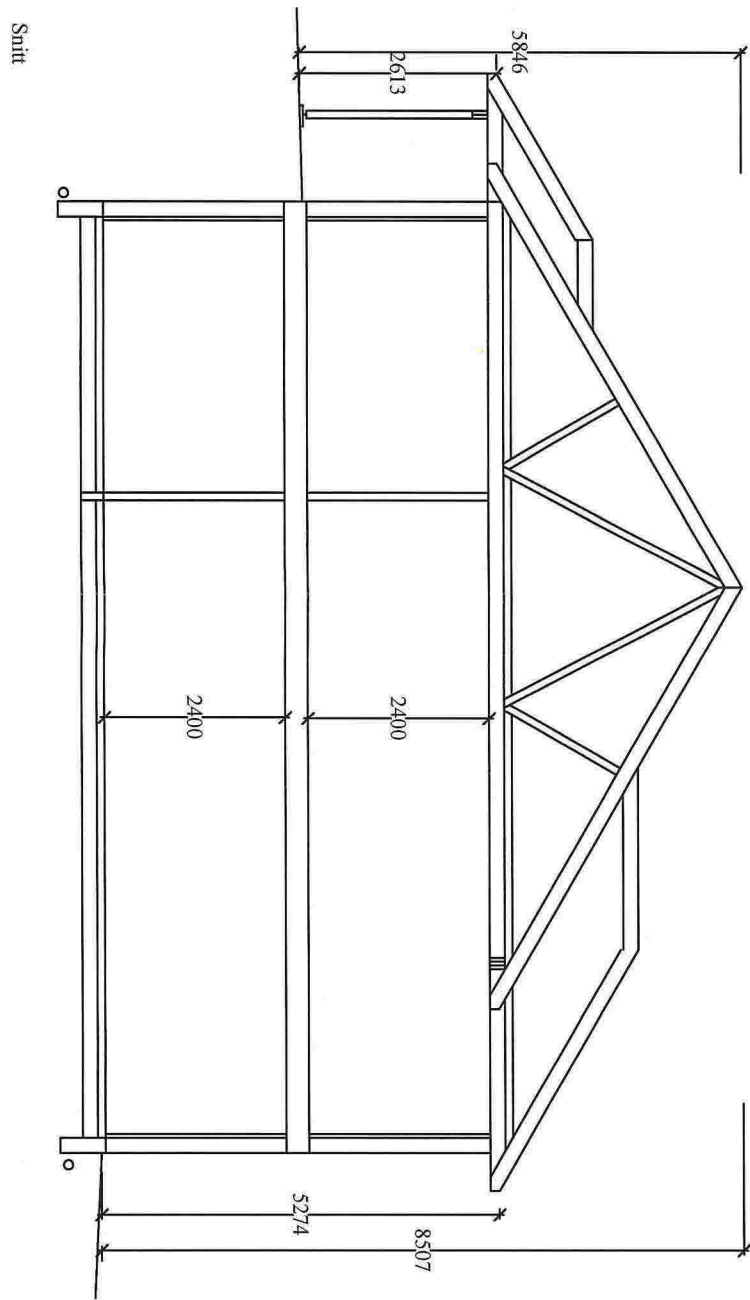


REV.	DATE	REVISJONEN GJELDER			SIGN.
Dato:	12.03.2015	Konstr. /Tegnet	Gnr/bnr:	M&lestokk:	Tiltakshaver:
		DEH		1:100	Harald Norheim
Tittel: Ny enebolig m/garasje					Erstatning for:
					Erstattet av:
					Byggteam Vest AS
Henviisning:	Beregning:			Format:	


Henvisning:		Beregning:		Format:	
Bygteam Vest AS					
Erstatning for:		Erstatet av:			
Harald Norheim		1:100		Titel: Ny enebolig m/garasje	
Tiltaleshaver:		Målestokk:		Dato: 12.03.2015	
				Konstr./Tegnet: DEH	
				Gnr./bnr:	
SIGN.		REVISJONEN GJELDER		DATO	

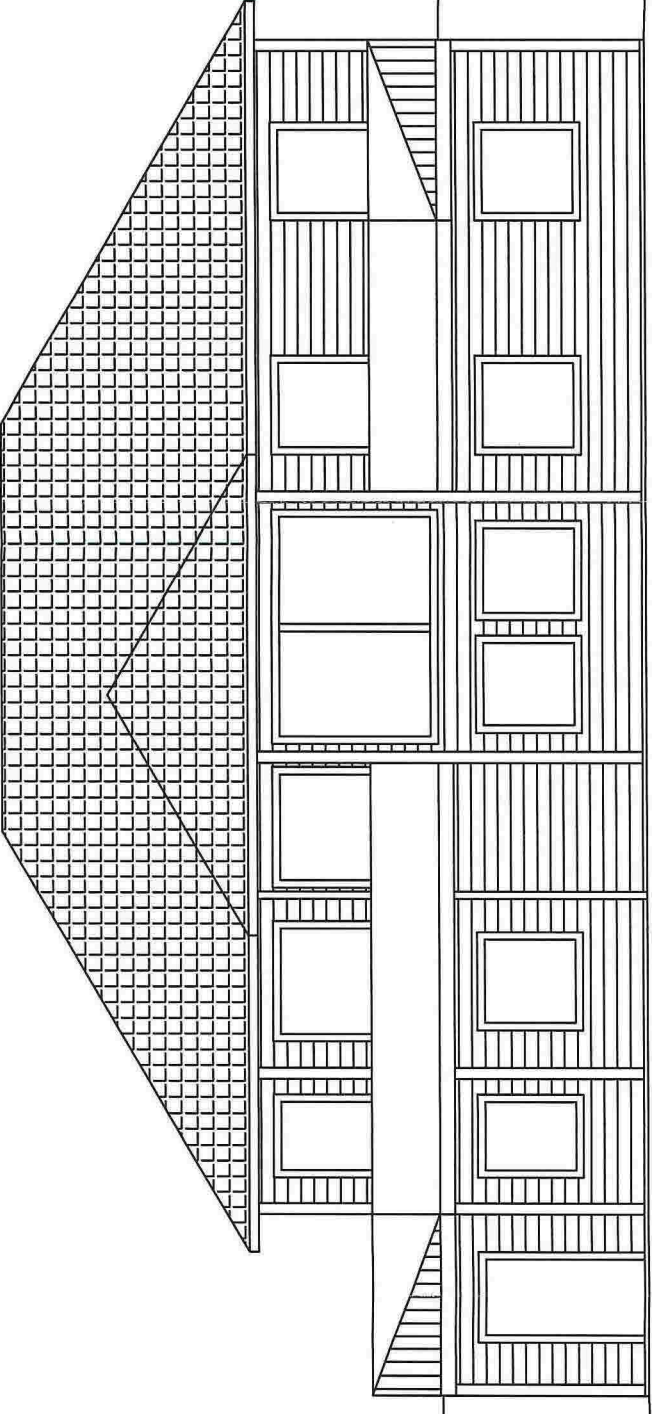


Fasade sør

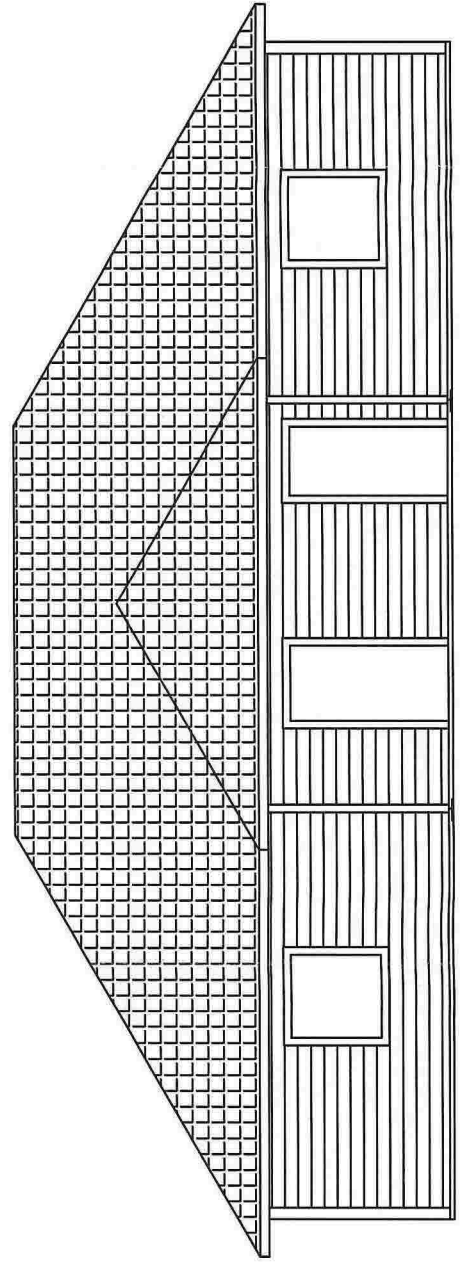


Fasade nord

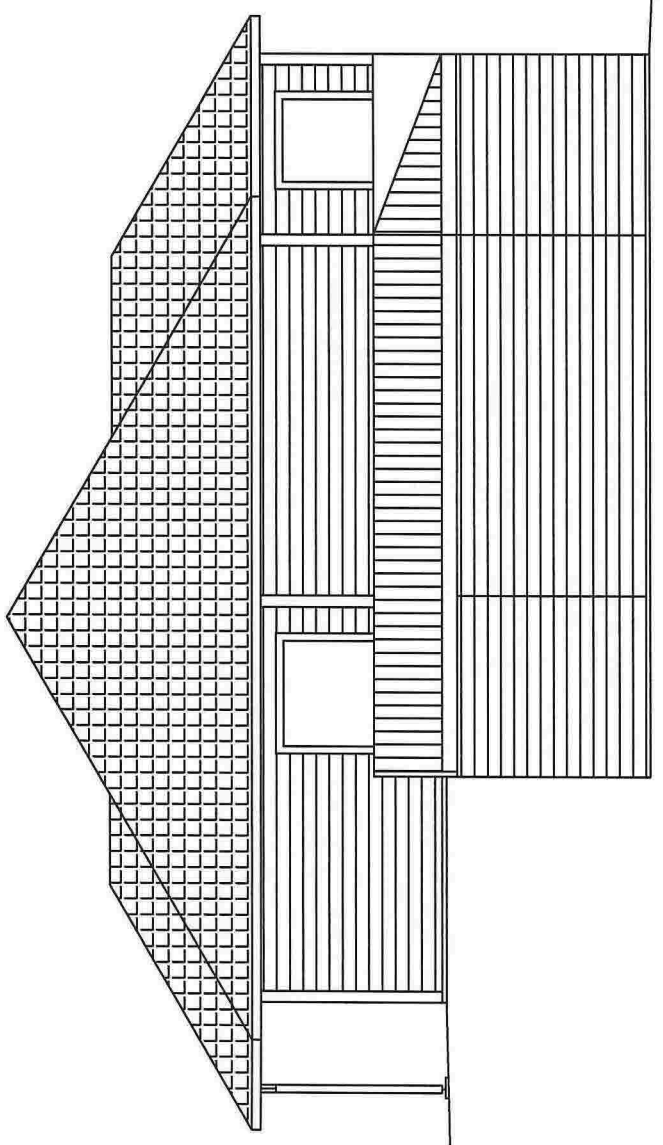


Fasade vest

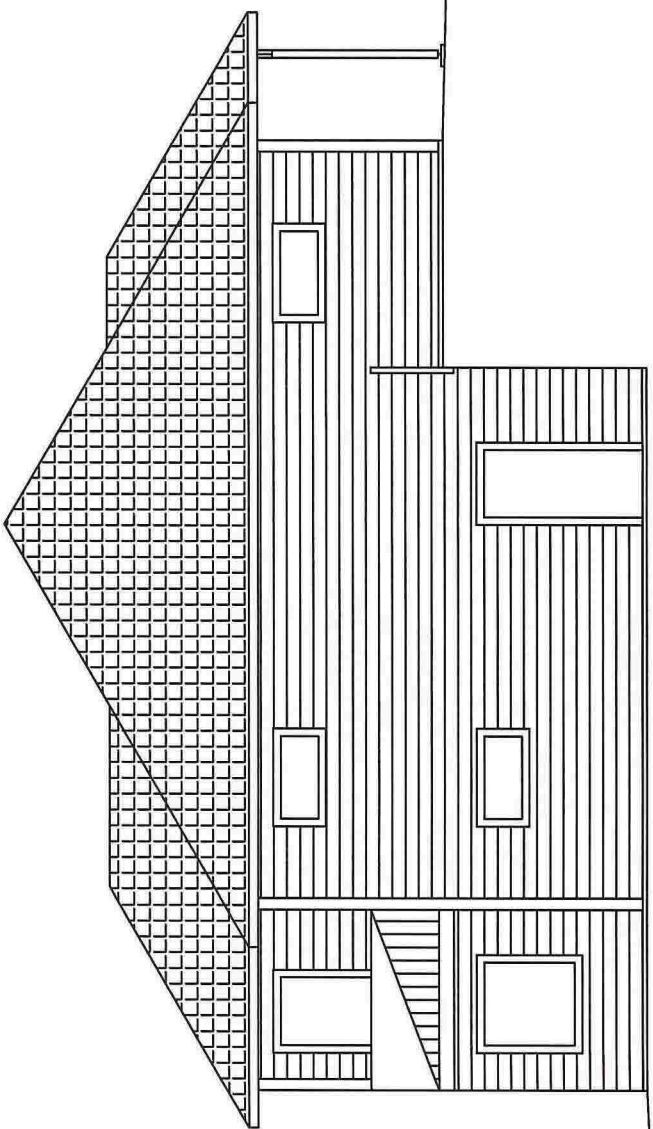


Fasade øst

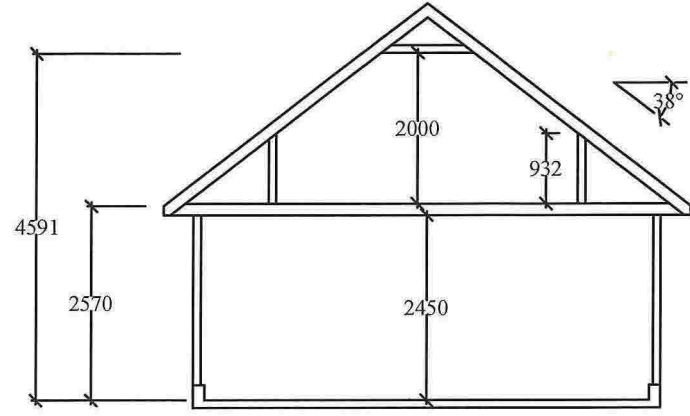

Snitt garasje

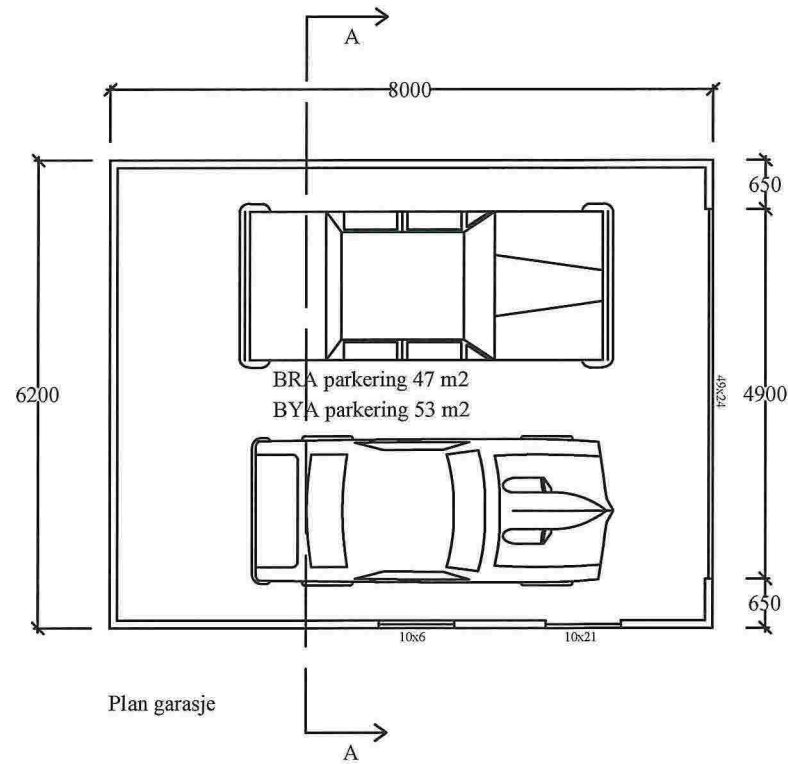


Plan garasje

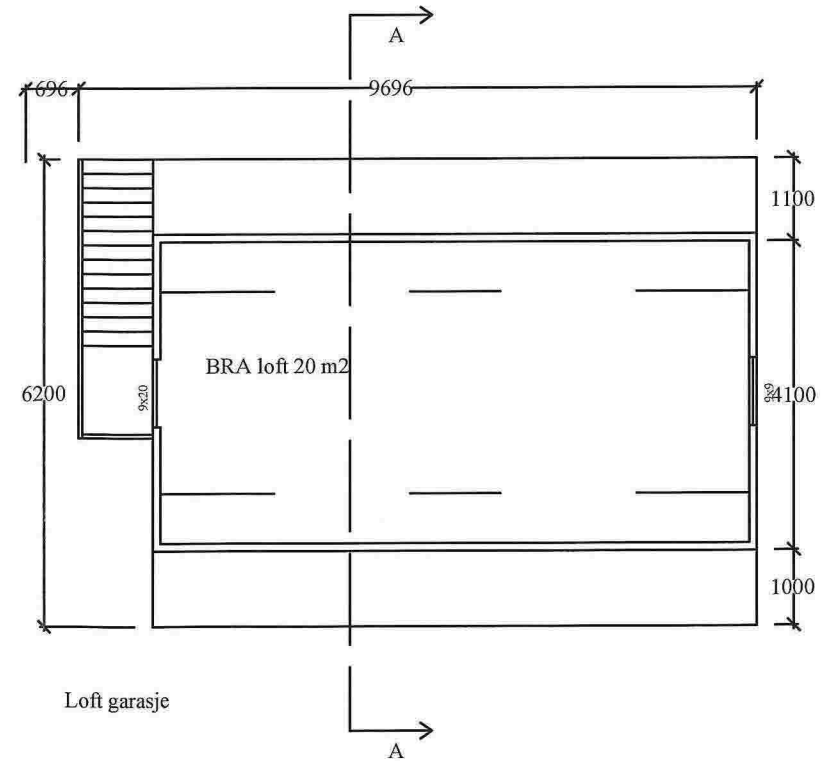


Loft garasje

REV.	DATE	REVISJONEN GJELDER	SIGN.
Date:	12.03.2015	Konstr. / Tegnet	Harald Norheim
	DEH	Gnr/bnr:	Erstattet av:
Titel:	Ny enebolig m/garasje		Byggteam Vest AS
		Målestokk:	Format:
		1:100	
Henvielse:	Beregning:		


Fasade nord

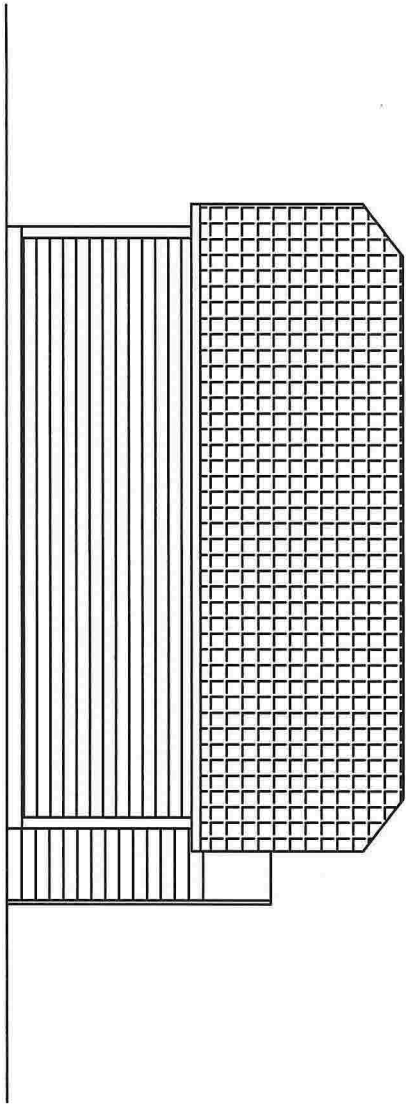


Fasade vest

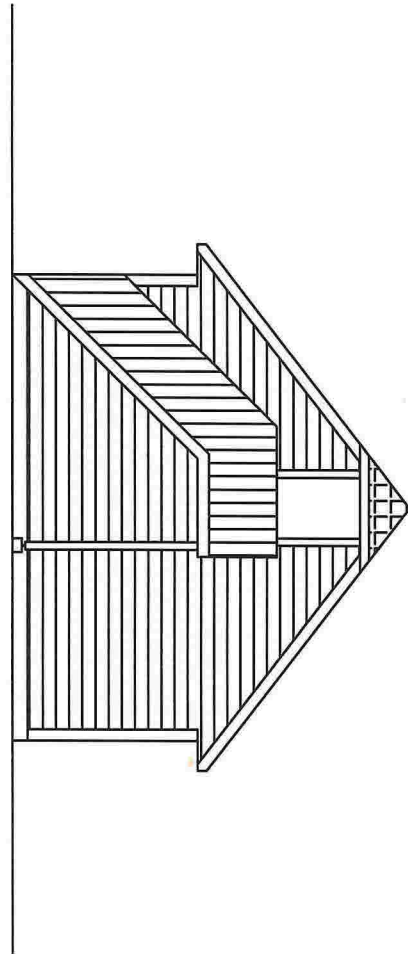

Fasade øst

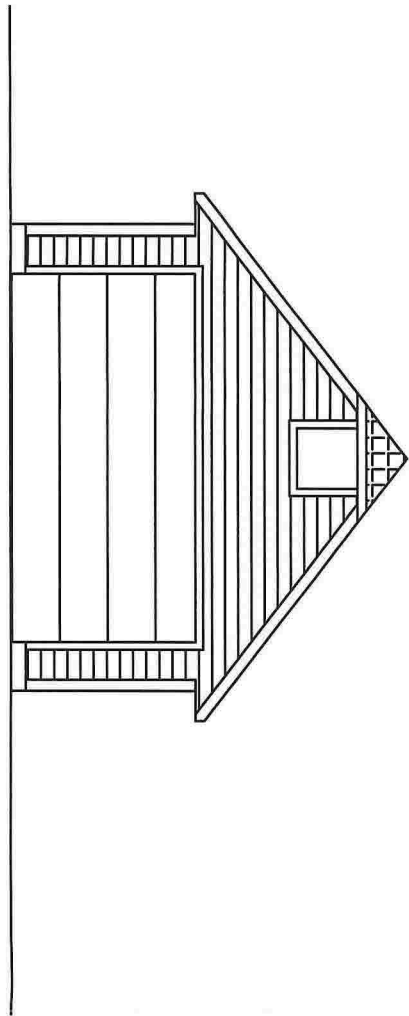

Fasade sør

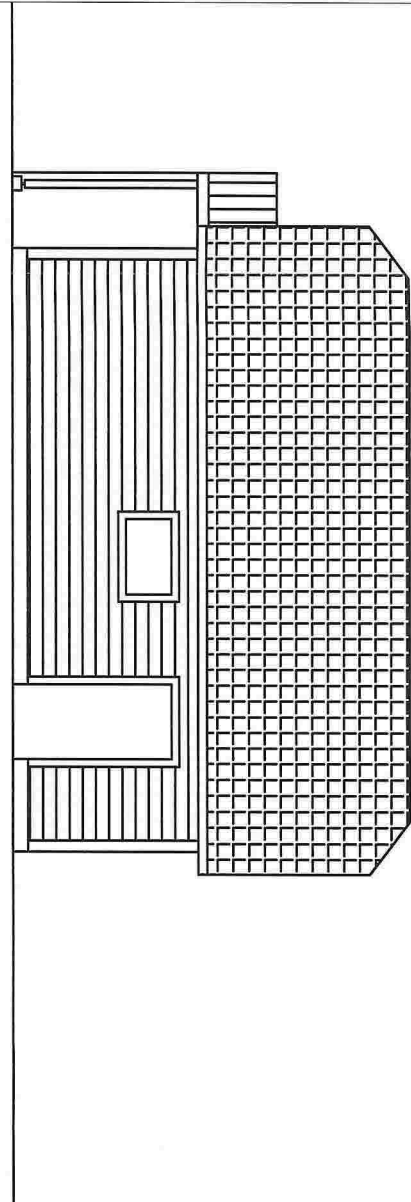

REV.	DATO	REVISJONEN GJELDER			SIGN.
Data:	12.03.2015	Konstr. /Tegnet	Gnr./bnr:	M&lestokk:	Tiltakshaver:
		DEH		1:100	Harald Norheim
Tittel:		Ny enebolig m/garasje		Erstatning for:	Erstattet av:
				Byggteam Vest AS	
Henvisning:		Beregning:		Format:	