



**SITUASJONSKART**

Gnr/Bnr: 43/3 -del av eiedommen  
 Adresse: Eikeland  
 Eigar/søkar: Øystein og Kristian Kim Eikeland

Kvalitet : FKB-B


Målestokk: 1:2500  
 Dato: 07.01.2015

Gjeldande plan : Kommuneplan  
 Planformål : Avsett til regulering til bustad

Vår referanse: amg

- Gjerde
- Usikker eigedomsgrense
- Målt eigedomsgrense
- Bolighus
- Andre bygg

Sign. ....

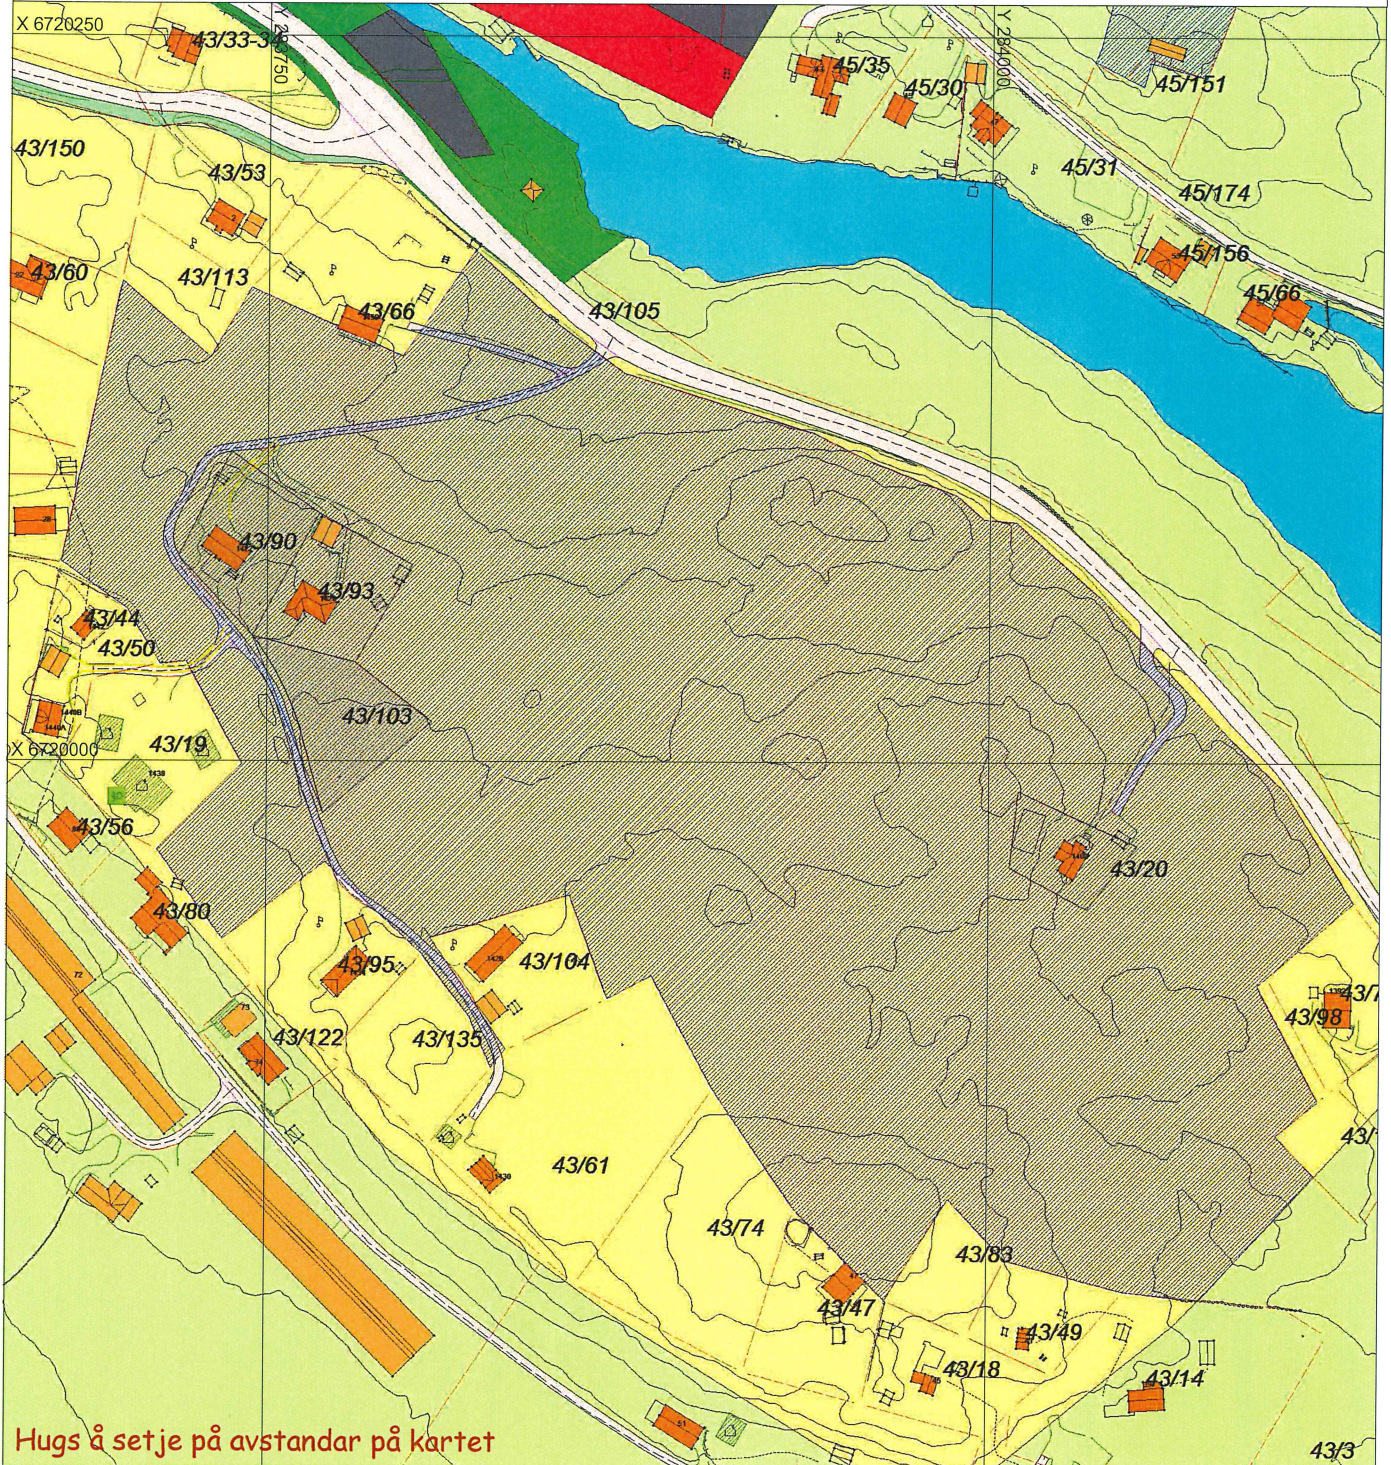

Hugs å setje på avstandar på kartet

**SITUASJONSPLAN**

Tiltak

Underskrift Situasjonsplan

Dato