

D-1

# SITUASJONSKART

Gnr/Bnr: 31/16  
Adresse: Gripavegen 62  
Eigar/søkar: Britt og Asbjørn Borge

Tilkomstvei  
til gr. 31 br. 16

Frih. 7/5-14  
M



MELAND  
KOMMUNE



Kvalitet: FKB-C


Målestokk: 1:1000  
Dato: 05.05.2014

Gjeldande plan: Kommuneplan  
Planformål: LNF

Vår referanse: Amg

Sign. ....

- Gjerde
- Usikker eigedomsgrense
- Målt eigedomsgrense
- Bolighus
- Andre bygg

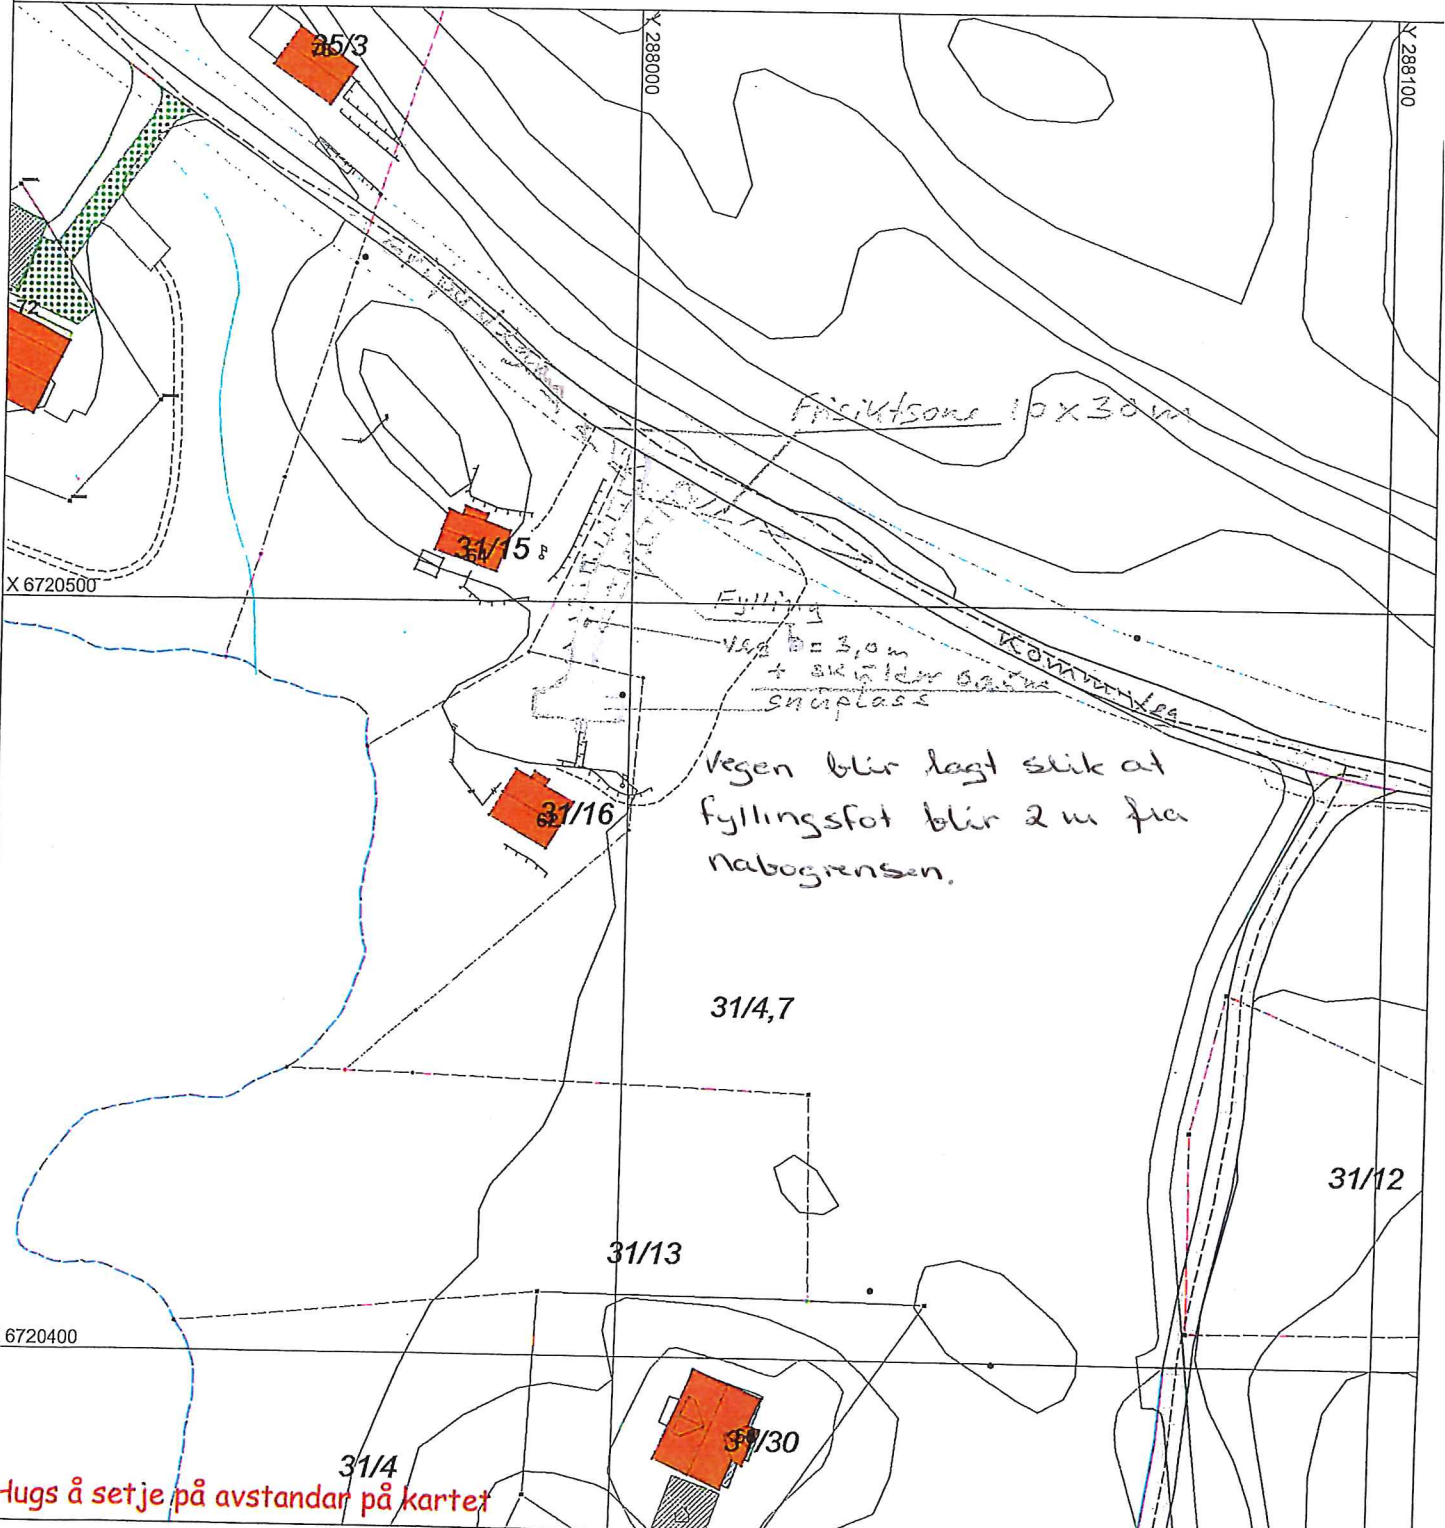

Hugs å setje på avstandar på kartet

## SITUASJONSPLAN

Tiltak

Underskrift Situasjonsplan \_\_\_\_\_ Dato \_\_\_\_\_