



Tverrprofil M = 1:10

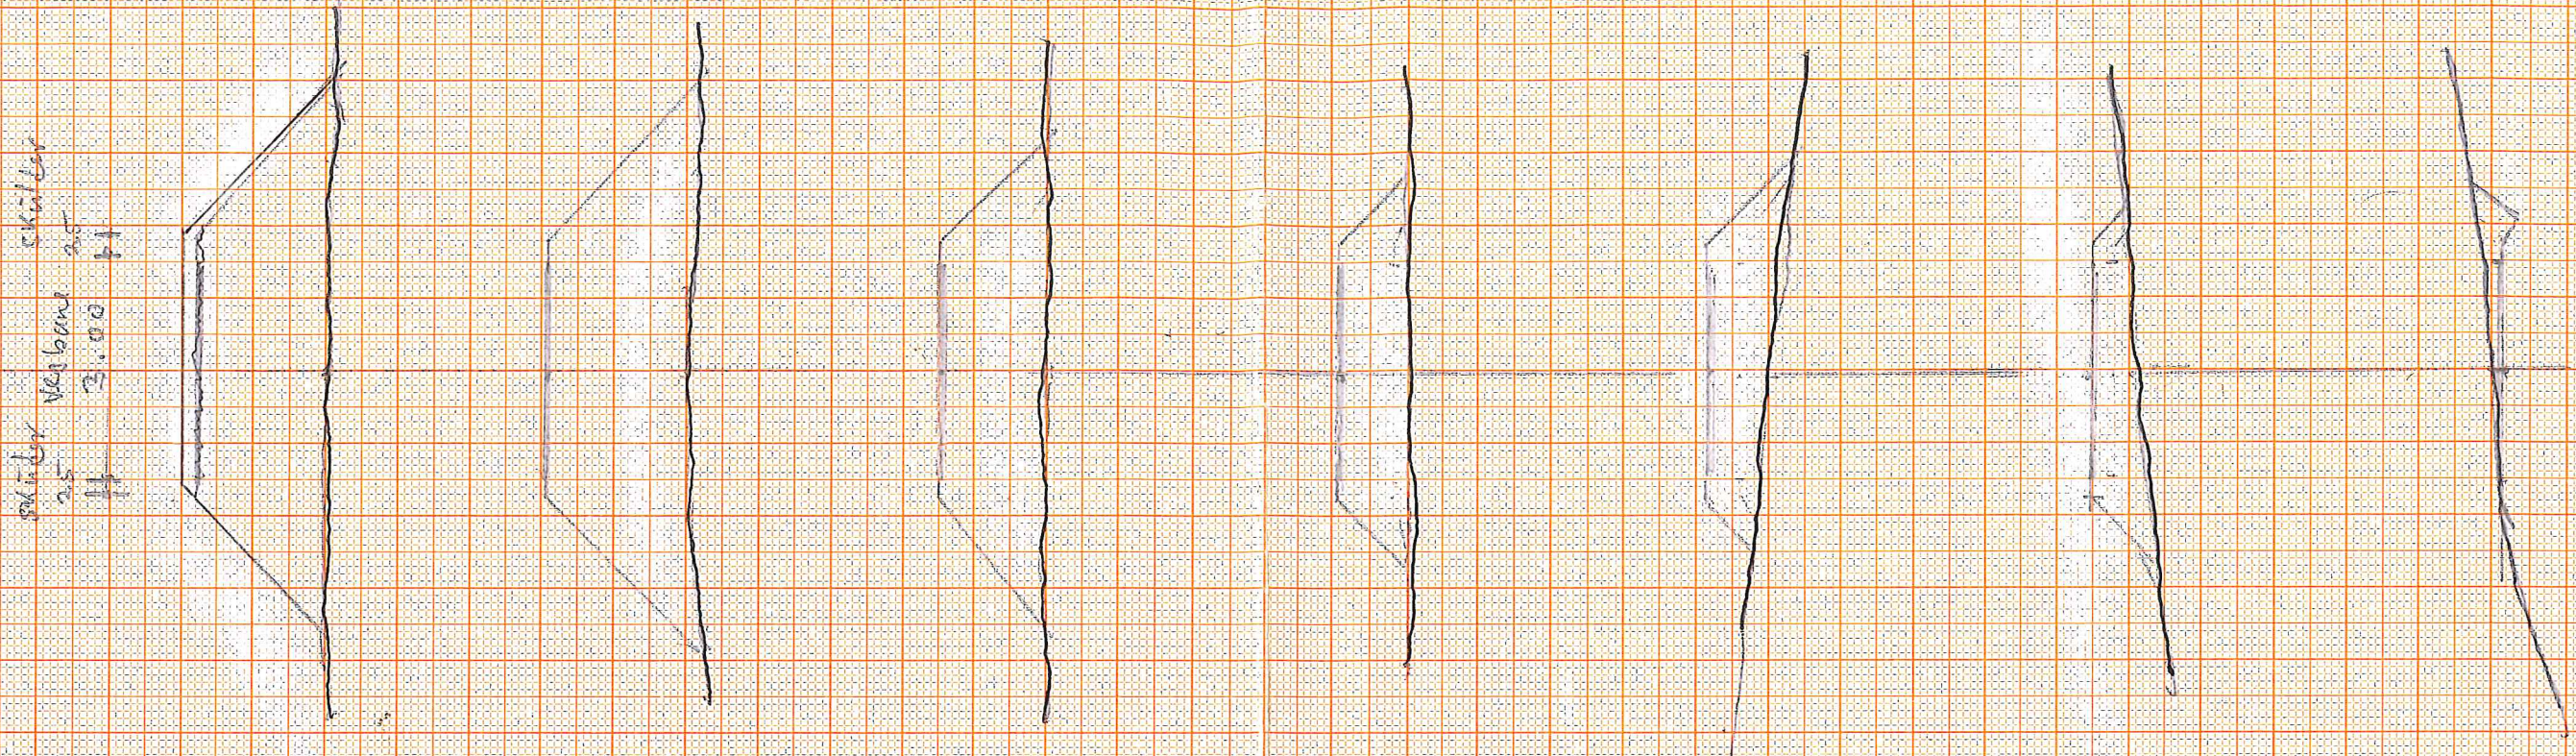

Lengdeprofil ME = 1:100  
M = 1:10

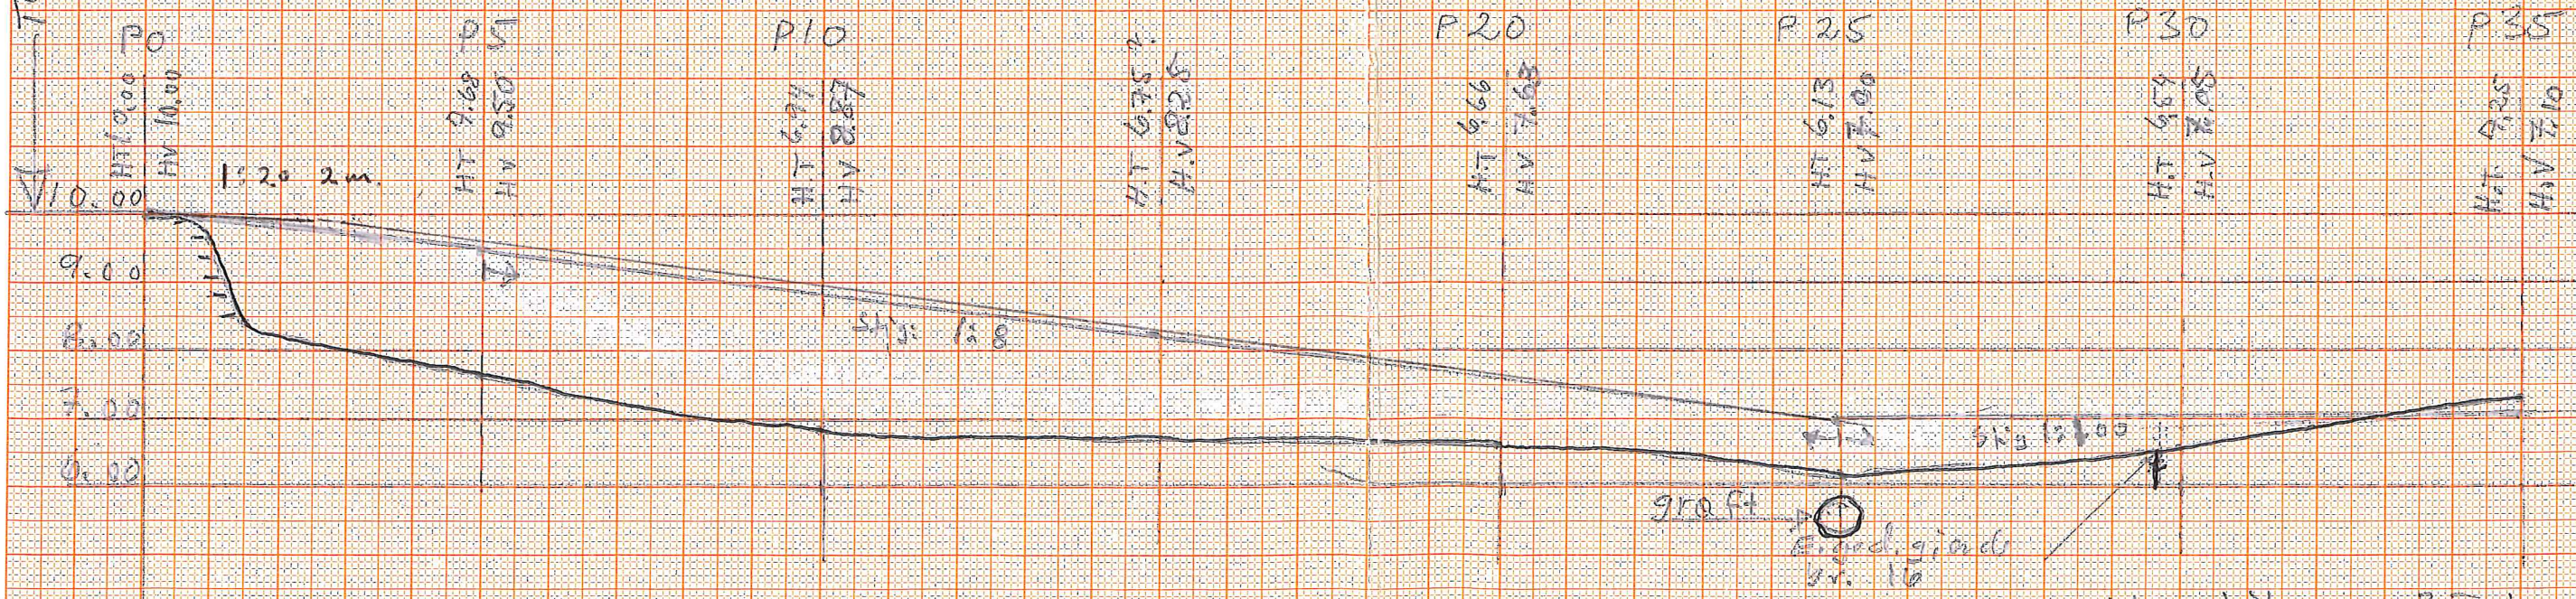

NB! Lokal høgd. Utgangspkt topp asfalt p. 0 H = 10.00 m  
 HT = høgd terrenng  
 HV = høgd fortligg topp veg

Veg til gm 35 km i b  
 i Meland  
 lengdeprofil ME = 1:100  
 M = 1:10  
 Tverrprofil M = 1:10  
 Frøehaug 3/5-14 P. Sjødal