

26-November-2014

KOMMUNE



SITUASJONSKART

Gnr/Bnr: 27/237
Adresse: Moldekleivmarka 26A
Eigar/søkar: Rolf, Rita og Frode Tuft

Kvalitet : FKB-B

Målestokk: 1:500
Dato: 23.10.2014

Gjeldande plan : Reguleringsplan

Planformål : Bustad

Vår referanse: PAS

// — // Gjerde
- - - - Usikker eigedomsgrense
— — — — Målt eigedomsgrense

■ Bolighus
□ Andre bygg


Sign.

MELAND KOMMUNE

Godtcekt 13/4-2015

Saksnr. DNT sak 107/2015

Sakshandsamar e.f. [Signature]

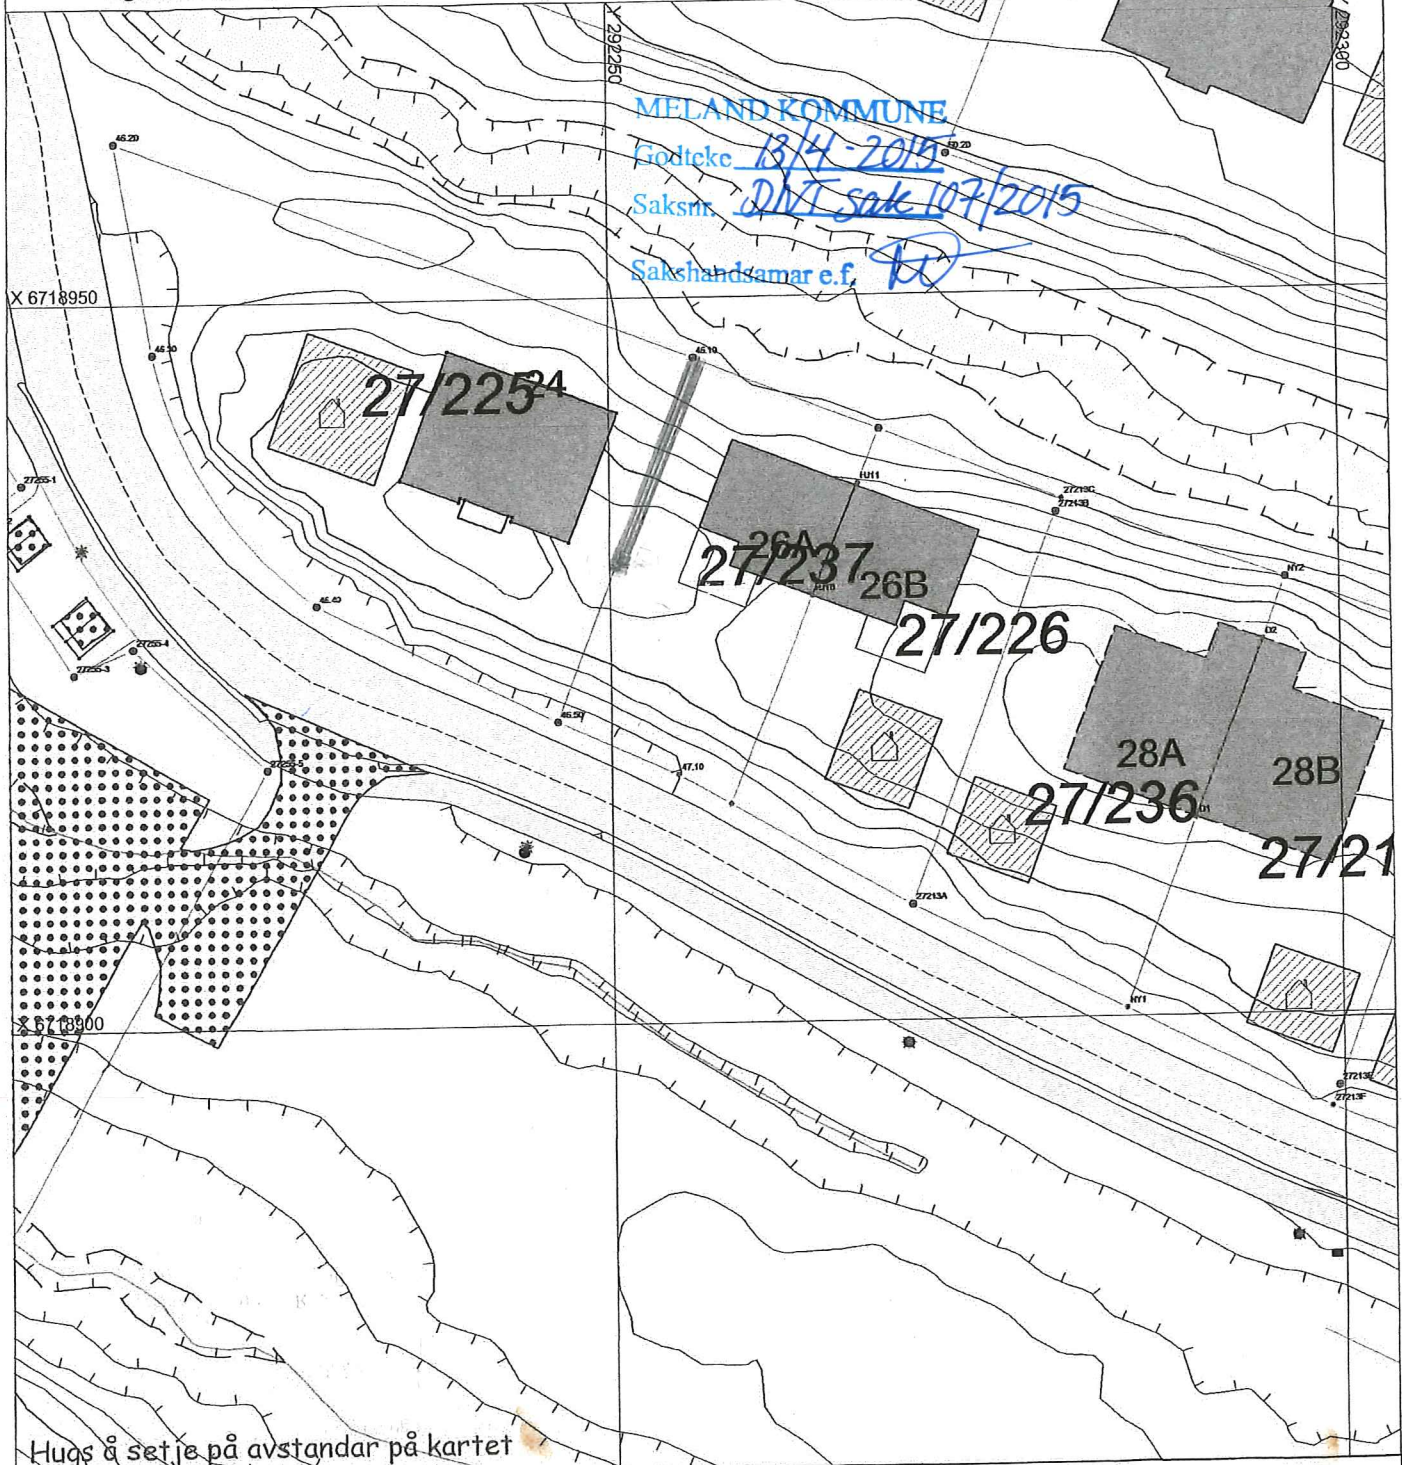

Hugs å setje på avstandar på kartet

SITUASJONSPLAN

■ Tiltak

Underskrift Situasjonsplan _____ Dato _____

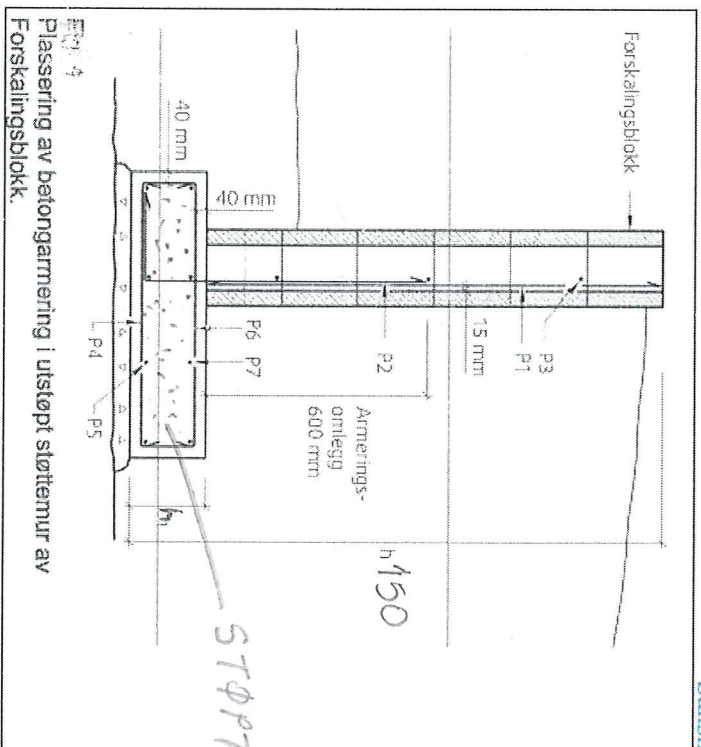
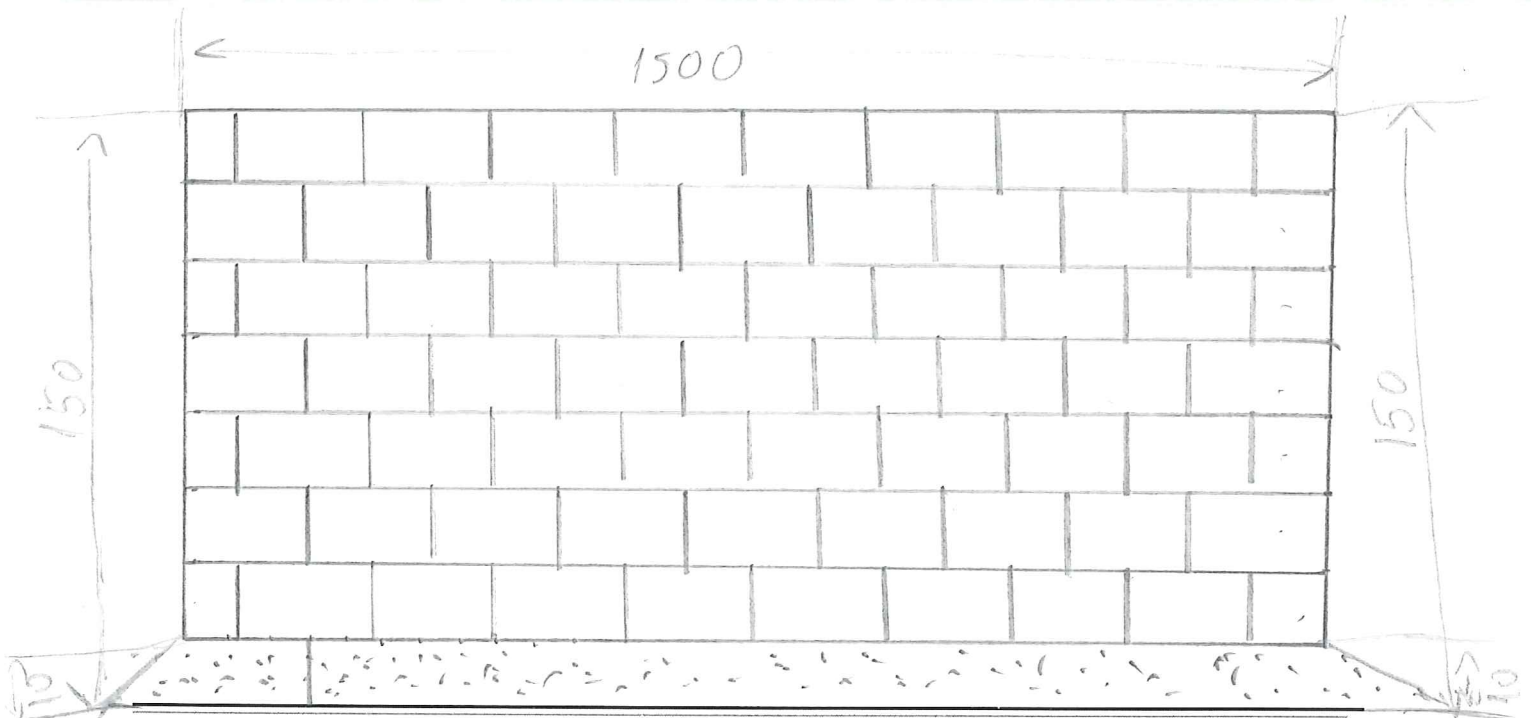


Fig. 4
Plassering av betongarmering i utstøpt støttemur av Forskallingsblokk.

STØPT TUNNAMENT

MELAND KOMMUNE
 Godteke 13/04-2015
 Saksnr. DNI sak 107/2015
 Sakshandsamar e.f. *KB*