

SITUASJONSKART

Gnr/Bnr: 42/119
Adresse: Eikelandsvegen 148 B
Eigar/søkar: Trine og Idar Bruvik

Kvalitet : FKB-B

Gjeldande plan : Kommuneplan

Planformål : LNF

Vår referanse: PAS

Sign.






Målestokk: 1:500
Dato: 30.03.2015

MELAND
KOMMUNE



// // Gjerde
- - - Usikker eigedomsgrænse
- - - Målt eigedomsgrænse

 Bolighus
 Andre bygg

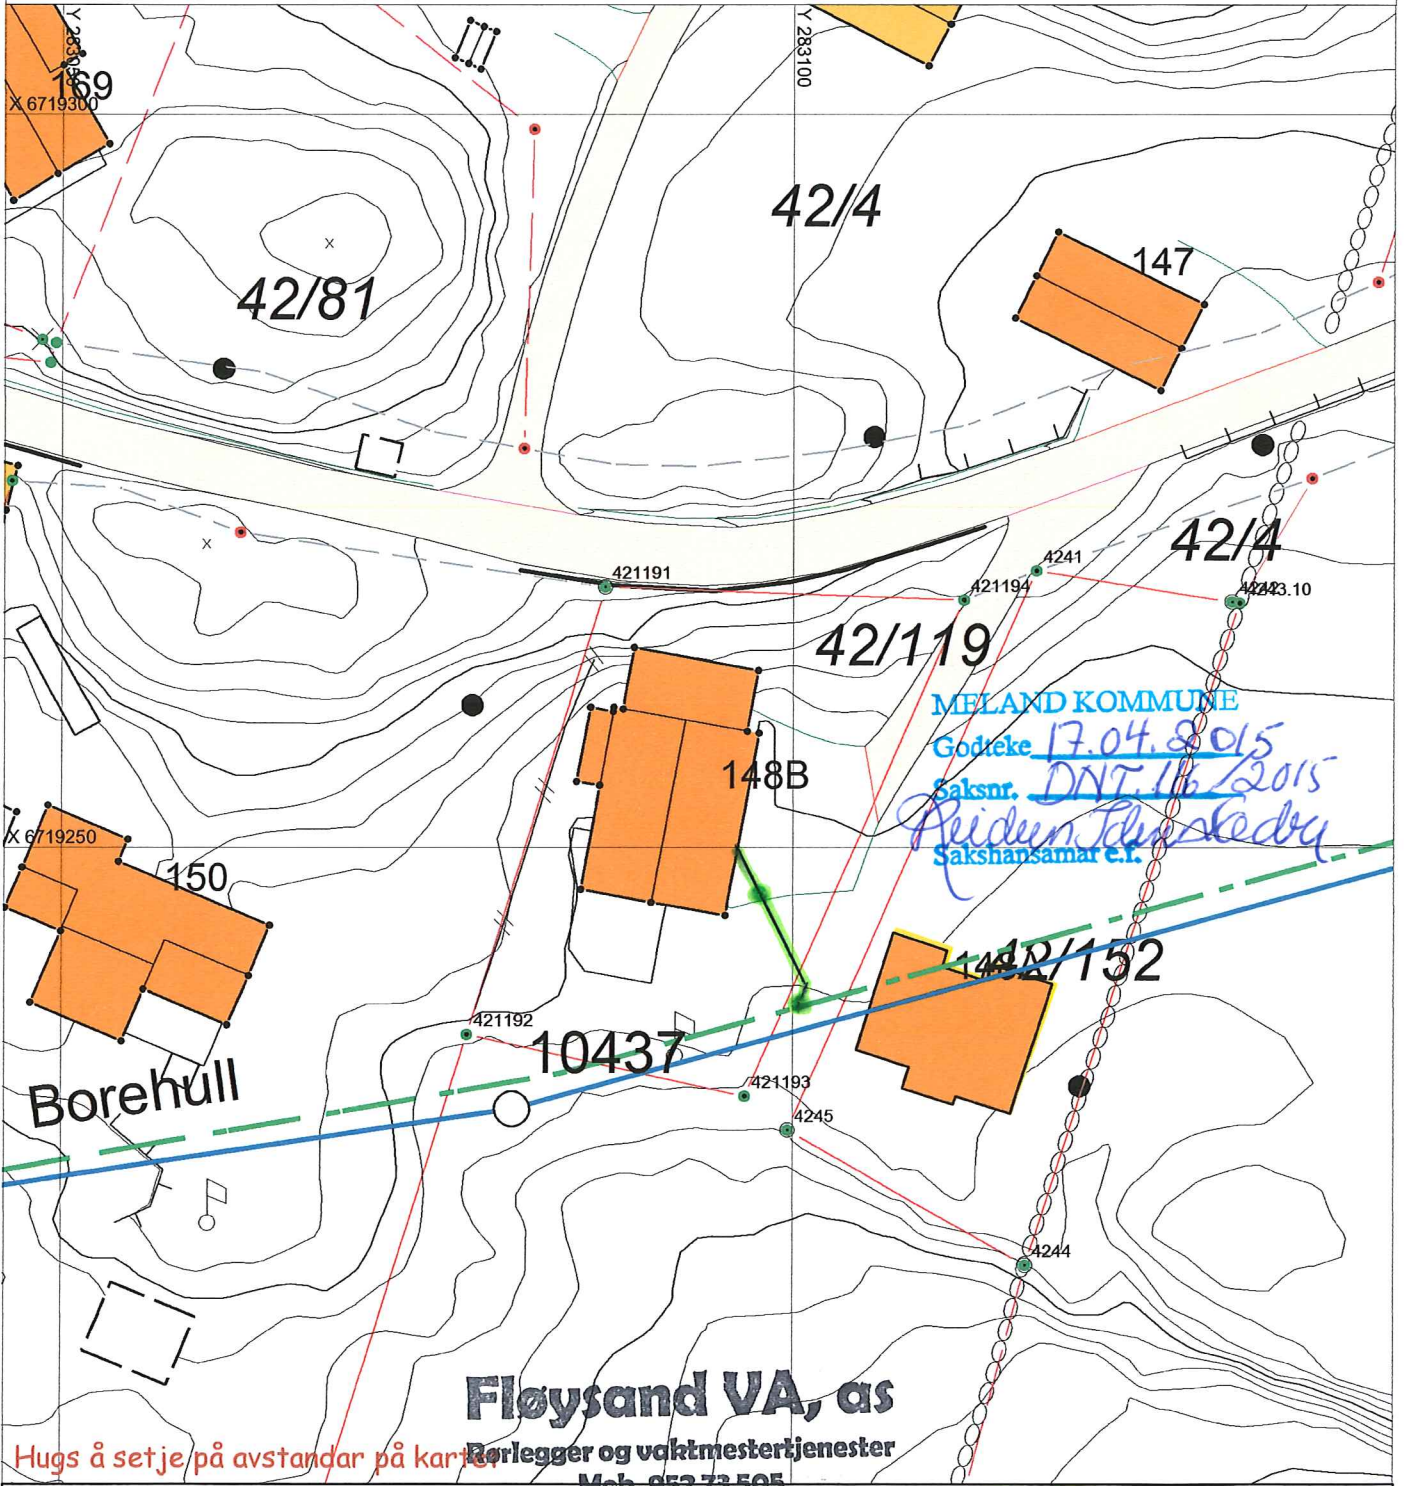

Fløysand VA, as
Berlegger og vaktmestertjenester
Mob. 952 73 505

Hugs å setje på avstandar på kartet

SITUASJONSPLAN

 Tiltak

Fløysand, 5918 Frekhaug
Org.nr.: No 987 774 525 MVA

Underskrift Situasjonsplan

Dato

T.F. 20/3-15.