



Veitrasè i hht  
godkjent reg plan

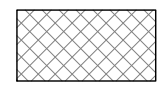

Flexibilitetssone

REV.	ENDRING GJELDER				DATE	TEGNET
Meland Kommune						
Gnr. 19, bnr 31, 59, 60 og gnr 22, bnr 217 og 218						
Byggregjering AS						
ASKBY	TEGN. AV	KONTR. AV	KONTR. AV	MÅL	PROSJEK. NR.	BYGG
15.05.12	AK	AK	.	1:2000	12001	050
PROSJEKTSTYRING VEST AS						D1
HOLMEDELLEN 7		PROSJEKTADMINISTRASJON		EPOST: <a href="mailto:info@psv.no">info@psv.no</a>		TELF. 950 88 447

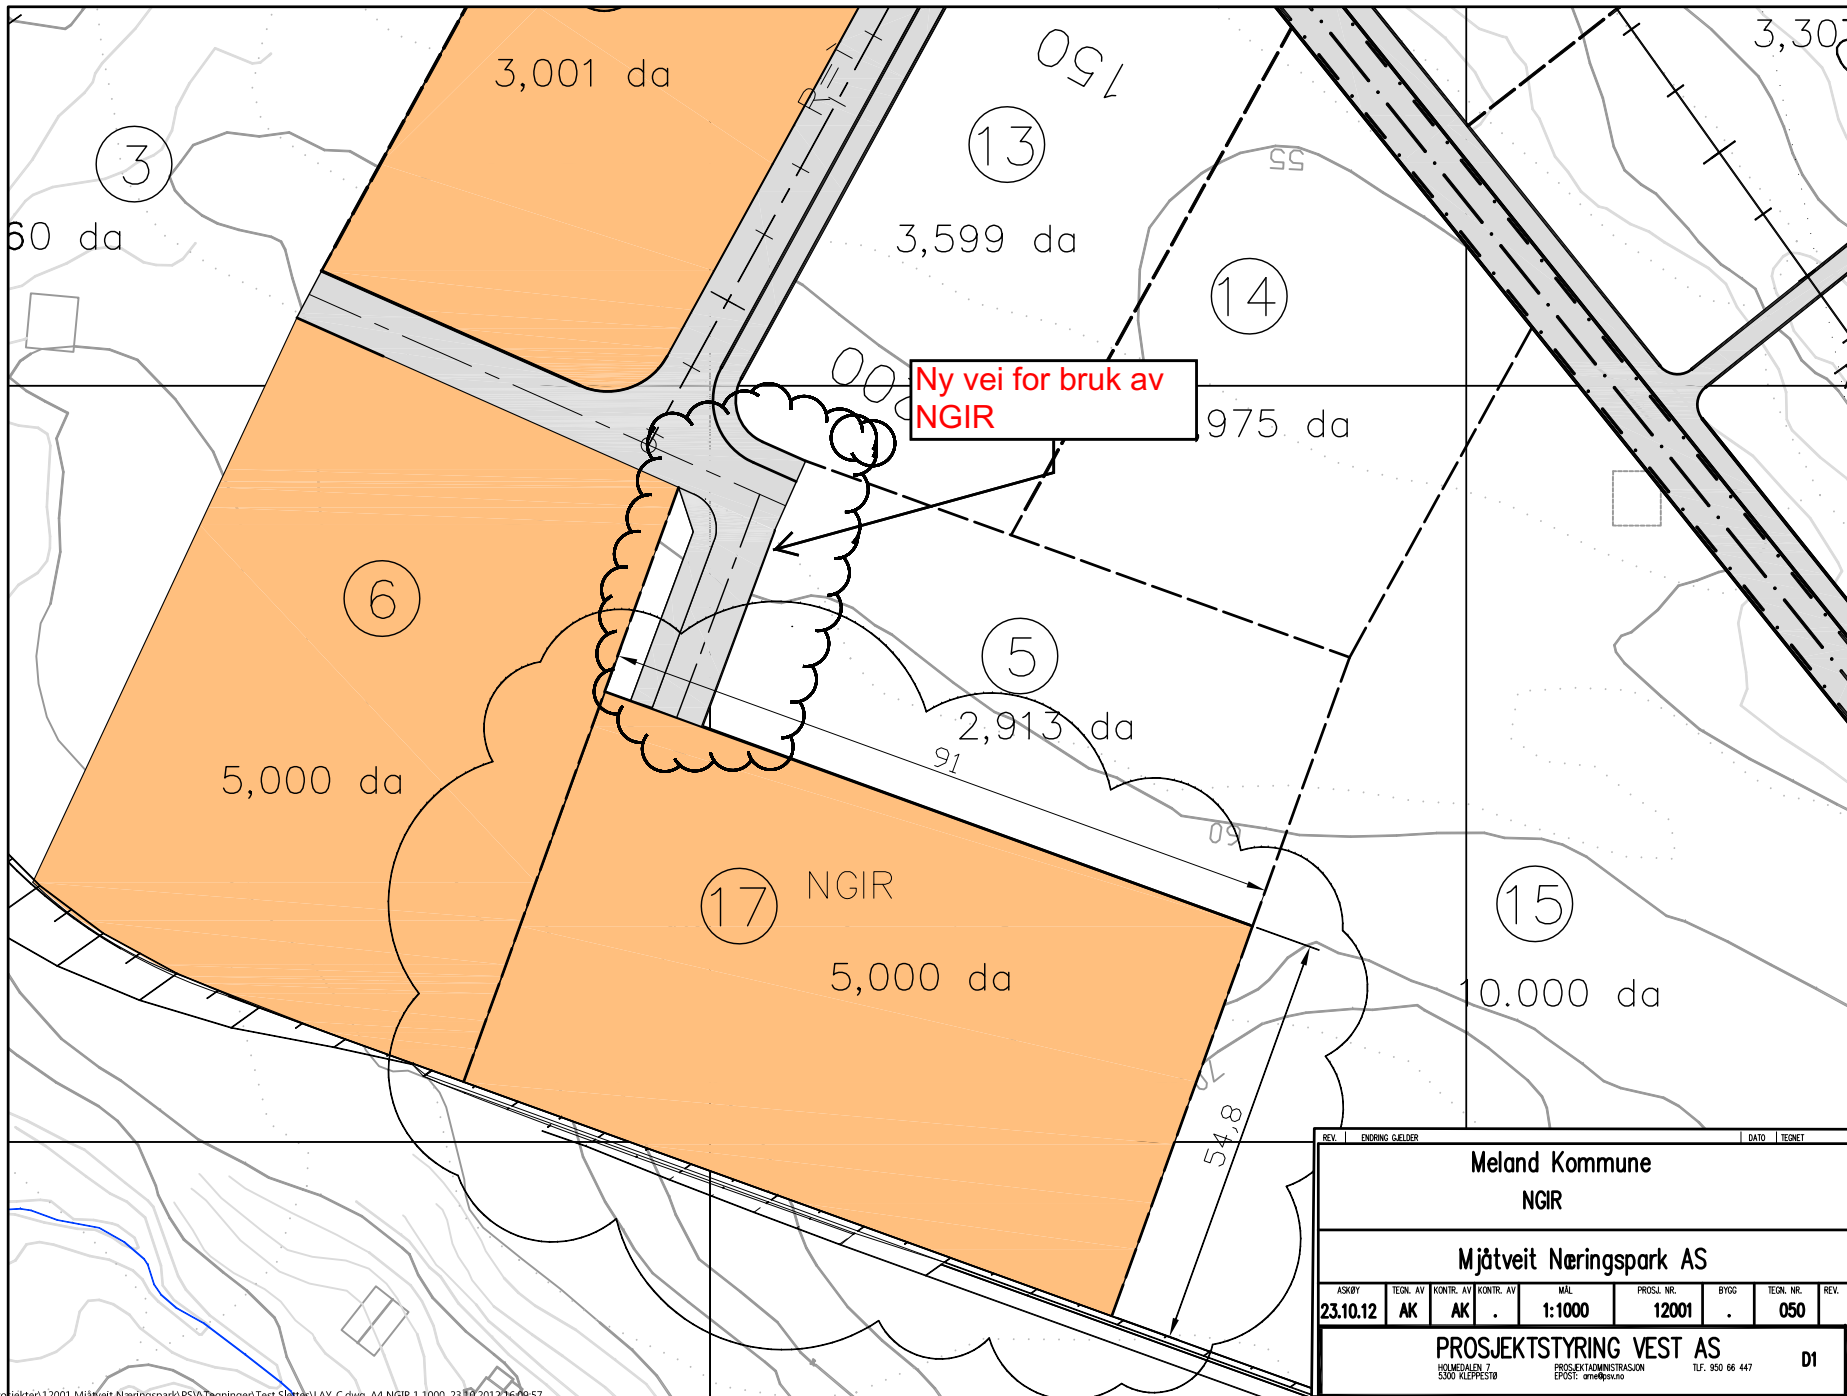

Ny vei for bruk av  
NGIR

REV.		ENDRING/GJELDER				DATO		TEGNET	
<b>Meland Kommune</b>									
<b>NGIR</b>									
<b>Mjåtveit Næringspark AS</b>									
ASKBY	TEGN. AV	KONTR. AV	KONTR. AV	MÅL	PROSJ. NR.	BYGG	TEGN. NR.	REV.	
23.10.12	AK	AK	.	1:1000	12001	.	050		
<b>PROSJEKTSTYRING VEST AS</b>									
HOLMVALEN 7		PROSJEKTADMINISTRASJON		EPOST: <a href="mailto:ordstyring@psv.no">ordstyring@psv.no</a>		TELF: 950 66 447		<b>D1</b>	