

# SITUASJONSKART

Gnr/Bnr: 27/51  
Adresse: Sjøvegen 30  
Eigar/sokar: Vera og Rune Refsnes

Kvalitet: FKB-B

Gjeldande plan: Kommuneplan  
Planformål: LNF

Vår referanse: PAS

Sign. ....




MELAND  
KOMMUNE



Målestokk: 1:500  
Dato: 27.10.2014

— Gjerde  
- - - Usikker eigedomsgrænse  
- · - Målt eigedomsgrænse

■ Bolighus  
■ Andre bygg

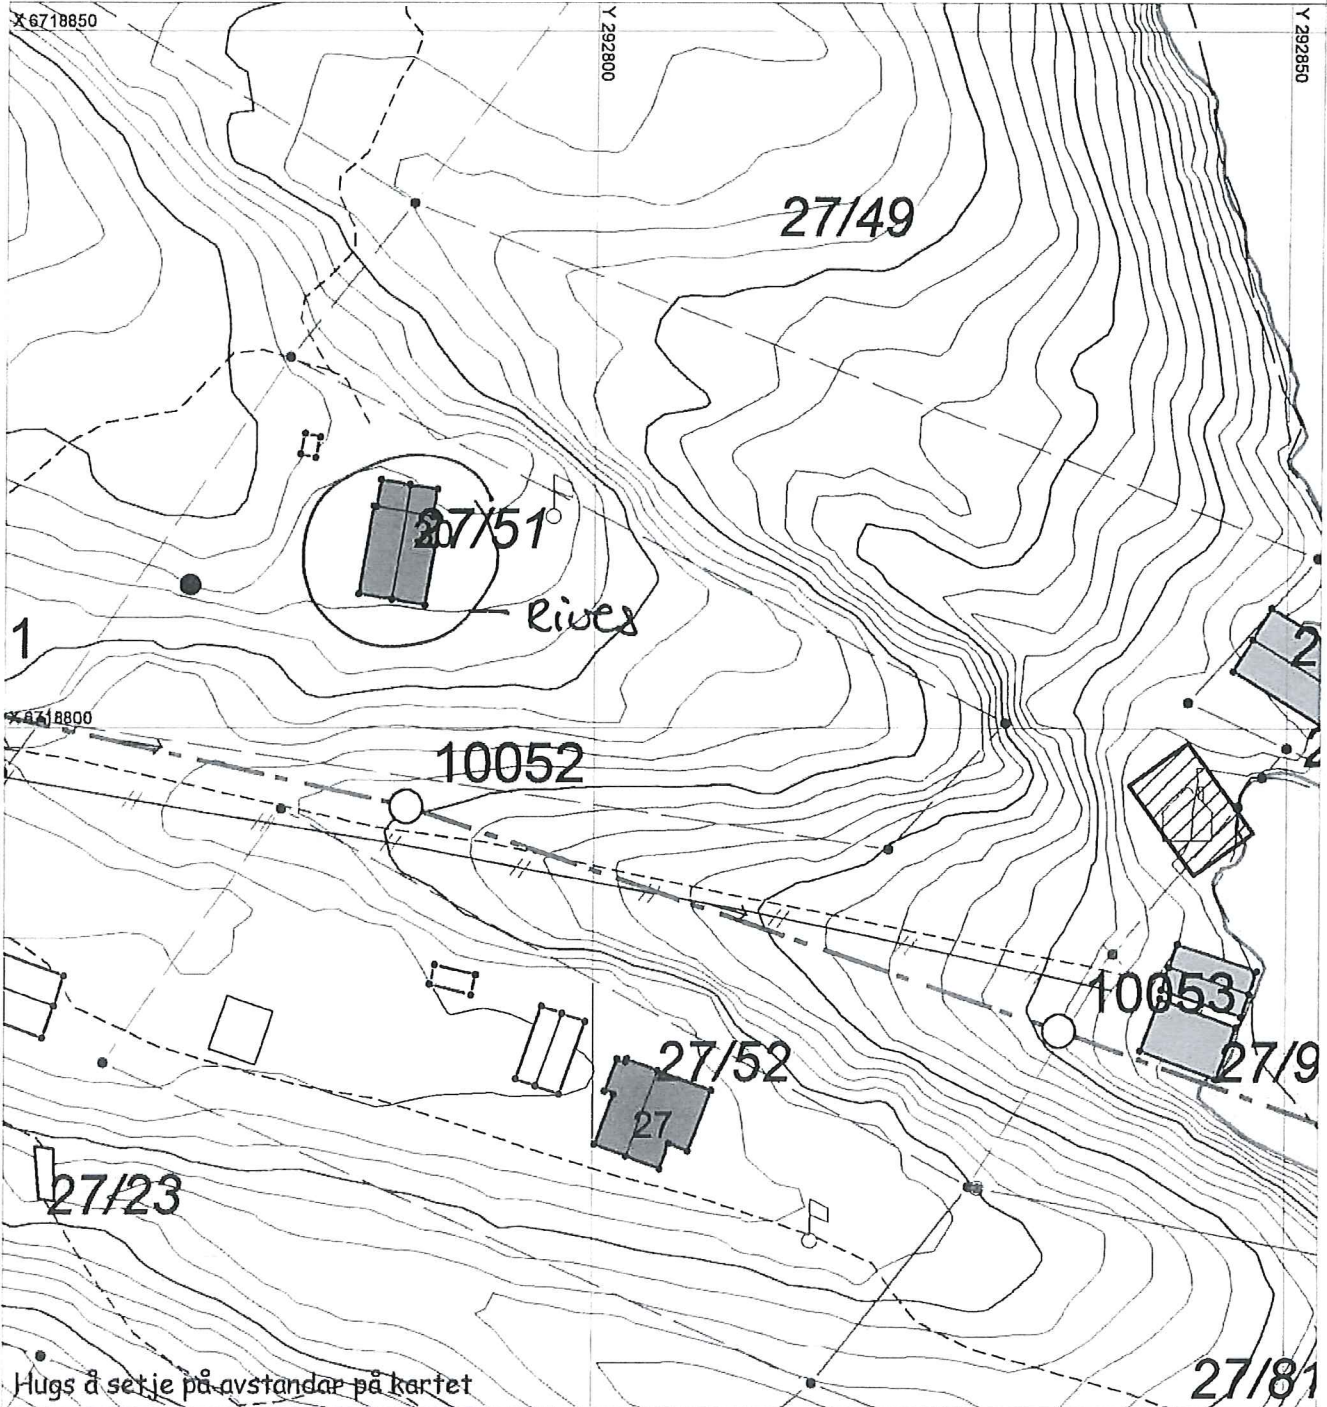

Hugs å setje på avstandar på kartet

## SITUASJONSPLAN

■ Tiltak

Britt Stenbro 14.11.2014

Underskrift Situasjonsplan

Dato

# SITUASJONSKART

Gnr/Bnr: 27/51  
Adresse: Sjøvegen 30  
Eigar/sokar: Vera og Rune Refsnes

Kvalitet: FKB-B

Gjeldande plan: Kommuneplan  
Planformål: LNF

Vår referanse: PAS

Sign: .....




Målestokk: 1:500  
Dato: 27.10.2014

MELAND  
KOMMUNE




	Gjerde		Bolighus
	Usikker eigedomsgrense		Andre bygg
	Målt eigedomsgrense		

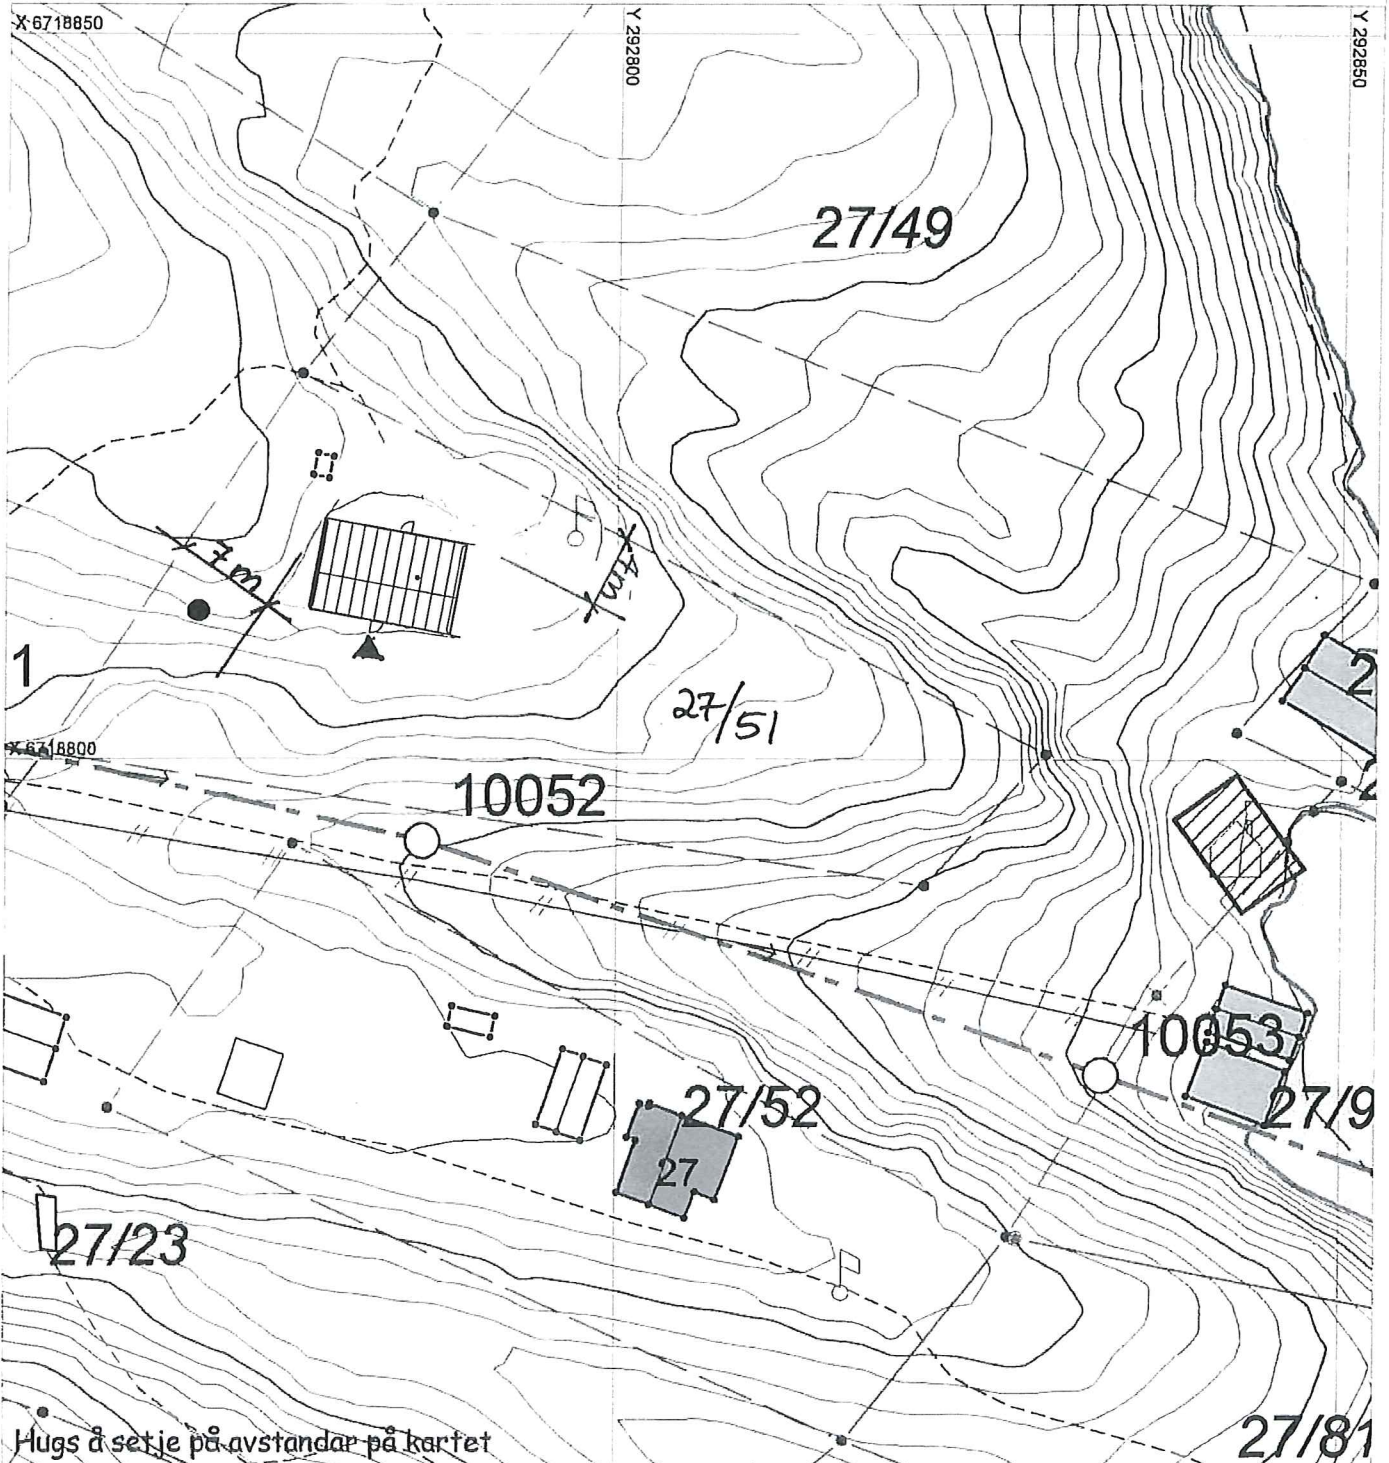


## SITUASJONSPLAN

Tiltak


*Britt Stenbro* 14.11.2014  
Underskrift Situasjonsplan Dato

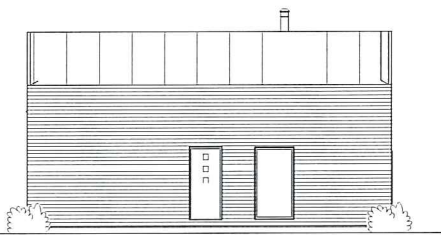


Fasade mot sør

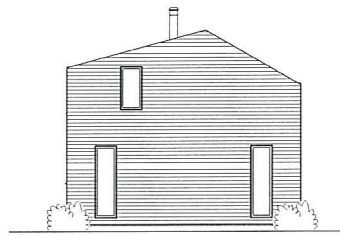


Fasade mot vest

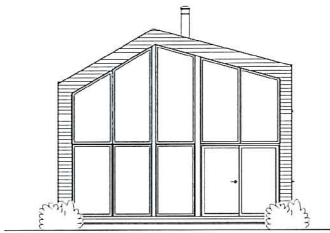

Fasade mot øst

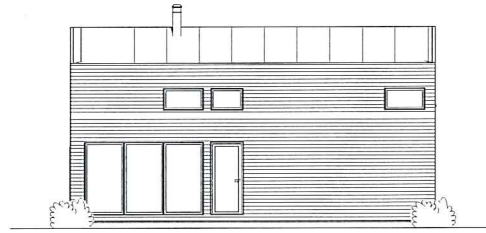

Fasade mot nord

B	Terrasse fjernet.			Britt	27.01.2015
A	Endret til liggende kledning			Britt	21.01.2015
REV.	ANT.	ENDRINGEN GJELDER		SGN	DATE
				Søndre Eiendom AS, Postboks 240, 8459 Melbu Telefon: 76 11 46 50 Fax: 76 11 46 59 E-post: Firmapost@Vikinghytter.no	
				 <b>Vikinghytter</b>	
Dato	Korser/Tegnet	Kontroll	Kontroll dato	Målestokk	Tegning nr.
29.09.2014	Britt			1 : 100	102
Vera og Rune Refsnes					
Byggeadr.:					
BLÅTANN 1020 Speilvendi Tilpasset		Fasader			
Tegningen må hverken helt eller delvis kopieres eller benyttes ved utførelse av arbeider som Søndre Eiendom AS ikke medvirker i.					