

SITUASJONSKART

Gnr/Bnr: 31/19
 Adresse: Gripavegen 21
 Eigar/søkar: Remi Hindenes Bergetun

Kvalitet : FKB-B

Gjeldande plan : Kommuneplan
 Planformål : LNF

Vår referanse: PAS

Sign.




Målestokk: 1:1000
 Dato: 15.04.2015

MELAND
 KOMMUNE



- Gjerde
- Usikker eigedomsgrense
- Målt eigedomsgrense
- Bolighus
- Andre bygg

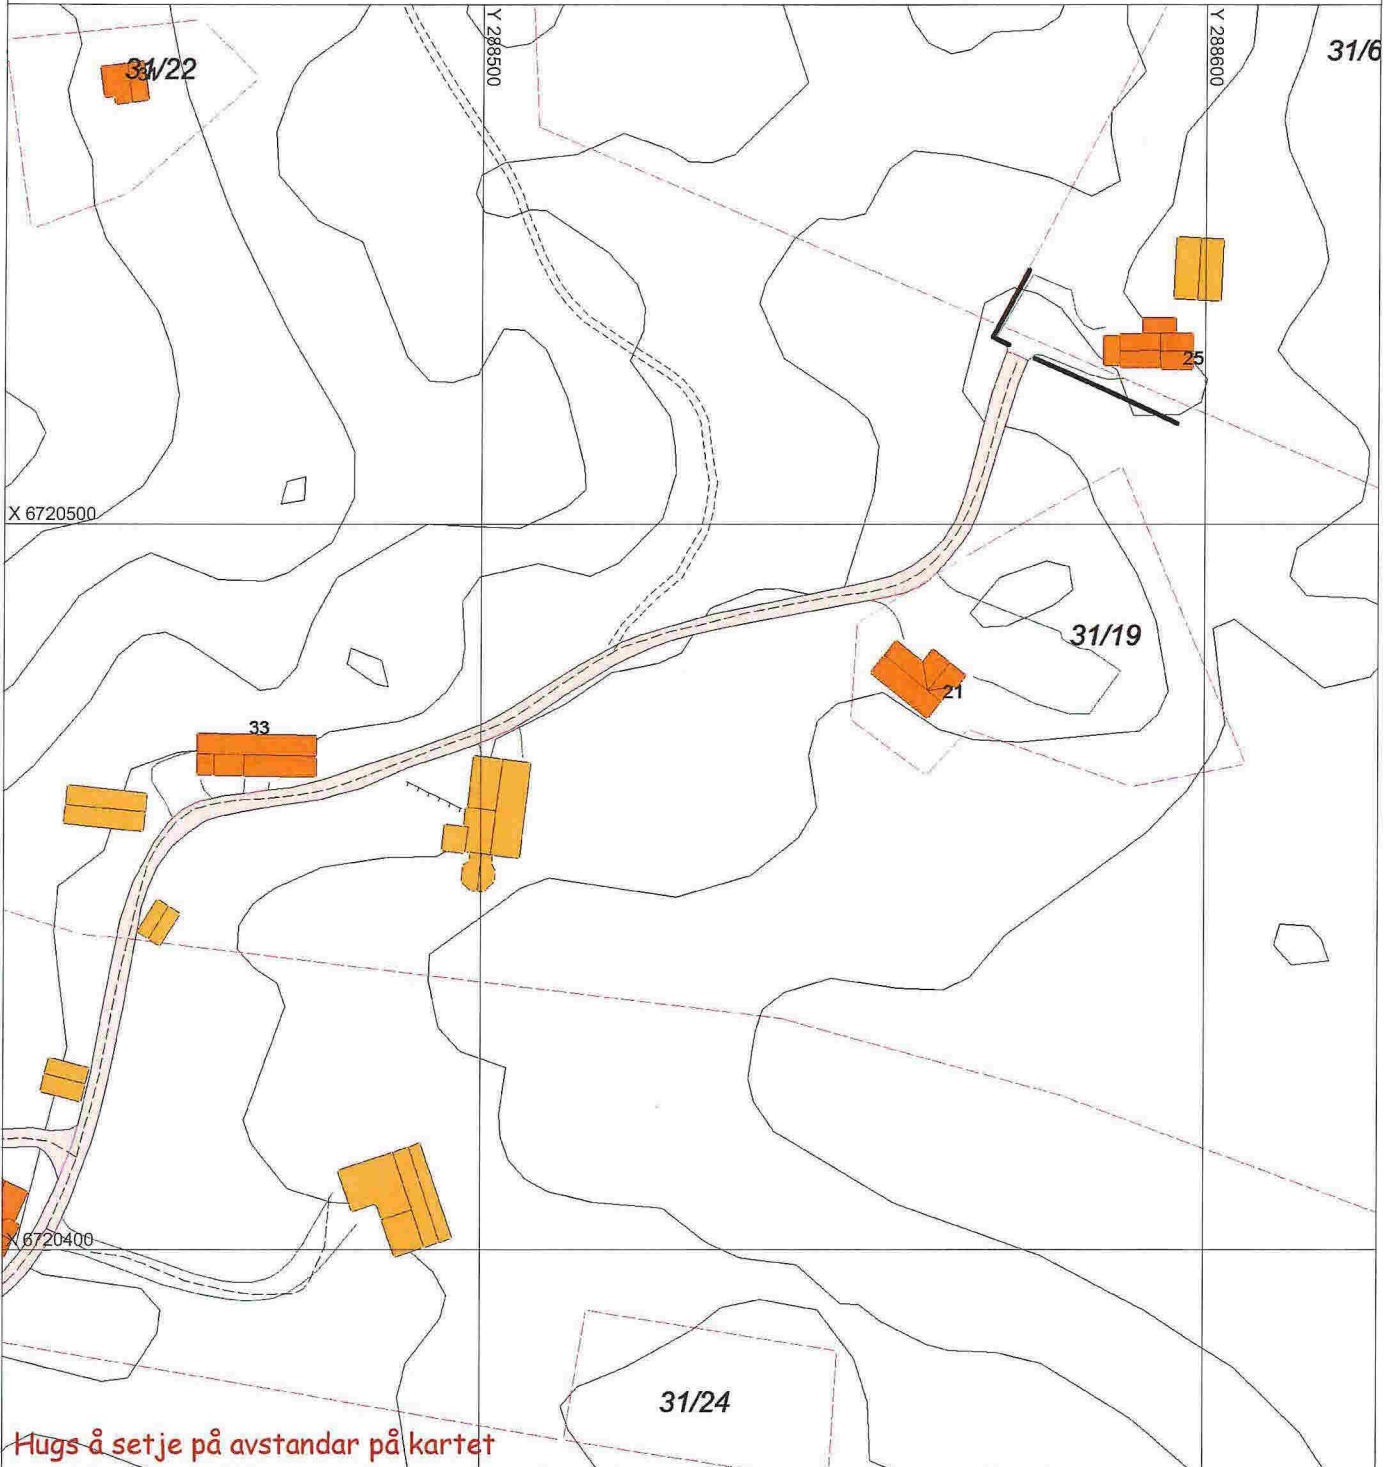

SITUASJONSPLAN

Tiltak

Underskrift Situasjonsplan _____ Dato _____

SITUASJONSKART

Gnr/Bnr: 31/19
Adresse: Gripavegen 21
Eigar/søkar: Remi Hindenes Bergetun

Kvalitet : FKB-B

Gjeldande plan : Kommuneplan

Planformål : LNF

Vår referanse: PAS

Sign.








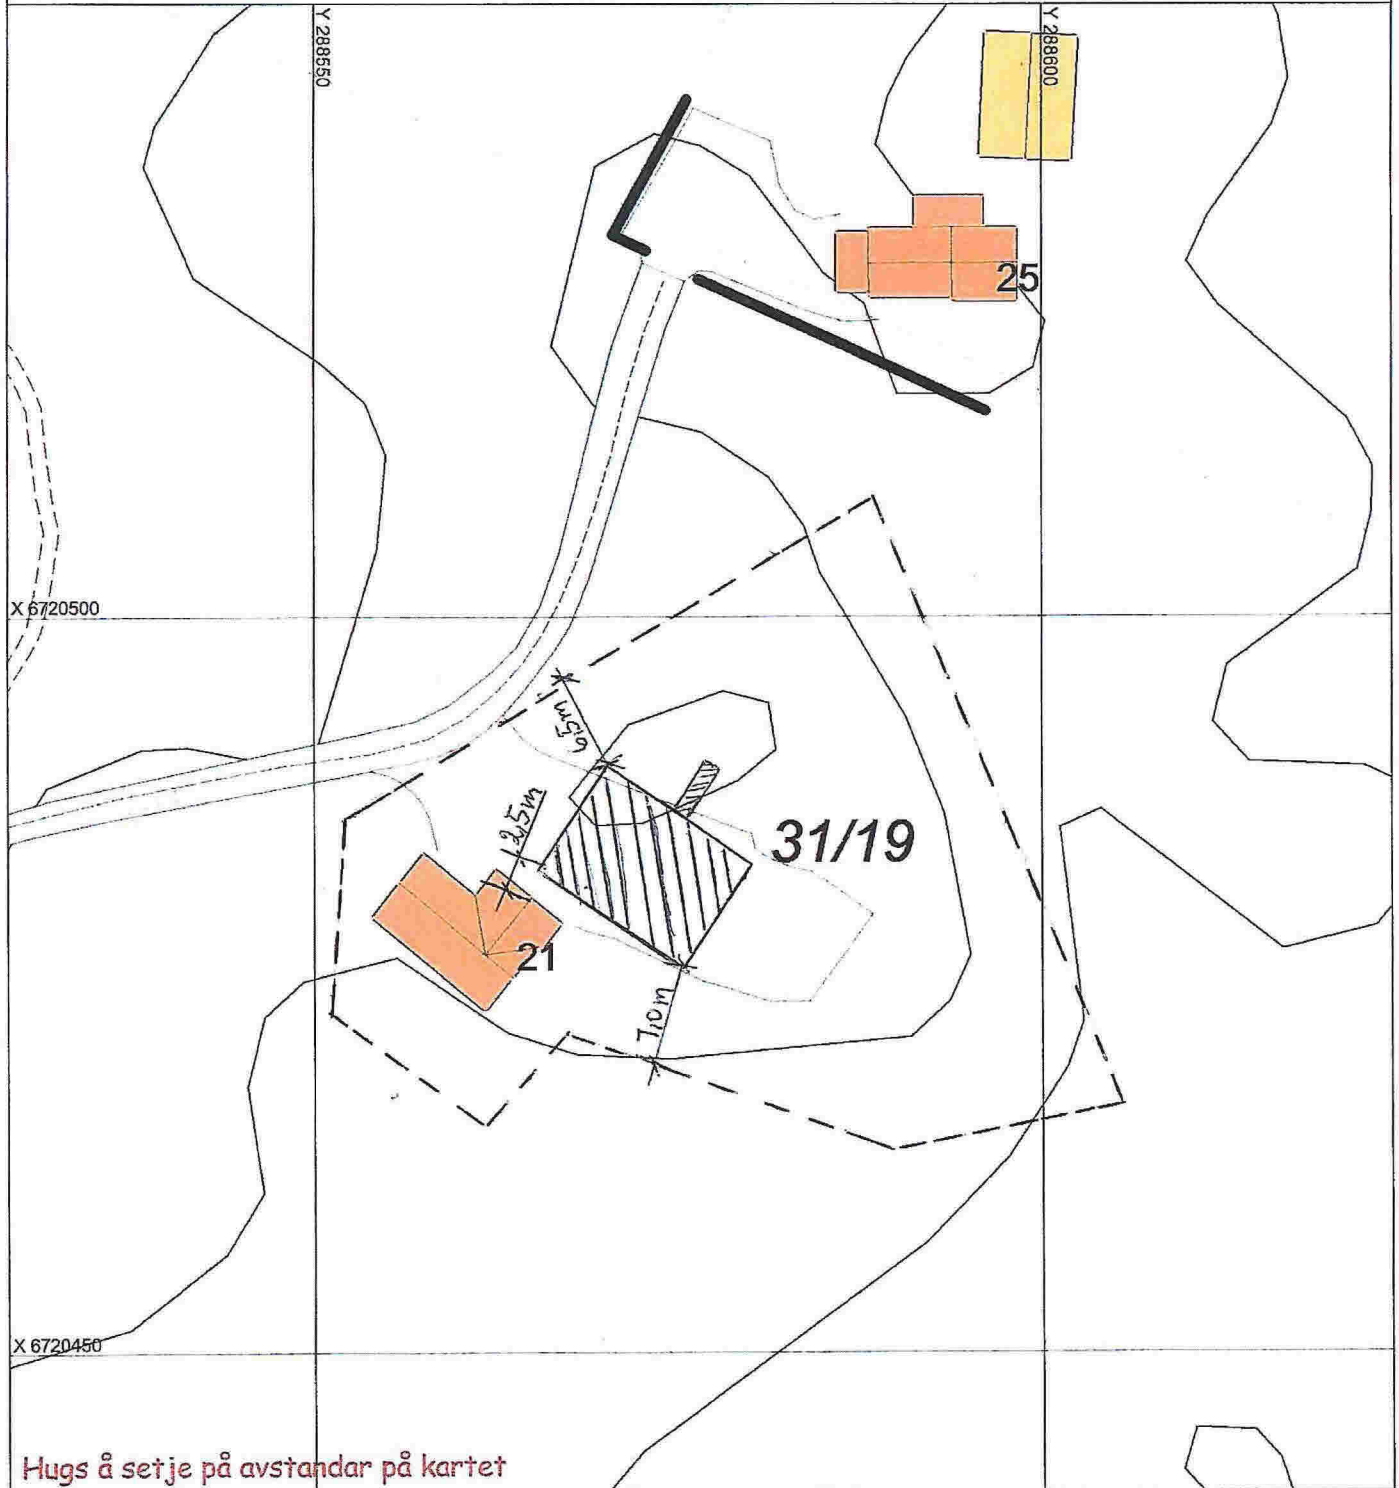
N

Målestokk: 1:500
Dato: 15.04.2015

MELAND
KOMMUNE



-  Gjerde
-  Usikker eigedomsgrense
-  Målt eigedomsgrense
-  Bolighus
-  Andre bygg



Hugs å setje på avstandar på kartet

SITUASJONSPLAN

 Tiltak

Underskrift Situasjonsplan

Dato

SITUASJONSKART

Gnr/Bnr: 31/19
Adresse: Gripavegen 21
Eigar/søkar: Remi Hindenes Bergetun

Kvalitet : FKB-B

Gjeldande plan : Kommuneplan
Planformål : LNF

Vår referanse: PAS






Sign.




Målestokk: 1:500
Dato: 15.04.2015

MELAND
KOMMUNE



-  Gjerde
-  Usikker eigedomsgrense
-  Målt eigedomsgrense
-  Bolighus
-  Andre bygg

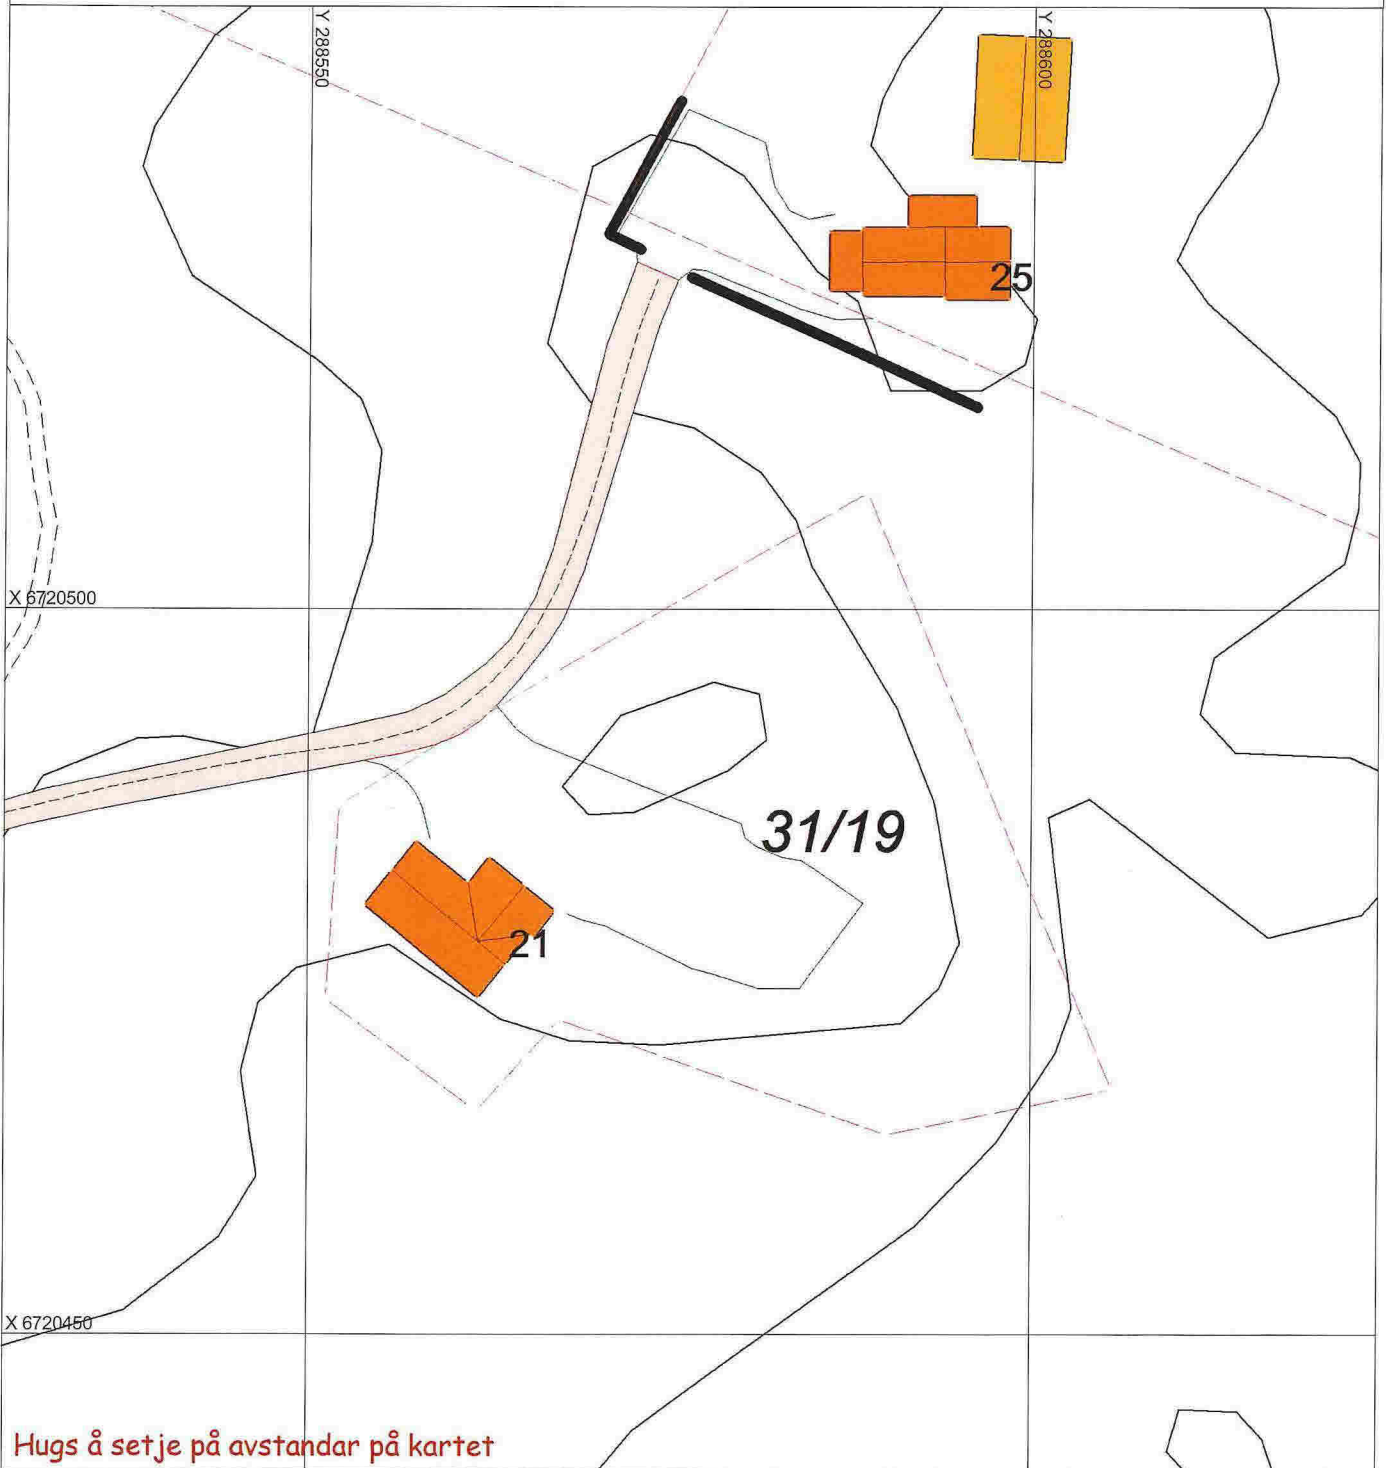

Hugs å setje på avstandar på kartet

SITUASJONSPLAN


 Tiltak

Underskrift Situasjonsplan


Dato




MOT NORD-VEST

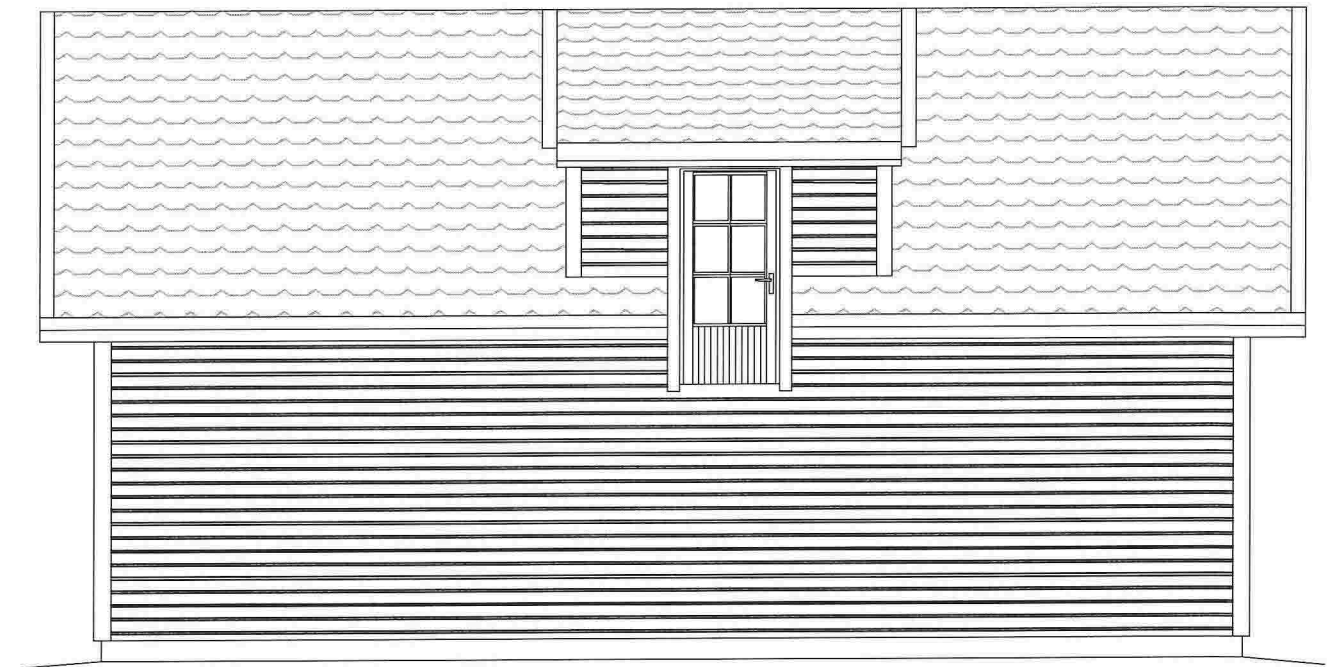

MOT SØR-VEST

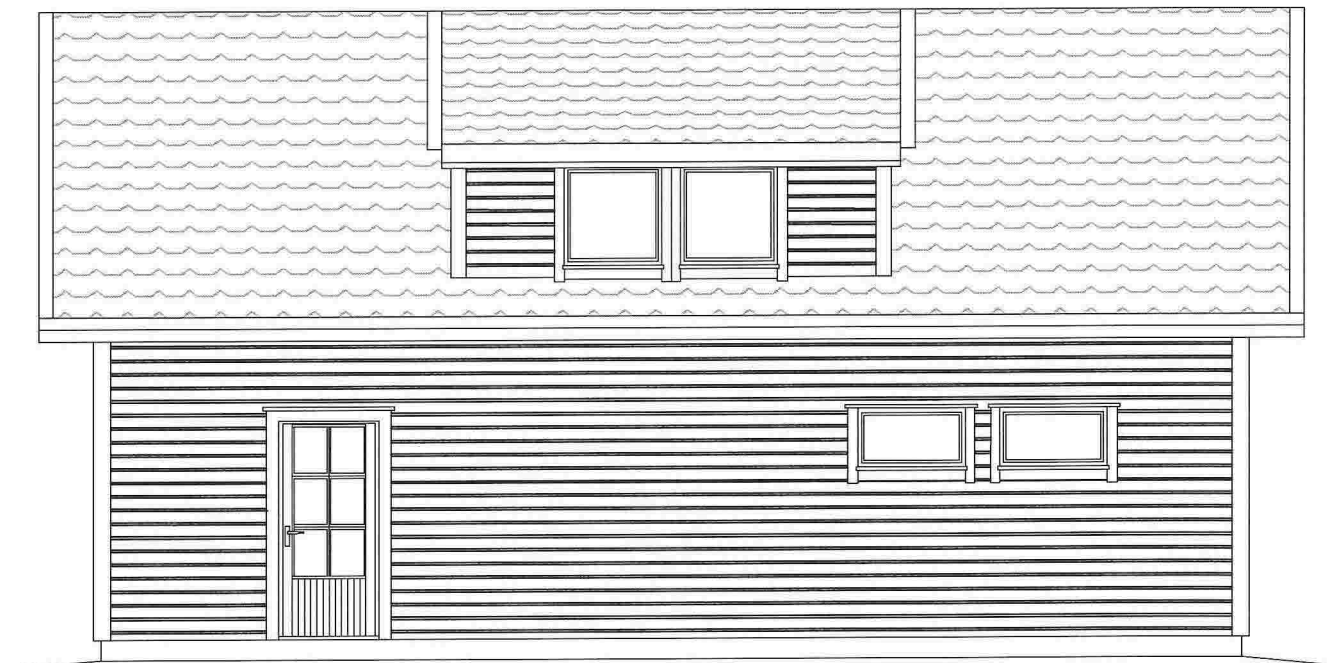


MOT NORD-ØST

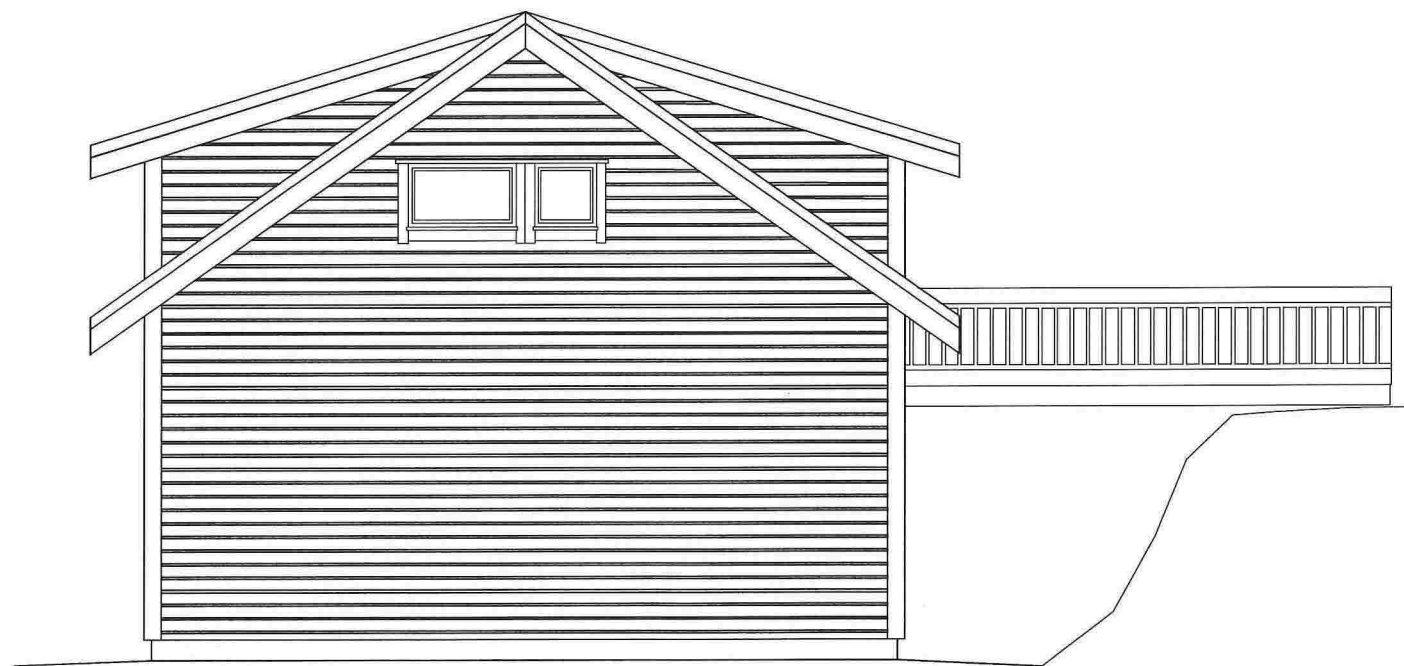


MOT SØR-ØST


		REV	DATO	SIGN	REVISJON/TEGNER
BOLIGSALGSRAPPORTER VERDITAKSERING - SKADERAPPORTER LÅNHEMGJØRINGSKONTROLL PROSJEKTERING - BYGGJELEDELSE TEGNINGER - BYGGESØKNADER	OPPDRAAGSGIVER	PROSJEKT			
	Remi Bergetun	Gripavegen 21			
TEKN. SPELHAUGEN 20 - 5147 FYLLINGSDALEN TLF. 55 16 50 16 MOB. 46 88 55 15 e-post: helge@atakt.no	TEKN. Helge Leseth SJEKKTOR	FASADE SØR			
DATO 30.01.2015	1:100	FORNÅL	PROSJEKT NR.	TEGNER	REV.

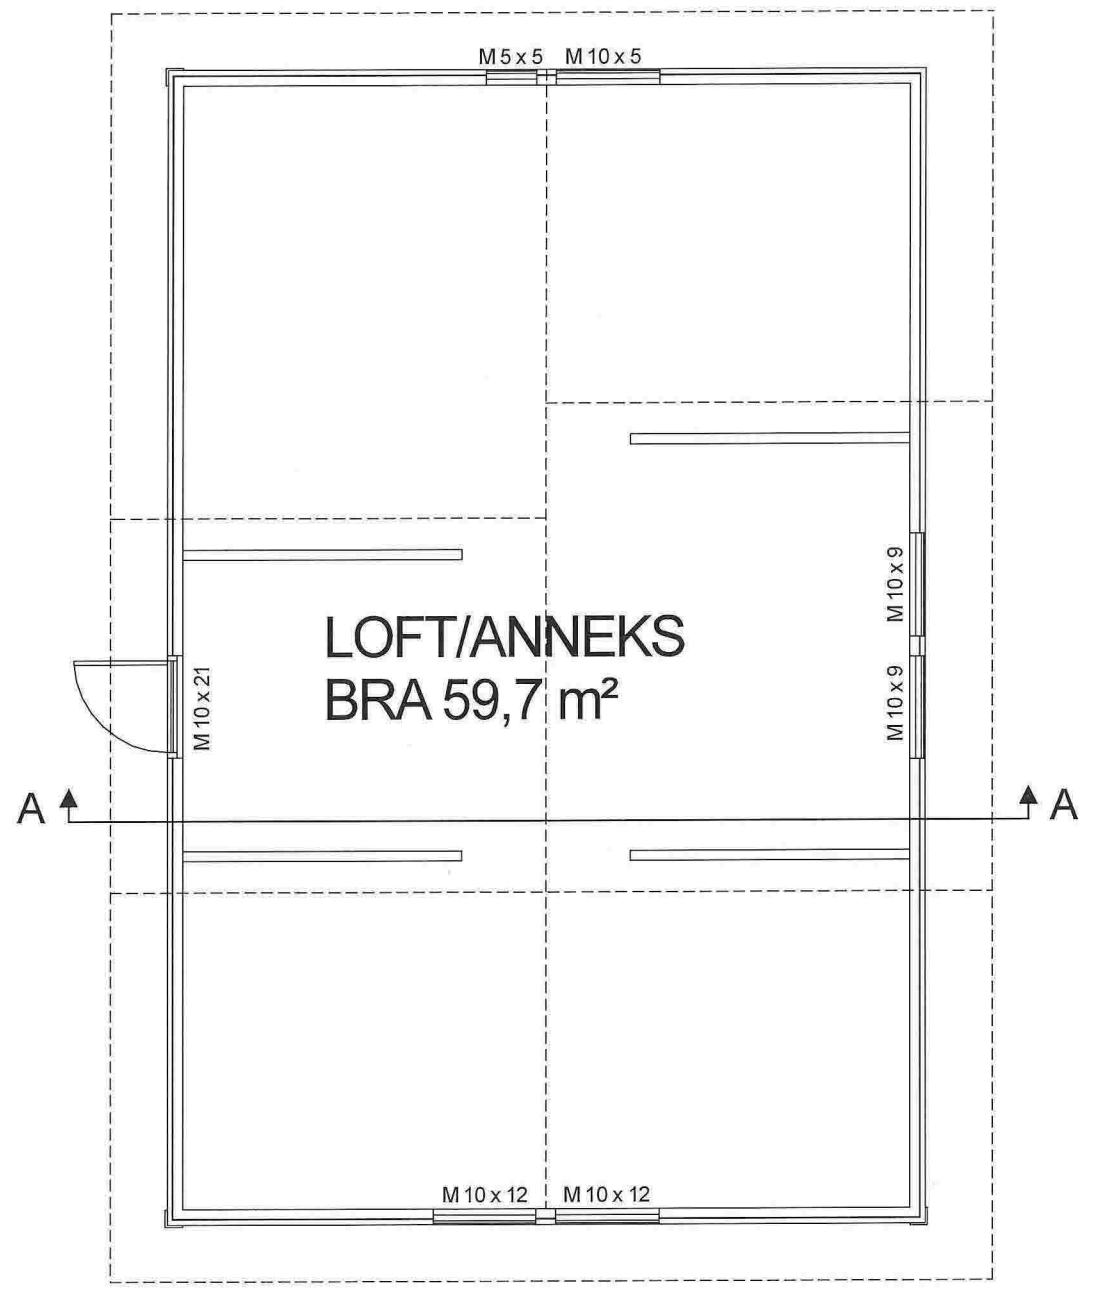

	REV	DATO	SIGN	REVISJON TEGNER
BOLIGSALGSRAPPORTER VERDITAKSERING - SKADERAPPORTER UAVHENGIG KONTROLL PROSJEKTERING - BYGGELEDELSE TEKNISER - BYGGESØKNADER	OPPDRAAGSGIVER		PROSJEKT	
	Remi Bergetun		Gripavegen 21	
TEGNER: Helge Lassefjell SJEK: _____ SPELVAUGEN 20 - 5147 FYLLINGSDAL EN TLF. 55 16 50 16 MOB. 46 86 55 15 e-post: helge@atakst.no	TEGN: _____ PLAN 1 OG 2		DATO: 30.01.2015	1:100

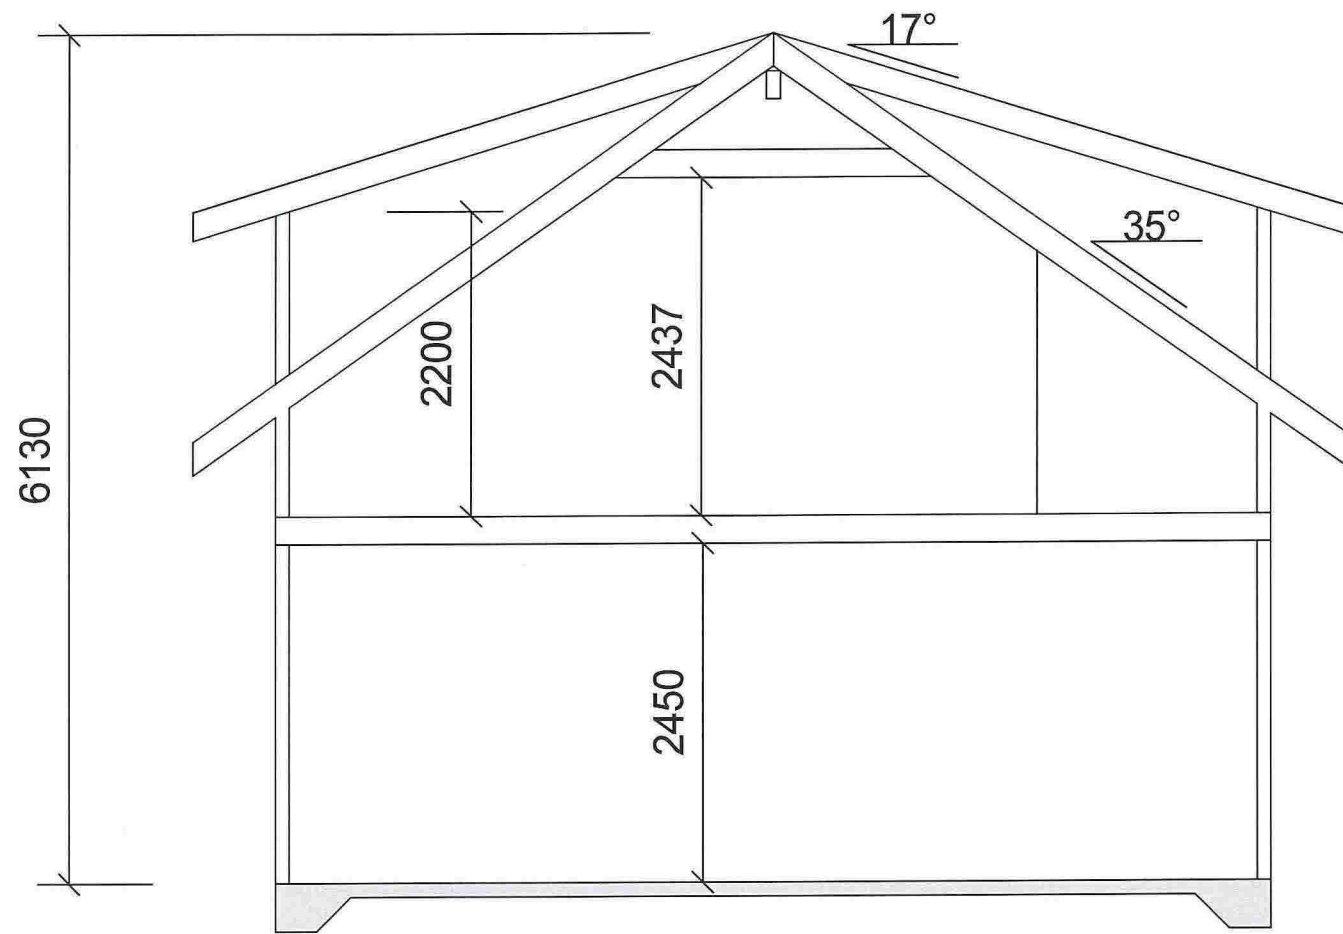

SNITT A-A

					
		REV	DATO	SIGN	REVISJON TEGNER
		OPPDRAGSGIVER		PROSJEKT	
BOLIGSALGSRAPPORTER VERDITAKSERING - SKADERAPPORTER UAVHENGIG KONTROLL PROSJEKTERING - BYGGELEDELSE TEGNINGER - BYGGESØKNADER		Remi Bergetun		Gripavegen 21	
SPELHAUGEN 20 - 5147 FYLLINGSDALEN TLF. 55 16 60 16 MOB. 46 86 55 15 e-post: helge@atakst.no		TEGN. Helge Løseth SJEKK	TEGN. SNITT		
		DATO	MÅL	FORMAT	PROSJEKT NR.
		13.04.2015	1:75		
				TEGN. NR.	REV.