


Tittel: Mjåtveitmarka B16		Fase: Byggemelding		Prosjektnr.: 1304		Tegningsnr.: B10-01	
Dato: 11.07.2014		Tegningsnr.: B10-01		Type tegning: Situasjonsplan 1-500			
Målestokk: 1:500		Prosjekteringsgruppen: ● ARK :TysseLand Arkitektur AS <small>Valkendestogasen 9 5012 Bergen Tlf. 55 32 90 63</small>		TysseLand ARKITEKTUR AS		N 	

MELAND KOMMUNE
 Godteke 24.4.2015
 Saksnr. DNT-20/2015
 Sakshandsamar e.f.

MELAND KOMMUNE
 Godteke 24.4.2015
 Saksnr. MT-20/2015
 Sakshandsamar e.f.

BYGG	UTLIGSHET	BRA	ROD	OVERVEI KKE	KVAV BILPlass	UTERPASS BRUVAT	UTERPASS RELLIS	PARKERING
B161	11	77,8m ²	5m ²	9,1m ²	100m ²	86,4m ²	25m ²	1,5 plass
	17	67,6m ²	5m ²	2,6m ²	100m ²	86,4m ²	25m ²	1,5 plass
	13	67,6m ²	5m ²	9,1m ²	100m ²	96,2m ²	25m ²	1,5 plass
	11	67,6m ²	5m ²	2,6m ²	100m ²	105,5m ²	25m ²	1,5 plass
B162	21	77,8m ²	5m ²	9,1m ²	100m ²	16m ² + 39,6	41,4m ²	1,5 plass
	22	67,6m ²	5m ²	2,6m ²	100m ²	16m ² + 25,5	58,5m ²	1,5 plass
	23	67,6m ²	5m ²	9,1m ²	100m ²	16m ² + 21,8	67,2m ²	1,5 plass
	24	67,6m ²	5m ²	2,6m ²	100m ²	16m ² + 18,2	65,8m ²	1,5 plass
B163	11	77,8m ²	5m ²	9,1m ²	100m ²	63,2m ²	36,8m ²	1,5 plass
	12	67,6m ²	5m ²	2,6m ²	100m ²	64,1m ²	35,9m ²	1,5 plass
	13	67,6m ²	5m ²	9,1m ²	100m ²	70,6m ²	29,4m ²	1,5 plass
	21	77,8m ²	5m ²	2,6m ²	100m ²	16m ² + 146,7	37,3m ²	1,5 plass
B164	11	67,6m ²	5m ²	9,1m ²	100m ²	16m ² + 31	53m ²	1,5 plass
	22	67,6m ²	5m ²	2,6m ²	100m ²	16m ² + 27,3	56,7m ²	1,5 plass
	11	67,6m ²	5m ²	9,1m ²	100m ²	45,9m ²	51,1m ²	1,5 plass
	12	56,0m ²	5m ²	2,6m ²	100m ²	42,2m ²	57,8m ²	1,5 plass
B165	21	67,6m ²	5m ²	9,1m ²	100m ²	16m ² + 119	65m ²	1,5 plass
	22	56,0m ²	5m ²	2,6m ²	100m ²	16m ² + 112	72m ²	1,5 plass
	11	77,8m ²	5m ²	9,1m ²	100m ²	95,7m ²	25m ²	1,5 plass
	12	67,6m ²	5m ²	2,6m ²	100m ²	54,2m ²	45,8m ²	1,5 plass
B166	13	56,0m ²	5m ²	9,1m ²	100m ²	35,6m ²	64,4m ²	1,5 plass
	21	77,8m ²	5m ²	2,6m ²	100m ²	16m ² + 42,8	41,2m ²	1,5 plass
	22	67,6m ²	5m ²	9,1m ²	100m ²	16m ² + 26,9	57,1m ²	1,5 plass
	23	56,0m ²	5m ²	2,6m ²	100m ²	16m ² + 16,9	32,9m ²	1,5 plass
B167	rekkehus1	112m ²	5m ²	7,8m ²	100m ²	81,5m ²	25m ²	1,5 plass
	rekkehus2	111m ²	5m ²	7,8m ²	100m ²	86,6m ²	25m ²	1,5 plass
	rekkehus3	113m ²	5m ²	7,8m ²	100m ²	90,3m ²	25m ²	1,5 plass
	rekkehus4	112m ²	5m ²	7,8m ²	100m ²	72m ²	28m ²	1,5 plass
B168	rekkehus1	120m ²	6m ²	5,9m ²	100m ²	100m ²	25m ²	1,5 plass
	rekkehus2	121m ²	6m ²	5,9m ²	100m ²	77,7m ²	25m ²	1,5 plass
	rekkehus3	121m ²	6m ²	5,9m ²	100m ²	82,5m ²	25m ²	1,5 plass
	rekkehus4	121m ²	6m ²	5,9m ²	100m ²	89,8m ²	25m ²	1,5 plass
B169	rekkehus1	120m ²	6m ²	5,9m ²	100m ²	92,8m ²	25m ²	1,5 plass
	rekkehus2	120m ²	6m ²	5,9m ²	100m ²	100m ²	25m ²	1,5 plass
	rekkehus3	120m ²	6m ²	5,9m ²	100m ²	77,1m ²	25m ²	1,5 plass
	rekkehus4	120m ²	6m ²	5,9m ²	100m ²	100m ²	25m ²	1,5 plass
SUM	3051,2	116,8m ²	218,8m ²	3600m ²	2444,1m ²	1398,3m ²	54 plass	
sum: 3438m ² *								
sum: (alleareal) på tomten 2021,4m ²								
Underliggende parkering (30 plass) 670m ²								
carport (12 plass) 197m ² *								
parkering (12 plass) 138m ²								
*AREAL SOM MEDREGNES 3438m ² + 197m ² = 3635m ²								

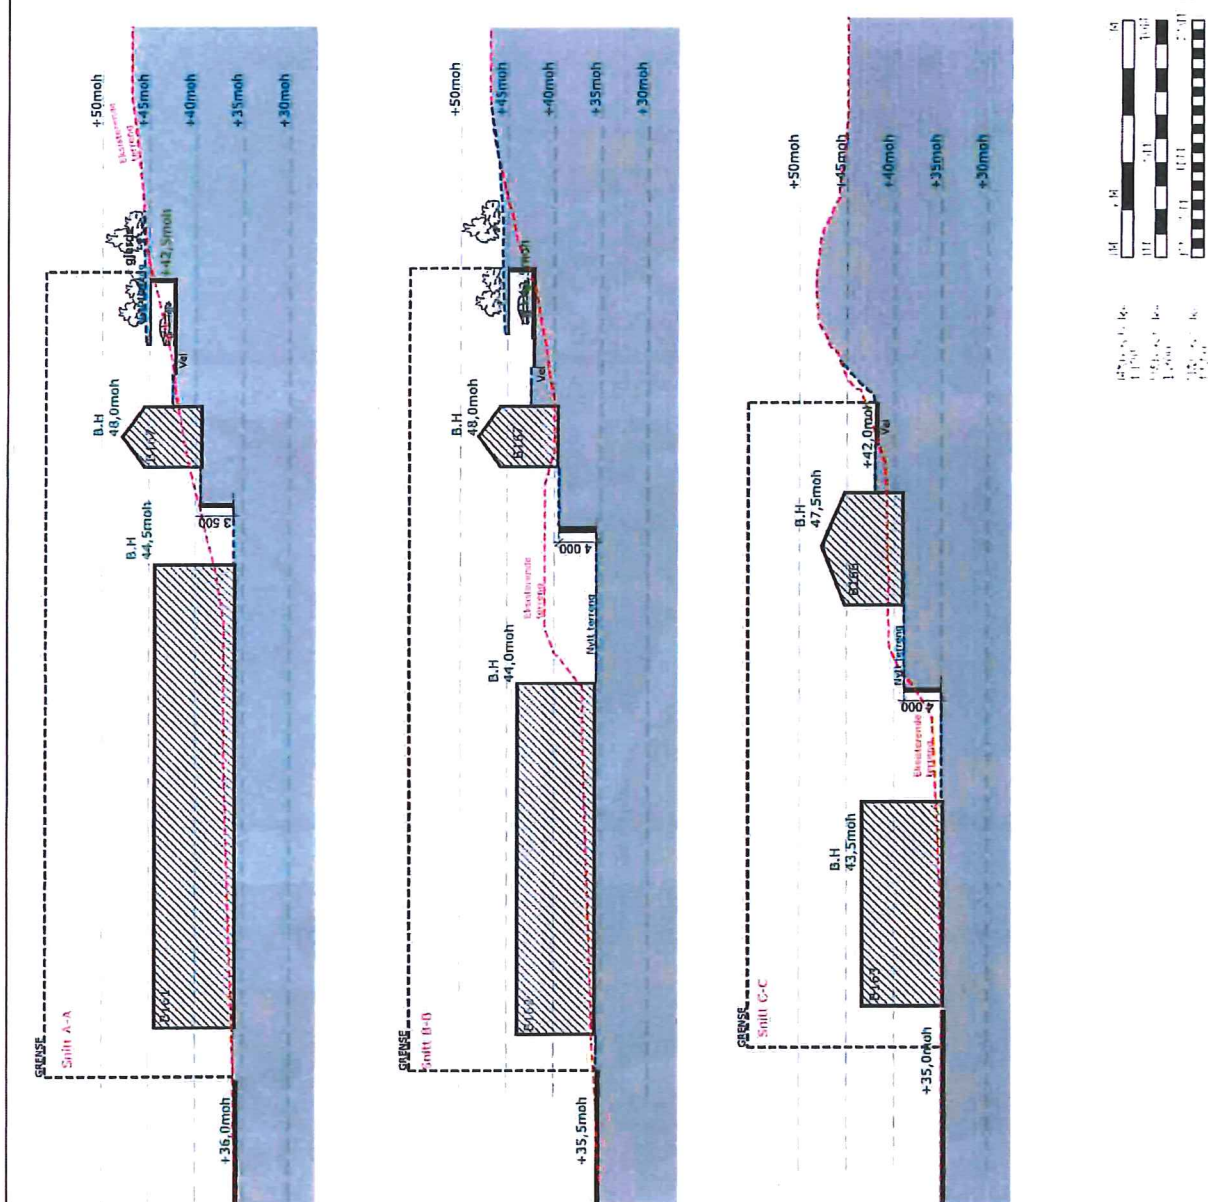

TysseLand
 ARKITEKTUR AS

Prosjektets oppdragsgiver: **Byggeselskapet**

Dato: **11.07.2014**

Prosjekt nr.: **1304**

Byggenavn: **Byggetmelding**

Byggenavn: **A40-03**

Byggenavn: **Mjåtveitmarka B16**

Byggenavn: **Tegn ingent.: A40-03**

Byggenavn: **Snitt**


Målestokk: **1:500, 1:400**

Arkitekt: **ARKITEKTUR AS**

Arkitekt: **Valdemarfløyen 9**

Arkitekt: **5012 Bergen**

Arkitekt: **Pr. 25.12.90 81**

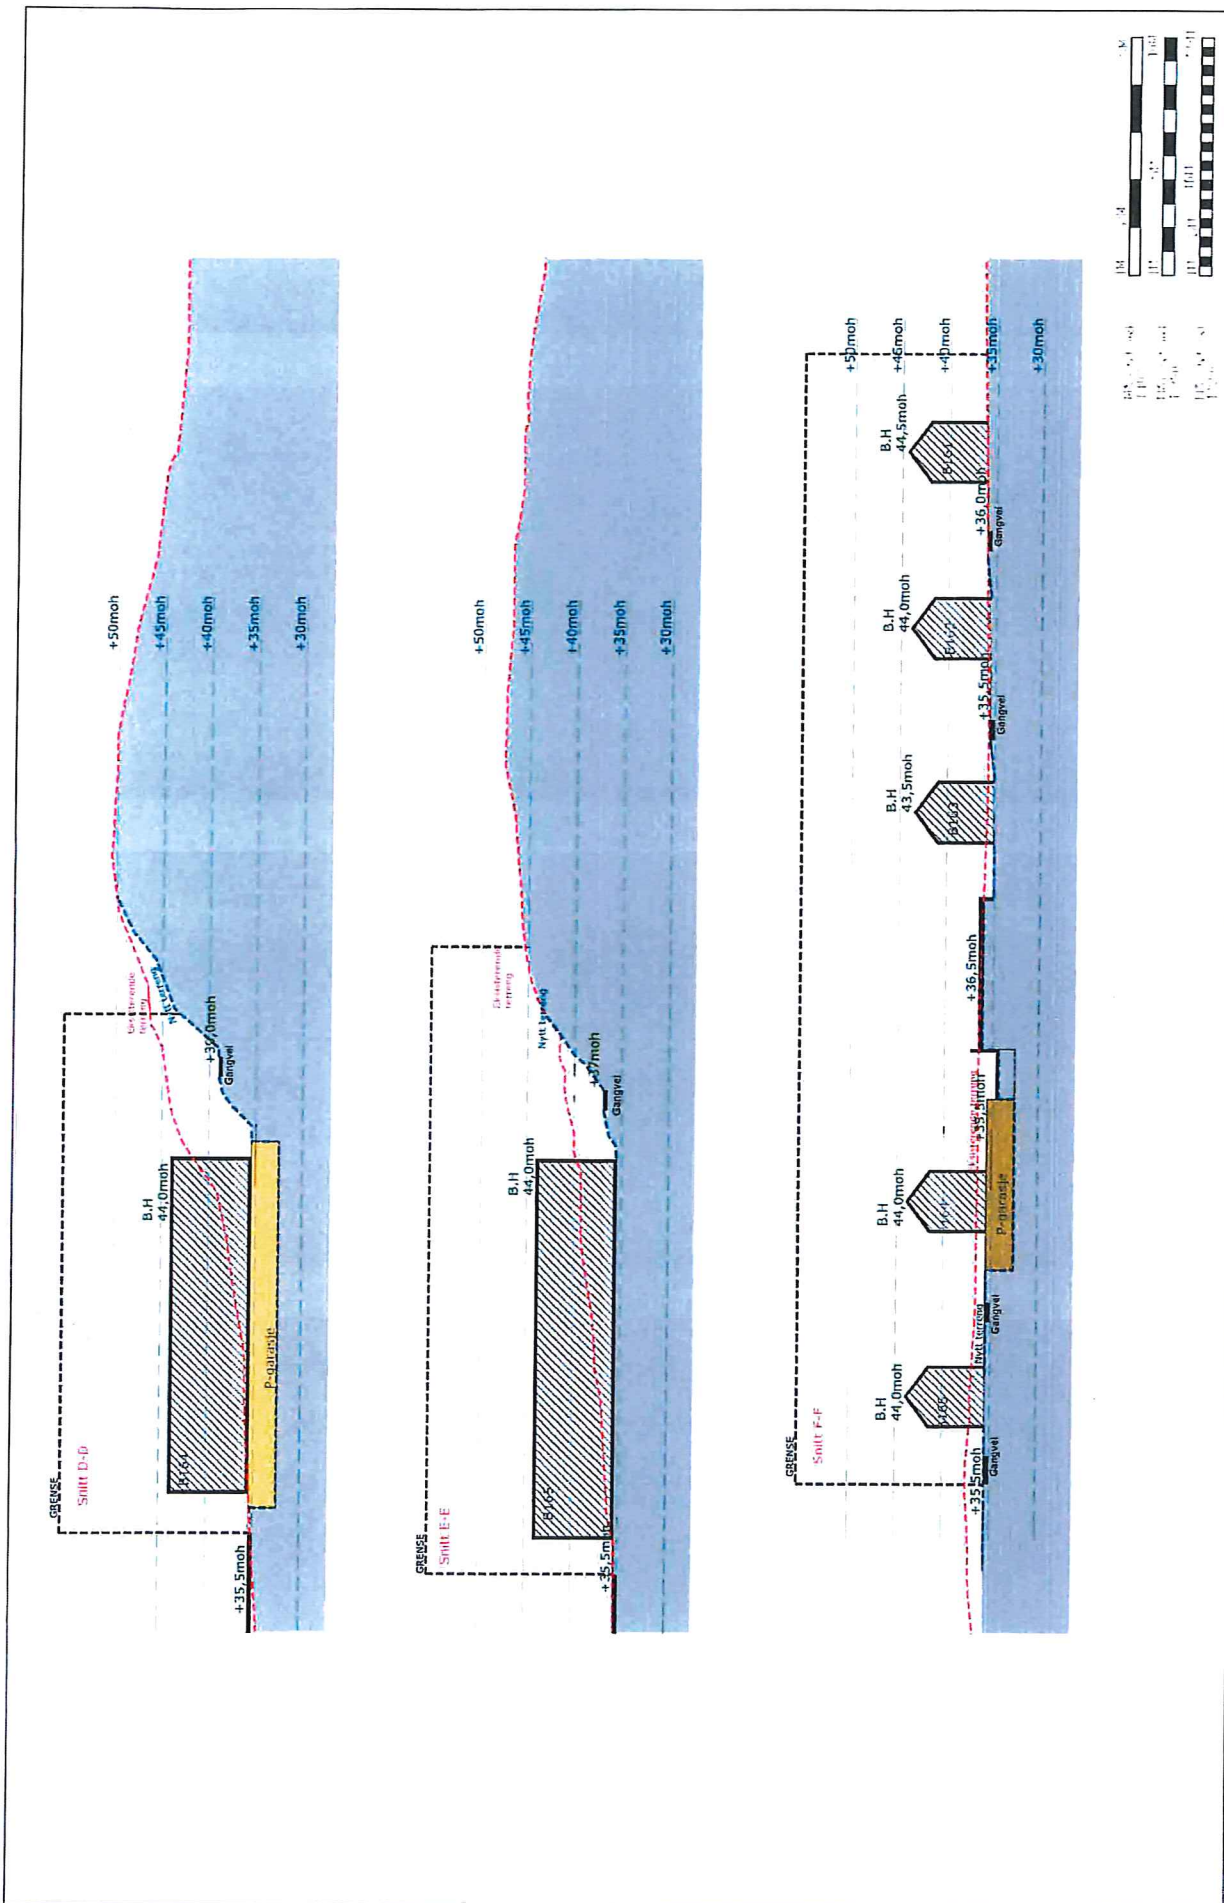

Tittel: Mjåtveitmarka B16	Form: Byggemelding	Prosjektnr.: 1304	Tegningsnr.: A40-04	Dato: 11.07.2014	Prosjektforfatter: ARK: Tysseand Arkitektur AS
	Tegningsnr.: A40-04	Type tegning: Snitt 2	Målestokk: 1:500	Arkitektforfatter: Val Knudsen	Arkitektforfatter: 5012 Norge

Tysseand
ARKITEKTUR AS

MELAND KOMMUNE
Godteke 24.4.2015
Saksnr. DNT-20/2015
Sakshandsamar e.f.

