

O.K. Charter AS
Vestbygdvegen 11
5918 FREKHAUG
v/ Trond Ove Kristiansen
Mobil: 924 04 370

Meland kommune
Plan, utbygging og kommunalteknikk
Pb. 79
5906 Frekhaug

Fløksand april 2015

Søknad om dispensasjon

Søker om dispensasjon fra plankravet i kommuneplanen. Gjelder Plan- og bygningslova § 20-4, første ledd pkt.2 LNF-område.

Anleggsadresse:
Skjelangervegen 930
5917 ROSSLAND

Søknaden gjelder opparbeiding av avkjørsel og veg på ca 100 meter som følger grenselinjen mellom 54/35 og 54/37 mot 55/13. Det skal også opparbeides en parkeringsplass på 55/13 ved grensen til 54/37. Se vedlagte skisse.

Det vil være mulig for 54/34 og 54/32 å knytte seg til tiltaket ved en senere anledning.

Eiendommen har i dag ikke veg og ingen biloppstillingsplass. På sikt ønsker eierne å koble seg til offentlig vann. Da vil det være nødvendig med veg for å få tilkomst for tømning av septik.

Skulle noe være uklart er det bare å ta kontakt.


Vennlig hilsen



O.K. Charter AS
v/ Trond Ove Kristiansen
(Ansvarlig søker)



Steinar Korneliussen
(Tiltakshaver)

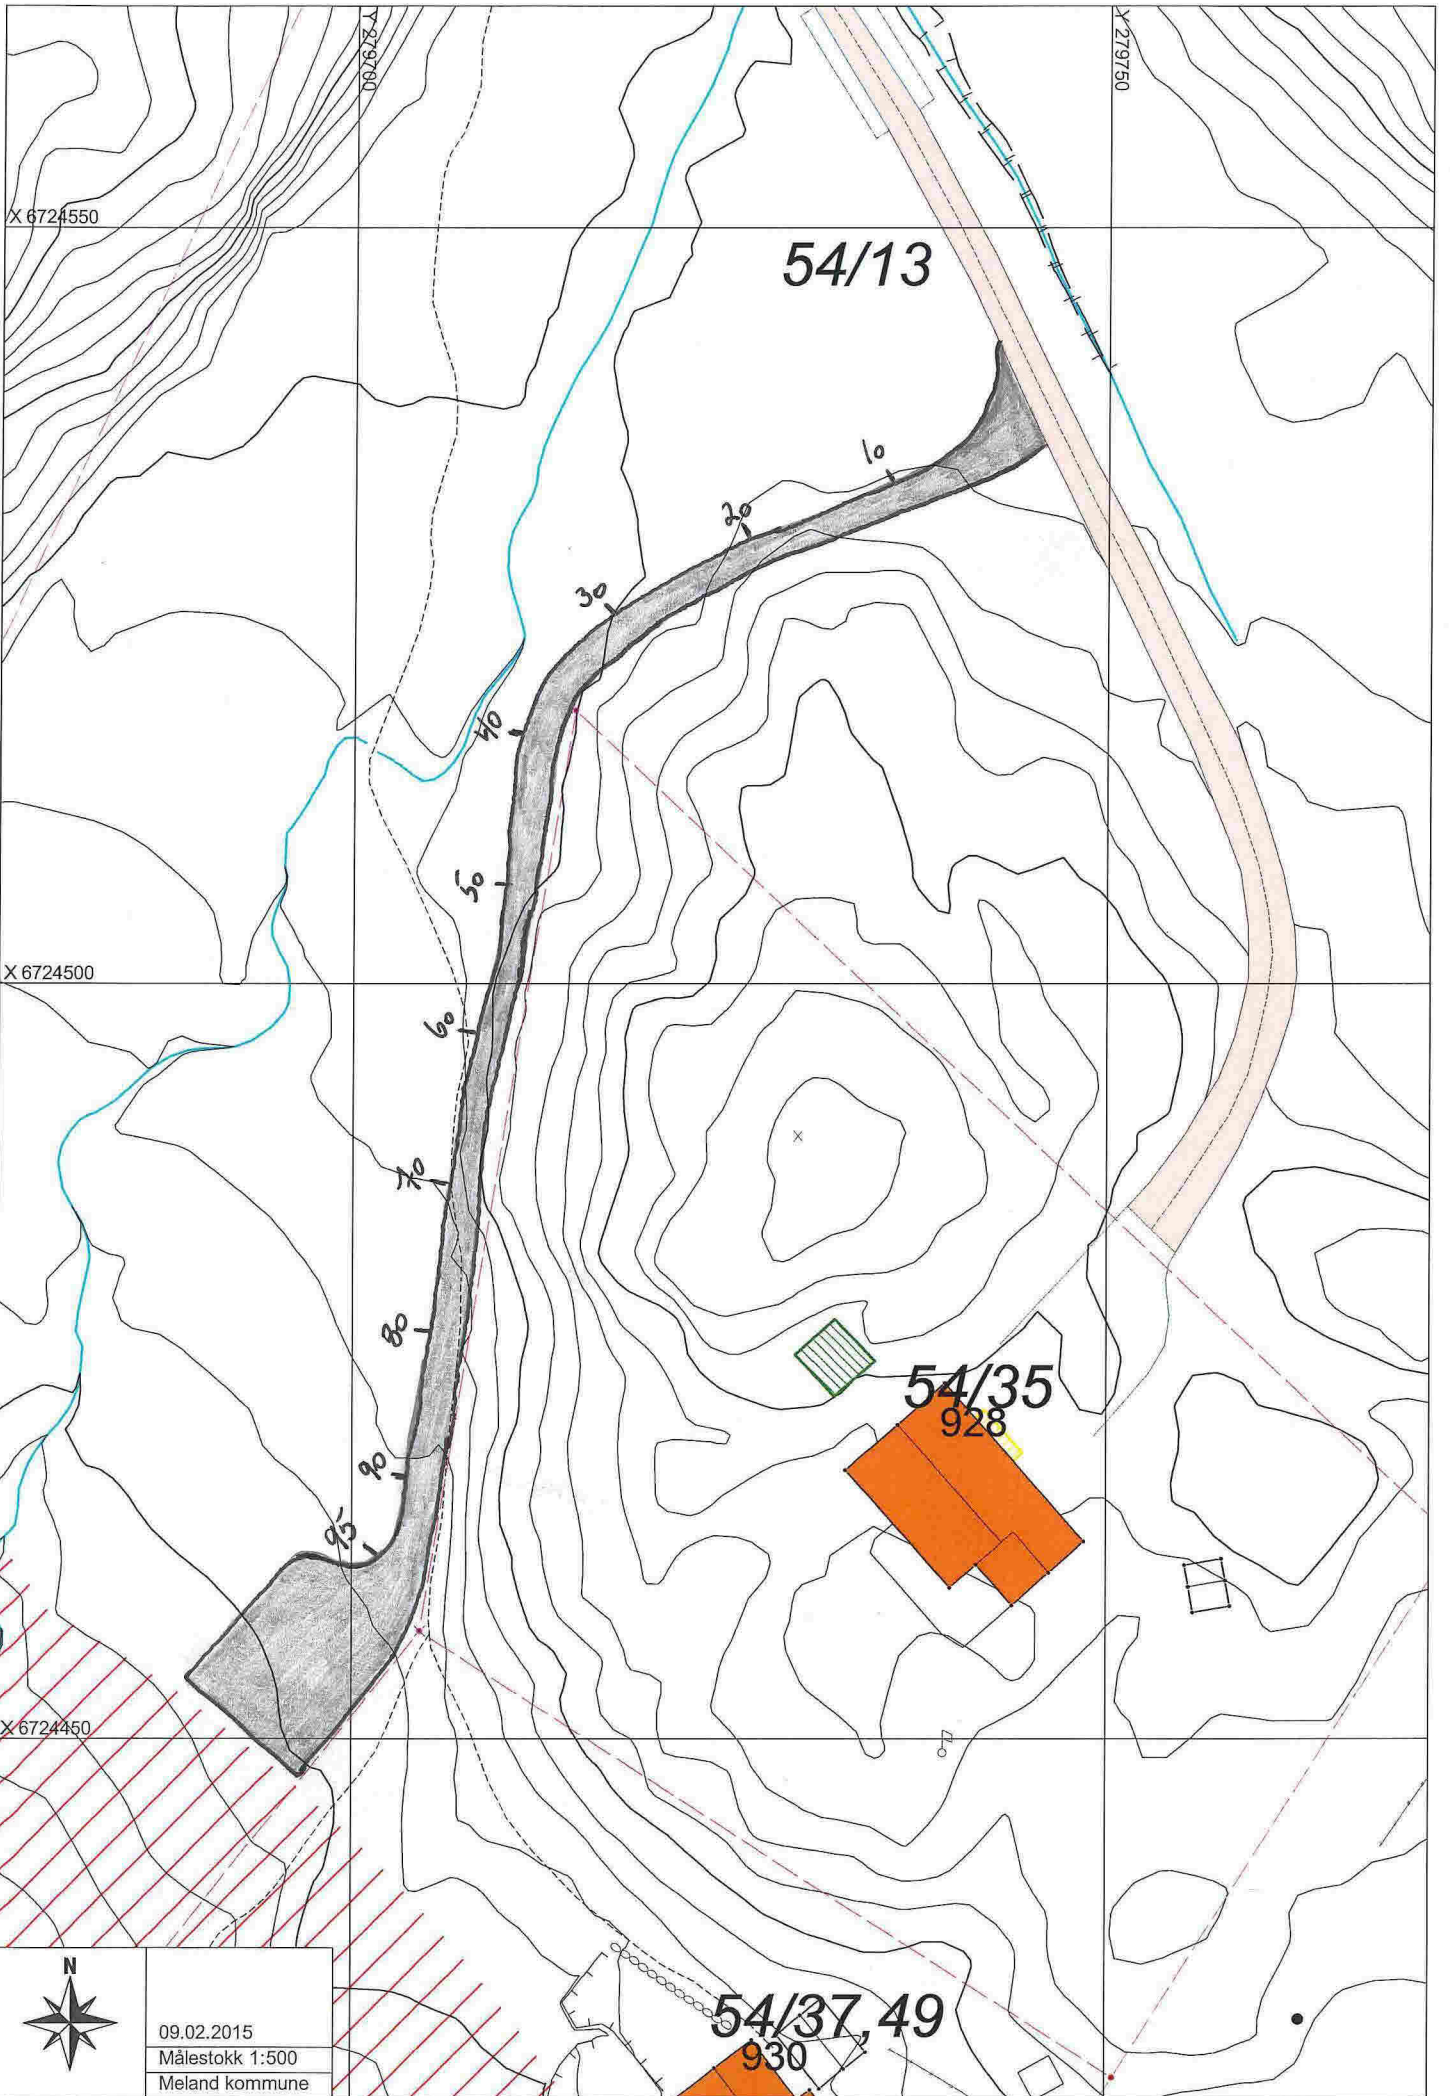

54/13

54/35
928

54/37, 49
930

X 6724550

X 6724500

X 6724450

Y 279750

Y 279750



09.02.2015
Målestokk 1:500
Meland kommune