

SITUASJONSKART

Gnr/Bnr: 51/ 35, 65
Adresse: Skjelangervegen 402
Eigar/søkar: Brakstad

Kvalitet : FKB-B

Gjeldande plan : Kommuneplan
Planformål : LNF

Vår referanse: Amg

Sign.




Målestokk: 1:1000
Dato: 14.04.2015

MELAND
KOMMUNE



- Gjerde
- Usikker eigedomsgranse
- Målt eigedomsgranse
- Bolighus
- Andre bygg

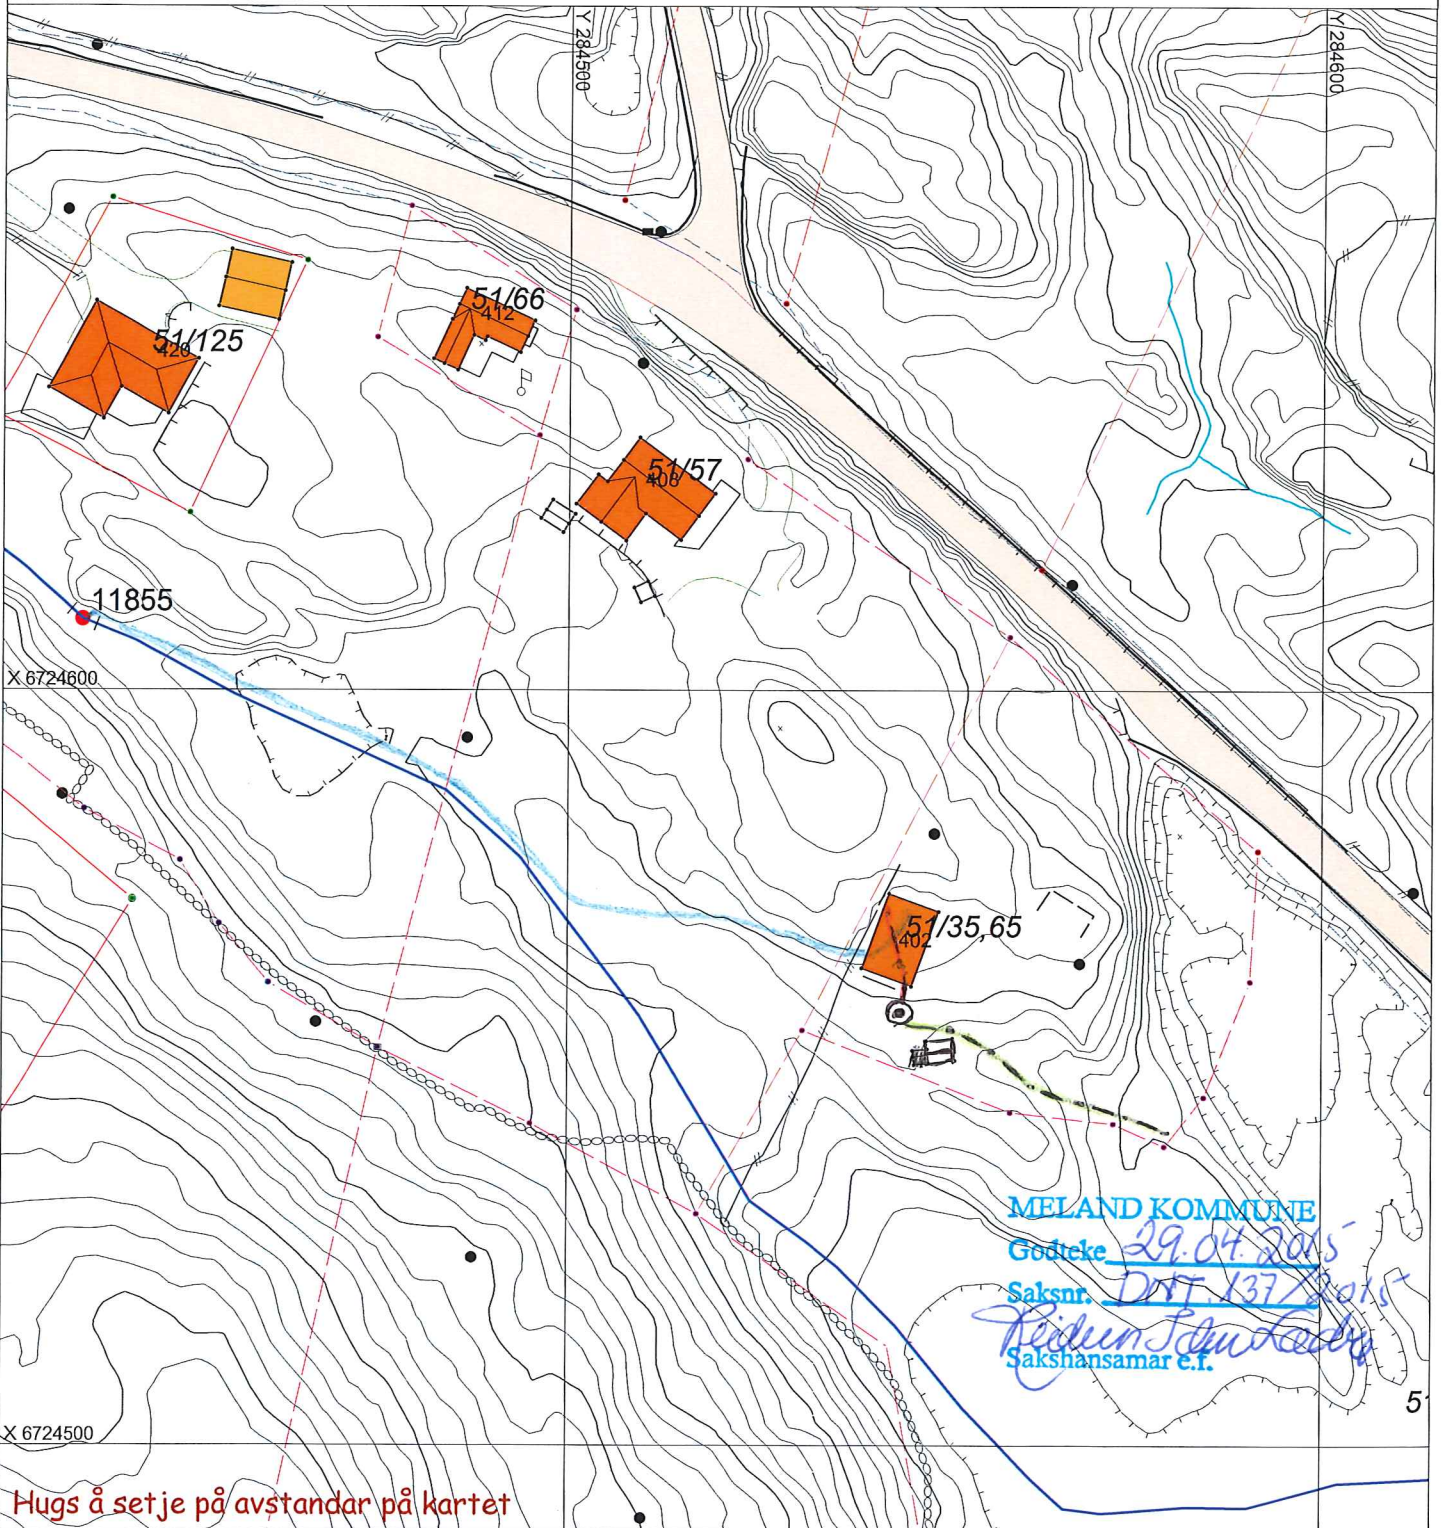

MELAND KOMMUNE
 Godtce 29.04.2015
 Saksnr. DNT 137/2015
 Reidun SchuLøkke
 Sakshansamar e.t.

Hugs å setje på avstandar på kartet

SITUASJONSPLAN



Tiltak

- = VANULEDNING
- = AVLEPSLEDNING
- = SPILLVANN/SANPFILTZRGRØFT
- = MINI RENSEANLEGG

Underskrift Situasjonsplan

Dato