



AREALOPPSETT

- 1.etasje**
- BRA leil. (inkl. sp.bod) : 64,20 kvm
- BRA hybelleil. (inkl. sp.bod) : 38,50 kvm
- BRA bolig : 36,40 kvm
- BRA garasje : 46,70 kvm
- BRA tot. 1.etasje : 195,50 kvm
- 2.etasje**
- BRA bolig : 180,50 kvm
- Totalt**
- BRA bolig : 216,90 kvm
- BRA hus (alt inkl.) : 376,00 kvm

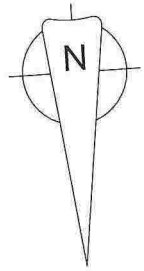

B	US 04.15	Oppdragsnummer	for skillemur	P/C	P/C
A	24.03.15	Oppdragsnummer	for skillemur	P/C	P/C
Rev.	Betegnelse	Bestilling	Utskrift	Rev.	Rev.

Arkitektkontoret		FORSKOKKAD	
Børtveit & Carlsen AS		Tilskeshaver	
US 04.15 - 2015-03-24		Trude og Roger Soltveit	
E-post: info@bortveitcarlsen.no		Prosjekt navn	
Tlf: +47 91 12 12 12		Enebolig - Soltveit	
Tegningens navn		Prosj.nr.	
Plan 1. etasje		13021	
Målestokk		Dato	
1 : 100		18.08.14	
Filnavn		P/C	
A1-101		Rev.	
		B	

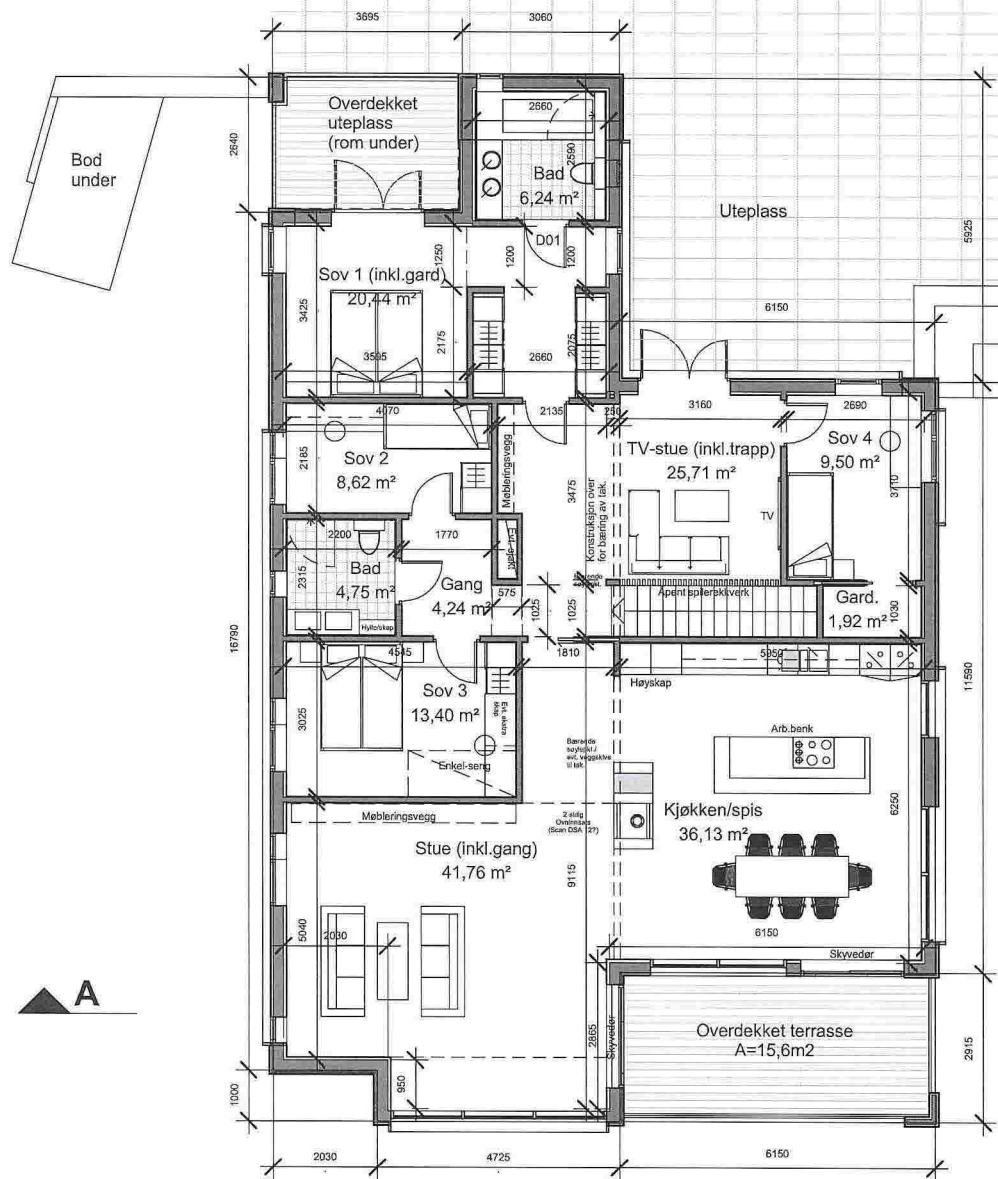

AREALOPPSETT

1.etasje

BRA leil. (inkl. sp.bod) : 64,20 kvm
 BRA hybelleil. (inkl. sp.bod) : 38,50 kvm
 BRA bolig : 36,40 kvm
 BRA garasje : 46,70 kvm
 BRA tot. 1.etasje : 195,50 kvm

2.etasje

BRA bolig : 180,50 kvm

Totalt

BRA bolig : 216,90 kvm
 BRA hus (alt inkl.) : 376,00 kvm

B	05.04.15	Oppdatert grunnlag for søknad	PJC	PJC
A	24.03.15	Oppdatert tegningsgrunnlag	PJC	PJC
Rev.	Dato	Beskrivelse	Tegn.	Kontr.

Arkitektkontoret Børtveit & Carlsen AS

HAGELLIA 6 - 5914 ISDALSTØ
 E-POST : paal.ark@bc@gmail.com
 TLF : 400 41 614


FOR SØKNAD


Gnr./Bnr. : 24/110
 Tiltakshaver : Trude og Roger Soltveit

Prosjektnavn :
 Enebolig - Soltveit

Tegningsnavn :
 Plan 2. etasje

Målestokk	Arkistarrelse	Prosj.nr.	Dato	Tegnet av	Kontr.
1 : 100	A3	13021	18.08.14	PJC	PJC
Filnavn	Tegningsnr.	Rev.			
	A1-102	B			

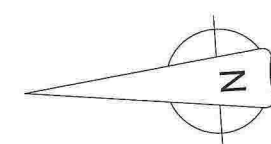

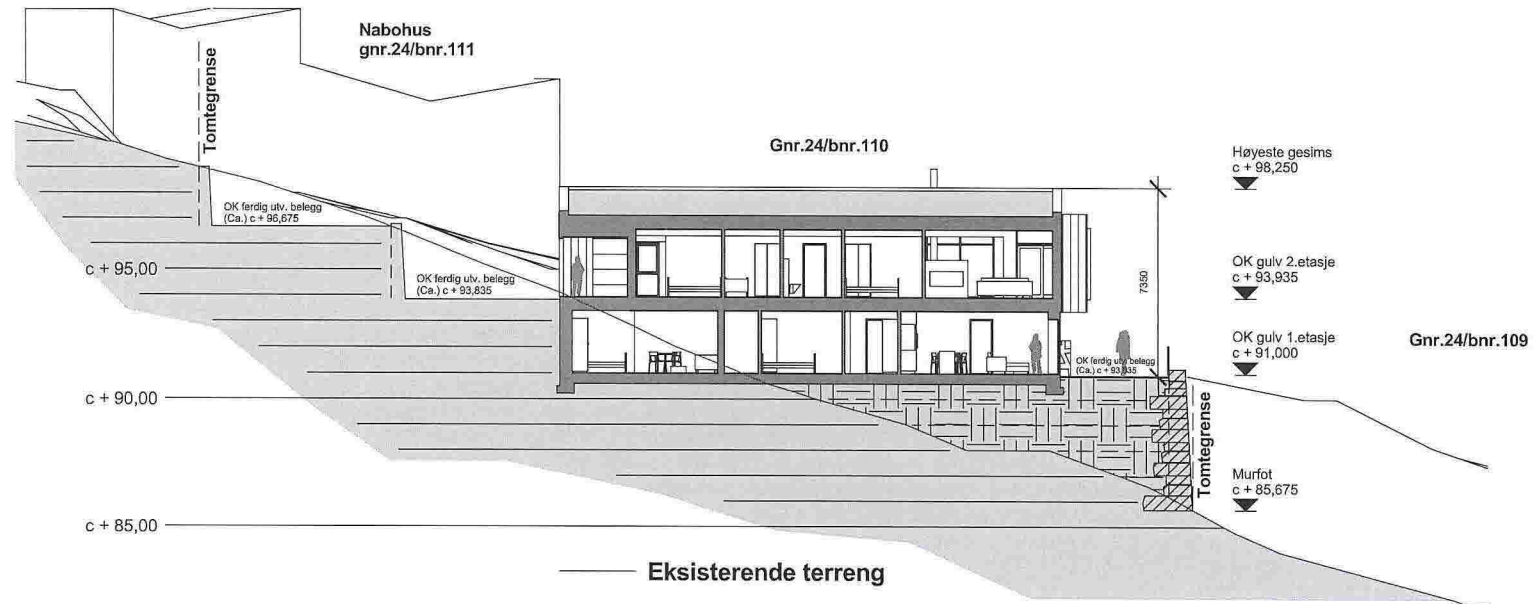

TERRENGPROFIL B - B

A	05.04.15	Oppdatert Jenningsgrunnlag for søknad	PJC	PJC
Rev.	Dato	Beskrivelse	Tegn.	Kontr.


**Arkitektkontoret
Børtveit & Carlsen AS**
 HÅGELIA 6 - 5914 ALVERSUND
 E-POST : paal.arkbco@gmail.com
 TLF : 400 41 614

FOR SØKNAD

Gnr./Bnr. 24/110 Tiltakshaver Trude & Roger Soltveit
 Prosjektnavn **Enebolig Soltveit**

Tegningsnavn **Terrengprofil B-B**

Målestokk	Arkisterrisse	Prosj.nr.	Dato	Tegnet av	Kontr.
1 : 200	A3	13021	24.09.14	PJC	PJC
Filnavn	Tegningsnr.				Rev.
	A1-426				A

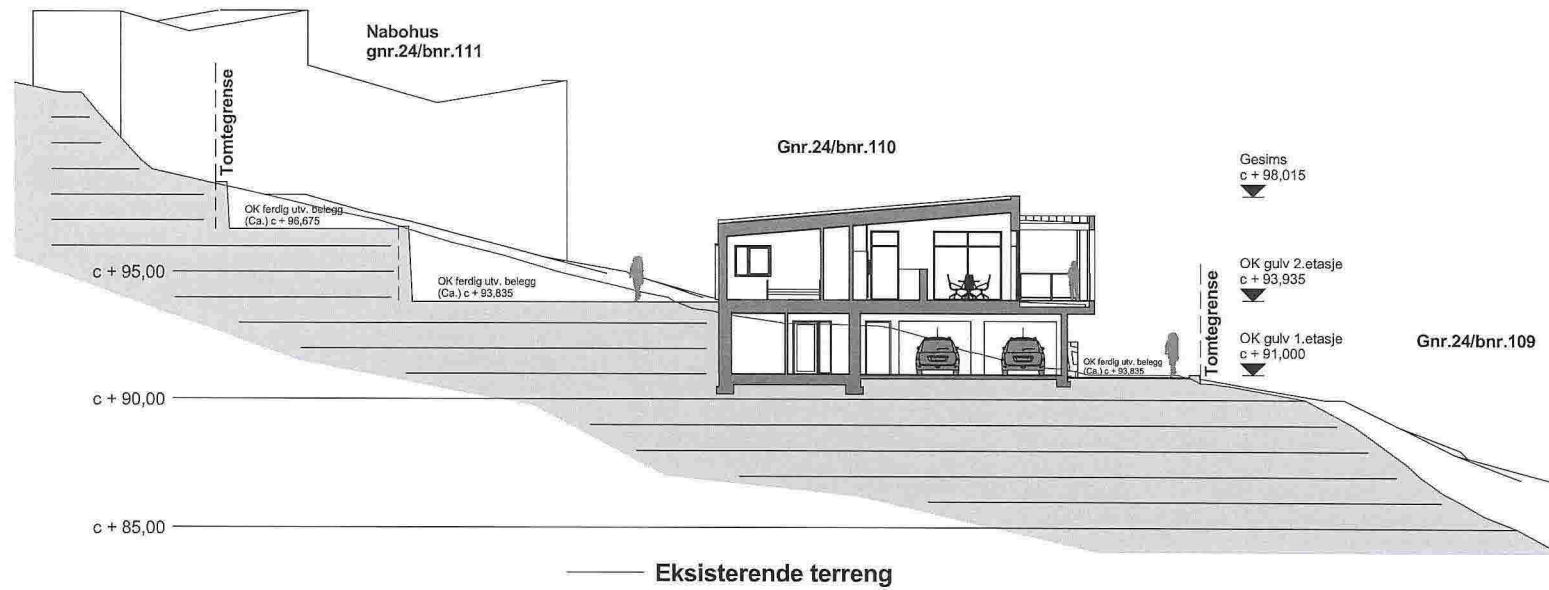

TERRENGPROFIL D - D

A	05.04.15	Oppdatert tegningsgrunnlag for søknad	PJC	PJC
Rev.	Dato	Beskrivelse	Tegn.	Kontr.

Arkitektkontoret
Børtveit & Carlsen AS
 HAGELIA 6 - 5914 ALVERSUND
 E-POST : paa@arkitec@gmail.com
 TLF : 400 41 614

Gnr./Bnr. 24/110
 Tiltakshaver Trude & Roger Soltveit
 Prosjektnavn **Enebolig Soltveit**

Tegningsnavn **Terrengprofil D-D**

Målestokk	Arkiterrelse	Prosj.nr.	Dato	Tegnet av	Kontr.
1 : 200	A3	13021	24.09.14	PJC	PJC
Filnavn	Tegningsnr.			Rev.	
	A1-427			A	



FASADE MOT VEST



FASADE MOT ØST

B	05.04.15	Oppdatert grunnlag for søknad	PJC	PJC
A	24.03.15	Oppdatert tegningsgrunnlag	PJC	PJC
Rev.	Dato	Beskrivelse	Tegn.	Kontr.

**Arkitektkontoret
Børveit & Carlsen AS**

HAGELLIA 6 - 5914 ISDALSTØ
E-POST : peat.arkbc@gmail.com
TLF : 400 41 614

FOR SØKNAD

Gnr./Bnr. 24/110
Tilakshaver Trude og Roger Soltveit

Prosjektnavn
Enebolig - Soltveit

Tegningsnavn
Fasader

Målestokk	Arksterrelse	Prosj.nr.	Dato	Tegnet av	Kontr.
1:100	A3	19021	18.08.14	PJC	PJC
Filnavn	Tegningsnr.		Rev.		
	A1-501		B		



FASADE MOT SØR



FASADE MOT NØR

B	05.04.15	Oppdalert grunnlag for søknad	PJC	PJC
A	24.03.15	Oppdalert tegningsgrunnlag	PJC	PJC
Rev.	Dato	Beskrivelse	Tegn.	Kontr.

**Arkitektkontoret
Børtveit & Carlsen AS**

HÅGELLIA 6 - 5914 ISDALSTØ
E-POST : paalarkbc@gmail.com
TLF : 400 41 614

FOR SØKNAD

Gnr./Bnr. : 24/110
Titakshaver : Trude og Roger Soltveit

Prosjektnavn :
Enebolig - Soltveit

Tegningsnavn :
Fasader

Målestokk	Arksterreise	Prosj.nr.	Dato	Tegnet av	Kontr.
1 : 100	A3	13021	18.08.14	PJC	PJC
Filnavn	Tegningsnr.			Rev.	
	A1-502			B	