


MELAND KOMMUNE  
Godteke 30-4-15  
Saksnr. 15/708  
Sakshandsamar e.f. TSE

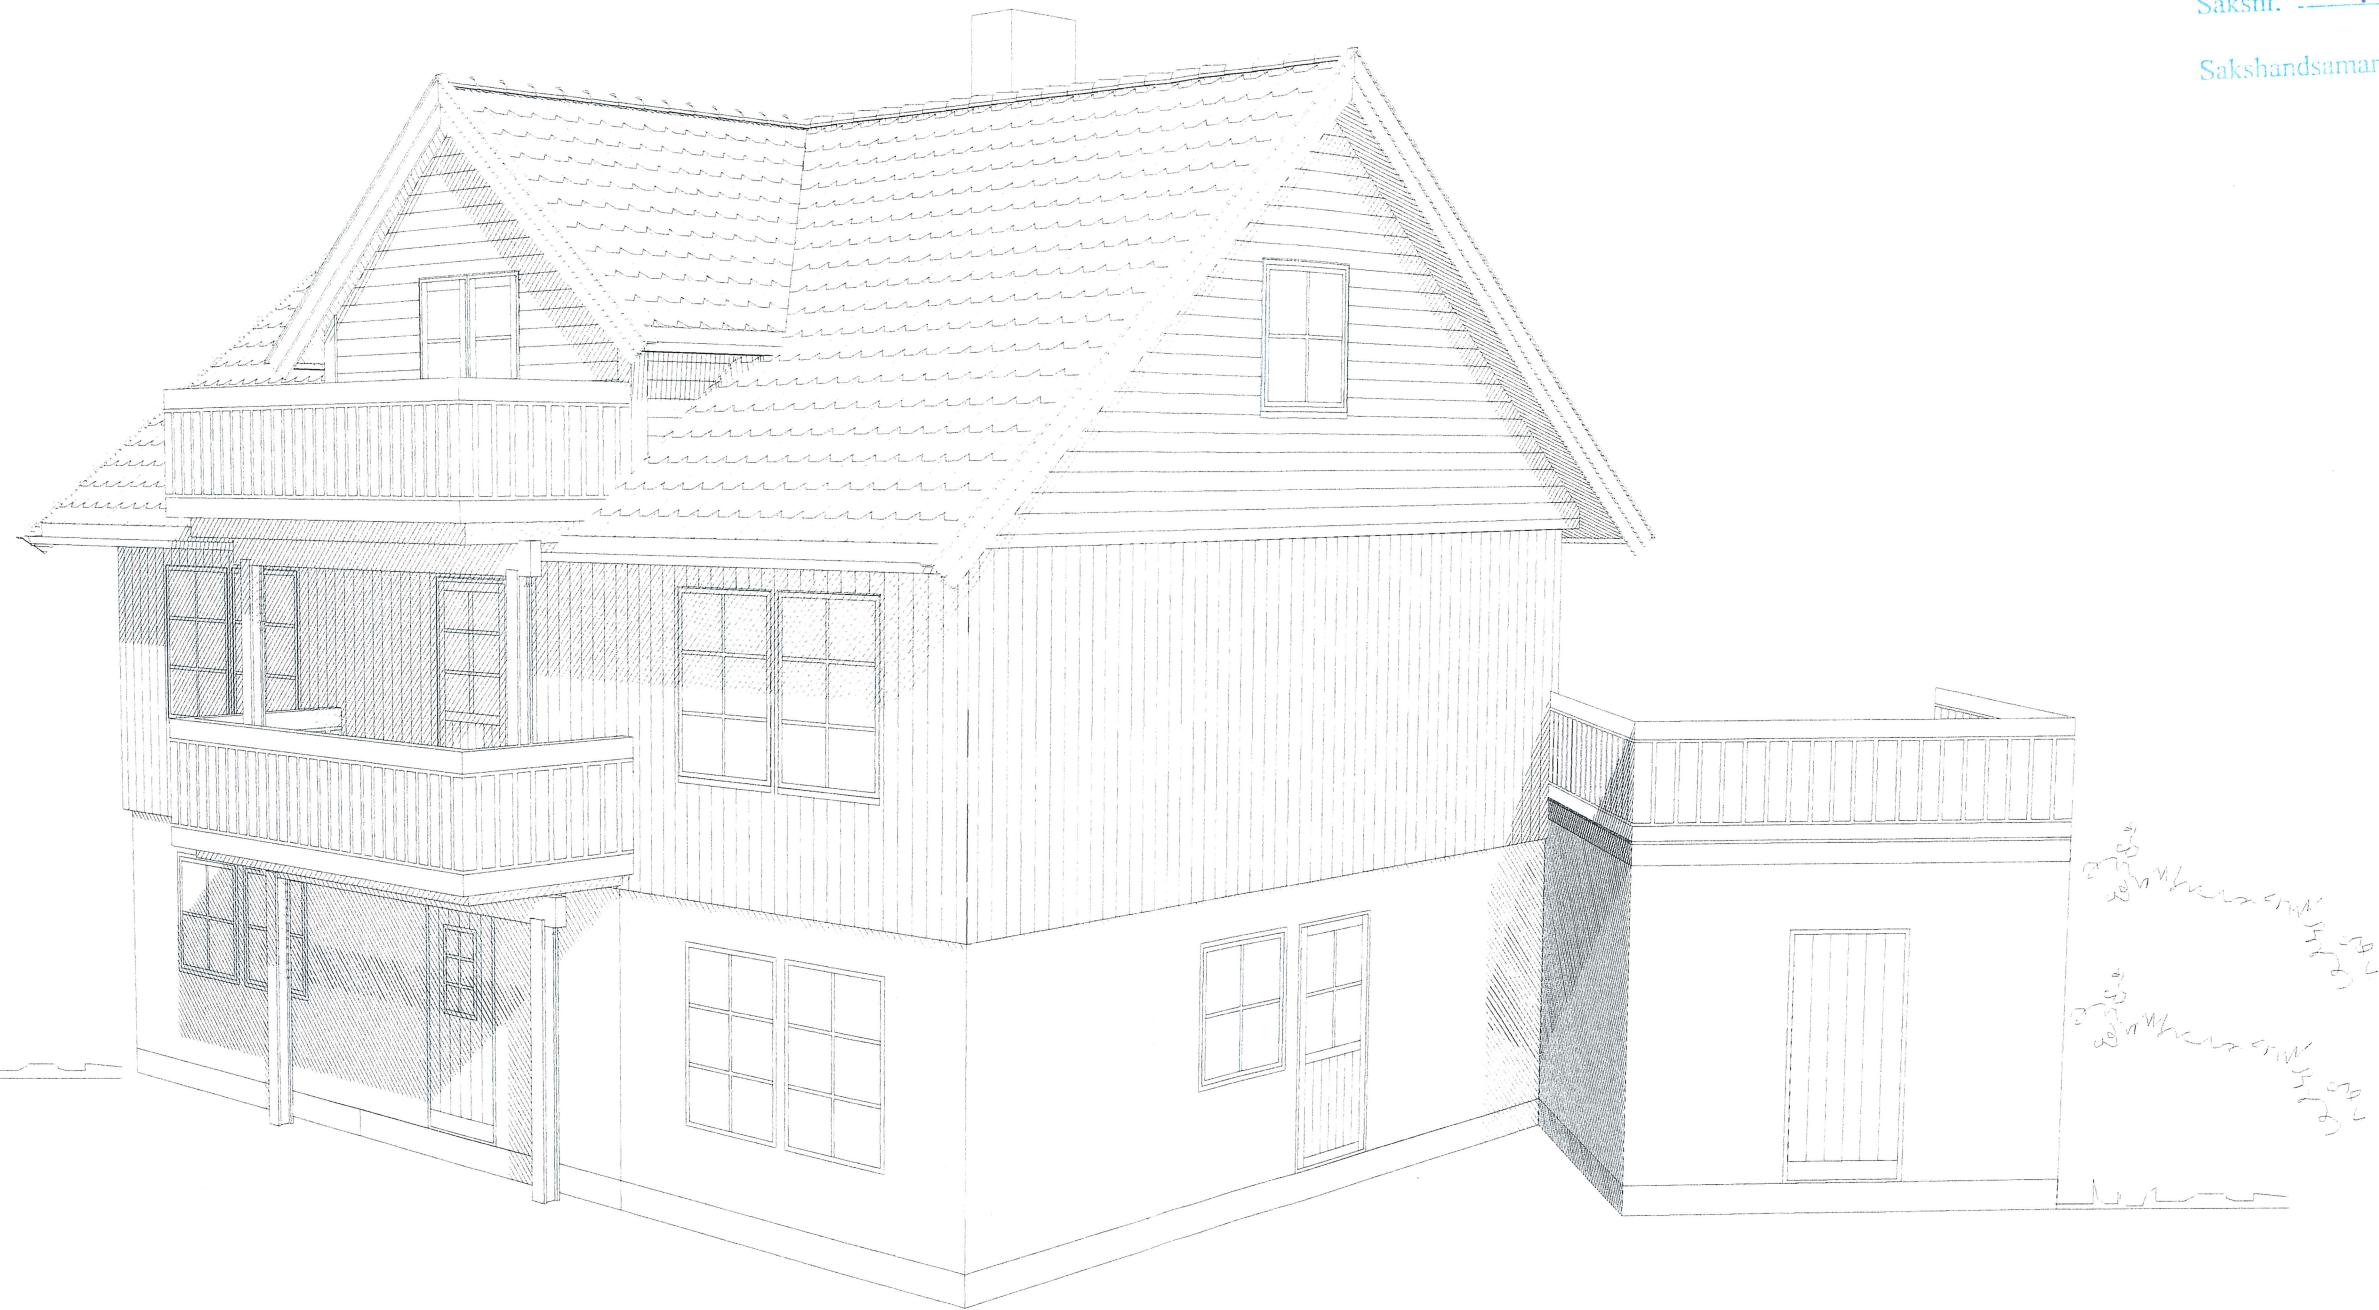

SOLBAKKEN

DRAMMENS HUS & HYTTER AS

Tiltakshaver: Roy Andre Raun

Byggeplass:

Prosjekt: raun

Kommune:

Tegn.nr: 504

Gnr: 25 Bnr: 141 Fnr: Mål: 1:

Kontr.dato: 06.02.2014

Utvendig perspektiv

Printet: 06.02.2014

Kontrollert av:

MELAND KOMMUNE

Godteke 30-4-15

Saksnr. 15/708

Sakshandsamar e.f. TSE



FASADE MOT SØD



FASADE MOT ØST

SOLBAKKEN

DRAMMENS HUS & HYTTER AS

Tiltakshaver: Roy Andre Raun

Byggeplass:

Kommune:

Gnr: 25 Bnr: 141 Fnr: Mål: 1: 100

Fasader mot

Prosjekt: raun

Tegn.nr: 510

Tegn: TB

Kontr.dato: 24.10.2014

Printet: 24.10.2014

Kontrollert av:




MELAND KOMMUNE

Godteke 30-4-15

Saksnr. 15/708

Sakshandsamar c.f. T32

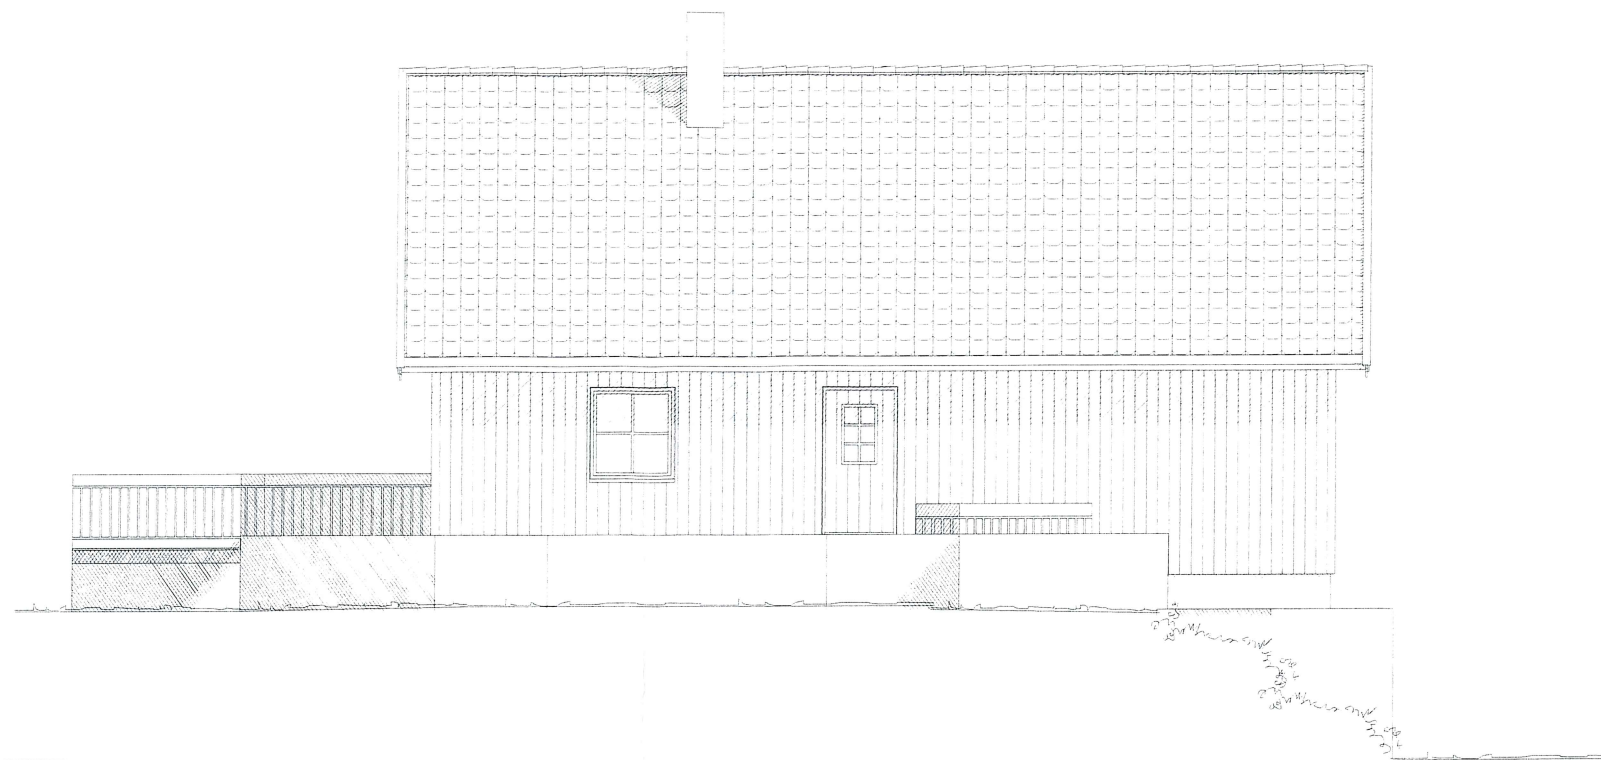

FASADE MOT *NORD*



FASADE MOT *VEST*

SOLBAKKEN

DRAMMENS HUS & HYTTER AS

Tiltakshaver: Roy Andre Raun

Byggeplass:

Prosjekt: raun

Tegn.nr: 511

Kommune:

Tegn: TB

Gnr: 25 Bnr: 141 Fnr: Mål: 1: 100

Kontr.dato: 24.10.2014

Printet: 24.10.2014

Fasader mot

Kontrollert av: