

Til Meland Kommune  
Havnevegen 41 A  
5918 Frekhaug  
Att: Kristin N mdal

Vikeb  03.05.15

Jarle Vikeb   
Stekkevikvegen 43  
5917 Rossland

**Vedr rende kommuneplanen, arealdel for Meland kommune (gnr.45 bnr.9)**

Viser til brev fra dere vedr. endringer som er gjort i siste fremlegg til arealplanen for Meland kommune. Det er i dette fremlegget gjort endringer som ber rer min eiendom og eg ber herved kommunen se p  saken og ta dette område inn i arealplanen igjen.

Omr det det vises til var foresl tt fra kommunen selv i fremlegget til arealplan for omr det for vel 15  r siden og ligger i gjeldende kommuneplan fra 2004 som godkjent fremtidig boligomr de.

I arbeidet og forslag til reguleringsplan for Vikeb /Ryland er omr det definert som boligomr de.

Omr det er meget gunstig plassert i forhold til infrastrukturen som er tenkt i omr de og var planlagt som en av de f rste omr der for utbygging.


Ved   ta dette omr de med som boligomr de slik alle tidligere planer har, vil en fremdeles ivareta kulturlandskapet/landbruket p  en tilfredsstillende m te. Som tidligere beskrevet og som kommunen selv har lagt til grunn for at dette omr de er utpekt som boligomr de er den naturlige grensen mellom landbruk og boligomr de.

Det liggess ved to kart.

Kart 1. viser utsnitt kommuneplanutkast, hvor omr det det vises til er merket.


Kart 2. viser med bl /gul linje hvor boliggrensen mot landbruk er i n v rende kommuneplan.

Med vennlig hilsen

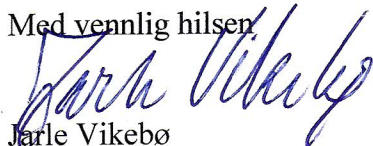

Jarle Vikeb 



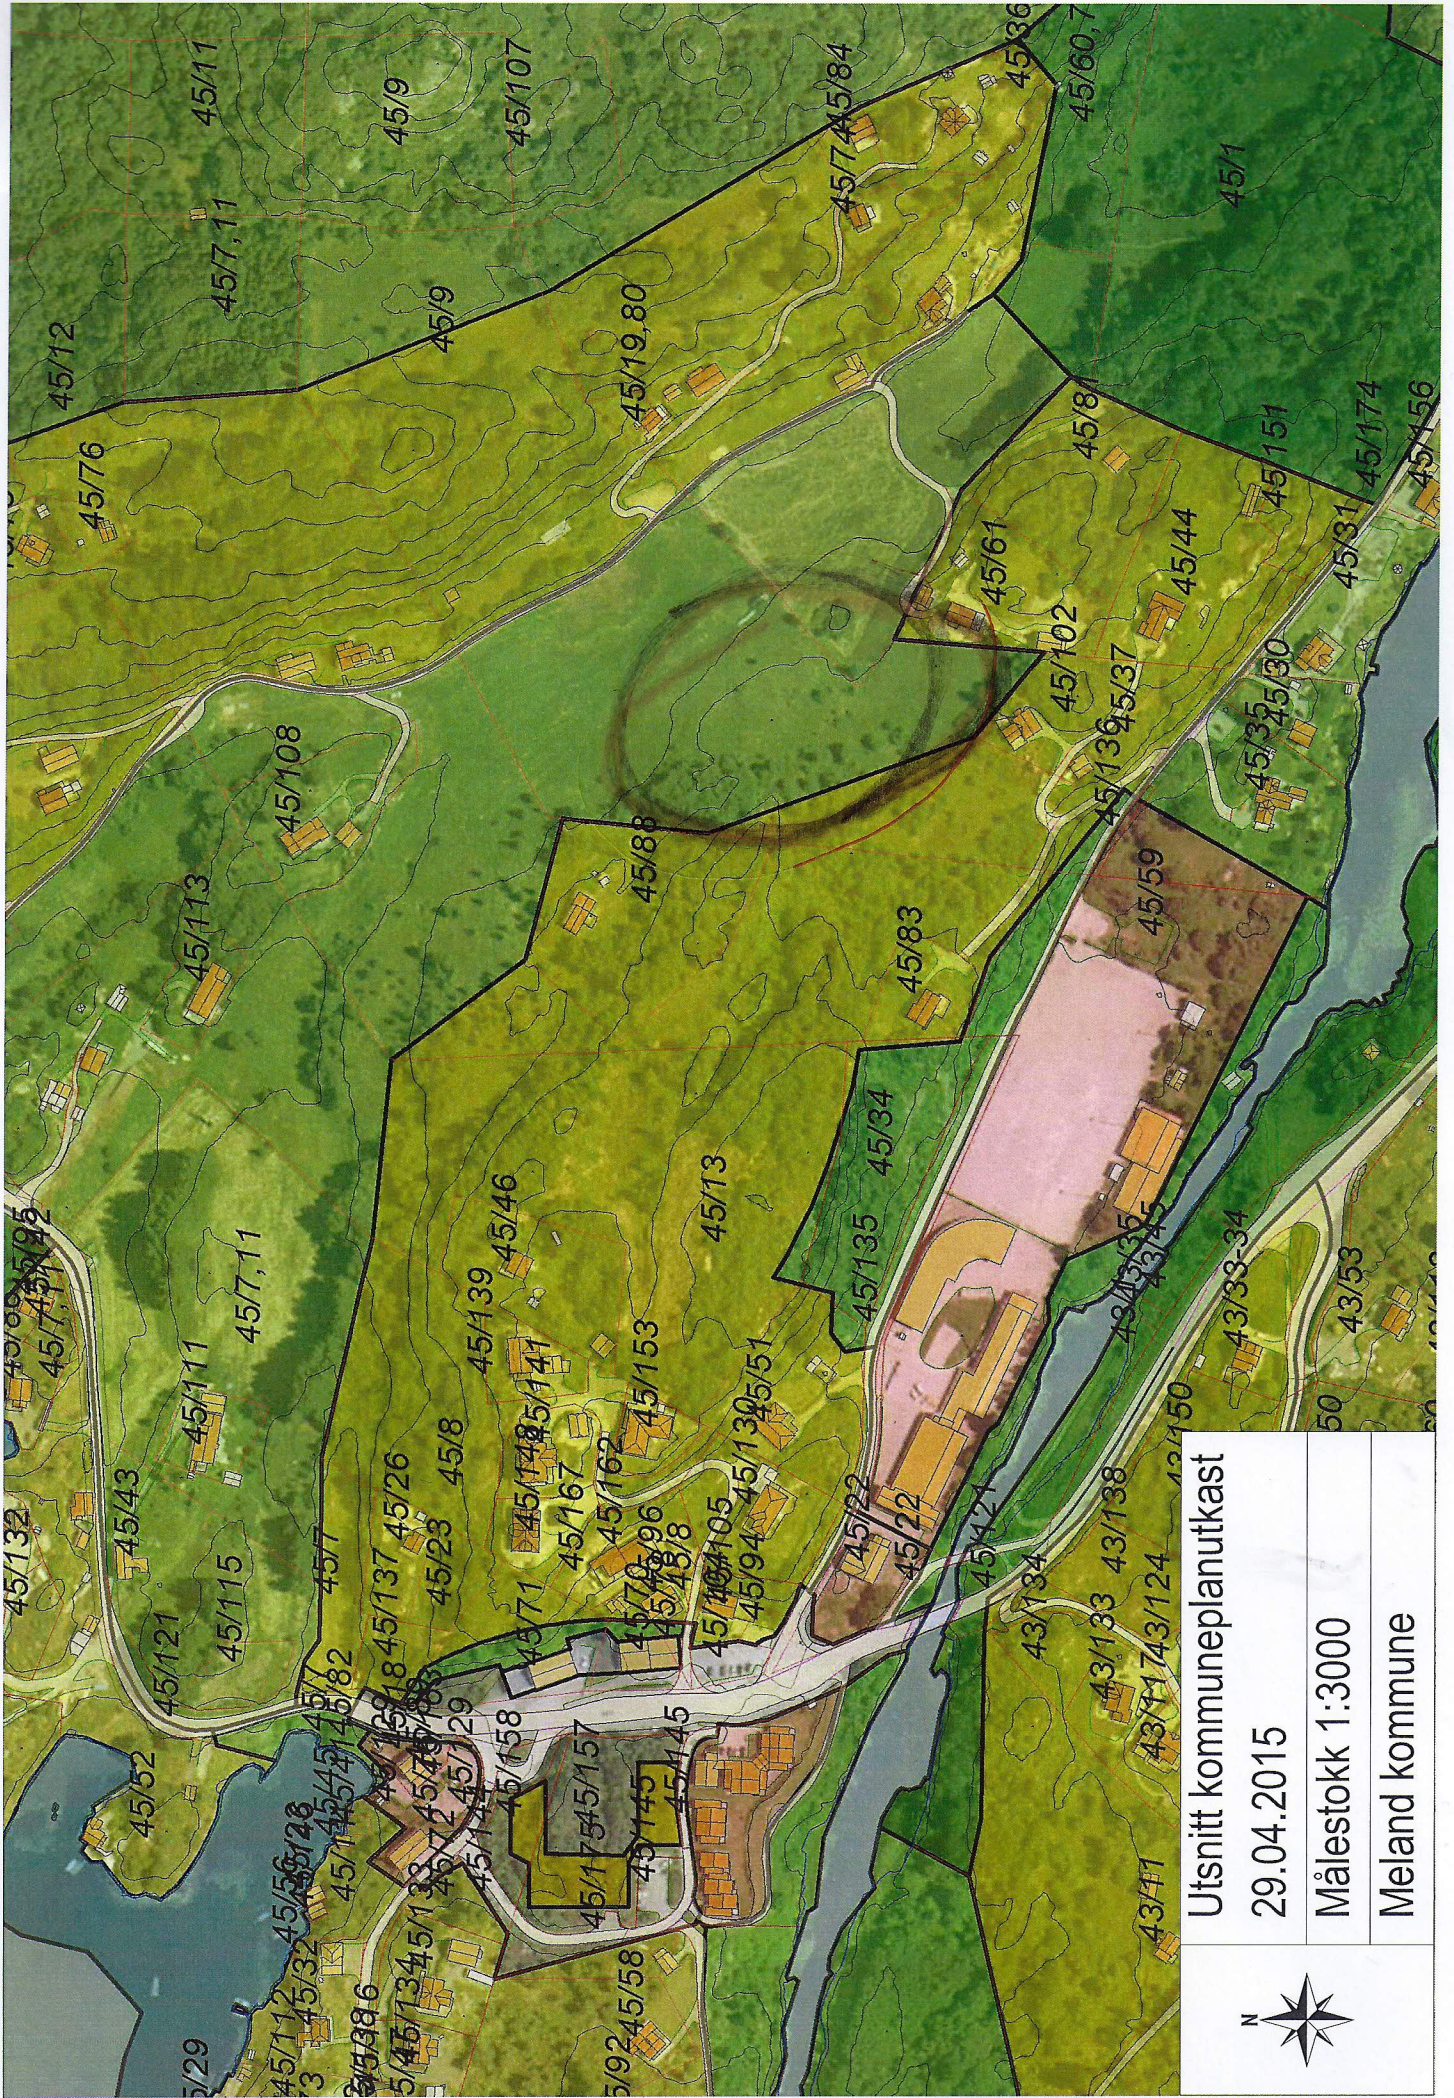

Utsnitt kommuneplanutkast

29.04.2015

Målestokk 1:3000

Meland kommune





2.

