



Søknad om løyve til tiltak utan ansvarsrett

etter plan- og bygningslova § 20-2

Blir det søkt om dispensasjon frå plan- og bygningslova, forskrift eller arealplan? Ja Nei

Er det behov for løyve/samtykke/uttale frå anna myndigheit? Ja Nei

Dersom ja, er ikkje vilkåra oppfylte for 3 veker saksbehandling, jf. pbl § 21-7 andre ledd

Nabovarsling, jf. pbl 21-3, skal vere gjennomført før søknaden blir send til kommunen. (Blankett 5154, 5155, 5156).

Ligg det føre merknader frå naboar eller gjenbuarar? Ja Nei

Dersom nei på alle spørsmåla over, er løyve å sjå på som gitt tre veker etter at fullstendig søknad er motteken i kommunen

Opplysningar gitt i søknaden eller vedlegg til søknaden vil bli registrerte i matrikkelen.

Søknaden gjeld						
Eigedom/ byggjestad	Gnr.	Bnr.	Festenr.	Seksjonsnr.	Bygningsnr.	Bustadnr. Kommune
	12 2/3				Postnr.	Poststad
Adresse		Vestbygdvegen 346 5918 Frekhaug				
Tiltaket si art	Mindre tiltak til bebygd eigedom, pbl § 20-2 bokstav a) og SAK10 § 3-1					
	<input type="checkbox"/>	Tilbygg < 50 m ²		<input type="checkbox"/>	Frittliggjande bygning (ikkje bustadformål) < 70 m ²	
	<input type="checkbox"/>	Skilt/reklame (SAK10 § 3-1 d)				
	<input type="checkbox"/>	Antennesystem (SAK10 § 3-1 e)				
	<input checked="" type="checkbox"/>	Driftsbygning i landbruket med samla bruksareal (BRA) mindre enn 1000 m ² , jf. pbl § 20-2 bokstav b) og SAK10 § 3-2				
<input type="checkbox"/>	Mellombels bygning/konstruksjon/anlegg (som ikkje skal plasserast for lengre tidsrom enn 2 år)					
<input type="checkbox"/>	Bruksendring (frå tilleggsdel til hovuddel innanfor ei brukseining)					
<input type="checkbox"/>	Riving av tiltak som nemnt i SAK10 § 3-1					
<input type="checkbox"/>	Anna: _____					
	Planlagt bruk/formål	Beskriv <i>Samefjos</i>				

Arealdisponering							
Planstatus mv.	Set kryss for gjeldande plan						
	<input checked="" type="checkbox"/>	Arealdel av kommuneplan		<input type="checkbox"/>	Reguleringsplan		<input type="checkbox"/>
Namn på plan							
Areal	BYA eksisterande	BYA nytt	Sum BYA	BRA eksisterande	BRA nytt	Sum BRA	Tomteareal
	Vis berekning av grad av utnytting. Rettledning finst på www.dibk.no eller kontakt kommunen						
Grad av utnytting							

Plassering			
Plassering av tiltaket	Kan høgspent kraftlinje vere i konflikt med tiltaket? <input type="checkbox"/> Ja <input checked="" type="checkbox"/> Nei Dersom ja, må avklaring med aktuell rettshavar vere dokumentert	Vedlegg nr.	Q -
	Kan vass- og avløpsleidningar vere i konflikt med tiltaket? <input type="checkbox"/> Ja <input checked="" type="checkbox"/> Nei Dersom ja, må avklaring med aktuell rettshavar vere dokumentert	Vedlegg nr.	Q -
Avstand	Minste avstand til nabogrense	20	m
	Minste avstand til anna bygning	13	m
	Minste avstand til midten av veg	*	m
Dette skal visast på situasjonsplanen			

Krav til byggjegrunn (pbl § 28-1)		
Flaum (TEK10 § 7-2)	Skal byggverket plasserast i flaumsett område? <input checked="" type="checkbox"/> Nei <input type="checkbox"/> Ja	Vedlegg nr.
Skred (TEK10 § 7-3)	Skal byggverket plasserast i skredutsatt område? <input checked="" type="checkbox"/> Nei <input type="checkbox"/> Ja	Vedlegg nr.
Andre natur- og miljøforhold (pbl § 28-1)	Ligg det føre vesentleg ulempe som følgje av natur- og miljøforhold? <input checked="" type="checkbox"/> Nei <input type="checkbox"/> Ja Dersom ja, beskriv kompensierende tiltak i vedlegg	Vedlegg nr.

Tilknytning til veg og leidningsnett			
Tilkomst veglova §§ 40-43 pbl § 27-4	Gir tiltaket ny/endra tilkomst	Tomta har tilkomst til følgjande veg som er opparbeidd og open for alminneleg ferdsel:	
	<input type="checkbox"/> Ja <input checked="" type="checkbox"/> Nei	<input type="checkbox"/> Riksveg/fylkesveg Er avkøyringsløyve gitt?	<input type="checkbox"/> Ja <input type="checkbox"/> Nei
		<input type="checkbox"/> Kommunal veg Er avkøyringsløyve gitt?	<input type="checkbox"/> Ja <input type="checkbox"/> Nei
		<input checked="" type="checkbox"/> Privat veg Er vegrett sikra ved tinglyst erklæring?	<input type="checkbox"/> Ja <input type="checkbox"/> Nei
Overvatn	Takvatn/overvatn blir ført til:	<input type="checkbox"/> Avløpssystem	<input checked="" type="checkbox"/> Terreng
Felta "Vassforsyning" og "Avløp" skal berre fyllast ut dersom søknaden gjeld driftsbygning i landbruket eller mellombelse tiltak			
Vass-forsyning pbl §§ 27-1, 27-3	Tilknytning i forhold til tomta	* Beskriv	
	<input checked="" type="checkbox"/> Offentleg vassverk <input type="checkbox"/> Privat vassverk*		
	<input type="checkbox"/> Anna privat vassforsyning, innlagt vatn* <input type="checkbox"/> Anna privat vassforsyning, ikkje innlagt vatn*		
	Dersom vassstilførsel føreset tilknytning til anna privat leidning eller kryssar annan sin grunn, ligg det føre rett til dette ved tinglyst erklæring?	<input type="checkbox"/> Ja <input type="checkbox"/> Nei	Vedlegg nr. Q -
Avløp pbl §§ 27-2, 27-3	Tilknytning i forhold til tomta		
	<input type="checkbox"/> Offentleg avløpsanlegg		
	<input checked="" type="checkbox"/> Privat avløpsanlegg Skal det installerast vassklosett?	<input checked="" type="checkbox"/> Ja <input type="checkbox"/> Nei	
	Ligg det føre utsleppsløyve? 2012	<input checked="" type="checkbox"/> Ja <input type="checkbox"/> Nei	
	Dersom avløpsanlegg føreset tilknytning til anna privat leidning eller kryssar annan sin grunn, ligg det føre rett til dette ved tinglyst erklæring?	<input type="checkbox"/> Ja <input type="checkbox"/> Nei	Vedlegg nr. Q -

Vedlegg			
Beskriving av vedlegg	Gruppe	Nr. fra – til	Ikkje relevant
Dispensasjonssøknader/innvilga dispensasjon	B	-	<input checked="" type="checkbox"/>
Kvittering for nabovarsel/Opplysningar gitt i nabovarsel/nabomerknader/kommentarar til nabomerknader	C	1 -	<input type="checkbox"/>
Situasjonsplan/avkøyringsplan	D	2 -	<input type="checkbox"/>
Teikningar plan, snitt, fasade (eksisterande)	E	-	<input checked="" type="checkbox"/>
Teikningar plan, snitt, fasade (ny)	E	3 -	<input type="checkbox"/>
Uttale/vedtak frå anna myndigheit SAK10, § 6-2	I	-	<input checked="" type="checkbox"/>
Andre vedlegg	Q	-	<input checked="" type="checkbox"/>

Erklæring og underskrift		
Tiltakshavar		
Tiltakshavar plikar å gjennomføre tiltaket ift. plan- og bygningslova (pbl), byggt teknisk forskrift og gitt løyve.		
Namn Wenche og Arne Pettersen	Telefon (dagtid) 91837505	Mobiltelefon
Adresse Vestbygdvegen 346	Postnr. 5918	Poststad Frekhaug
Dato 7/4-15	Underskrift Wenche Pettersen	E-post post@troppogard.no
Gjenta med blokkbokstavar WENCHE OG ARNE PETTERSEN		Eventuelt organisasjonsnr. 997725824

vedlegg 2

SITUASJONSKART

Gnr/Bnr: 12/2
Adresse:
Eigar/søkar: Wenche og Arne Pettersen

Kvalitet: FKB-B

Gjeldande plan: Kommuneplan
Planformål: LNF

Vår referanse: PAS

Sign.



MELAND
KOMMUNE




Målestokk: 1:1000
Dato: 26.03.2015


MELAND KOMMUNE

Godteke 06/05-15
Saksnr. DNT sak 147/2015

Sakshandsamar e.f. *AW*

Gjerde
Usikker eigedomsgrænse
Målt eigedomsgrænse

 Bolighus
 Andre bygg

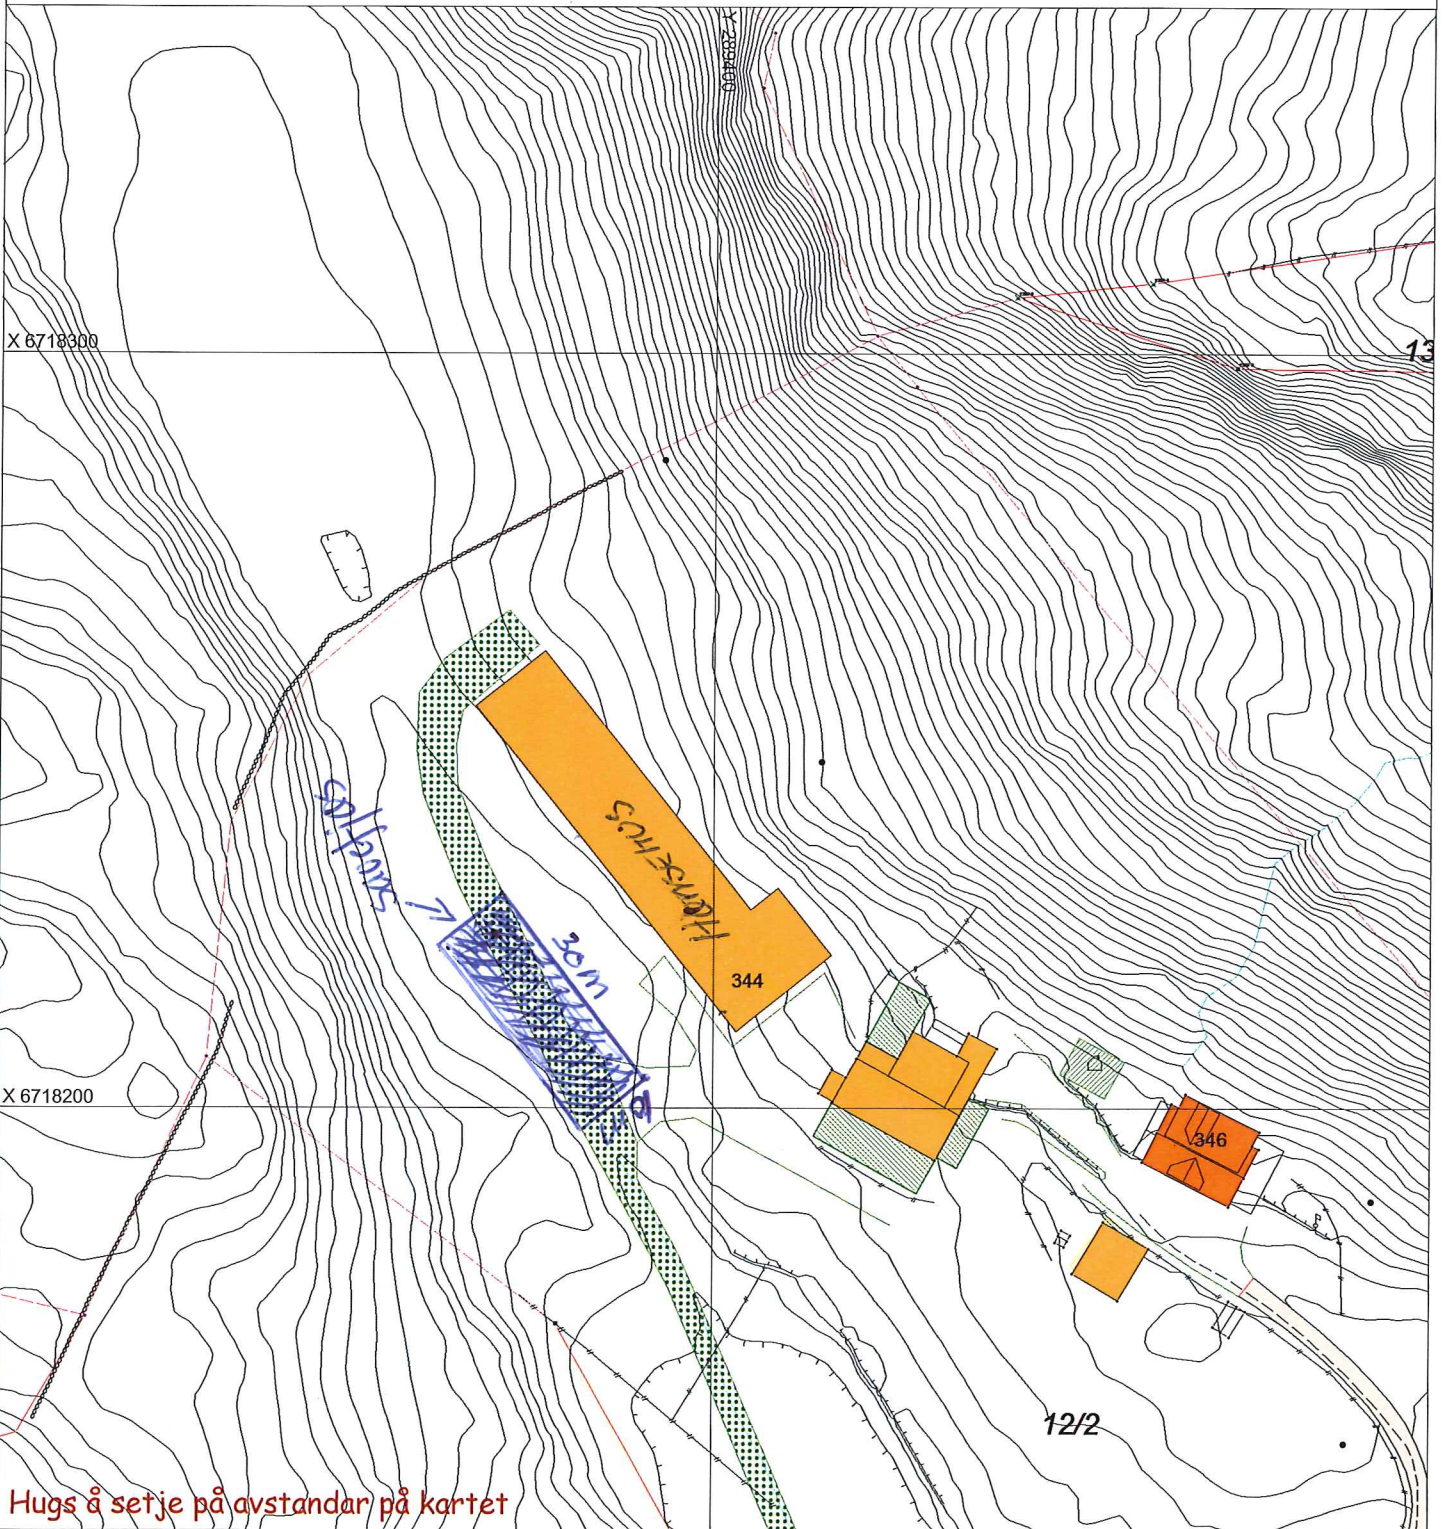

Hugs å setje på avstandar på kartet

SITUASJONSPLAN

 Tiltak

Wenche Pettersen
Underskrift Situasjonsplan
Dato 7/4-15

