



Søknad om tillatelse til tiltak uten ansvarsrett
etter plan- og bygningsloven § 20-2

16 JAN. 2014

Jnr. 14/071
Ark. 48/32
Saksnr. Ark.del GB

Søkes det om dispensasjon fra plan- og bygningsloven, forskrift eller arealplan? Ja Nei

Er det behov for tillatelse/samtykke/uttalelse fra annen myndighet? Ja Nei

Hvis ja, så oppfylles ikke vilkårene for 3 ukers saksbehandling, jf. pbl § 21-7 andre ledd

Nabovarsling, jf. pbl 21-3, skal være gjennomført før søknaden sendes kommunen. (Blankett 5154, 5155, 5156).

Foreligger det merknader fra naboer eller gjenboere? Ja Nei

Hvis nei på alle spørsmålene over, anses tillatelse gitt tre uker etter at fullstendig søknad er mottatt i kommunen

Opplysninger gitt i søknaden eller vedlegg til søknaden vil bli registrert i matrikkelen.

Søknaden gjelder:

Elendom/ byggsted	Gnr. 48 Bnr. Felleseieendom Festenr. Seksjonsnr. Bygningsnr. Bolignr. Kommune
	Adresse Skjærveit Postnr. 5917 Poststed Rosklund

Tiltakets art

Mindre tiltak til bebygd eiendom, pbl § 20-2 bokstav a) og SAK10 § 3-1

Tilbygg < 50 m² Frittliggende bygning (ikke boligformål) < 70 m² Skilt/reklame (SAK10 § 3-1 d)

Antennesystem (SAK10 § 3-1 e)

Driftsbygning i landbruket med samlet bruksareal (BRA) mindre enn 1000 m², jf. pbl § 20-2 bokstav b) og SAK10 § 3-2

Midlertidig bygning/konstruksjon/anlegg (som ikke skal plasseres for lengre tid enn 2 år)

Bruksendring (fra tilleggsdel til hoveddel innenfor en bruksenhet)

Riving av tiltak som nevnt i SAK10 § 3-1

Annet: _____

Planlagt bruk/formål | Beskriv Næst. Ombygging

*MELAND KOMMUNE
Guttorm 11.05.2015
Saksnr. 151/2015
Lillian S. Brakstad
Sakshansamar e.f.*

Arealdisponering

Sett kryss for gjeldende plan

Arealdel av kommuneplan Reguleringsplan Bebyggelsesplan

Planstatus mv. Navn på plan

Areal	BYA eksisterende	BYA nytt	Sum BYA	BRA eksisterende	BRA nytt	Sum BRA	Tomteareal
				25 m ²	34 m ²		45 m ²

Vis beregning av grad av utnyttning. Veiledning finnes på www.be.no eller kontakt kommunen

Grad av utnyttning

Hø har ein gamal oseboar frå 1920, den er i orden, og vert brukt til å ro med og sigla. Den må faktisk vere frå. Der er og ein kafake og ynske fiskeutstyr.

Plassering

Plassering av tiltaket

Kan høyspent kraftlinje være i konflikt med tiltaket? Ja Nei

Hvis ja, må avklaring med berørt rettighetshaver være dokumentert

Vedlegg nr. Q -

Kan vann og avløpsledninger være i konflikt med tiltaket? Ja Nei

Hvis ja, må avklaring med berørt rettighetshaver være dokumentert

Vedlegg nr. Q -

Avstand

Minste avstand til nabogrense 1,0 m

Minste avstand til annen bygning 6,5 m

Minste avstand til midten av vei _____ m

Dette skal vises på situasjonsplanen

Krav til byggegrunn (pbl § 28-1)		Vedlegg nr.
Flom (TEK10 § 7-2)	Skal byggverket plasseres i flomutsatt område? <input checked="" type="checkbox"/> Nei <input type="checkbox"/> Ja	
Skred (TEK10 § 7-3)	Skal byggverket plasseres i skredutsatt område? <input checked="" type="checkbox"/> Nei <input type="checkbox"/> Ja	
Andre natur- og miljøforhold (pbl § 28-1)	Foreligger det vesentlig ulempe som følge av natur- og miljøforhold? <input checked="" type="checkbox"/> Nei <input type="checkbox"/> Ja Dersom ja, beskriv kompensierende tiltak i vedlegg	

Tilknytning til veg og ledningsnett	
Adkomst vegløven §§ 40-43 pbl § 27-4	Gir tiltaket ny/endret adkomst <input type="checkbox"/> Ja <input checked="" type="checkbox"/> Nei
	Tomta har adkomst til følgende veg som er opparbeidet og åpen for alminnelig ferdsel: <input type="checkbox"/> Riksveg/fylkesveg Er avkjøringstillatelse gitt? <input type="checkbox"/> Ja <input type="checkbox"/> Nei <input type="checkbox"/> Kommunal veg Er avkjøringstillatelse gitt? <input type="checkbox"/> Ja <input type="checkbox"/> Nei <input type="checkbox"/> Privat veg <i>sf</i> Er vegrett sikret ved tinglyst erklæring? <input type="checkbox"/> Ja <input type="checkbox"/> Nei
Overvann	Takvann/overvann føres til: <input type="checkbox"/> Avløpsystem <input checked="" type="checkbox"/> Terreng

Feltene "Vannforsyning" og "Avløp" skal kun fylles ut dersom søknaden gjelder driftsbygning i landbruket eller midlertidige tiltak	
Vannforsyning pbl §§ 27-1, 27-3	Tilknytning i forhold til tomta <input type="checkbox"/> Offentlig vannverk <input type="checkbox"/> Privat vannverk* * Beskriv <input type="checkbox"/> Annen privat vannforsyning, innlagt vann* <input type="checkbox"/> Annen privat vannforsyning, ikke innlagt vann* Dersom vanntilførsel forutsetter tilknytning til annen privat ledning eller krysser annens grunn, foreligger rettighet ved tinglyst erklæring? <input type="checkbox"/> Ja <input type="checkbox"/> Nei
Avløp pbl §§ 27-2, 27-3	Tilknytning i forhold til tomta <input type="checkbox"/> Offentlig avløpsanlegg <input type="checkbox"/> Privat avløpsanlegg Skal det installeres vannklosett? <input type="checkbox"/> Ja <input checked="" type="checkbox"/> Nei Foreligger utslippstillatelse? <input type="checkbox"/> Ja <input type="checkbox"/> Nei Dersom avløpsanlegg forutsetter tilknytning til annen privat ledning eller krysser annens grunn, foreligger rettighet ved tinglyst erklæring? <input type="checkbox"/> Ja <input type="checkbox"/> Nei

Beskrivelse av vedlegg	Gruppe	Nr. fra – til	Ikke relevant
Dispensasjonssøknader/innvilget dispensasjon	B	-	<input type="checkbox"/>
Kvittering for nabovarsel/Opplysninger gitt i nabovarsel/nabomerknader/kommentarer til nabomerknader	C	-	<input type="checkbox"/>
Situasjonsplan/avkjøringsplan	D	-	<input type="checkbox"/>
Tegninger plan, snitt, fasade (eksisterende)	E	-	<input type="checkbox"/>
Tegninger plan, snitt, fasade (ny)	E	-	<input type="checkbox"/>
Uttalelse/vedtak fra annen myndighet SAK10, § 6-2	I	-	<input type="checkbox"/>
Andre vedlegg	Q	-	<input type="checkbox"/>






Erklæring og underskrift	
Tiltakshaver	
Tiltakshaver forplikter seg til å gjennomføre tiltaket iht. plan- og bygningsloven (pbl), byggt teknisk forskrift og gitt tillatelse.	
Navn <i>Ejnar Skarvøit</i>	Telefon (dagtid) 56179016
Adresse <i>Skarvøitv. 54</i>	Postnr. Poststed 5917 <i>Reisland</i>
Dato 14.1.11	Underskrift <i>Ejnar Skarvøit</i>
Gjentas med blokkbokstaver	Eventuelt organisasjonsnr.

Revidert teikning av
naust på skurtveit

NAUST/SØP HUS

Tillegg

PLAN, SNITT, FASADER M. 1:100
TEGN. ARK. V.R. SYNNEVÅG

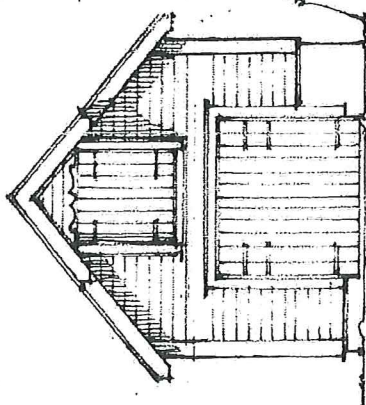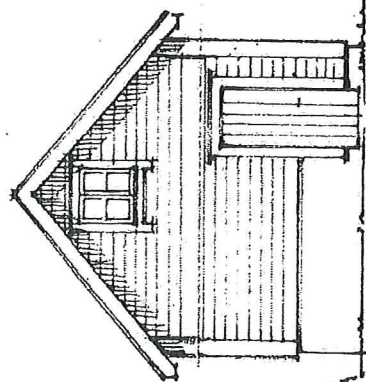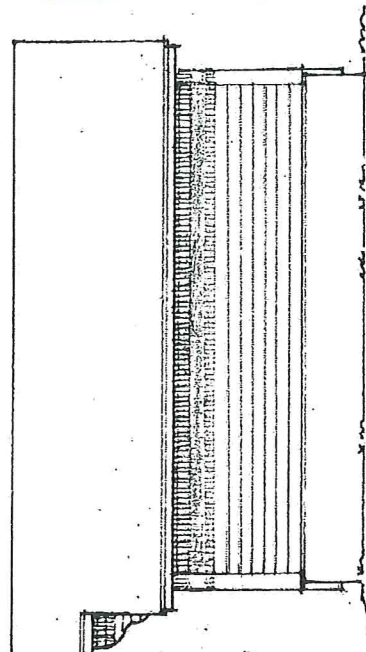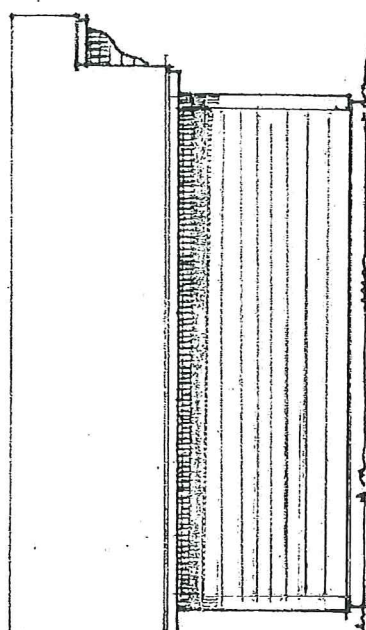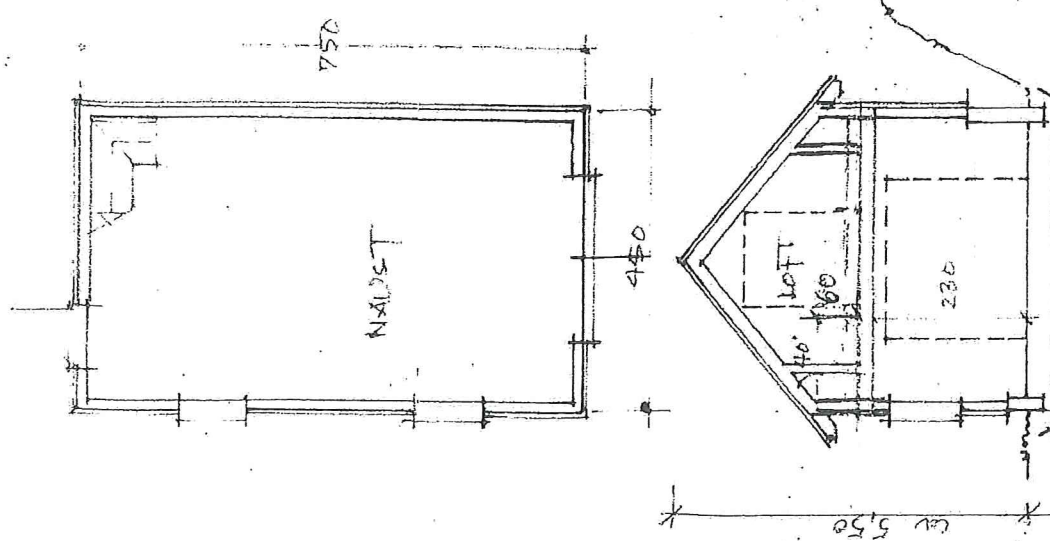

SITUASJONSKART

Gnr/Bnr: 48/832
Adresse: Skurtveit
Eigar/søkar: Søkjar: Gunnar Skurtveit

MELAND KOMMUNE



MELAND
KOMMUNE



Kvalitet : Fkb-B

16 JAN. 2014

Målestokk: 1:1000
Dato: 03.12.2013

Gjeldande plan : Kommuneplan
Planformål : LNF

Jnr. 14/671 Saksh.

Ark. 48/32 Ark.del GB


Saksid. 14/155-1

Gjerde
Usikker eigedomsgrænse
Målt eigedomsgrænse

 Bolighus
 Andre bygg

Vår referanse: Amg

Sign. *Ej. Skurtveit*

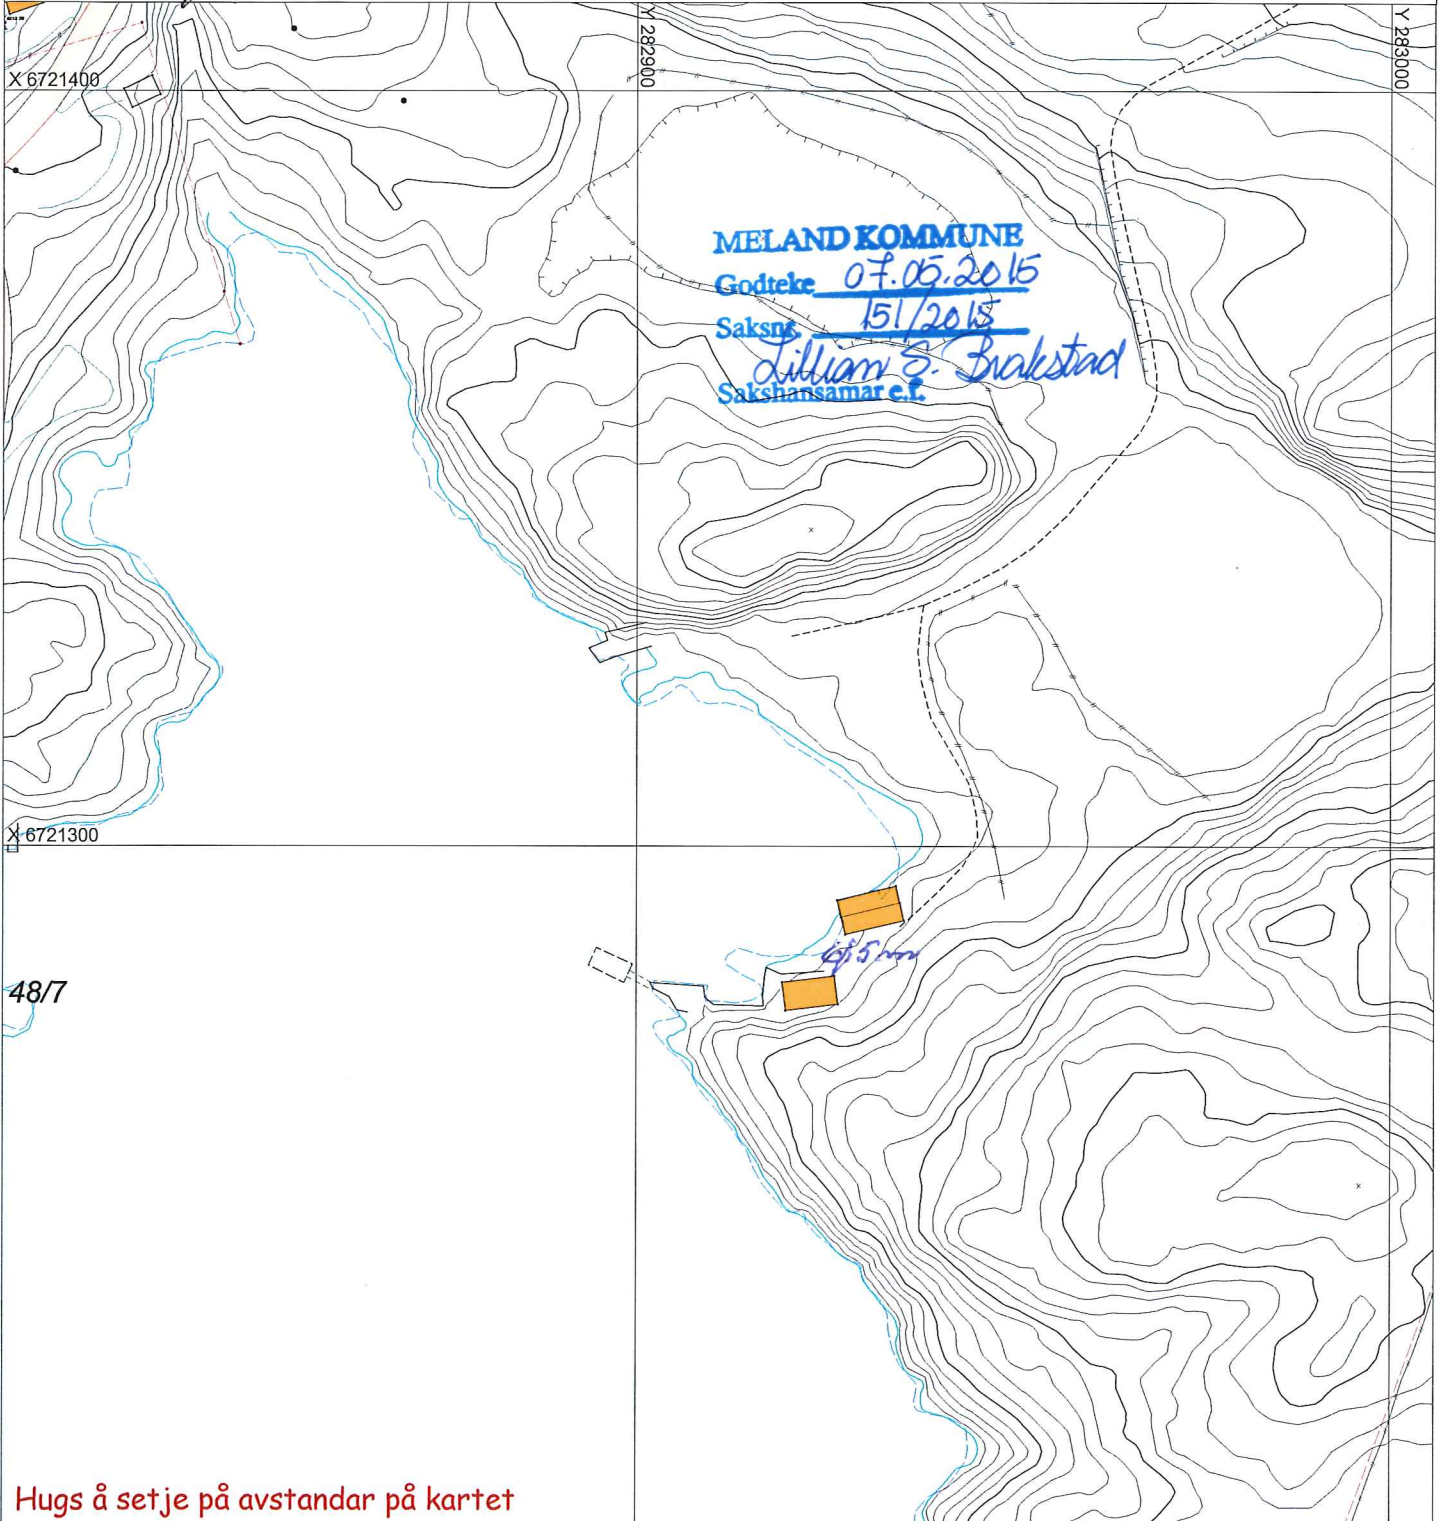

Hugs å setje på avstandar på kartet

SITUASJONSPLAN

 Tiltak

Gunnar Skurtveit

Underskrift Situasjonsplan

Dato 14.1.14